



01 Fachada Lateral
ESCALA 1/75

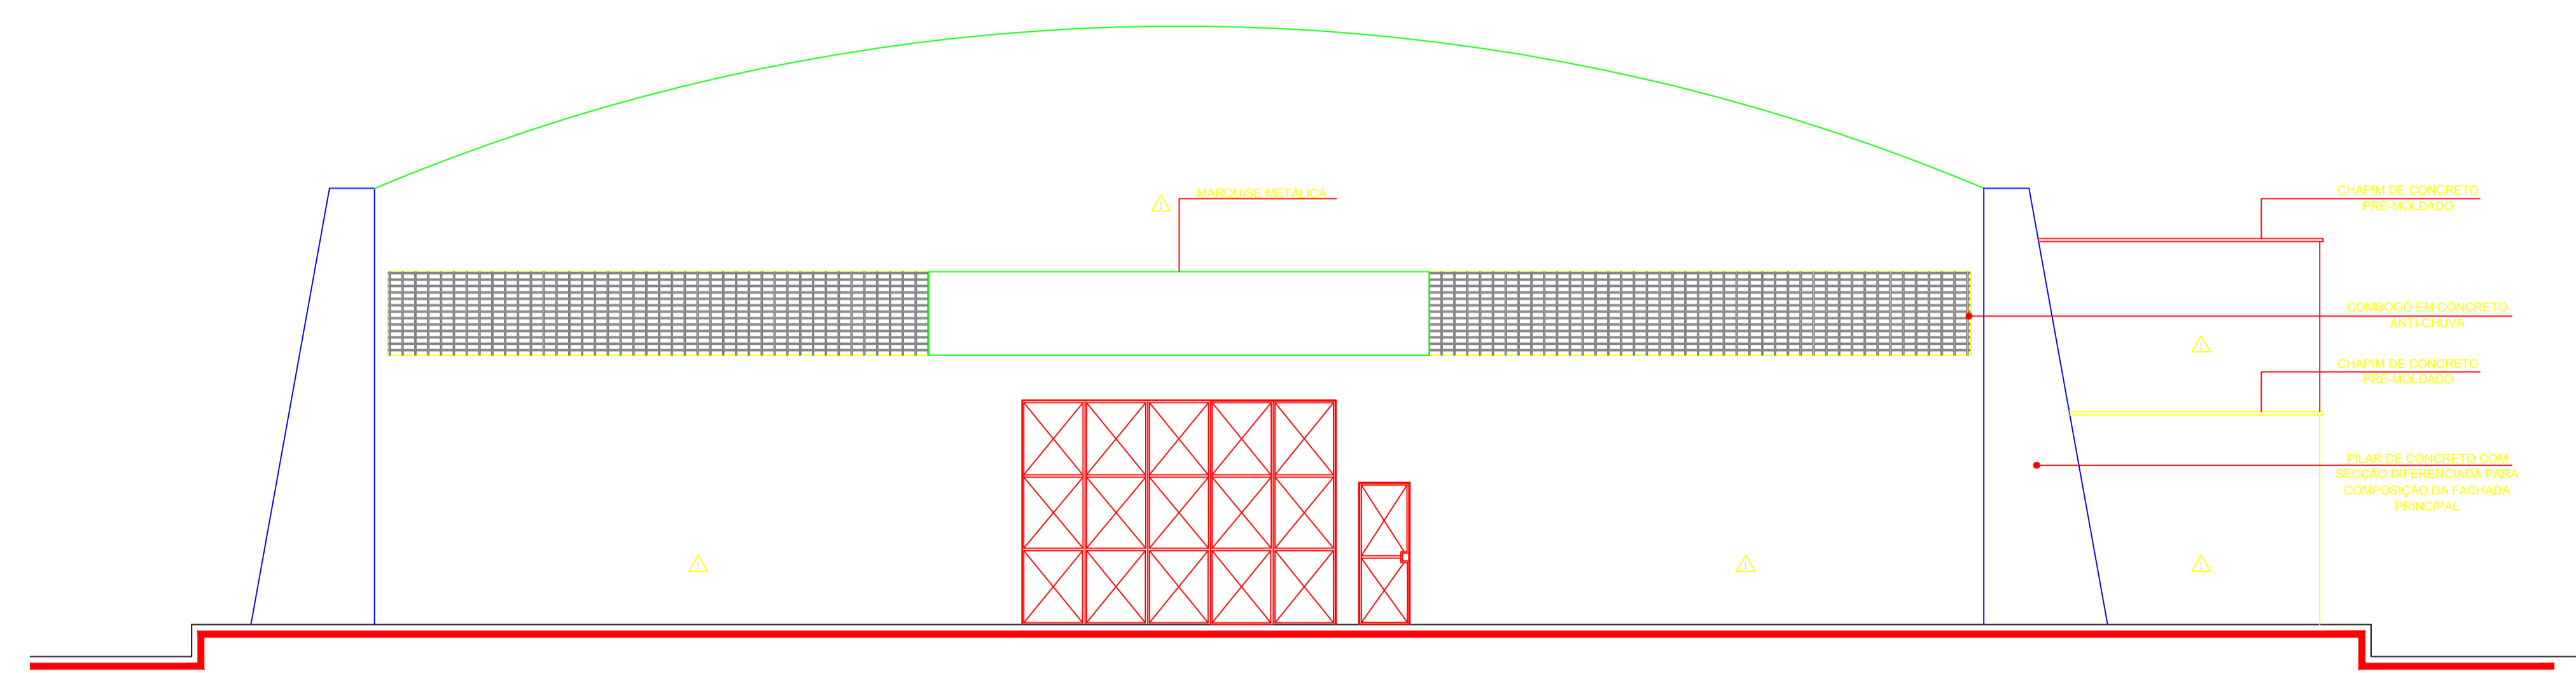

02 Fachada Principal
ESCALA 1/75

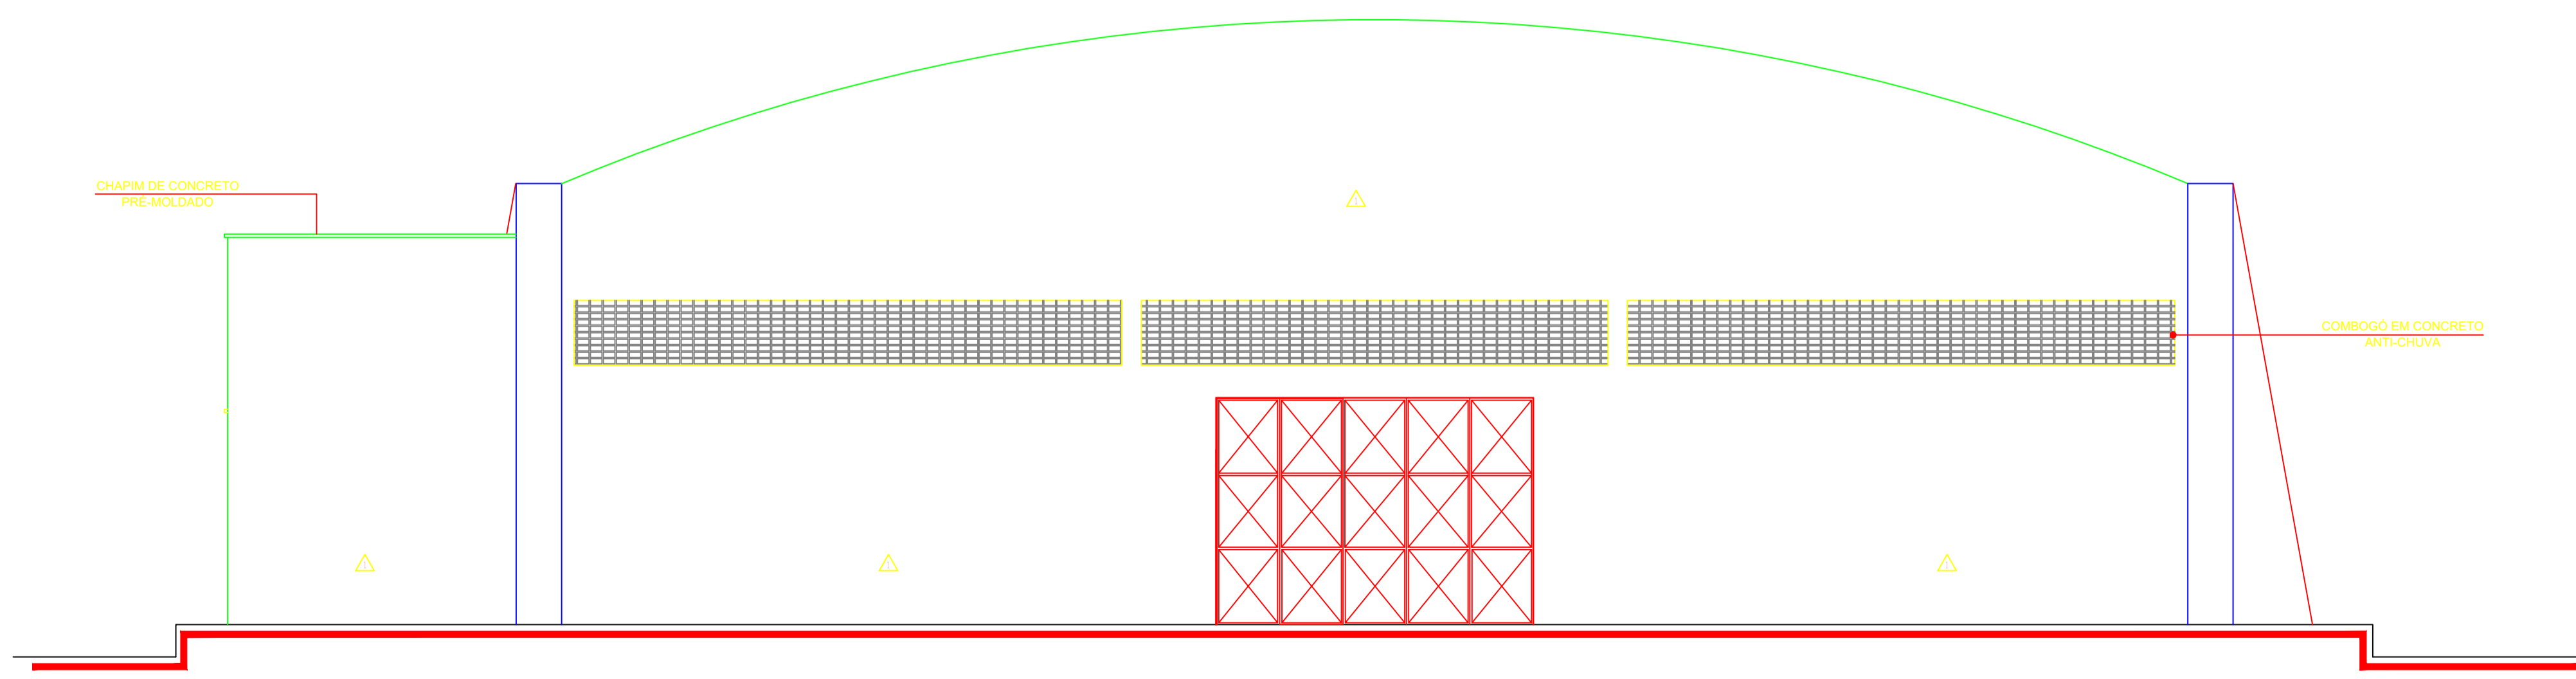

03 Fachada Posterior
ESCALA 1/75

- QUADRO DE ACABAMENTOS -

○ PISO	CONCRETO PRE-MOLDADO COM REFORÇO DE BARRAS DE AÇO
△ PAREDE	CONCRETO PRE-MOLDADO COM REFORÇO DE BARRAS DE AÇO
□ FORRO	CONCRETO PRE-MOLDADO COM REFORÇO DE BARRAS DE AÇO

QUADRO RESUMO DE PORTAS, ESQUADRIAS

ELEMENTO	QUANTIDADE	ESPECIFICAÇÃO / ACABAMENTO
PORTAS	01	PORTAS DE ALUMÍNIO
ESQUADRIAS	02	ESQUADRIAS DE ALUMÍNIO NATURAL E VIDRO
CONCRETOS	01	CONCRETO EM CONCRETO
ESQUADRIAS	01	ESQUADRIA EM ALUMÍNIO NATURAL E VIDRO
CONCRETOS	01	CONCRETO EM CONCRETO
ESQUADRIAS	01	ESQUADRIA EM ALUMÍNIO NATURAL E VIDRO

PREFEITURA MUNICIPAL DE PEDRA BRANCA

Projeto: **CONSTRUÇÃO DE GALPÃO INDUSTRIAL 1000m2 PEDRA BRANCA - CE**
Local: **DSITRITO MINEIROLANDIA**

Conteúdo: **FACHADAS**
Data: **Outubro / 2021**
Escala: **Indicada**

Desenho: Heitor	Adap. Desenho: Heitor	Área Total: -	Área Construída: 1.000 m²
------------------------	------------------------------	----------------------	----------------------------------

Responsável: **Heitor Vieira Lima Verde**
Eng. Civil CREA/CE - 55036

04/06