



P1
 PORTA 5,00x3,50 m - 1 FOLHAS DE CORRER, SOBRE TRILHOS
 EM CHAPA DE AÇO VINÇADA COM PINTURA EM
 TINTA ESMALTE SINTÉTICO COM DUAS DEMÃOIS
 NA COR CINZA
 FECHADURA METÁLICA COR PRETO REF. 2128-PR - UEME

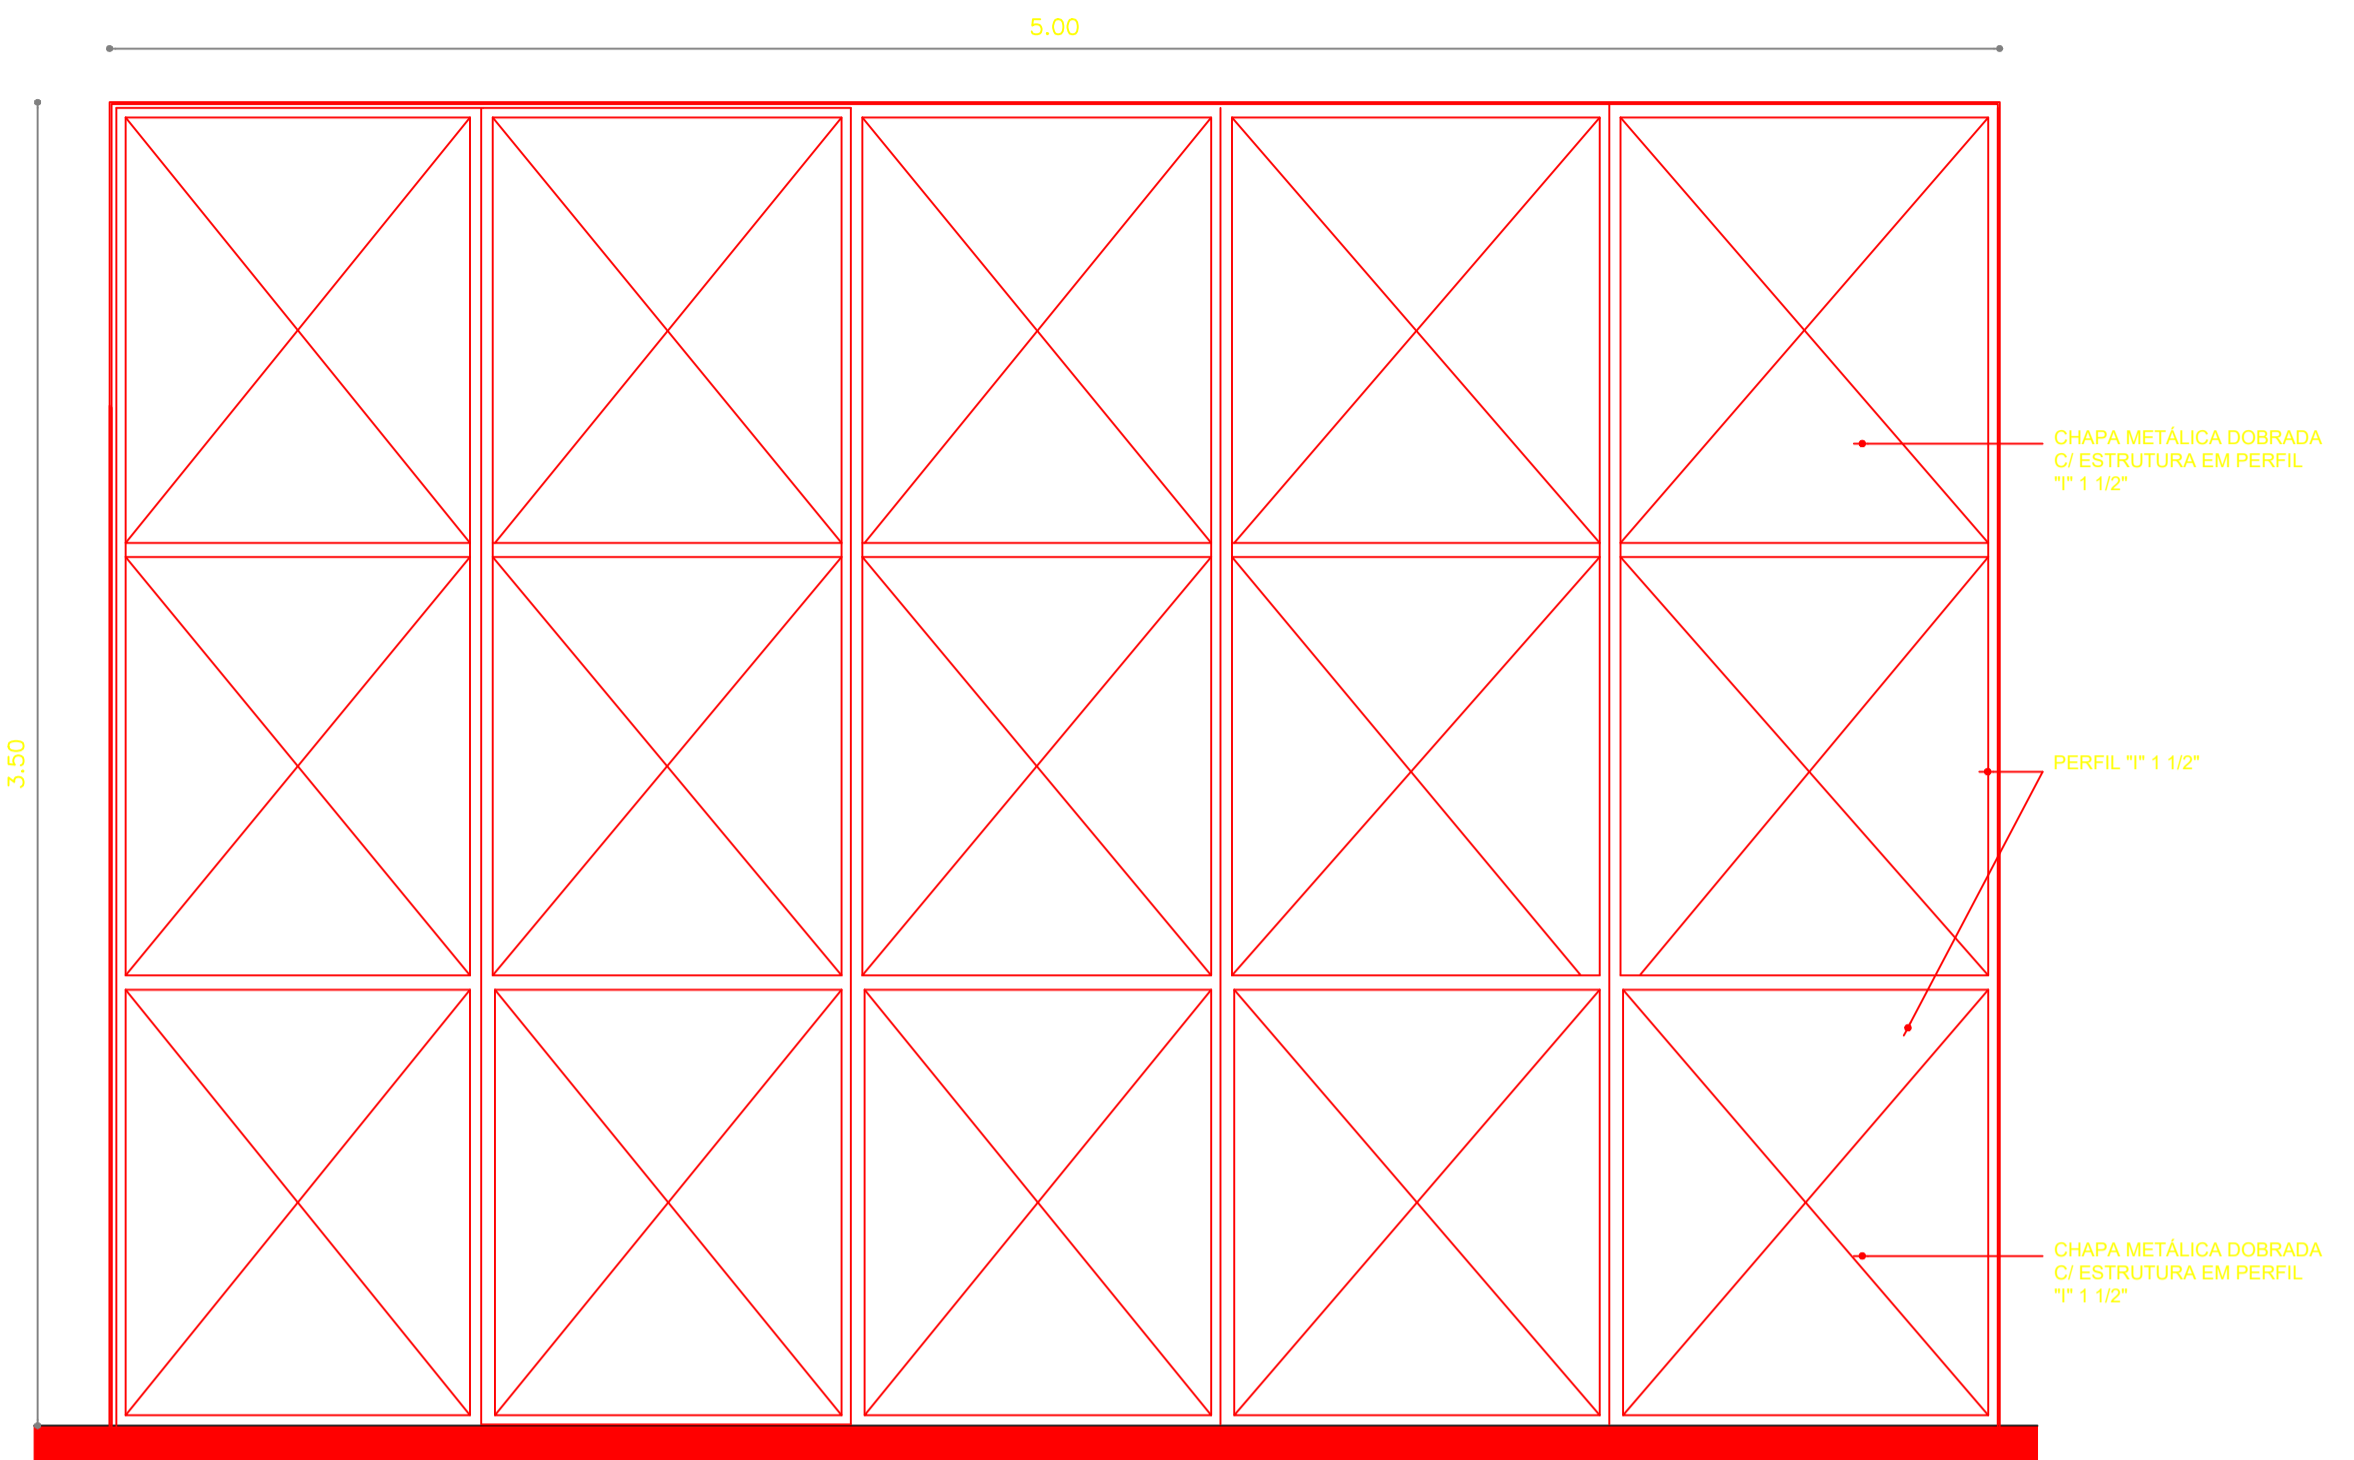


01 Esquadria P1
 ESCALA 1/20


P2
 PORTA 0,80x2,20 m - 1 FOLHAS DE ABRIR
 EM CHAPA DE AÇO VINÇADA COM PINTURA EM
 TINTA ESMALTE SINTÉTICO COM DUAS DEMÃOIS
 NA COR CINZA
 FECHADURA METÁLICA COR PRETO REF. 2128-PR - UEME

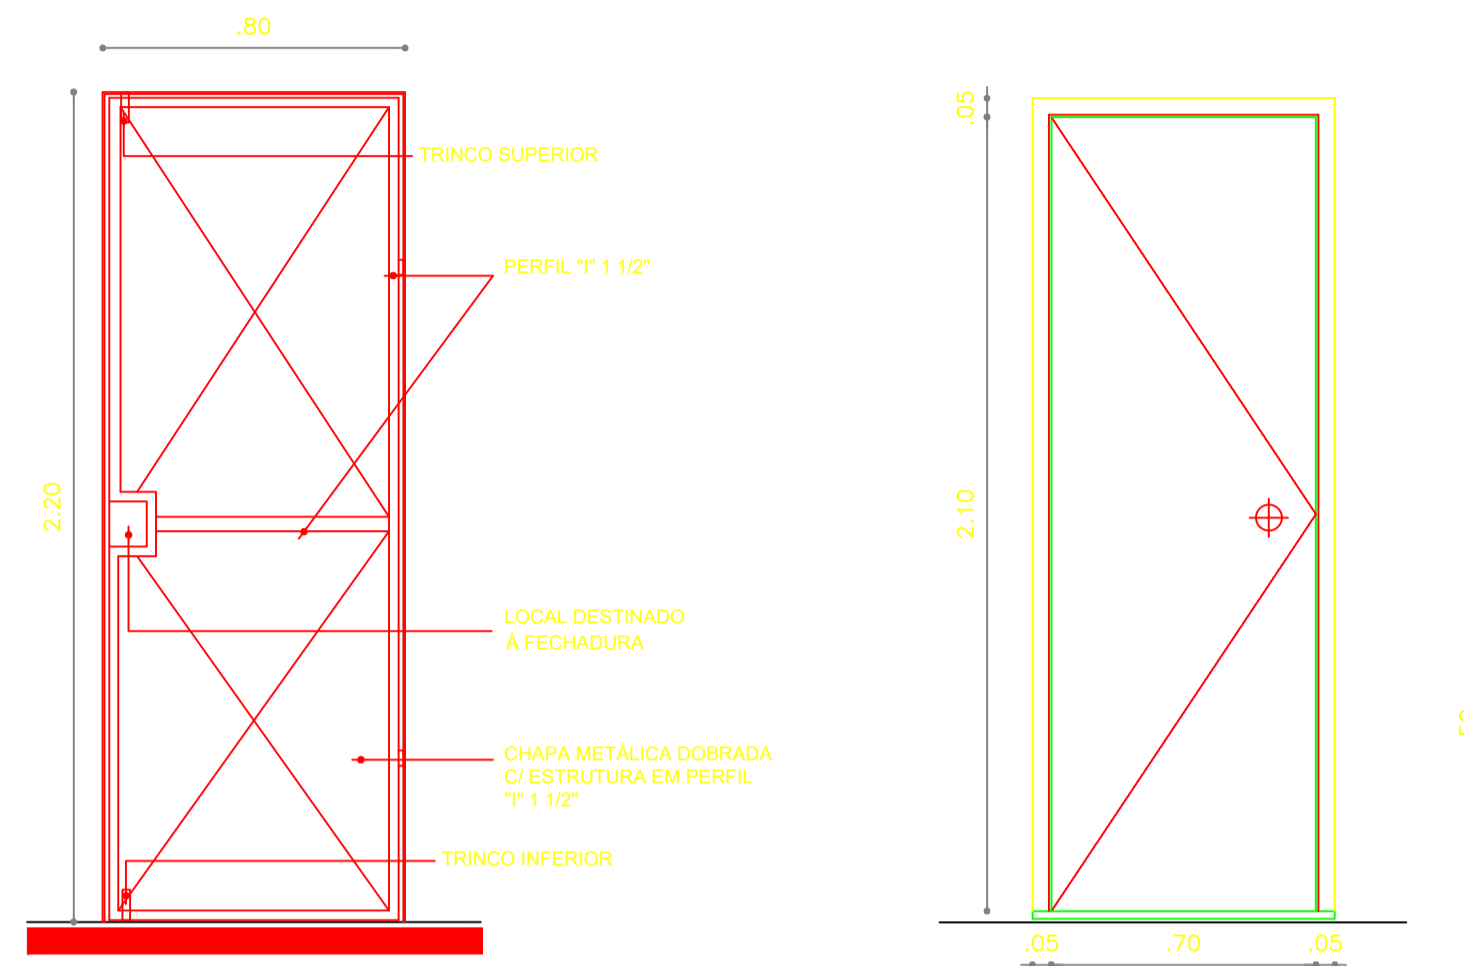


02 Esquadria P2
 ESCALA 1/20

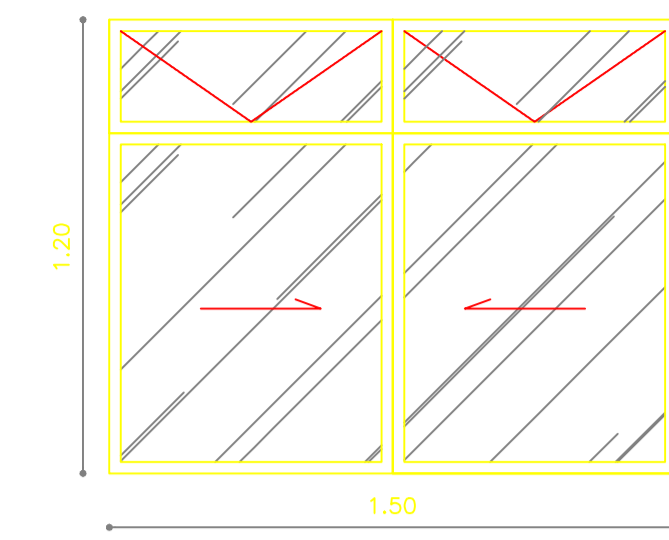


04 Esquadria J1
 ESCALA 1/20

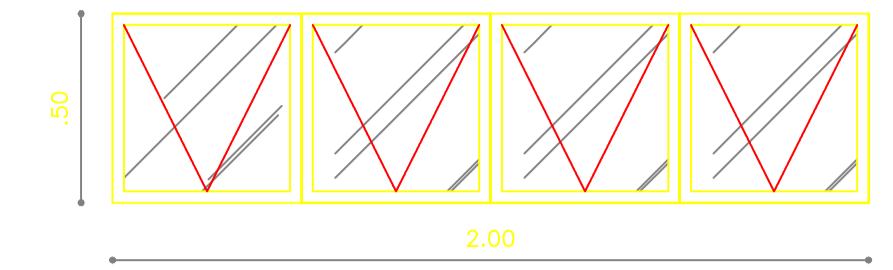


05 Esquadria J2
 ESCALA 1/20

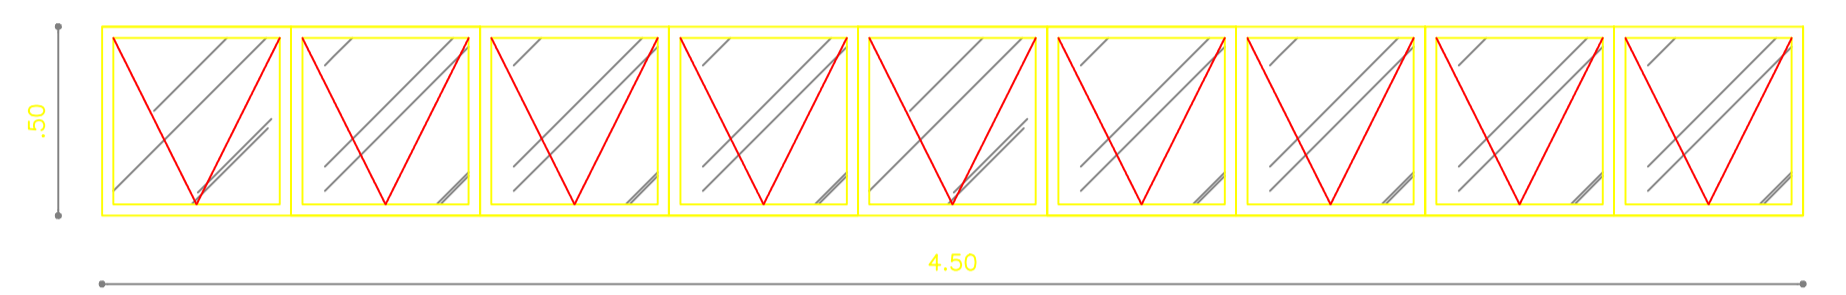


06 Esquadria J3
 ESCALA 1/20

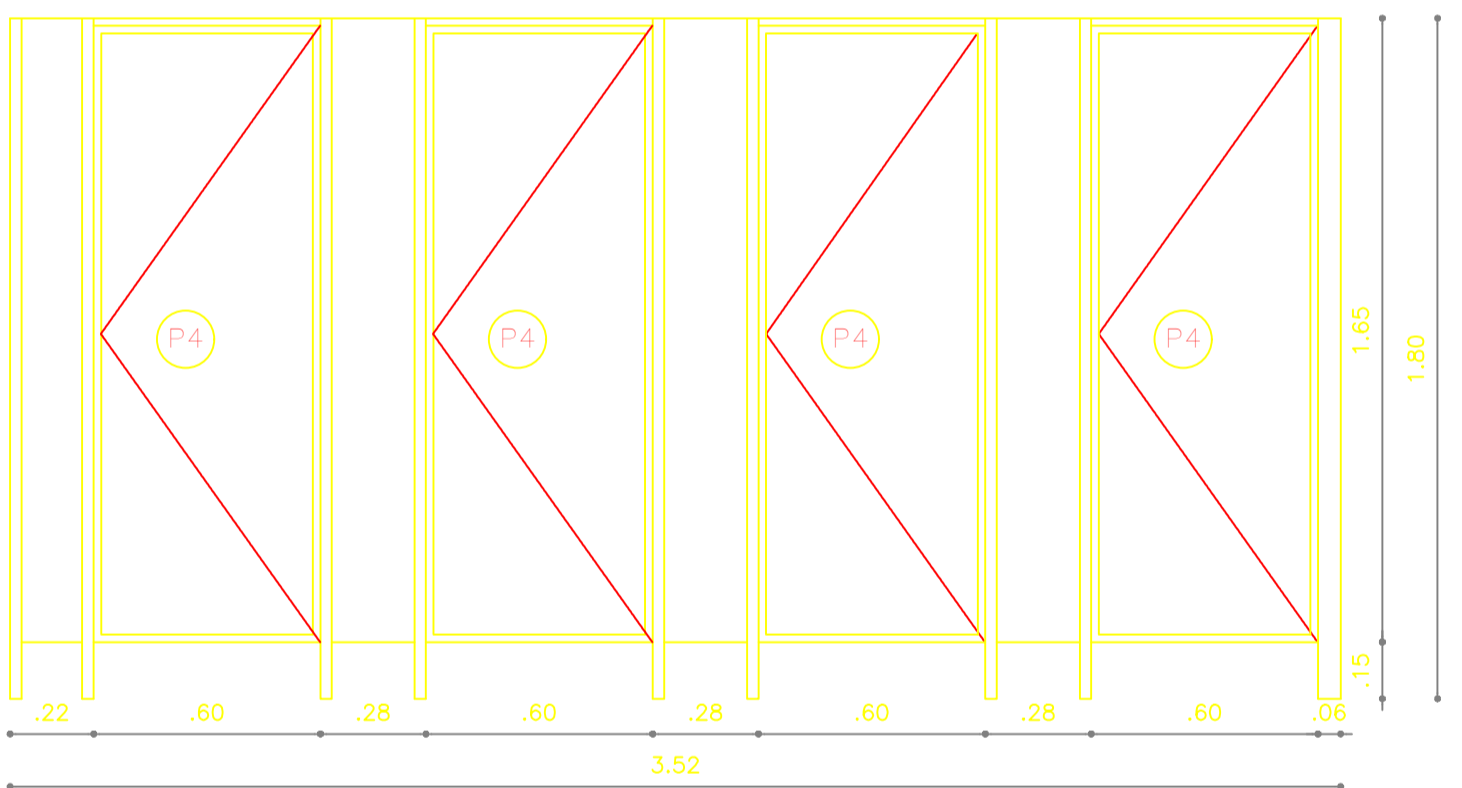


07 Divisória DPVC1
 ESCALA 1/20

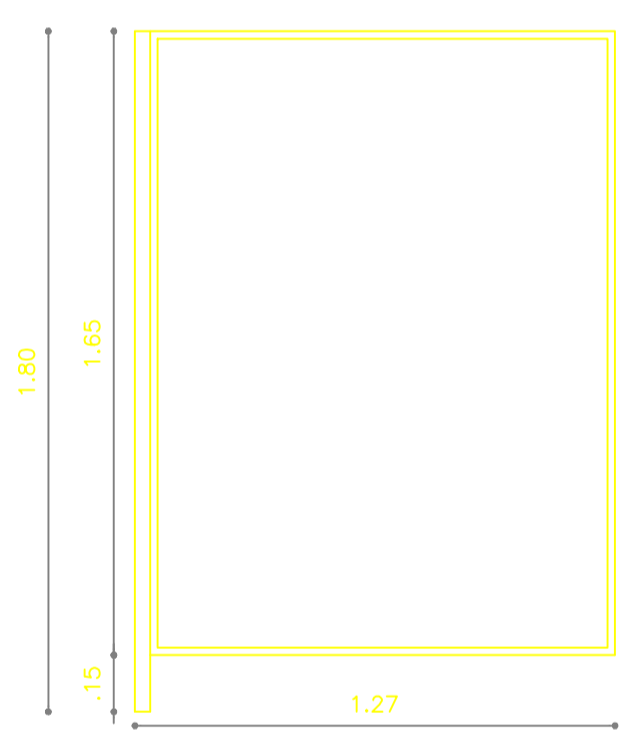


08 Divisória DPVC2
 ESCALA 1/20

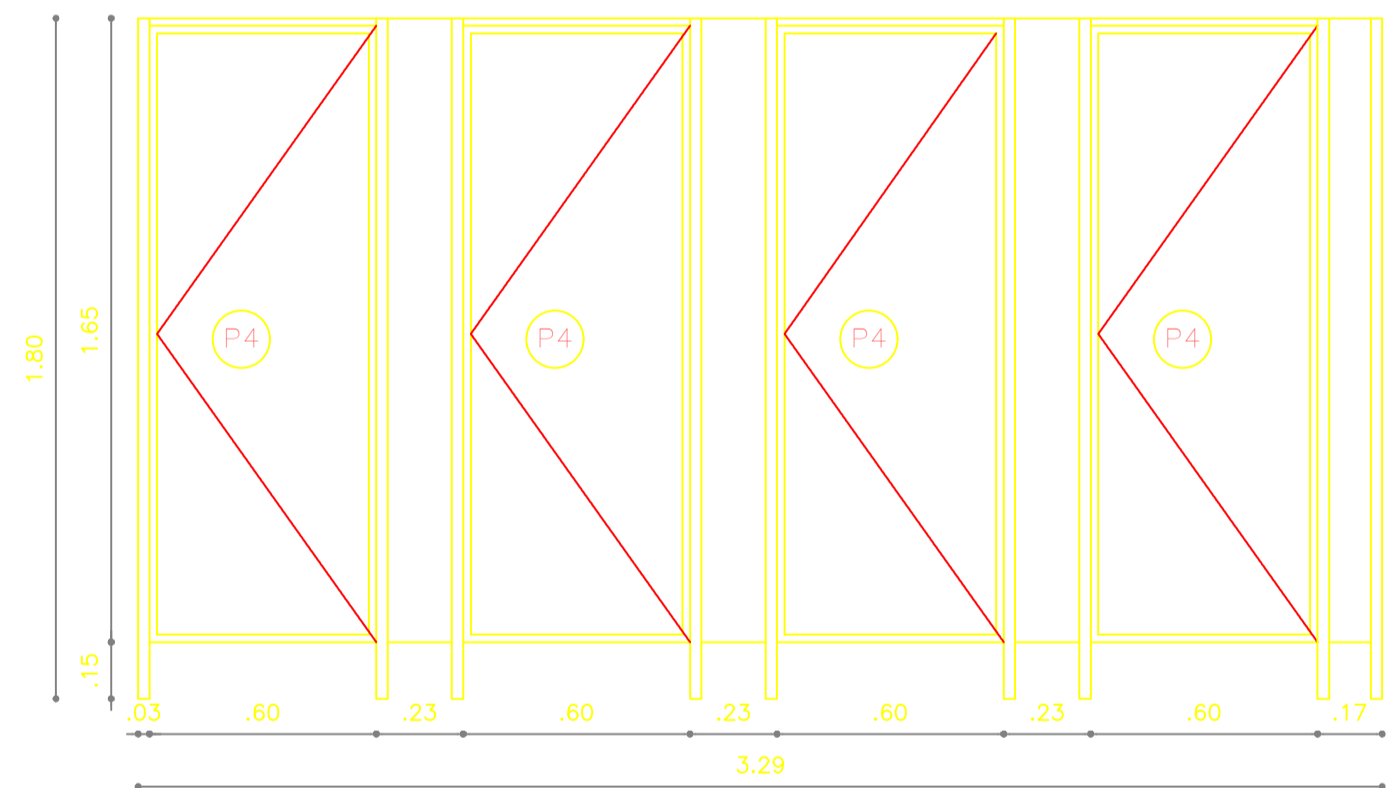


09 Divisória DPVC3
 ESCALA 1/20

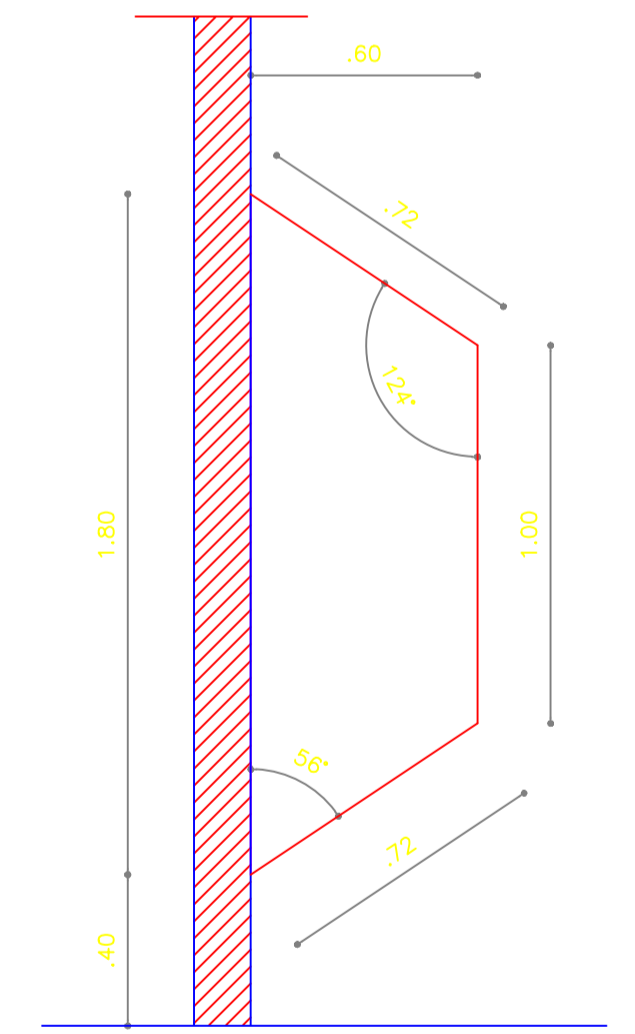


13 Divisória DGR1
 ESCALA 1/20

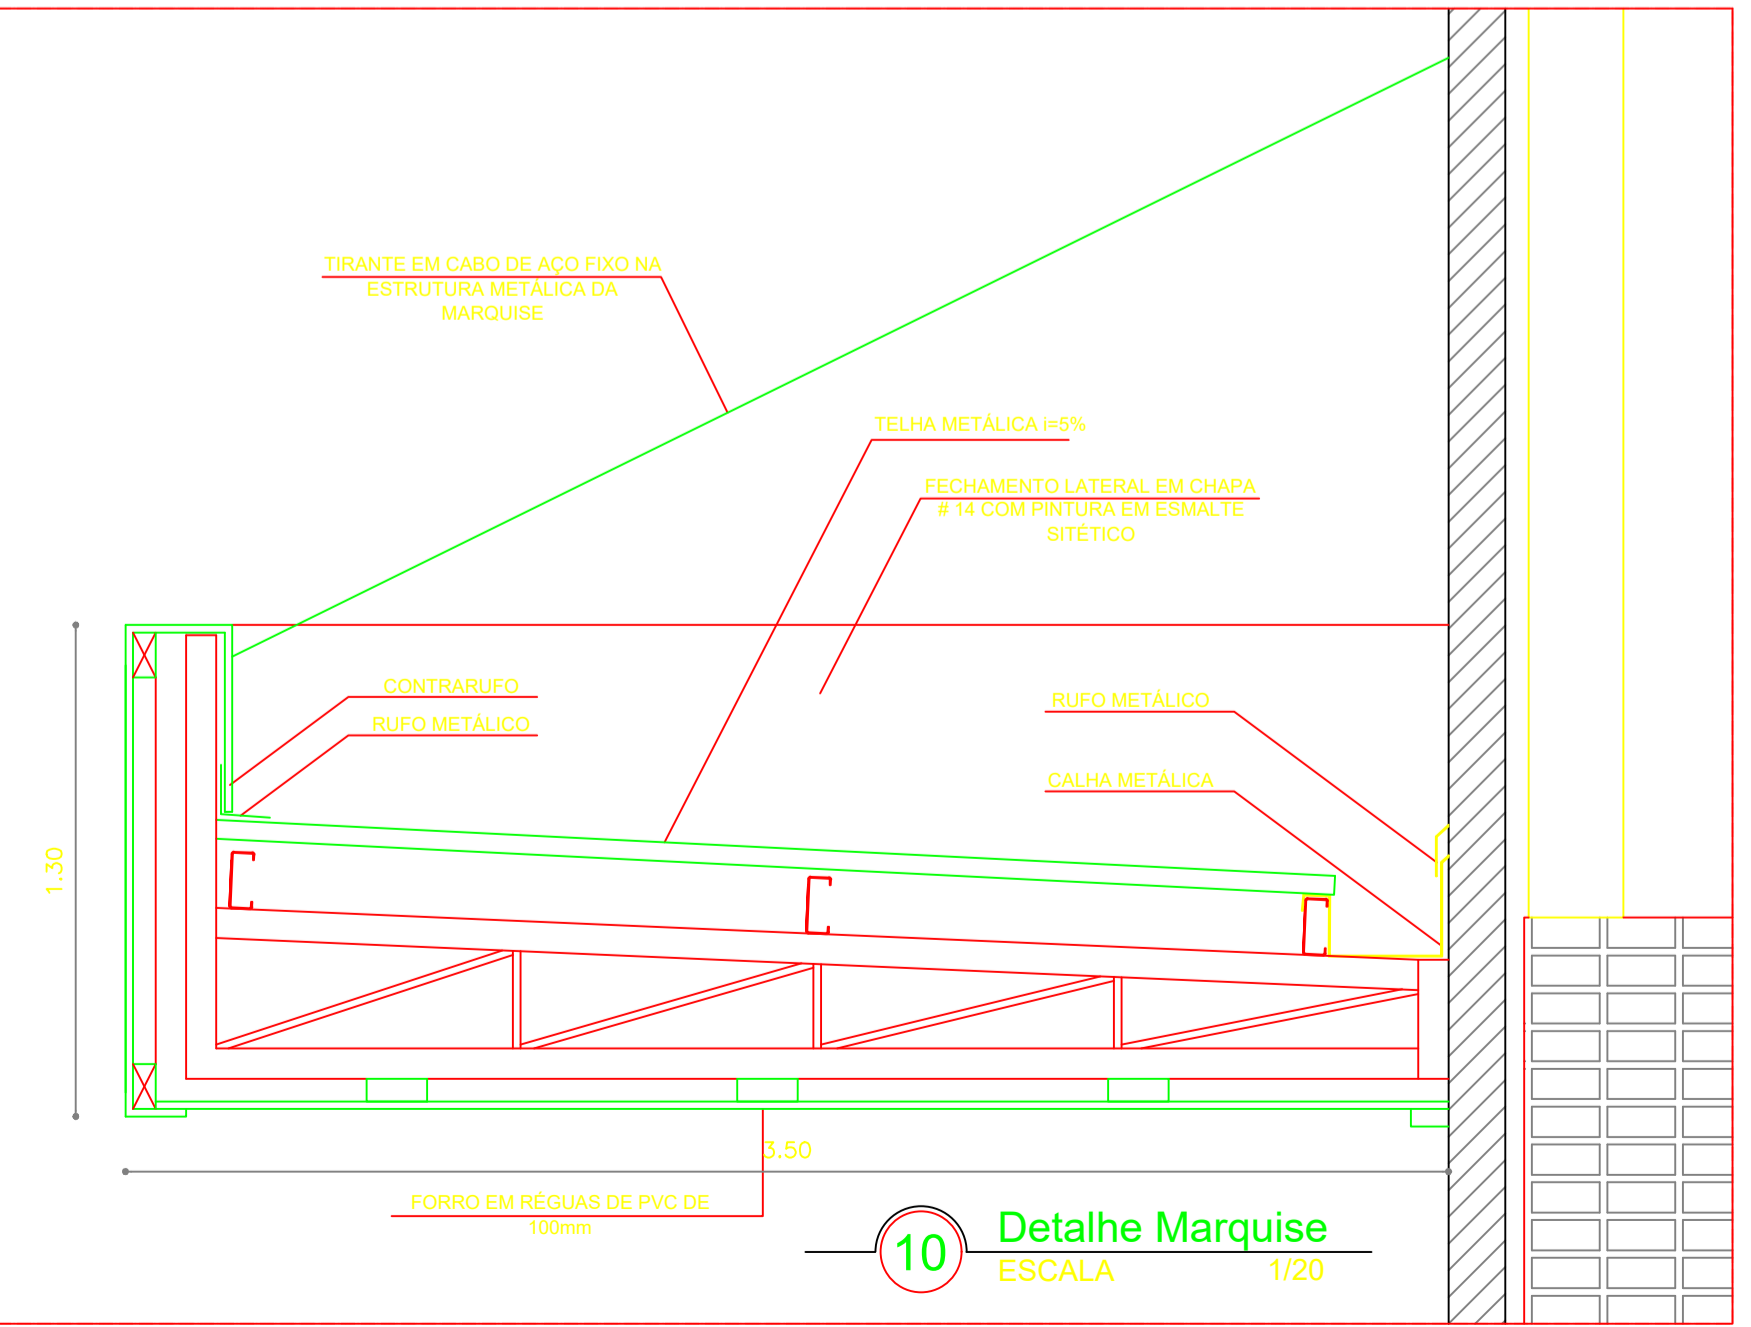

10 Detalhe Marquise
 ESCALA 1/20

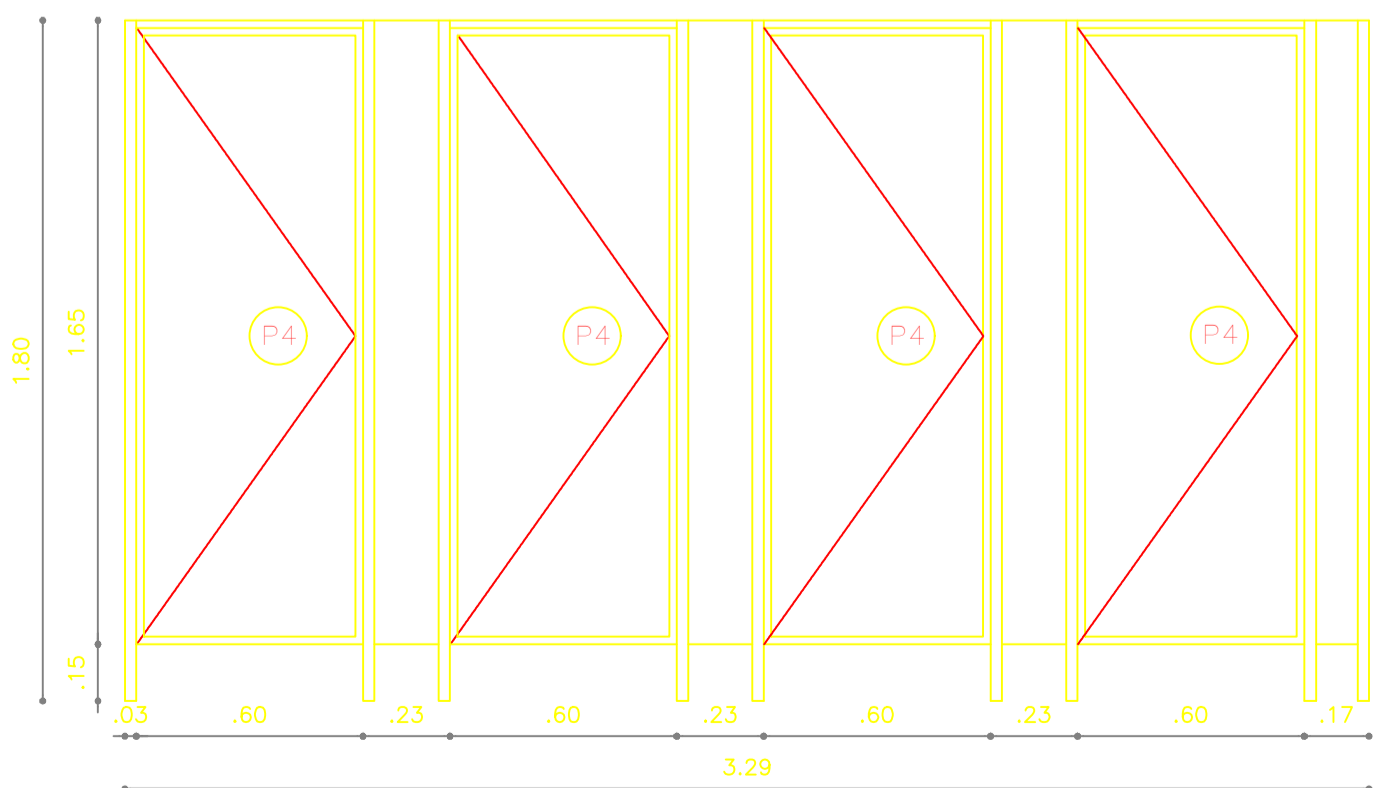

11 Divisória DPVC4
 ESCALA 1/20

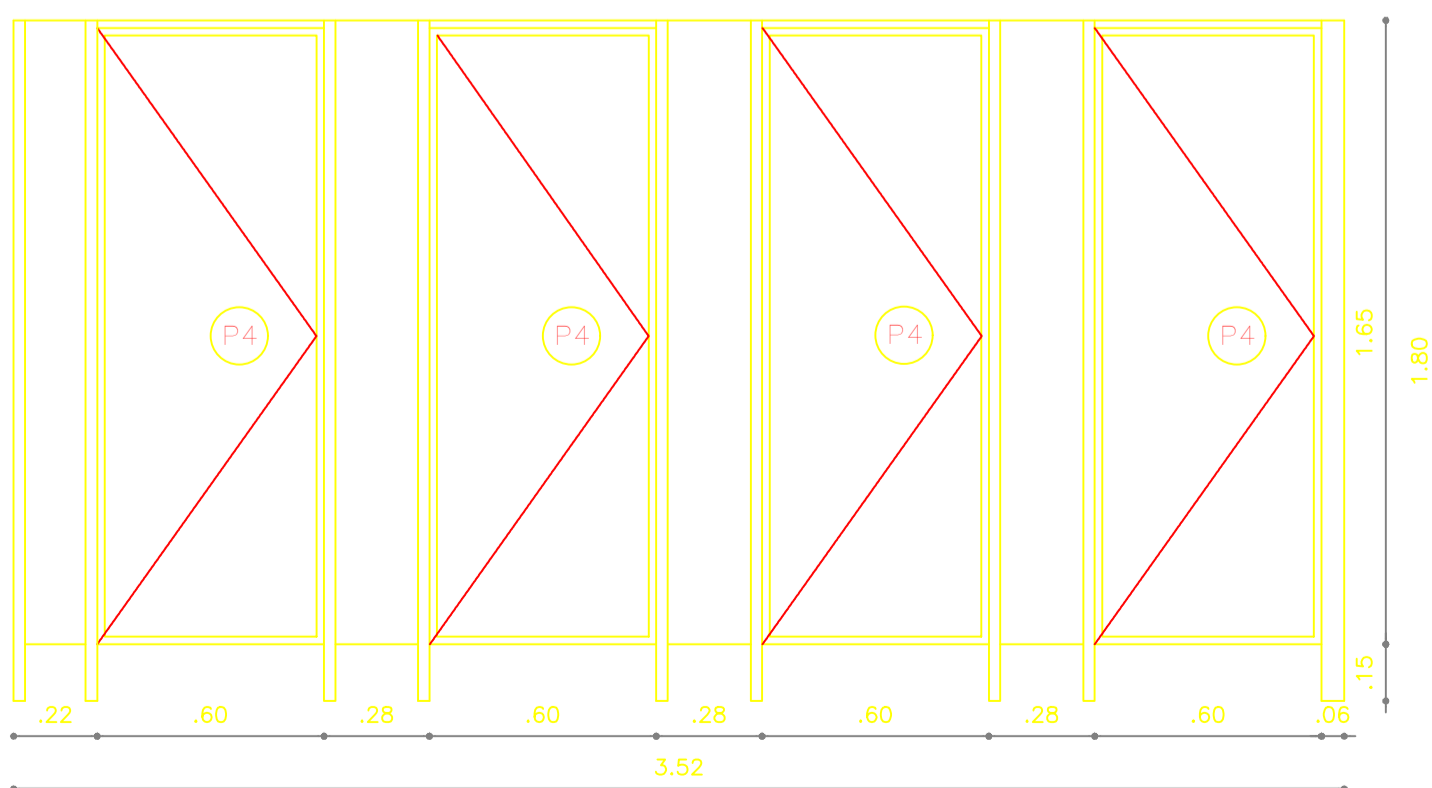

12 Divisória DPVC5
 ESCALA 1/20

PREFEITURA MUNICIPAL DE PEDRA BRANCA

Projeto: CONSTRUÇÃO DE GALPÃO INDUSTRIAL 1000m2
 PEDRA BRANCA - CE
 Local: DISTRITO MINEIROLANDIA

Conteúdo: DETALHES GERAIS

Data: Janeiro/2024

Desenho: Heitor | Adap. Desenho: Heitor | Área Total: - | Área Construída: 1.000 m²

Responsável: Heitor Vieira Limaverde
 Eng. Civil CREA/CE - 55096

Escala: Indicada

05/06