




DETALHE 01 - BANCADA ESCALA 1/10

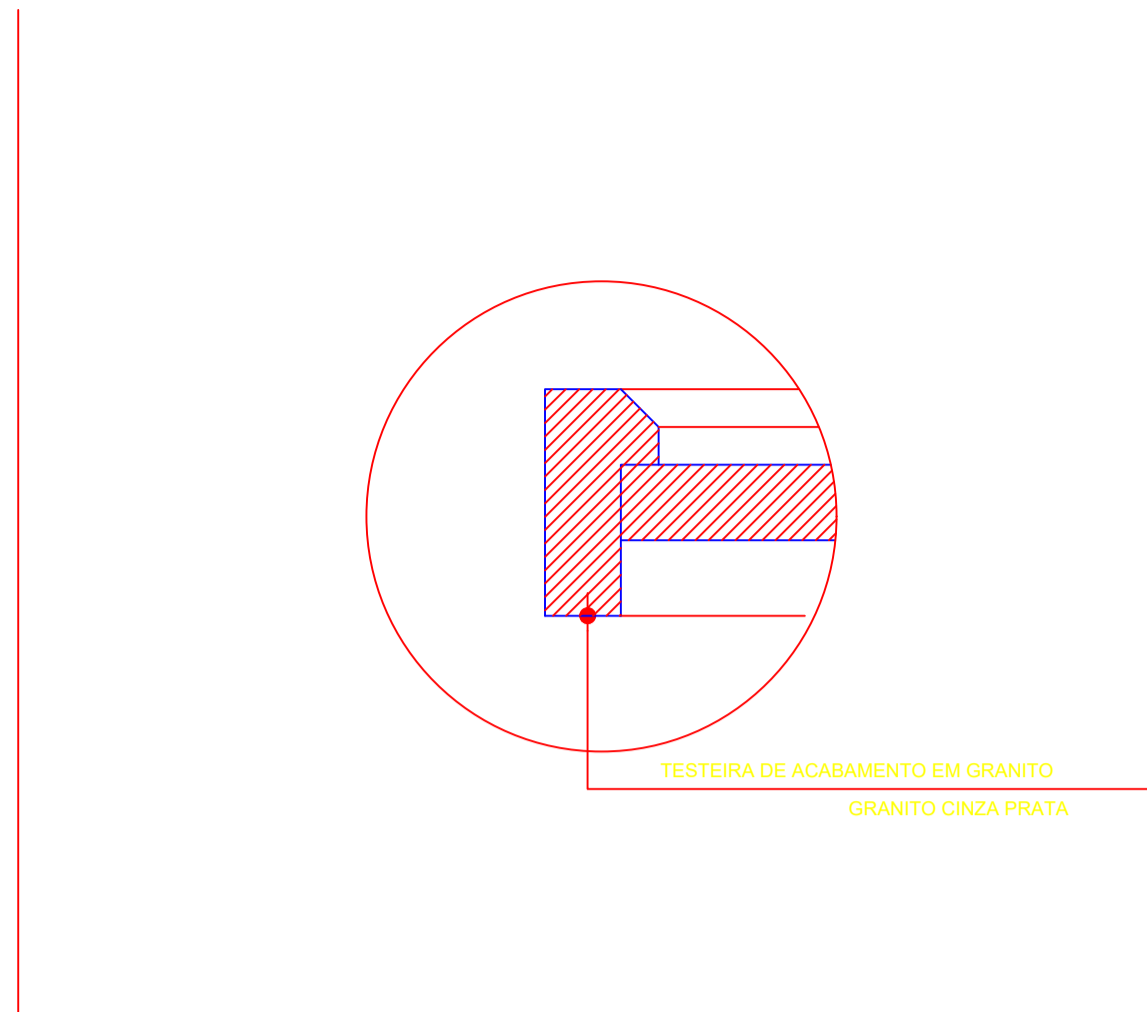


DETALHE 03 - BANCADA ESCALA 1/2

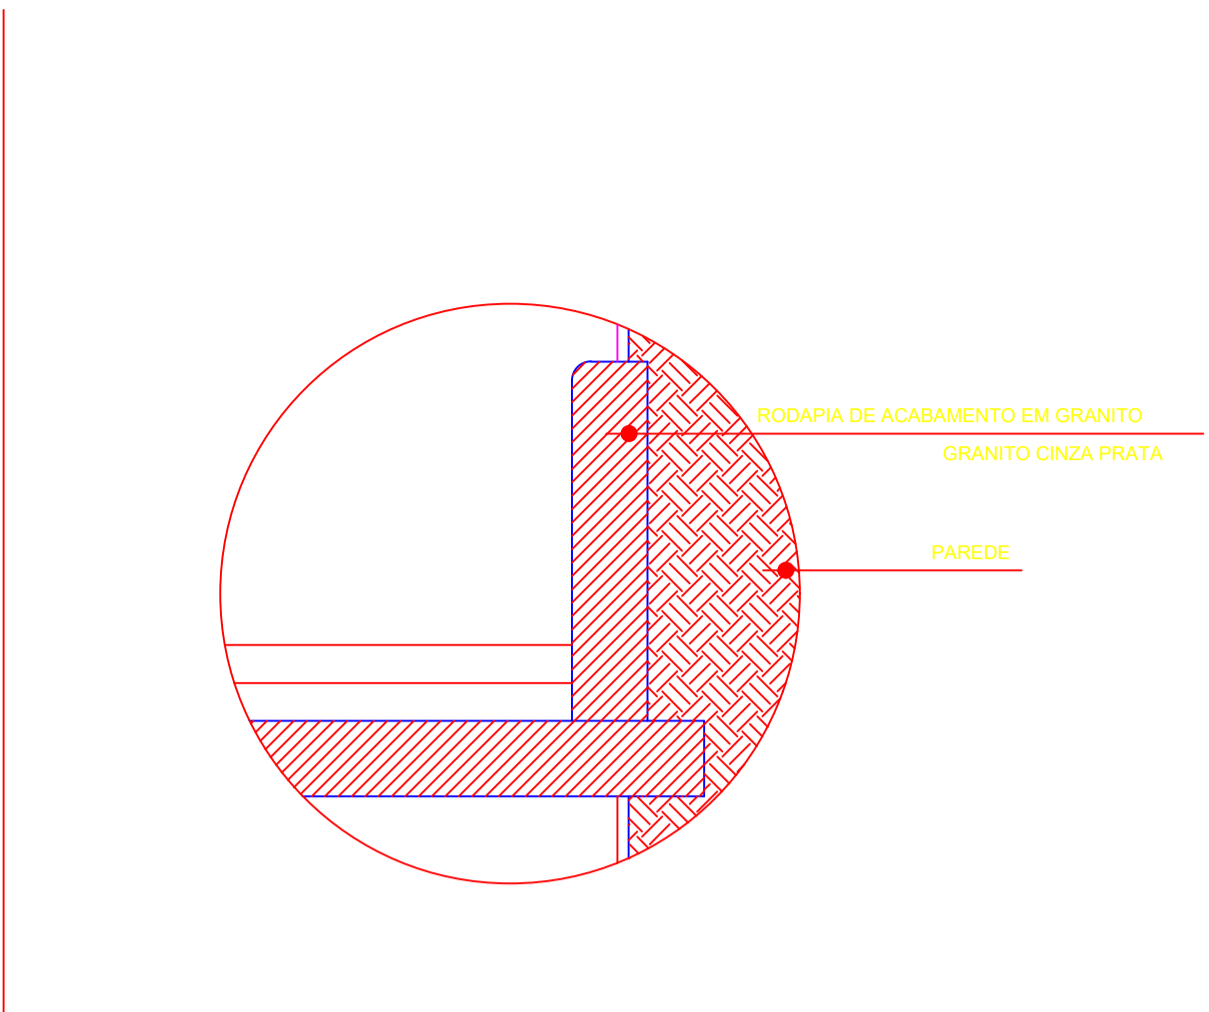

DETALHE 04 - BANCADA ESCALA 1/2

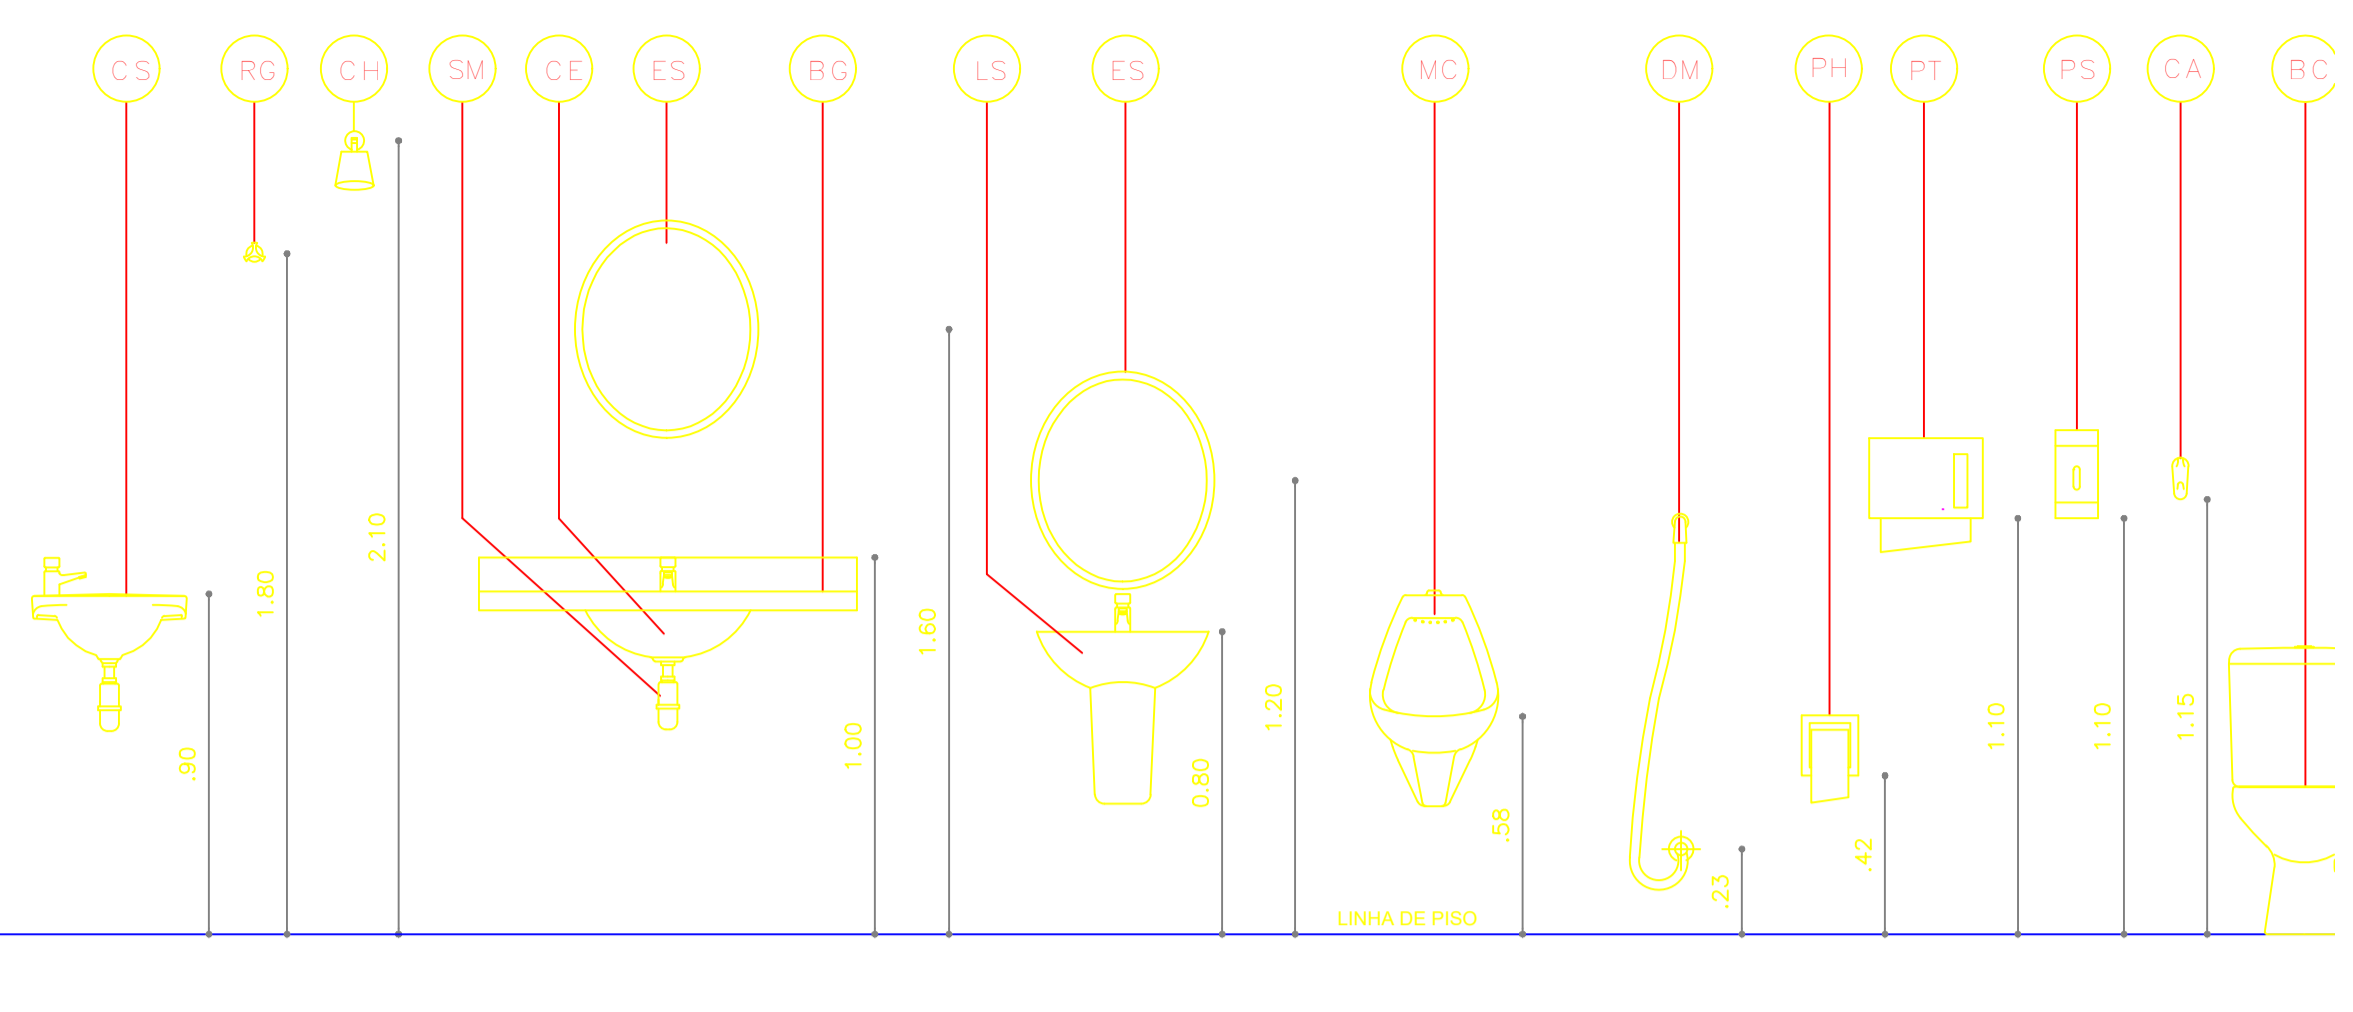



GABARITO DE ALTURAS SEM ESCALA

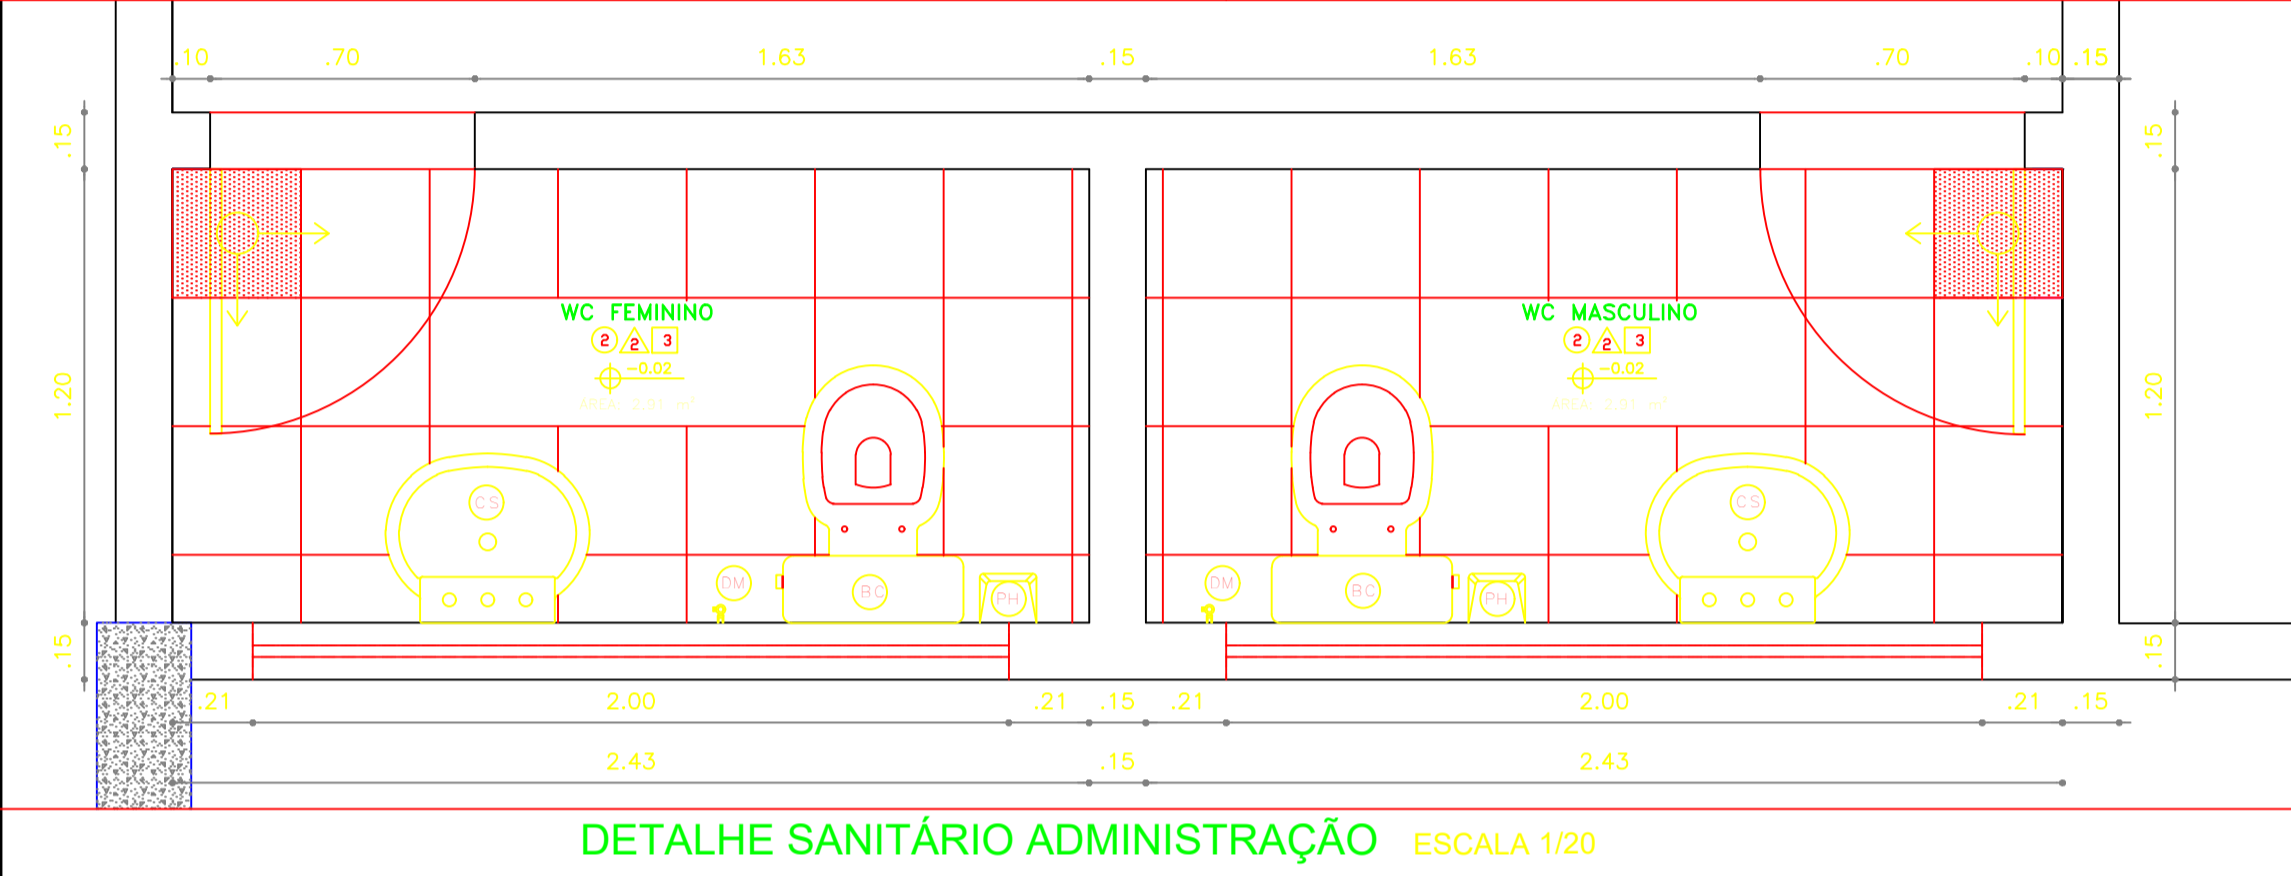


DETALHE SANITÁRIO ADMINISTRAÇÃO ESCALA 1/20

LEGENDA

BACIA DE LOUÇA DECA LINHA VOQUE PLUS COR BRANCA, REF. CP525 GE17.	DUCHA MANUAL AQUIA JET REF. 2195A DA FARRIMAR.
CUBA DE EMBUTIR OVAL GRANDE DECA NA COR BRANCA, REF. L37.	CABIDE 2 GANCHOS DE LOUÇA DA CELITE, NA COR BRANCA, REF. 72.610.
CHUVEIRO MANDACHUVA COM ACABAMENTO CROMADO DA FARRIMAR, REF. 1393.	SIFÃO METÁLICO DA DECA, COD. 1680C 100 100.
PORTA-PAPEL HIGIÊNICO DUPLO EM ABS BRANCO MARCA JOFEL.	LAVATÓRIO DECA LINHA VOQUE PLUS COR NA COR BRANCA, REF. L 510 GE17.
PORTA-TOALHA DE PAPEL EM ABS BRANCO MARCA JOFEL, LINHA BRANCA, REF. 310000.	REGISTROS (GAVETA: R 1509, PRESSÃO: R 1416) MODELO ACQUARIUS REF. R-1509.
ESPELHO CRISTAL UNICOLOR FIXO 4mm OVAL 80x50mm FABRICAÇÃO CRISMATEL.	BANCADA EM GRANITO MERIDIA MEL.
MICTÓRIO CELITE LINHA DIA A DIA, REF. 08290 VÁLVULA DE DESCARGA FARRIMAR ACQUAPRESS REF. 1181.	PORTA-SABONETE LÍQUIDO EM ABS MARCA JOFEL, LINHA BRANCA, REF. AC 70000.
LAVATÓRIO SUSPENSO DA CELITE, LINHA AZALEA, REF. 91038, COM TORNEIRA DA FARRIMAR LINHA ACQUAPRESS REF. 1180 COM ACABAMENTO CROMADO.	INÍCIO DO ASSENTAMENTO.

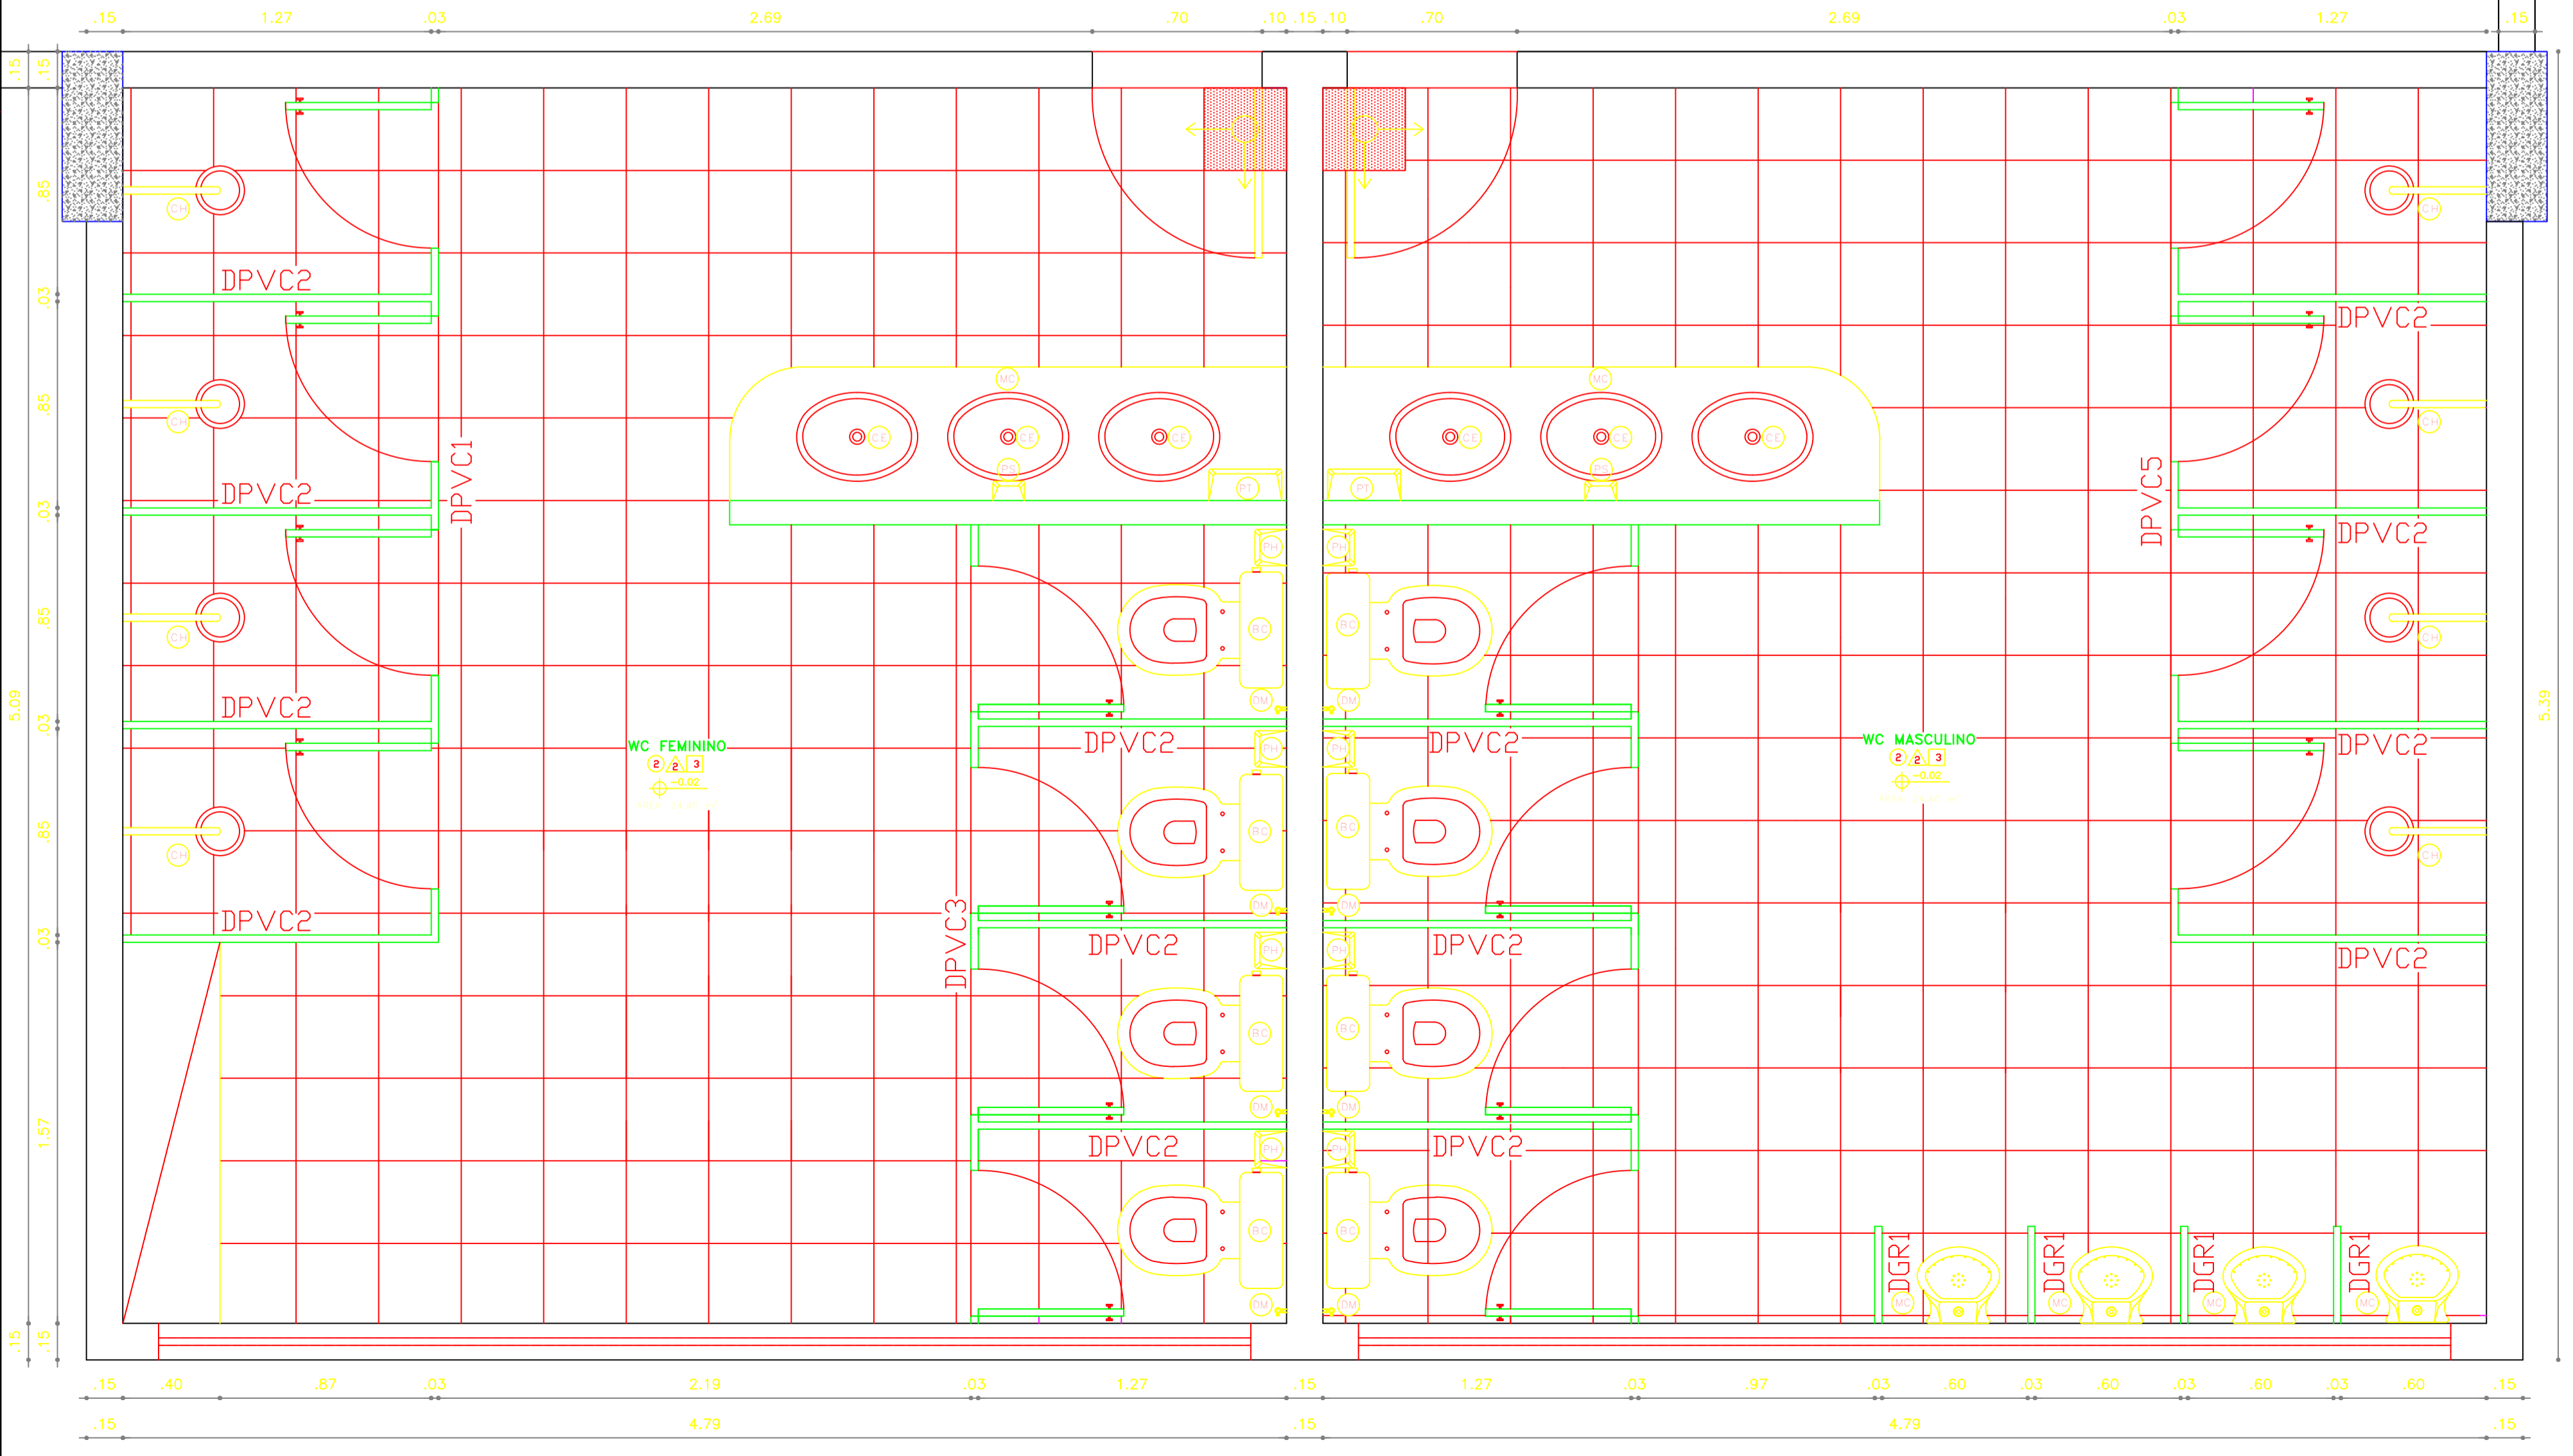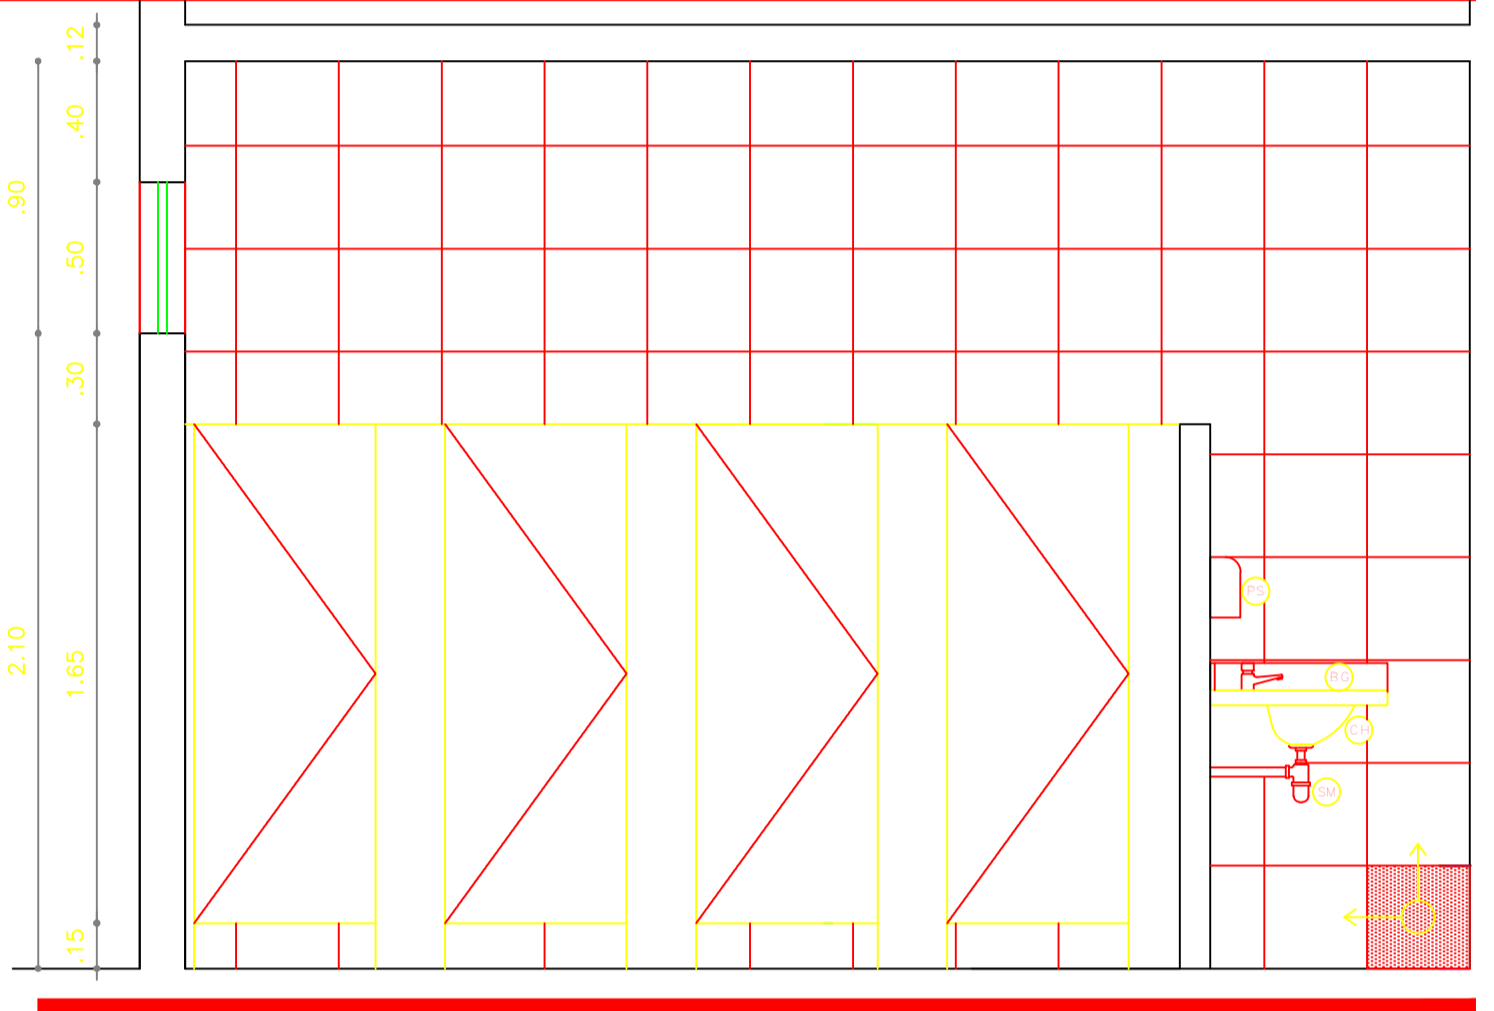

GABARITO DE ALTURAS SEM ESCALA

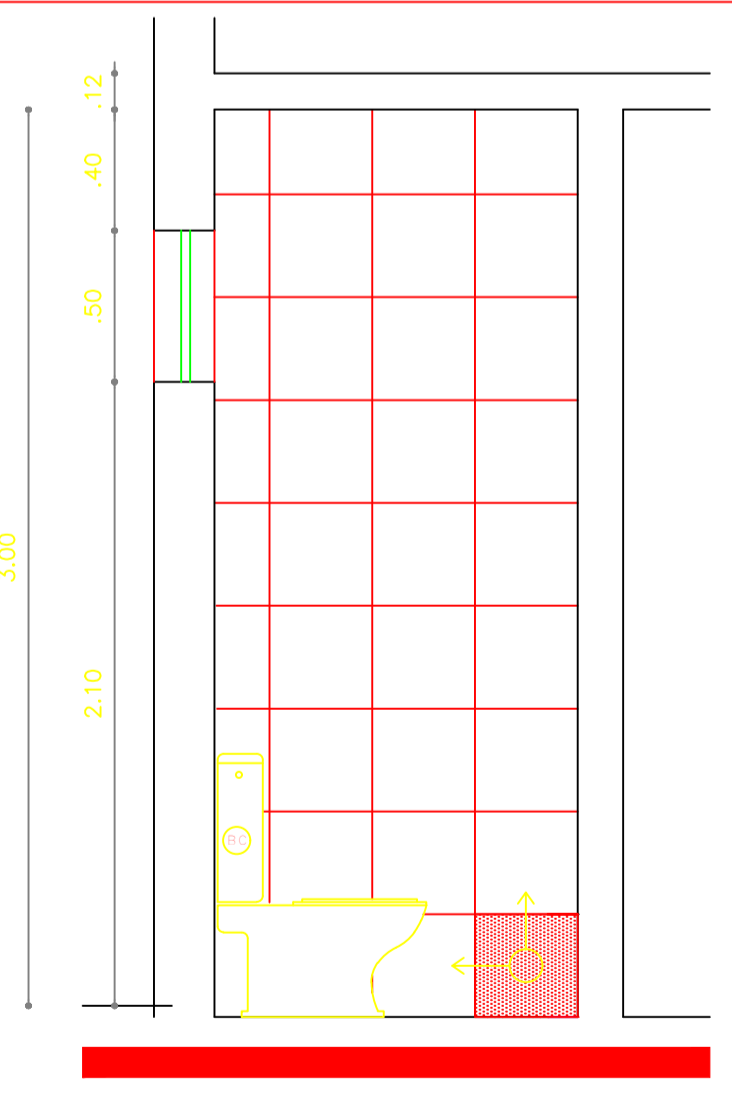

- QUADRO DE ACABAMENTOS -

SÍMBOLO	DESCRIÇÃO	ESPECIFICAÇÃO	ACABAMENTO
PISO		---	
PAREDE		---	
FORRO		---	

QUADRO RESUMO DE PORTAS, ESQUADRIAS		
QUANTIDADE	DESCRIÇÃO	ESPECIFICAÇÃO
---	---	---
---	---	---
