



1 PAGINAÇÃO DE PISO
1 : 150

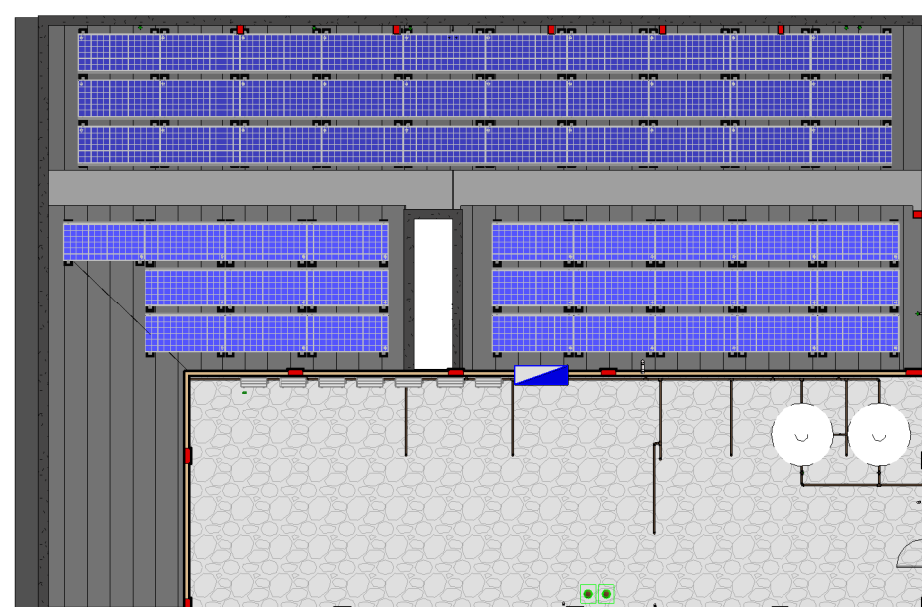


5 PAGINAÇÃO COBERTURA
1 : 200


	Revestimento Cerâmico para piso com placas tipo porcelanato, 60x60cm, cor cinza
	Revestimento Cerâmico para piso com placas tipo porcelanato, 45x45cm, cor cinza
	Passoio em ladrilho hidráulico
	Gramma
	Chapim de Granito verde meruoca, espessura 2,0cm
	Piso Intertravado, tipo tijolinho, espessura 8,0cm
	Lastro de Brita

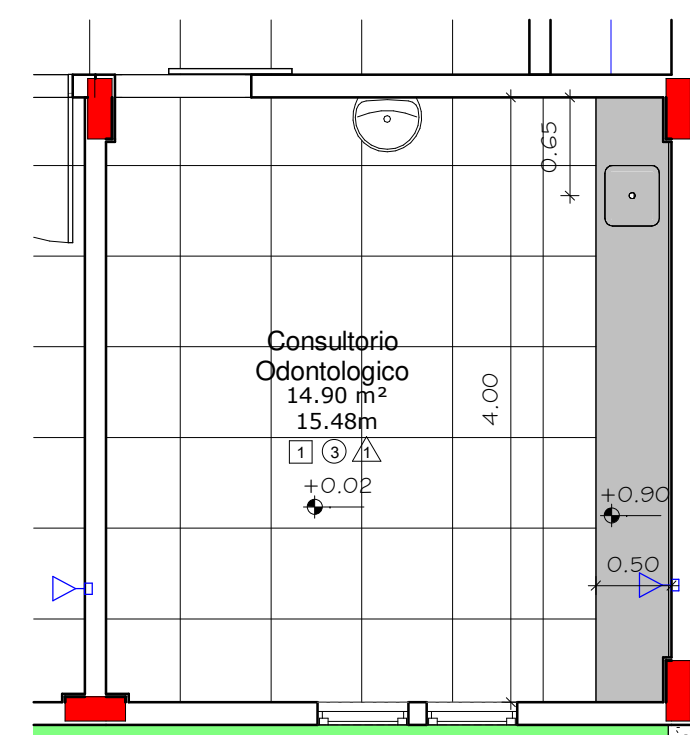

4 CONSULTÓRIO ODONTOLÓGICO
1 : 50

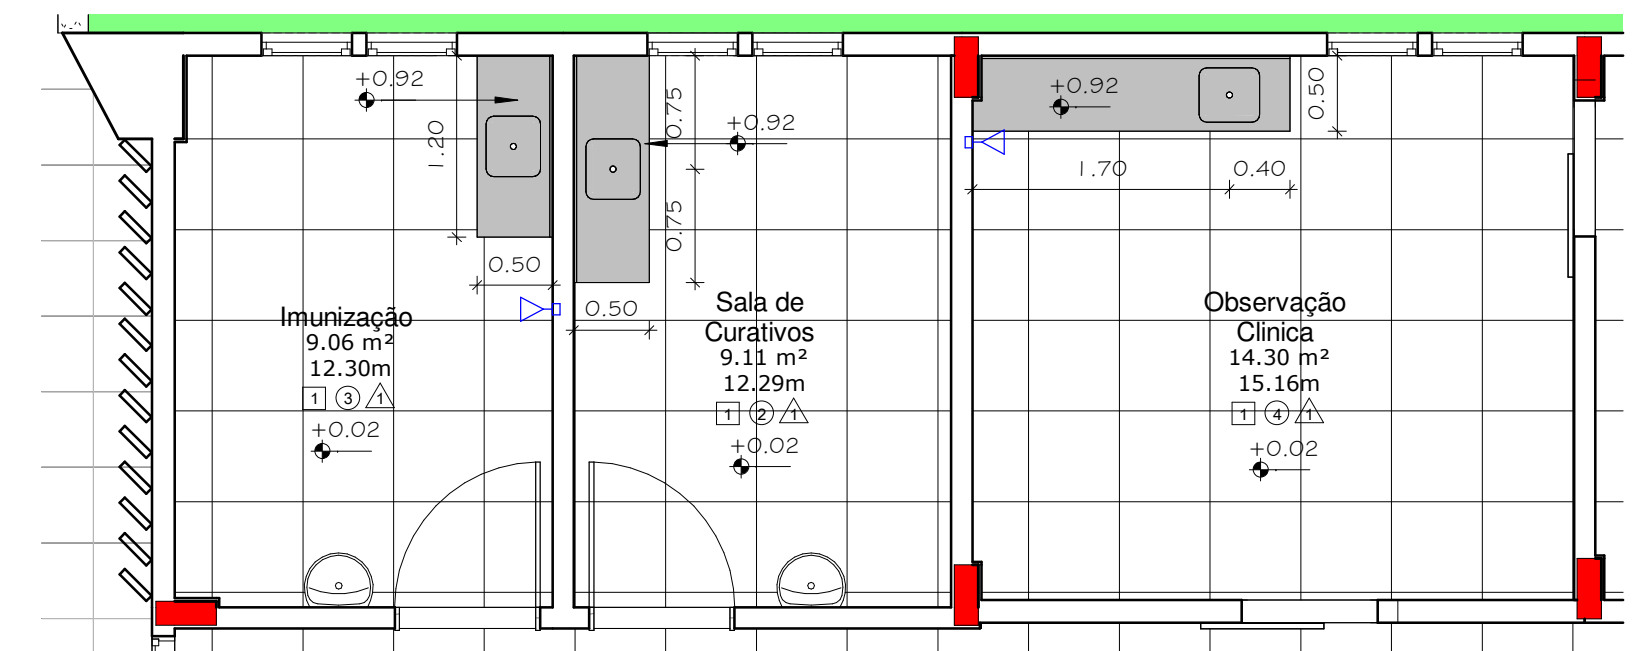

2 IMUNIZAÇÃO/CURATIVOS/OBSERVAÇÃO
1 : 50

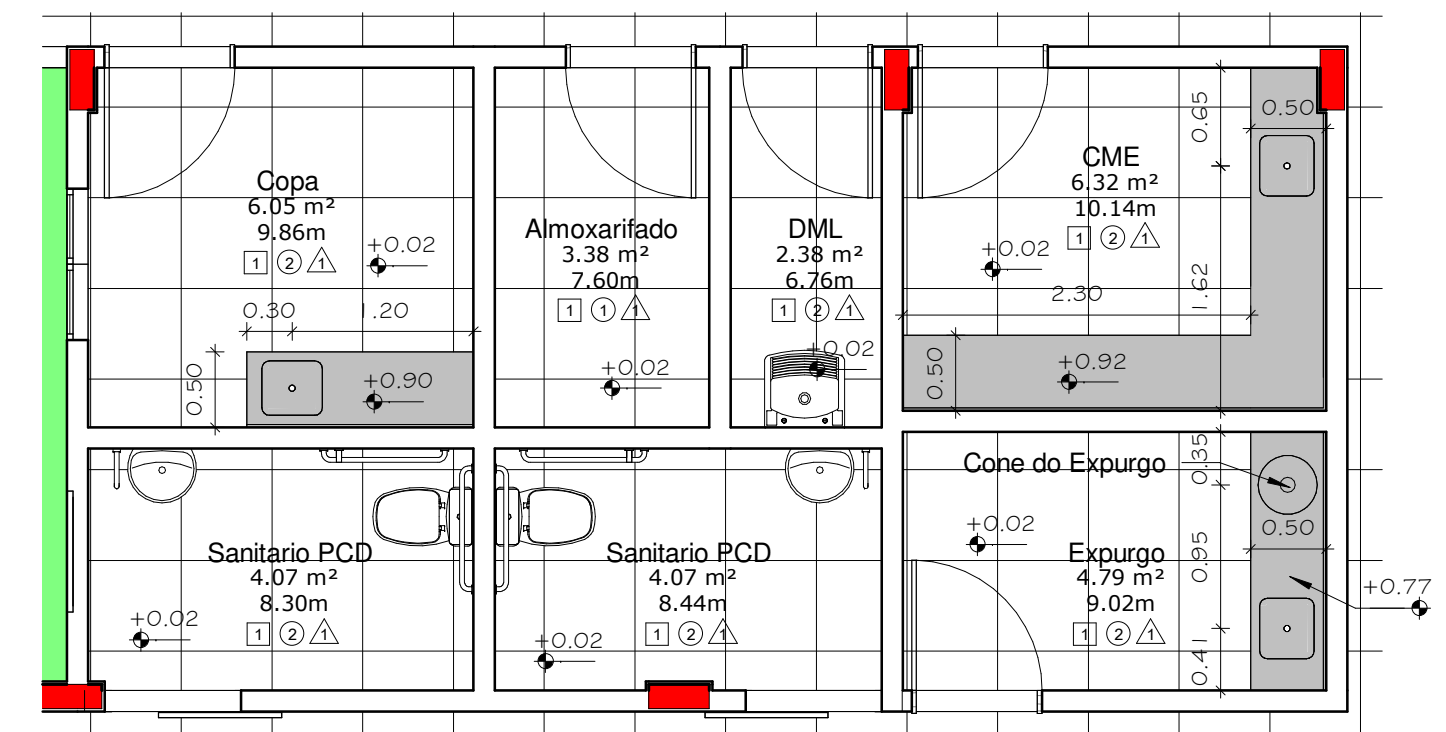

3 COPA/CME/EXPURGO
1 : 50

		PREFEITURA MUNICIPAL DE PEDRA BRANCA	
		Projeto: Construção de uma UBS Porte 1	Conteúdo: PAGINAÇÃO DE PISO
Local:	Pedra Branca - CE	Data:	JUN/2024
Projetista:	Ronis	Área Total:	
Responsável Técnico:	HEITOR VIEIRA LIMAVERDE		
Secretária de Desenvolvimento Urbano e Meio Ambiente Rua: José Joaquim de Souza, nº10 - Centro, Pedra Branca - Ce, 63630-000 - CNPJ: 07.726.540/0001-04			