


Planta Chave - Cobertura

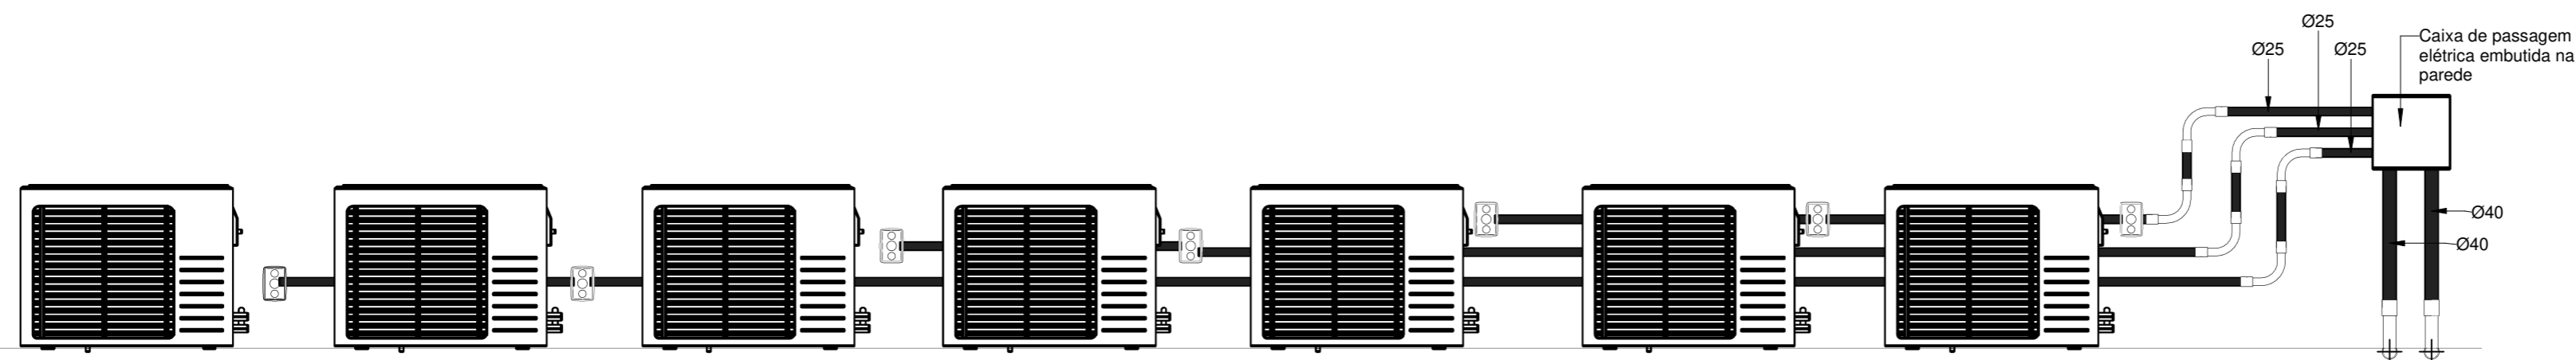

Detalhe da ligação das condensadoras

Cabos para a alimentação das Condensadoras (Cu/PVC/750V/70°)
 (FA- Condutor Fase A), (FB- Condutor Fase B), (FC- Condutor Fase C), (N - Condutor Neutro), (PE - Condutor Terra), (Re - Condutor de Retorno)

Sugestão de Cores para os condutores- FA: Vermelho, FB: Preto, FC:Amarelo, N: Azul Claro, PE: Verde

FA-4,0mm² 93,4	N-4,0mm² 93,4	PE-4,0mm² 93,4
--------------------------	-------------------------	--------------------------

		PREFEITURA MUNICIPAL DE PEDRA BRANCA	
		Projeto: Construção de uma UBS Porte 1	
Local: Pedra Branca-CE		Data: Junho/2024	
Projetista: Ronis	Área Total: -	Área Construída: -	
Responsável Técnico: Heitor Vieira Limaverde			
Secretária de Desenvolvimento Urbano e Meio Ambiente Rua: José Joaquim de Souza, nº10 - Centro, Pedra Branca - Ce, 63630-000 - CNPJ: 07.726.540/0001-04			