


LEGENDA

- LV - Lavatório
- PIA - Pia de cozinha
- TQ - Tanque de Lavar
- VS - Vaso Sanitário
- CH - Chuveiro
- RG - Registro Gaveta
- RP - Registro Pressão
- AF - Água Fria
- Tubulação sub piso/laje
- Tubulação na parede/sobre laje
- Tubulação de Ar Comprimido

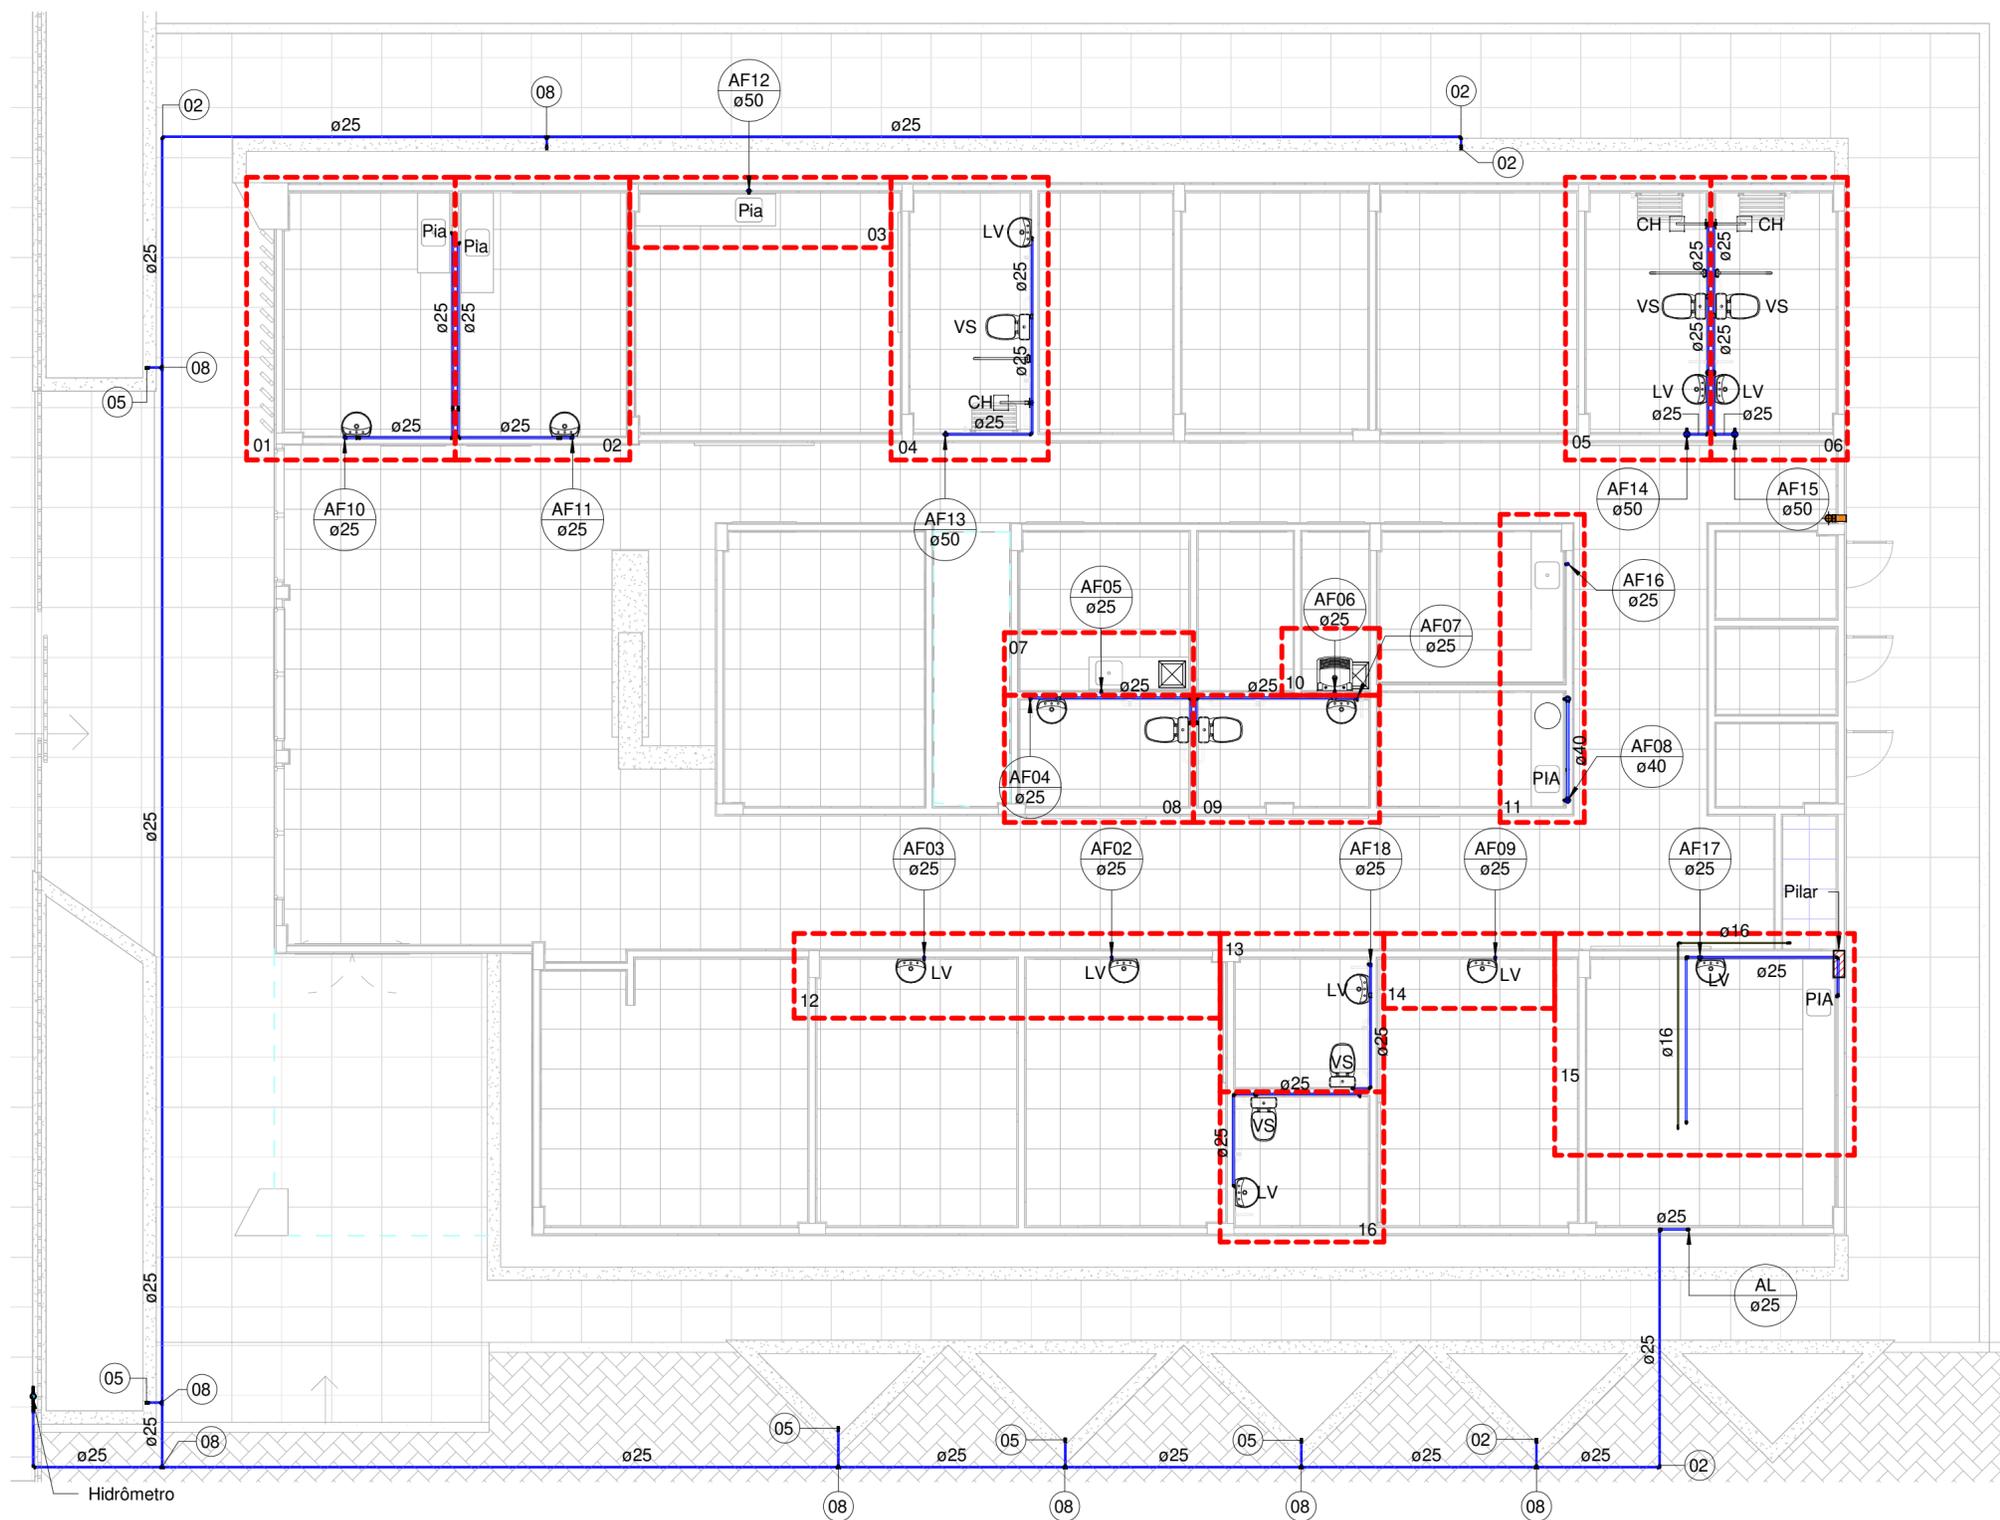

1 Planta Chave - Hidro Térreo
1 : 75

		PREFEITURA MUNICIPAL DE PEDRA BRANCA	
		Projeto: CONSTRUÇÃO DE UMA UBS TIPO I Conteúdo: HIDRÁULICA - PLANTA CHAVE DO TÉRREO	
Local: PEDRA BRANCA-CE		Data: MAIO/2024	
Projetista: Ronis	Área Total:	Área Construída:	
Responsável Técnico: HEITOR VIEIRA LIMA VERDE			
Secretária de Desenvolvimento Urbano e Meio Ambiente Rua: José Joaquim de Souza, nº10 - Centro, Pedra Branca - Ce, 63630-000 - CNPJ: 07.726.540/0001-04			