




2 Section 4
1 : 25

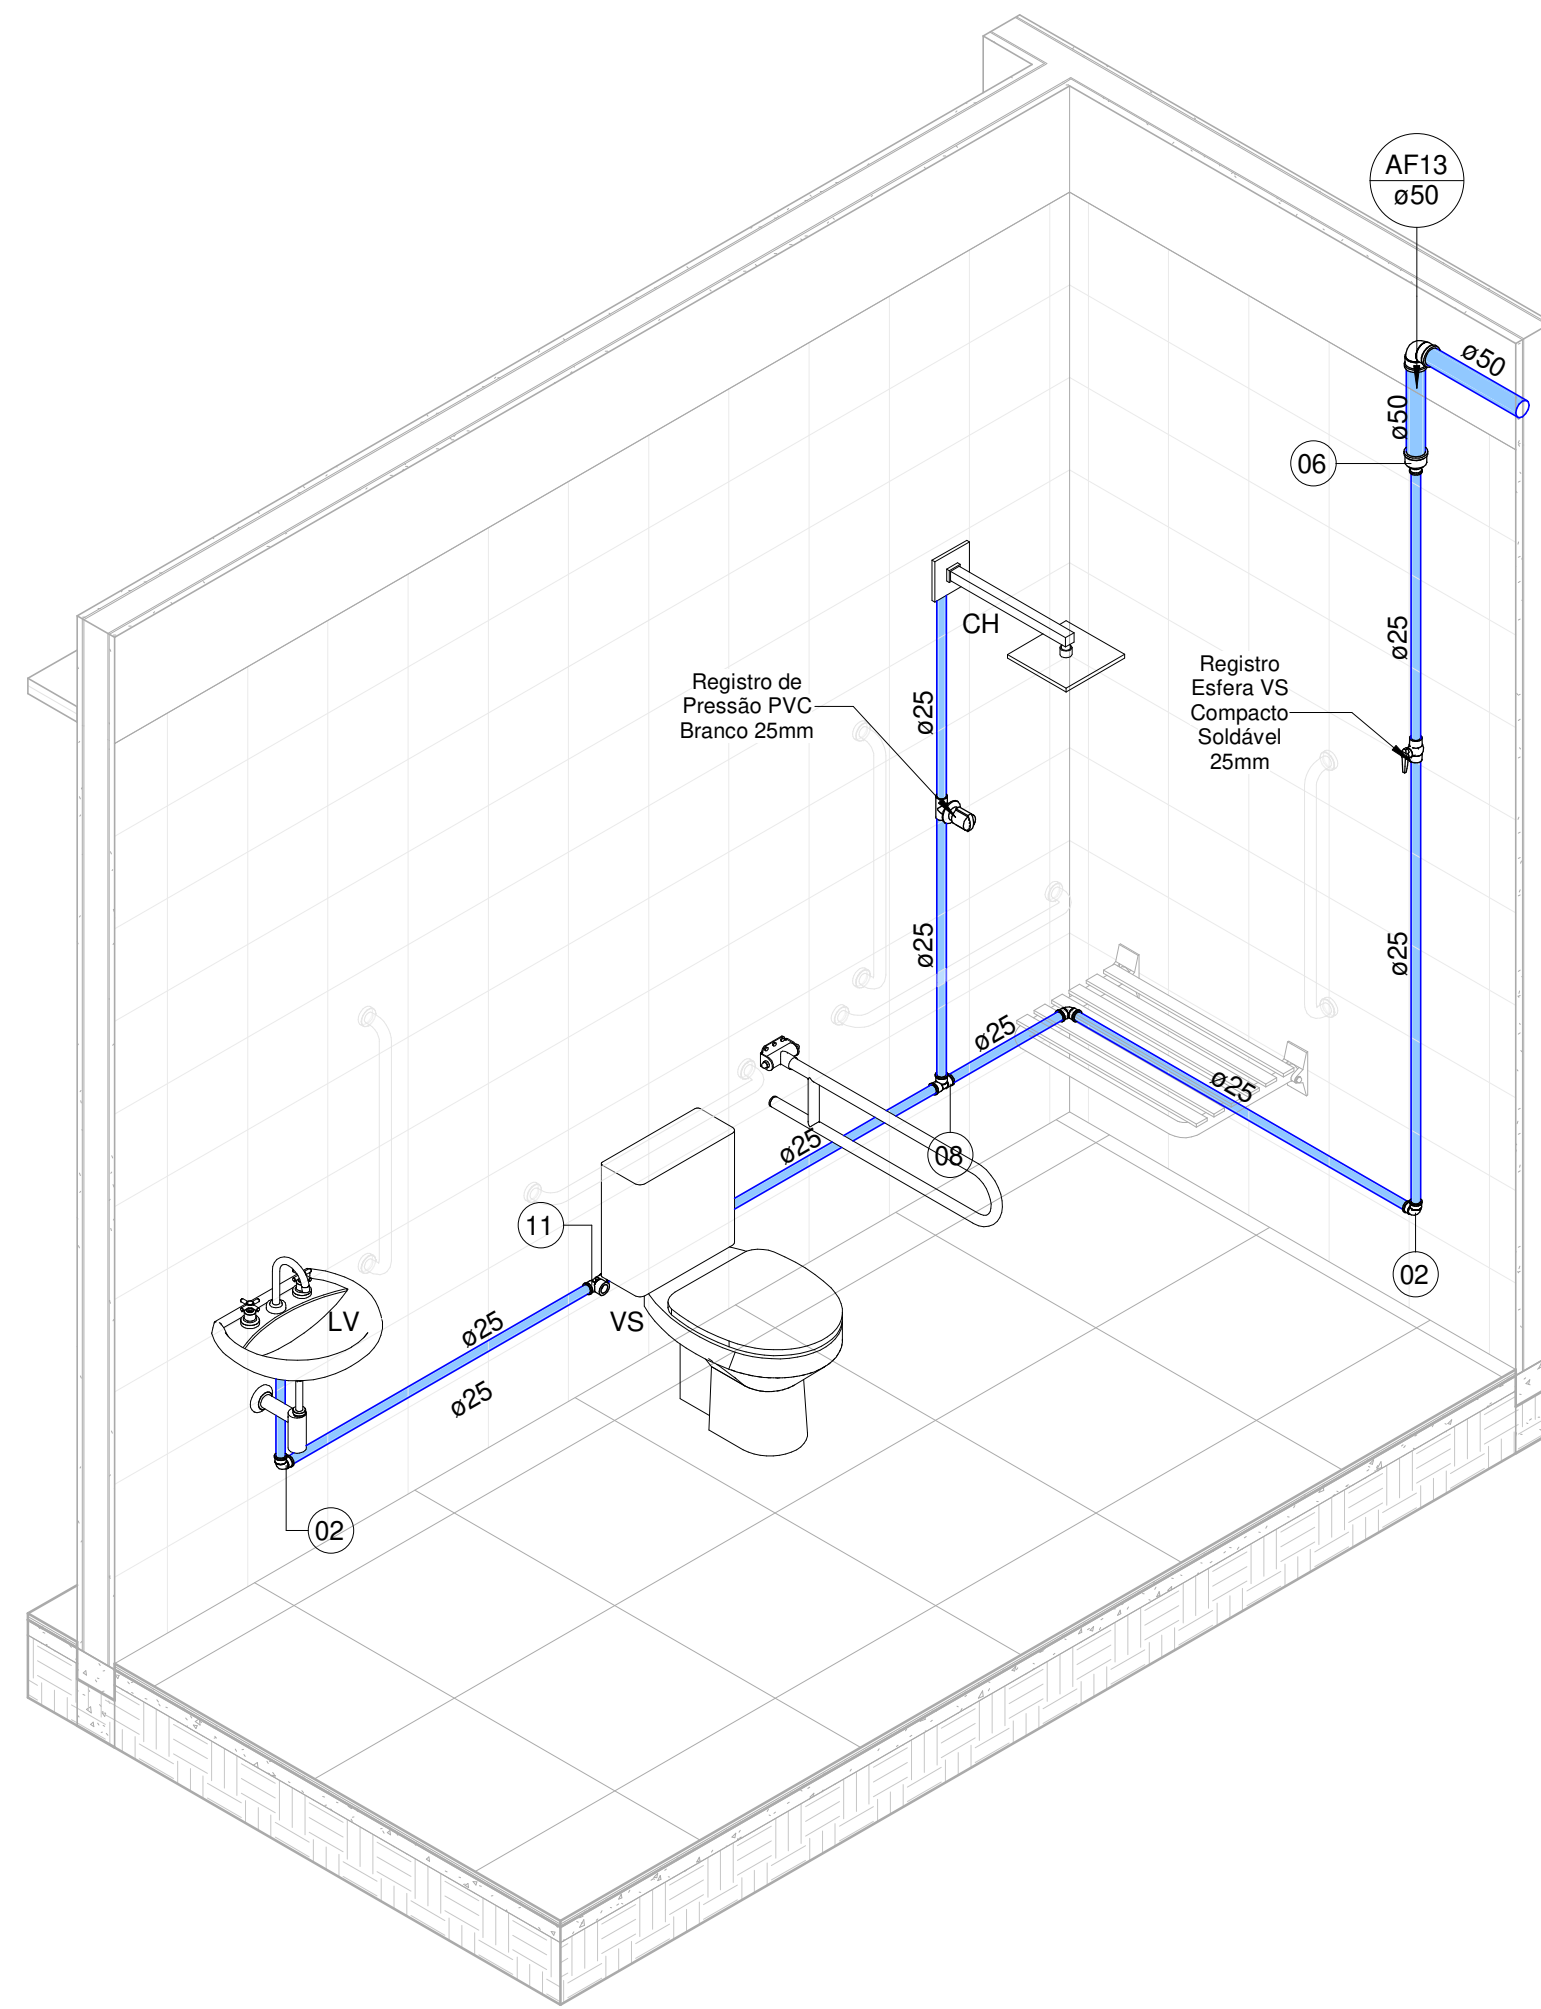

3 ISO 04

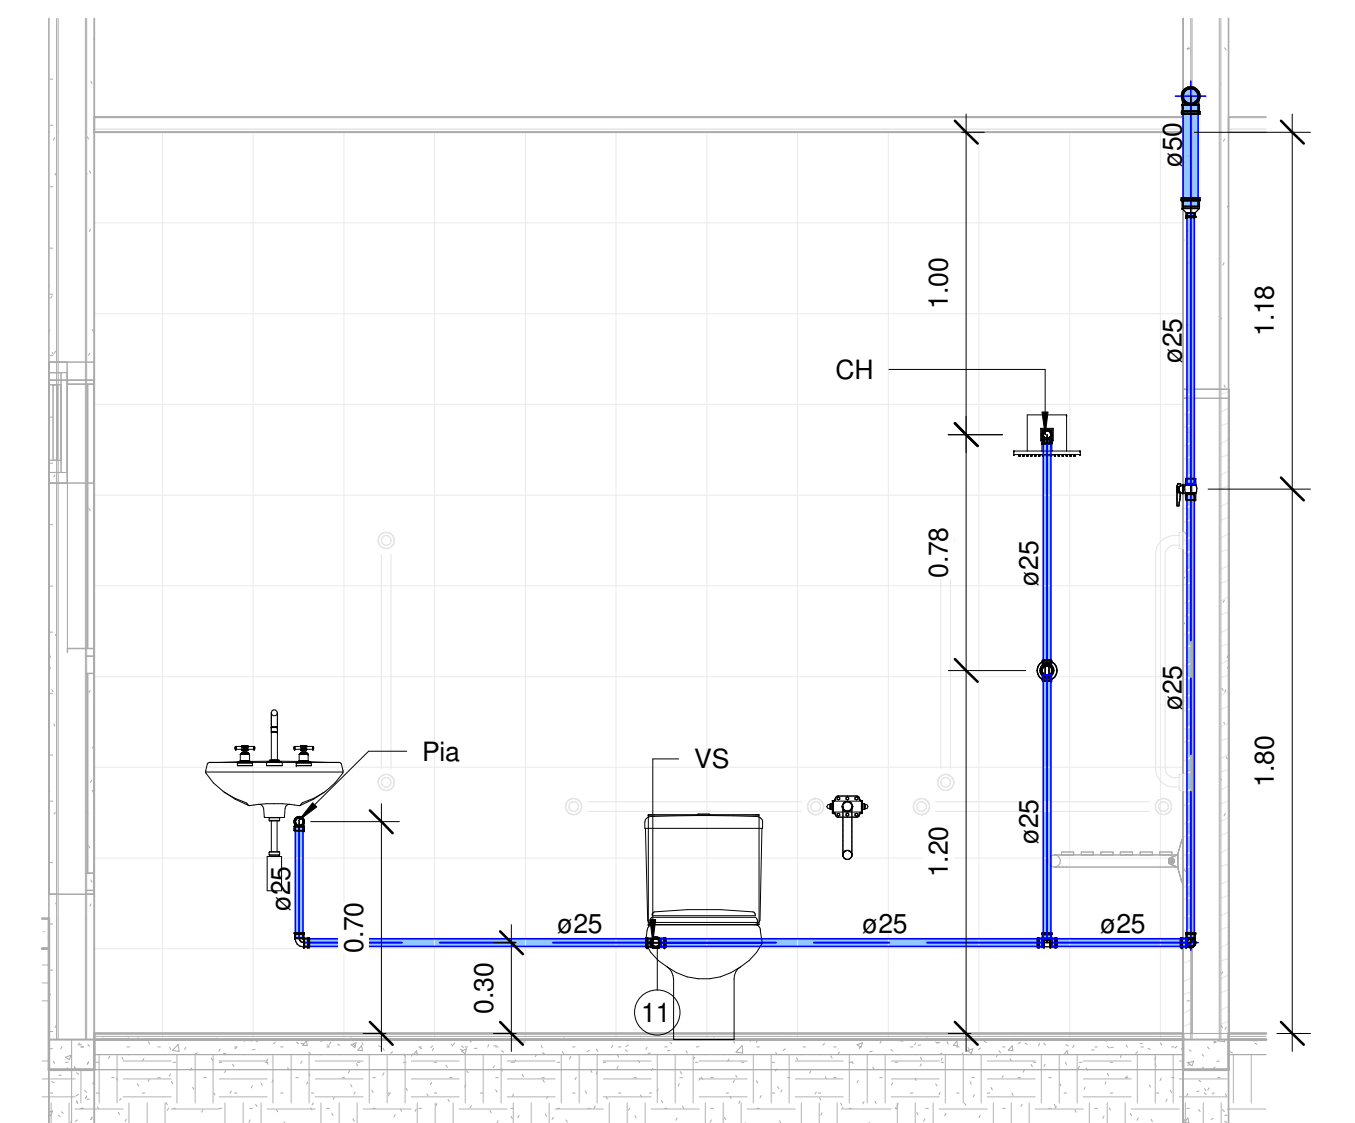

4 Section 5
1 : 25

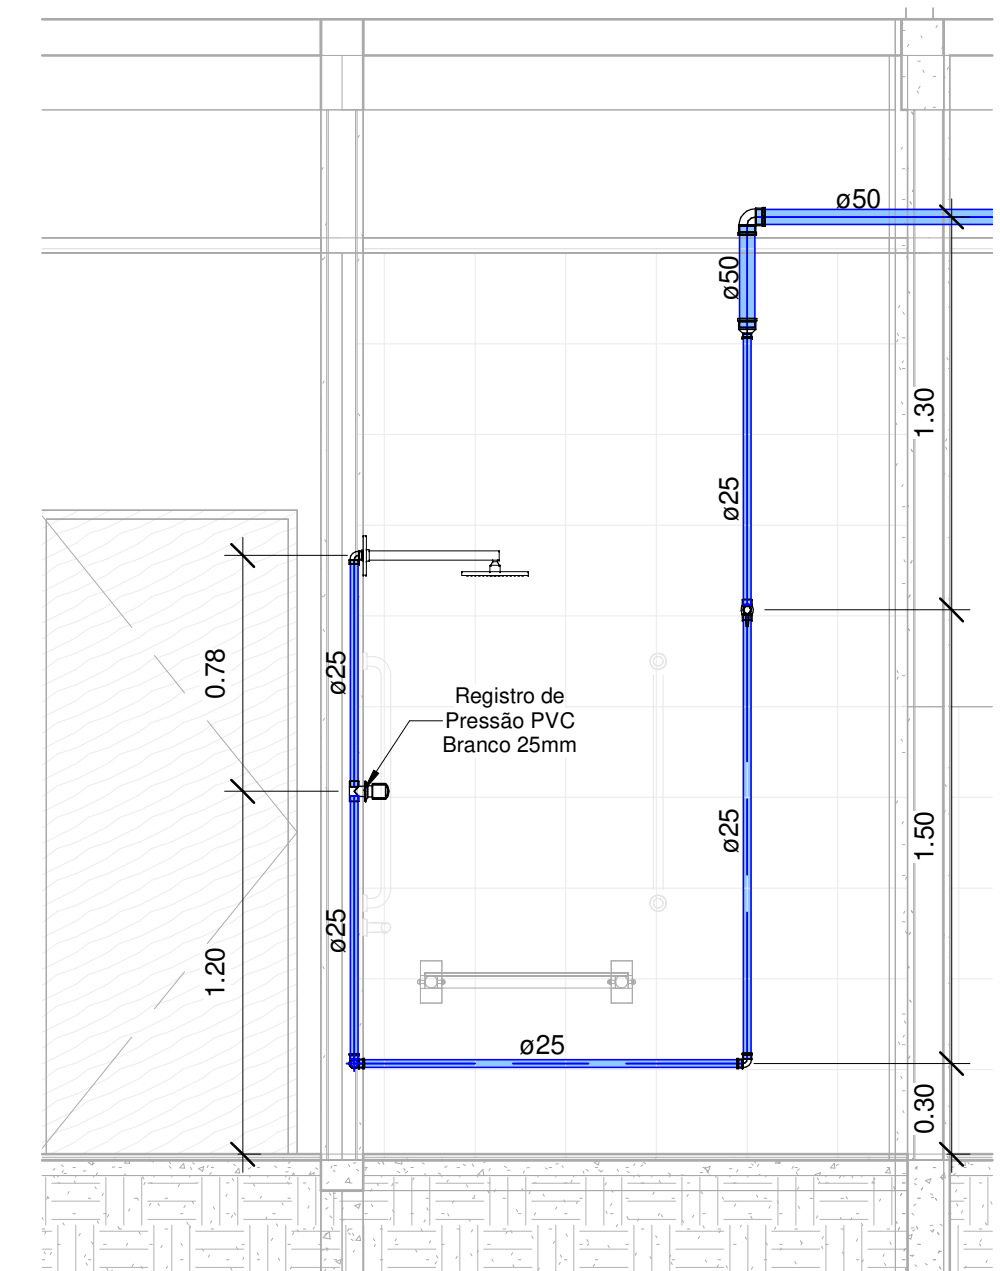

5 Section 6
1 : 25

1 ISO 03

Registros e Válvulas		
Quantidade	Descrição	Tamanho
4	Adaptador Soldável com Anel para Caixa d'Água com Registro, PVC Branco, Água Fria	
4	Adaptador Soldável com Anel para Caixa d'Água, PVC Branco, Água Fria	
1	Registro de Pressão PVC Branco 25mm	25.00 mmø-25.00 mmø
15	Registro Esfera VS Compacto Soldável 25mm	25.00 mmø-25.00 mmø
1	Registro Esfera VS Soldável 40mm	40.00 mmø-40.00 mmø
2	Registro Esfera VS Soldável 50mm	50.00 mmø-50.00 mmø
1	Válvula de descarga, 40mm	40.00 mmø-40.00 mmø

LEGENDA
 LV - Lavatório
 PIA - Pia de cozinha
 TO - Tanque de Lavar
 VS - Vaso Sanitário
 CH - Chuveiro
 RG - Registro Gaveta
 RP - Registro Pressão
 AF - Água Fria
 Tubulação sub piso/laje
 Tubulação na parede/sobre laje
 Tubulação de Ar Comprimido

Conexões para Água Fria			
Quantidade	Descrição	Tamanho	Código
2	Bucha de Redução Soldável Longa, PVC Marrom, Água Fria	40 mmø-25 mmø	01
60	Joelho 45°/90° Soldável, PVC Marrom, Água Fria	25 mmø-25 mmø	02
3	Joelho 45°/90° Soldável, PVC Marrom, Água Fria	40 mmø-40 mmø	03
35	Joelho 45°/90° Soldável, PVC Marrom, Água Fria	50 mmø-50 mmø	04
30	Joelho 90° Soldável com Bucha de Latão, PVC Marrom, Água Fria	25 mmø-25 mmø	05
16	Luva de Redução Soldável, PVC Marrom, Água Fria	50 mmø-25 mmø	06
1	Tê Soldável, PVC Marrom, Água Fria	50 mmø-50 mmø-40 mmø	07
16	Tê Soldável, PVC Marrom, Água Fria	25 mmø-25 mmø-25 mmø	08
1	Tê Soldável, PVC Marrom, Água Fria	40 mmø-40 mmø-40 mmø	09
19	Tê Soldável, PVC Marrom, Água Fria	50 mmø-50 mmø-50 mmø	10
8	Tê Soldável com Bucha de Latão na Bolsa Central, PVC Marrom, Água Fria	25 mmø-25 mmø-25 mmø	11

		PREFEITURA MUNICIPAL DE PEDRA BRANCA	
Projeto: CONSTRUÇÃO DE UMA UBS TIPO I		Categoria: HIDRÁULICA - Isométrico Observação Clínica, Banheiro da Imunização Clínica	
Local: PEDRA BRANCA-CE	Projeta: Ronis	Área Total:	Data: MAIO/2024
Responsável Técnico: HEITOR VIEIRA LIMA VERDE		Área Construída:	
Rua: José Joaquim de Souza, nº10 - Centro, Pedra Branca - Ce, 63630-000 - CNPJ: 07.726.540/0001-04			