




1 Ortogonal 3D

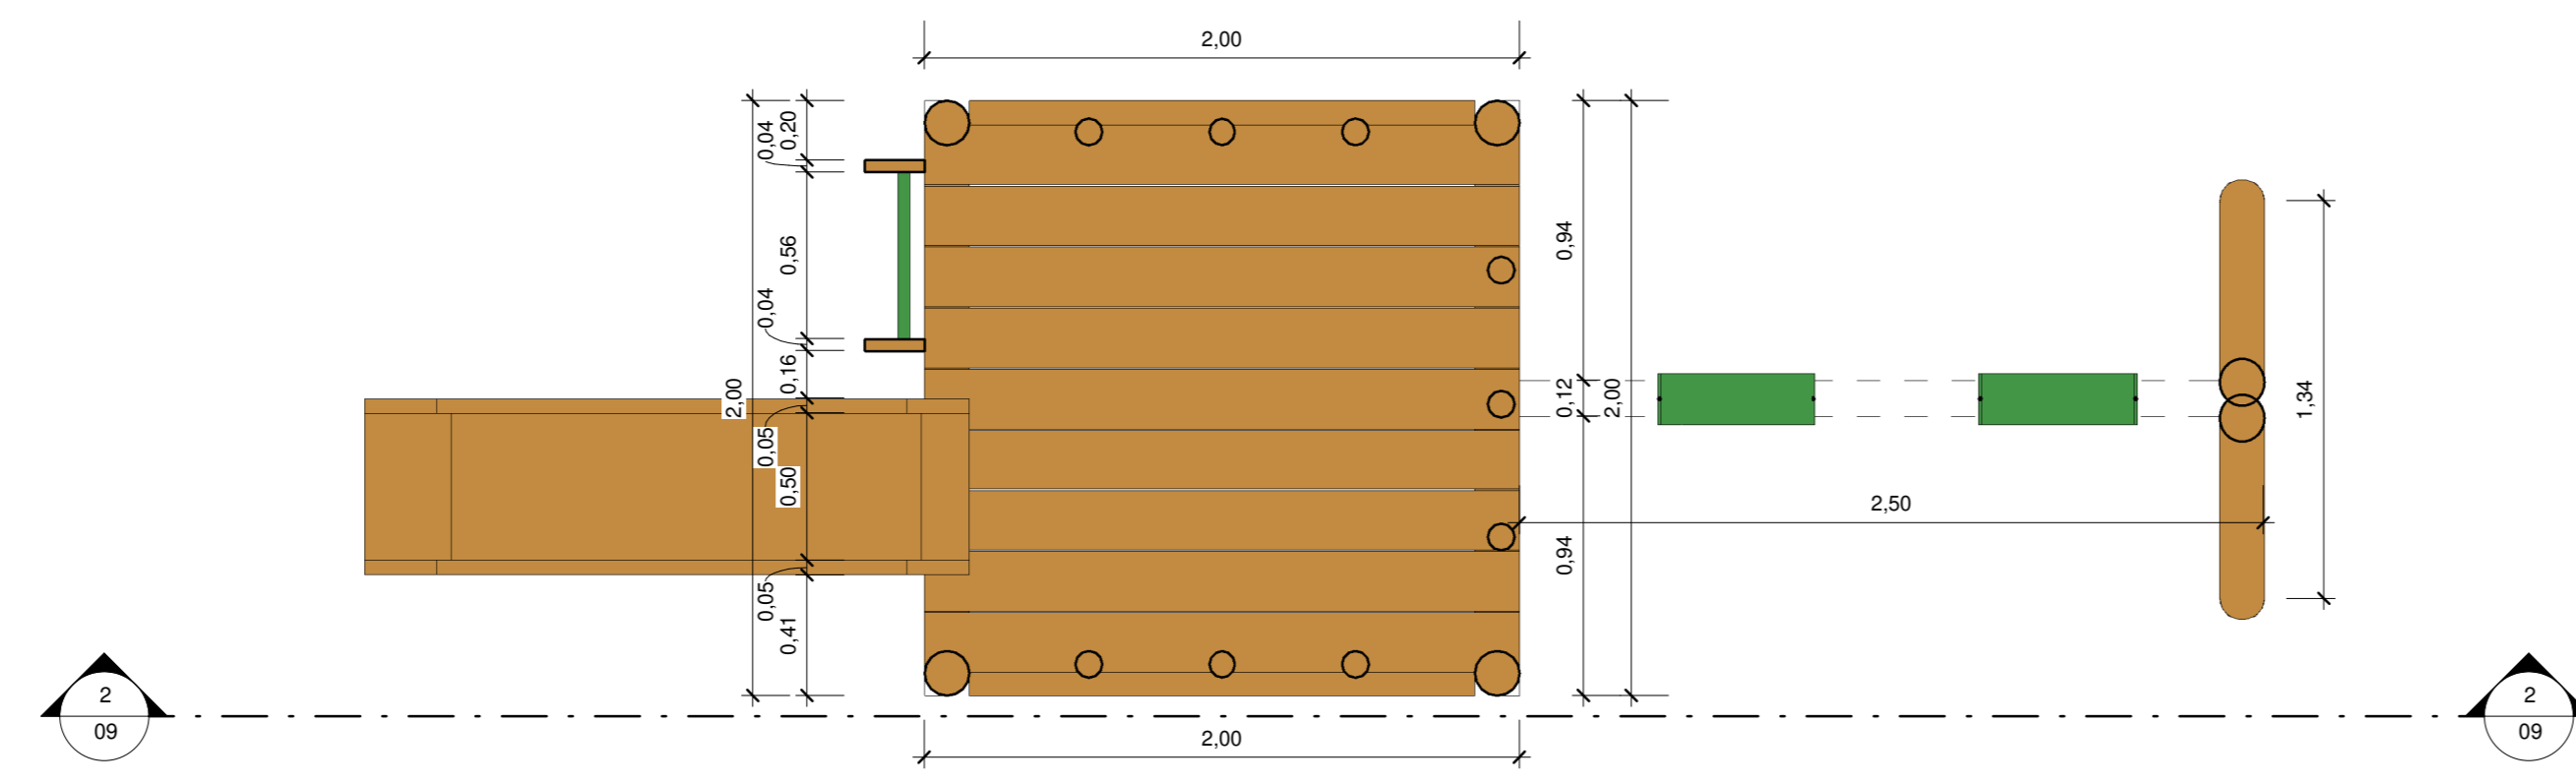


3 Planta Baixa
1 : 25

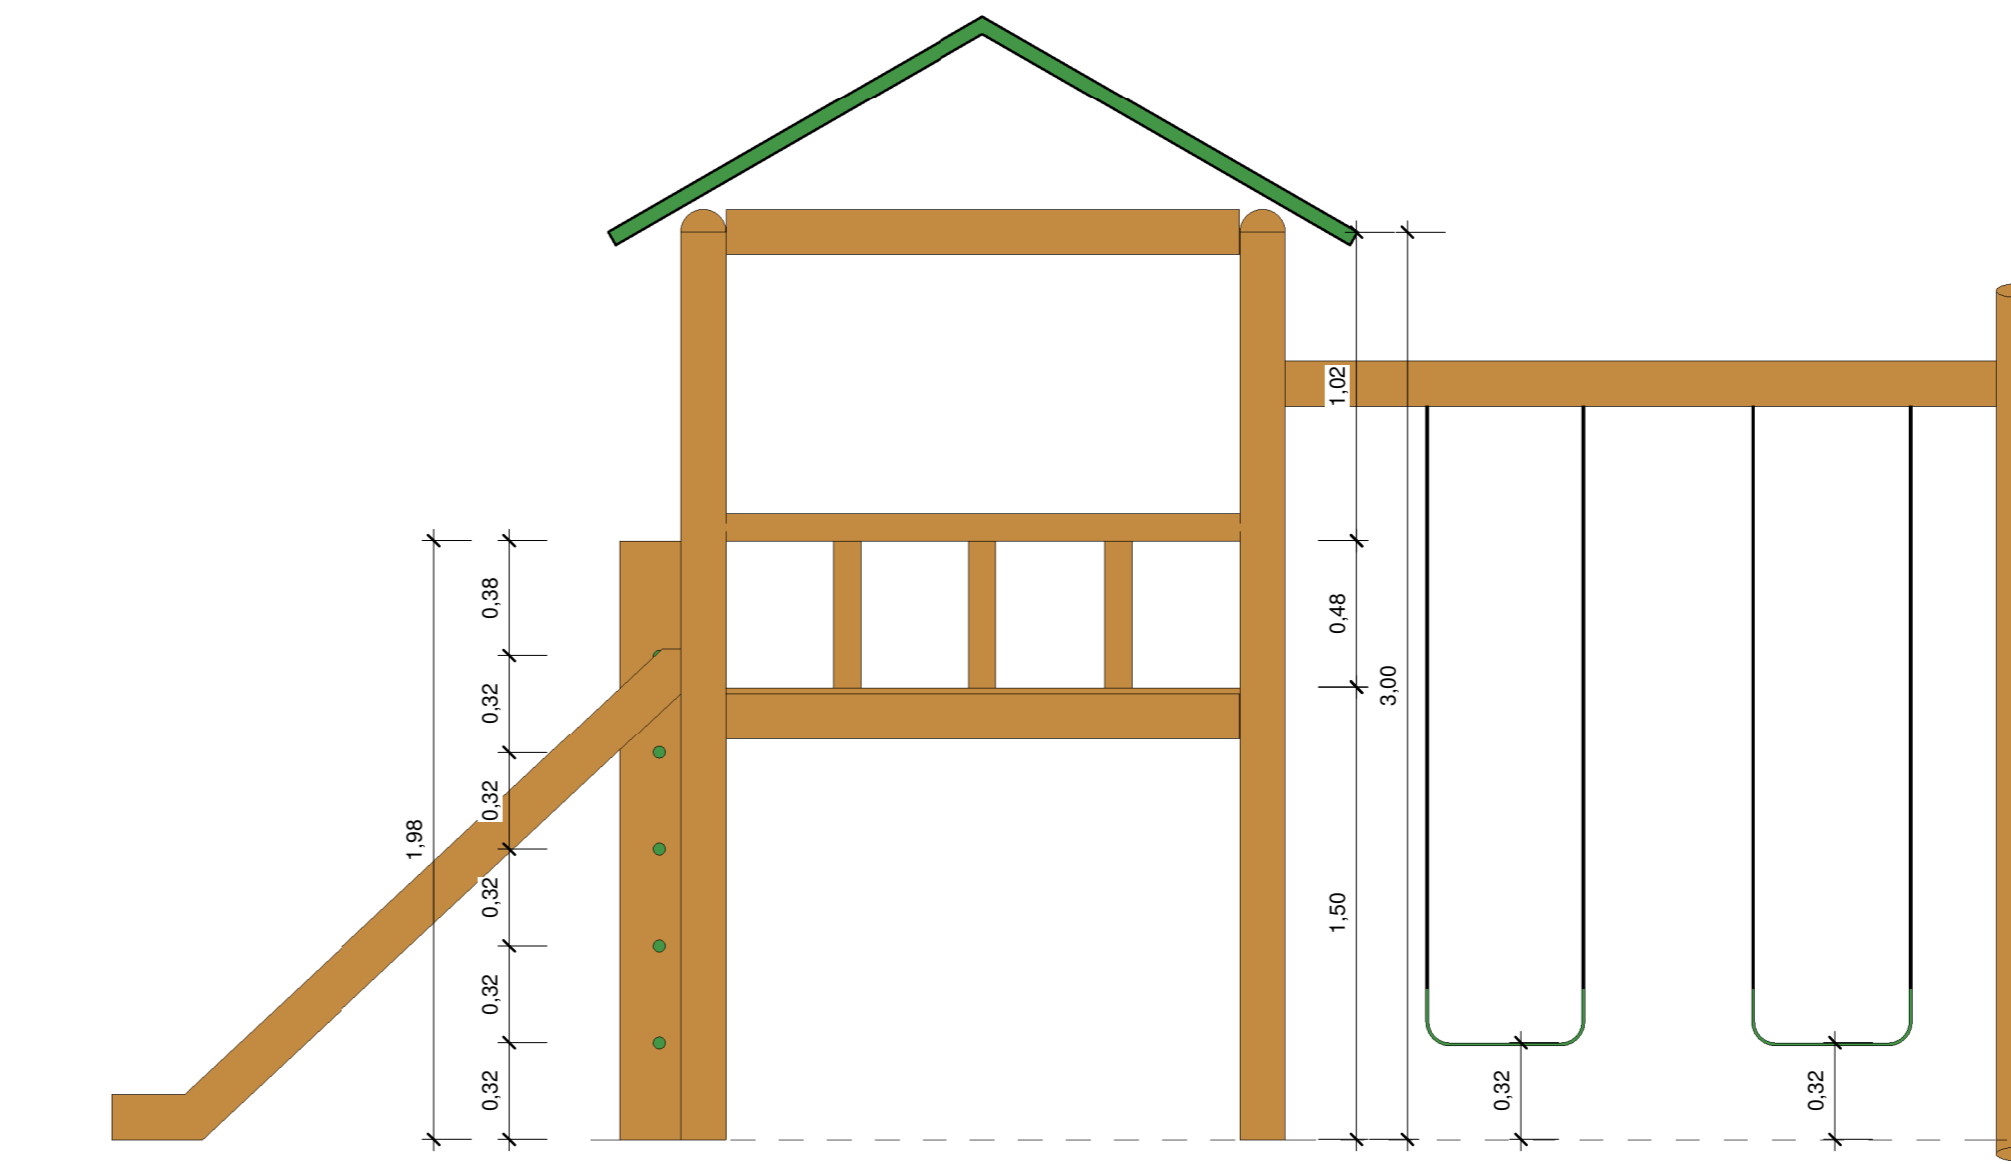

2 Vista 2
1 : 25

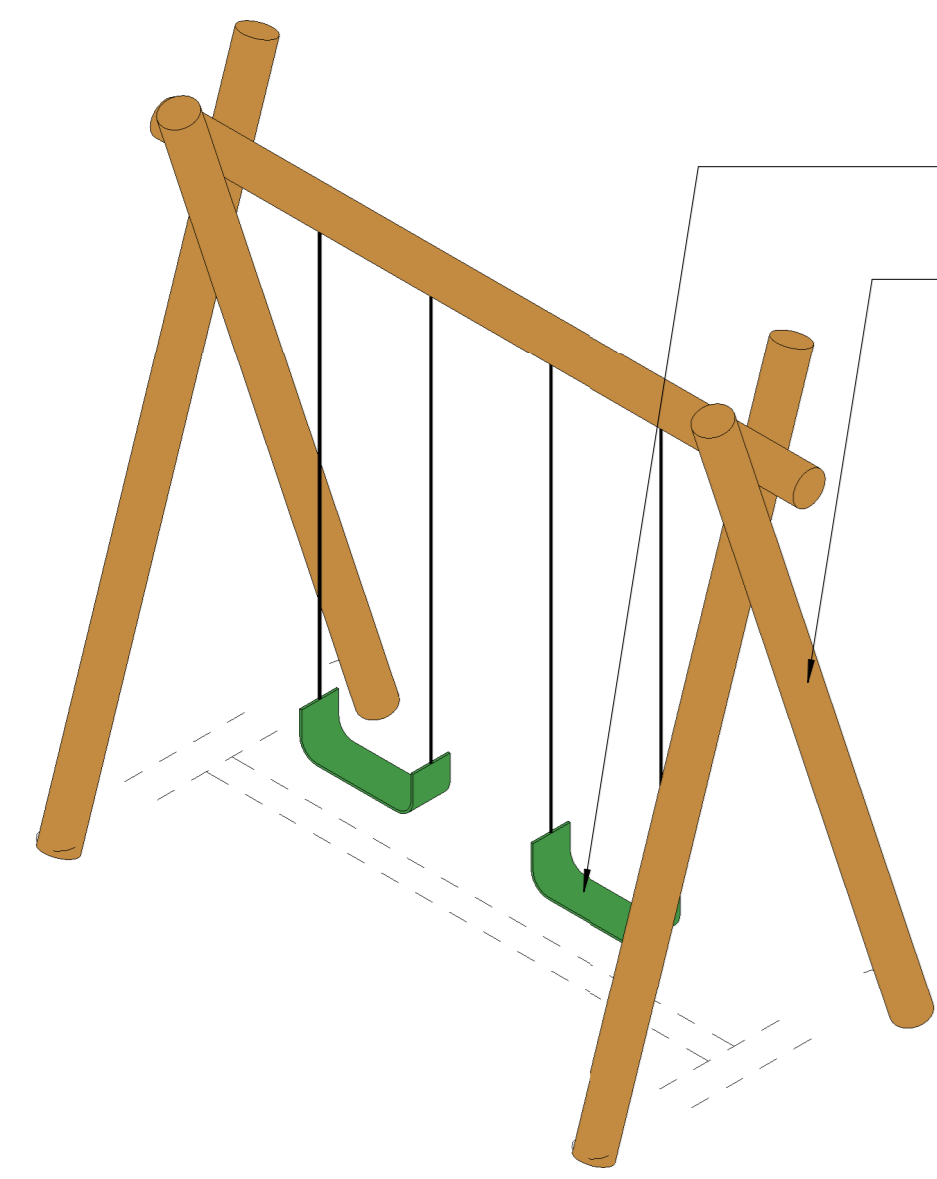


4 Ortogonal 3D

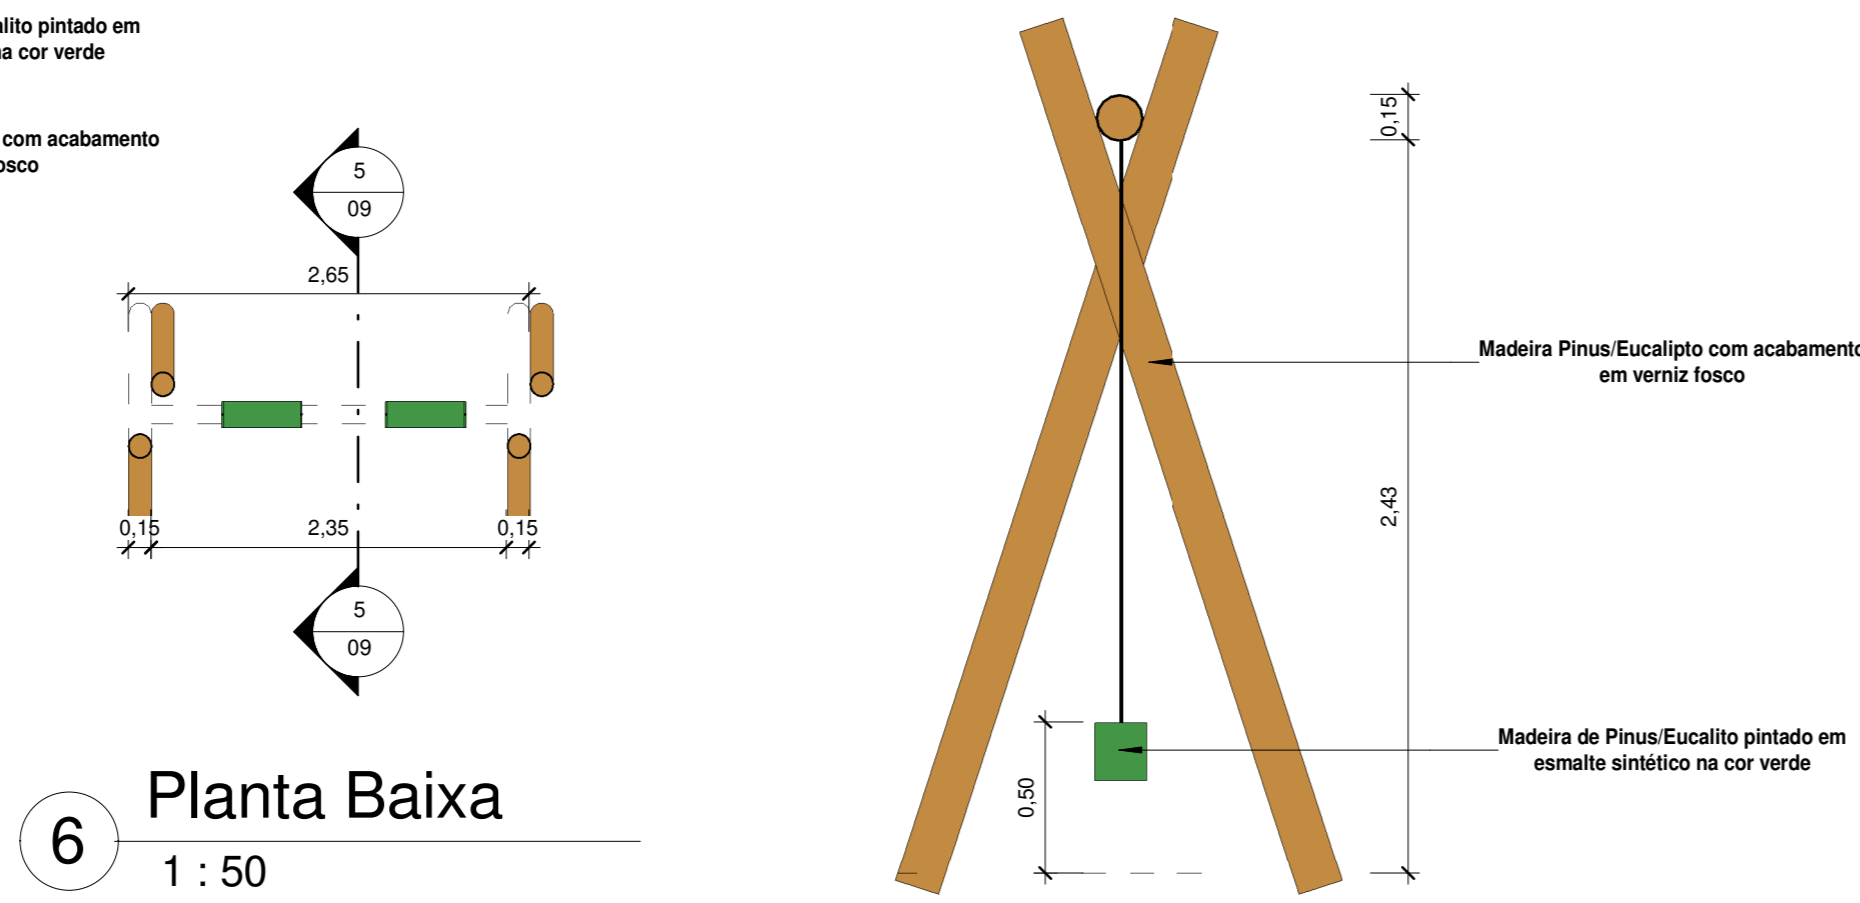


6 Planta Baixa
1 : 50


5 Corte 5
1 : 25

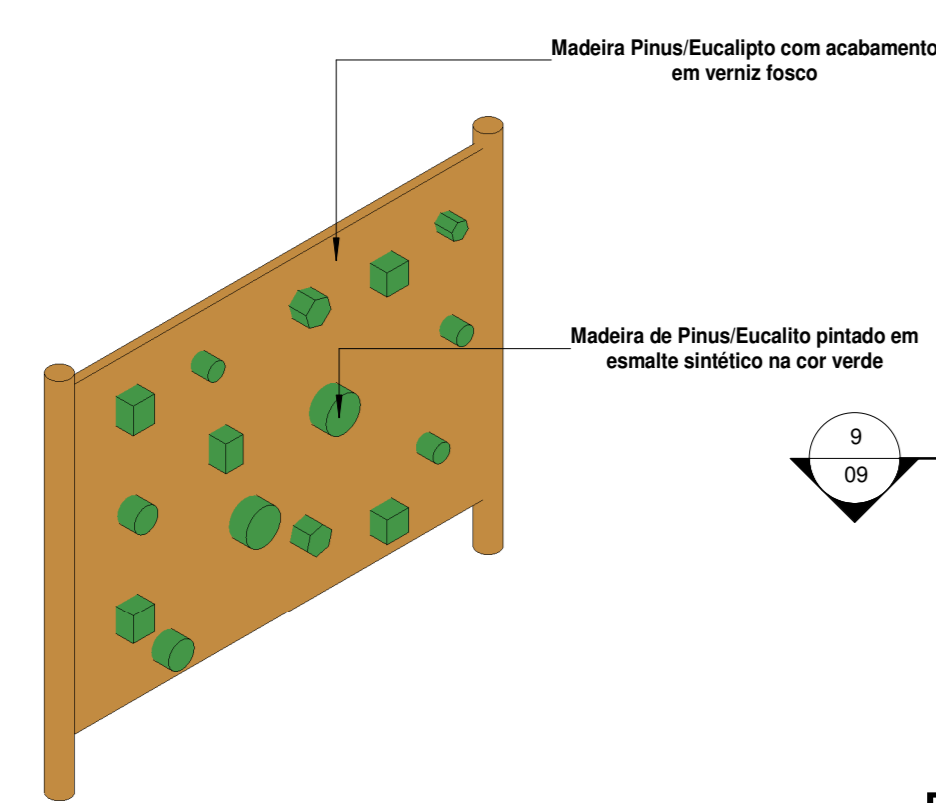


7 Ortogonal 3D

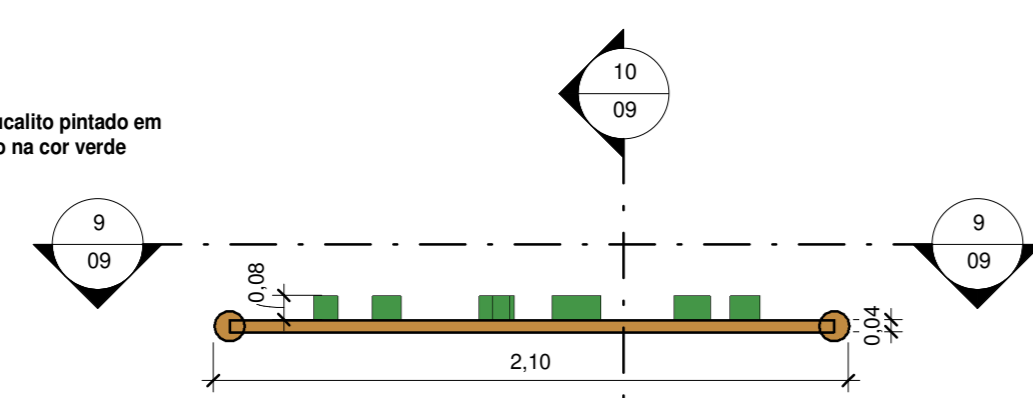


8 Planta Baixa
1 : 25

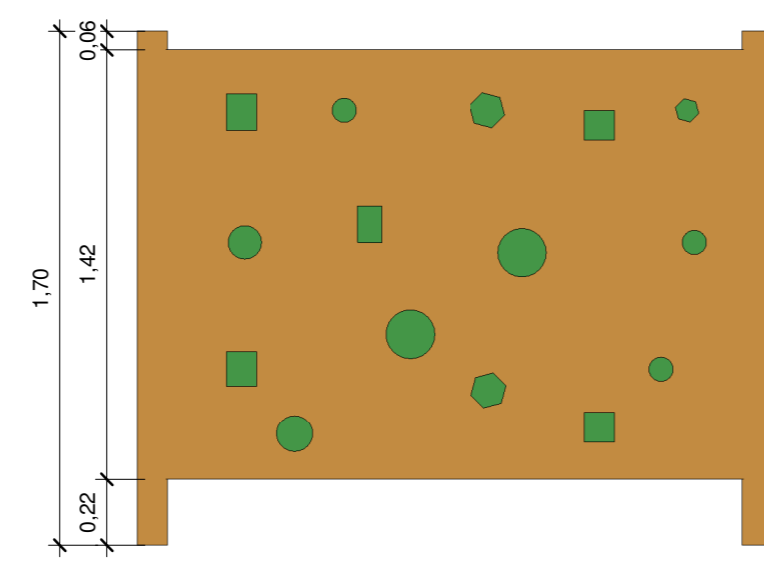


9 Vista 9
1 : 25

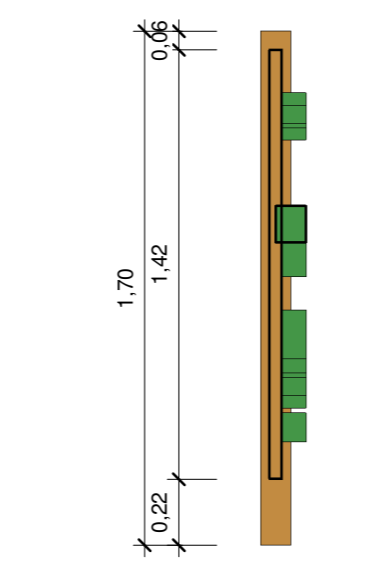


10 Corte 10
1 : 25

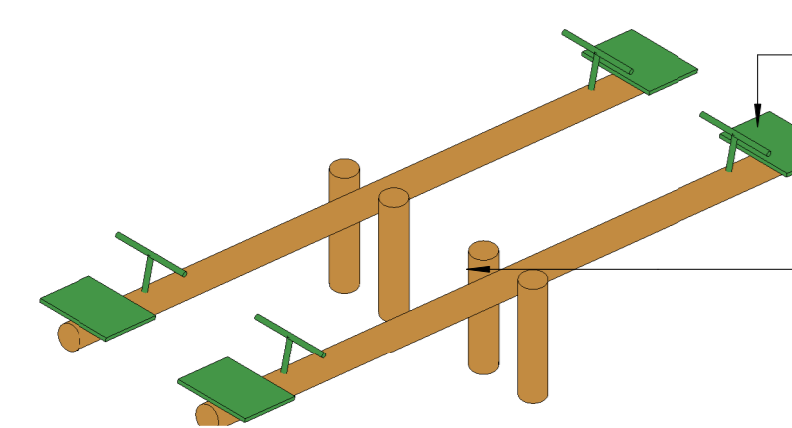


11 Ortogonal 3D

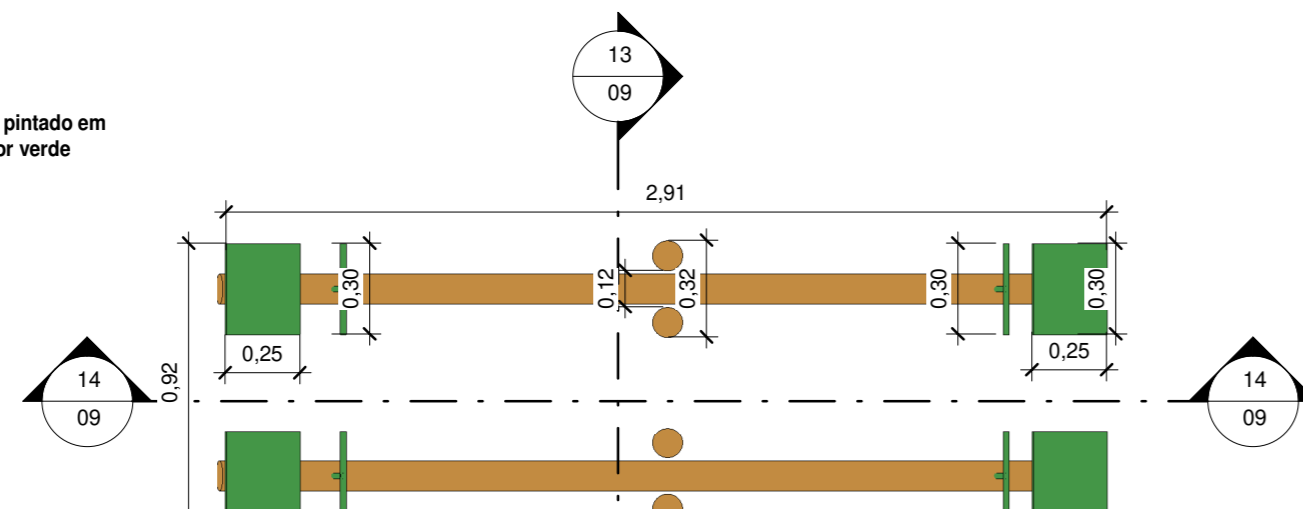

12 Planta Baixa
1 : 25

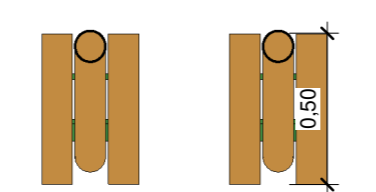

13 Corte 13
1 : 25

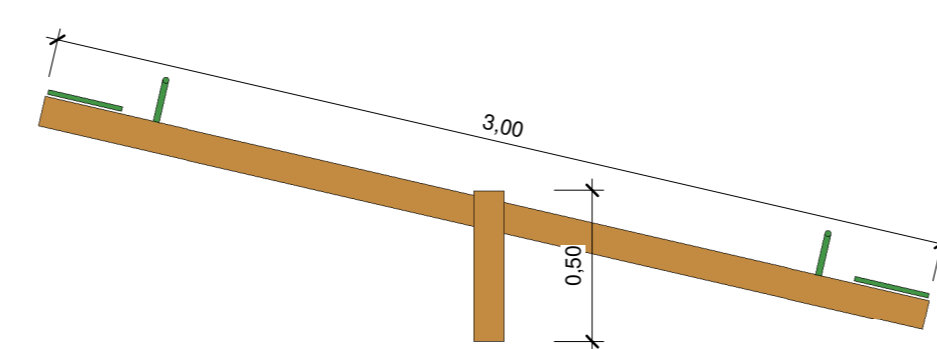

14 Corte 14
1 : 25

Quantitativo de Mobiliário	
Quantidade	Descrição
1	Balço duplo (1,50x3,00m) em madeira pinus ou eucalipto com acabamento em verniz fosco - Ref. M117 - da Ludico Parques ou similar
10	Banco fixo(0,70x1,50) em madeira pinus ou eucalipto com acabamento em verniz fosco - Ref. M312 da Ludico Parques ou similar
1	Brinquedo (4,00x5,00m) em madeira pinus ou eucalipto tratado com acabamento em verniz fosco, contendo uma quadra, 1 rampa de acesso, 1 escorregador, 1 escada de madeira, e 2 balanços. Ref. M220 - da Ludico Parques ou similar
16	Cesto de Lixo (0,60x0,60) em madeira pinus ou eucalipto com acabamento em verniz fosco - Ref. M313 da Ludico Parques ou similar
2	Conjunto de Mesa (1,00x2,00) e Dos bancos(0,30x2,00) em madeira pinus ou eucalipto com acabamento em verniz fosco - Ref. M315 da Ludico Parques ou similar
1	Garganta de Lixo(3,00x2,50) em madeira pinus ou eucalipto com acabamento em verniz fosco - Ref. M128 - da Ludico Parques ou similar
4	Mesa para jogos (1,00x1,00) com 4 bancos (0,30x0,30) em madeira pinus ou eucalipto com acabamento em verniz fosco - Ref. M314 da Ludico Parques ou similar
2	Paralelo de Escadas(2,00x1,80) em madeira pinus ou eucalipto com acabamento em verniz fosco - Ref. M111, da Ludico Parques ou similar
1	Tábua com apo de madeira de padrão oficial, confeccionada com tubo de aço carbono com diâmetro de 4", com acabamento em esmalte sintético na cor branco, chumbado no piso, altura máxima 3,35
2	Trave de aço galvanizado de 4" com acabamento em primer com tinta esmalte sintético na cor branco, e rodas de poliuretano 3mm

00	EMISSÃO INICIAL	08/09/04			
REV.	DESCRIÇÃO	DATA	EXEC.	VERIF.	APROV.

PROGRAMA DE ACELERAÇÃO DO CRESCIMENTO (PAC)
MINISTERIO DO ESPORTE

PROJETO MODELO ESPAÇO ESPORTIVO COMUNITÁRIO TIPO A

DESCRIÇÃO:	Detalhes 02	FOLHA:	09
AUTOR DO PROJETO:	Sintra	DATA:	08/09/09
PROJETO:	Executivo	REVISÃO:	00
		ESCALA:	Como indicado