

# LEGENDA

## TUBULAÇÕES

TUBO DE PVC SÉRIE REFORÇADO PARA DRENAGEM

TUBO DE PEAD CORRUGADO PARA DRENAGEM

## DISPOSITIVOS DE DRENAGEM

CAIXA DE PASSAGEM EM ALVENARIA DE BLOCO ESTRUTURAL NAS DIMENSÕES (ver projeto) INCLUSIVE TAMPA DE CONCRETO ARMADO, COM GRELHA EMBUTIDO

SENTIDO DO FLUXO PLUVIAL (ver projeto)


XX%

## ABREVIATURAS

AP AGUA PLUVIAL  
Rh RALO HEMISFÉRICO  
N COTA DE NÍVEL  
Q VAZÃO EM LITROS POR MINUTOS  
CP CAIXA DE PASSAGEM  
P PROFUNDIDADE DA CAIXA DE PASSAGEM  
CF COTA DO FUNDO  
CT COTA DA TAMPA  
D.int DIMENSÕES INTERNA  
D.ext DIMENSÕES EXTERNA

## NOTAS - SANITÁRIO/DRENAGEM:

- 1- DIMENSÕES E DIÂMETROS EM MILÍMETROS, EXCETO ONDE INDICADO CONTRÁRIO.
- 2- NOS TRECHOS HORIZONTAIS DAS TUBULAÇÕES DE DRENAGEM RECOMENDAM-SE A DECLIVIDADE MÍNIMA DE 1%.
- 4- PROIBIDO UTILIZAR FOGO NAS TUBULAÇÕES.

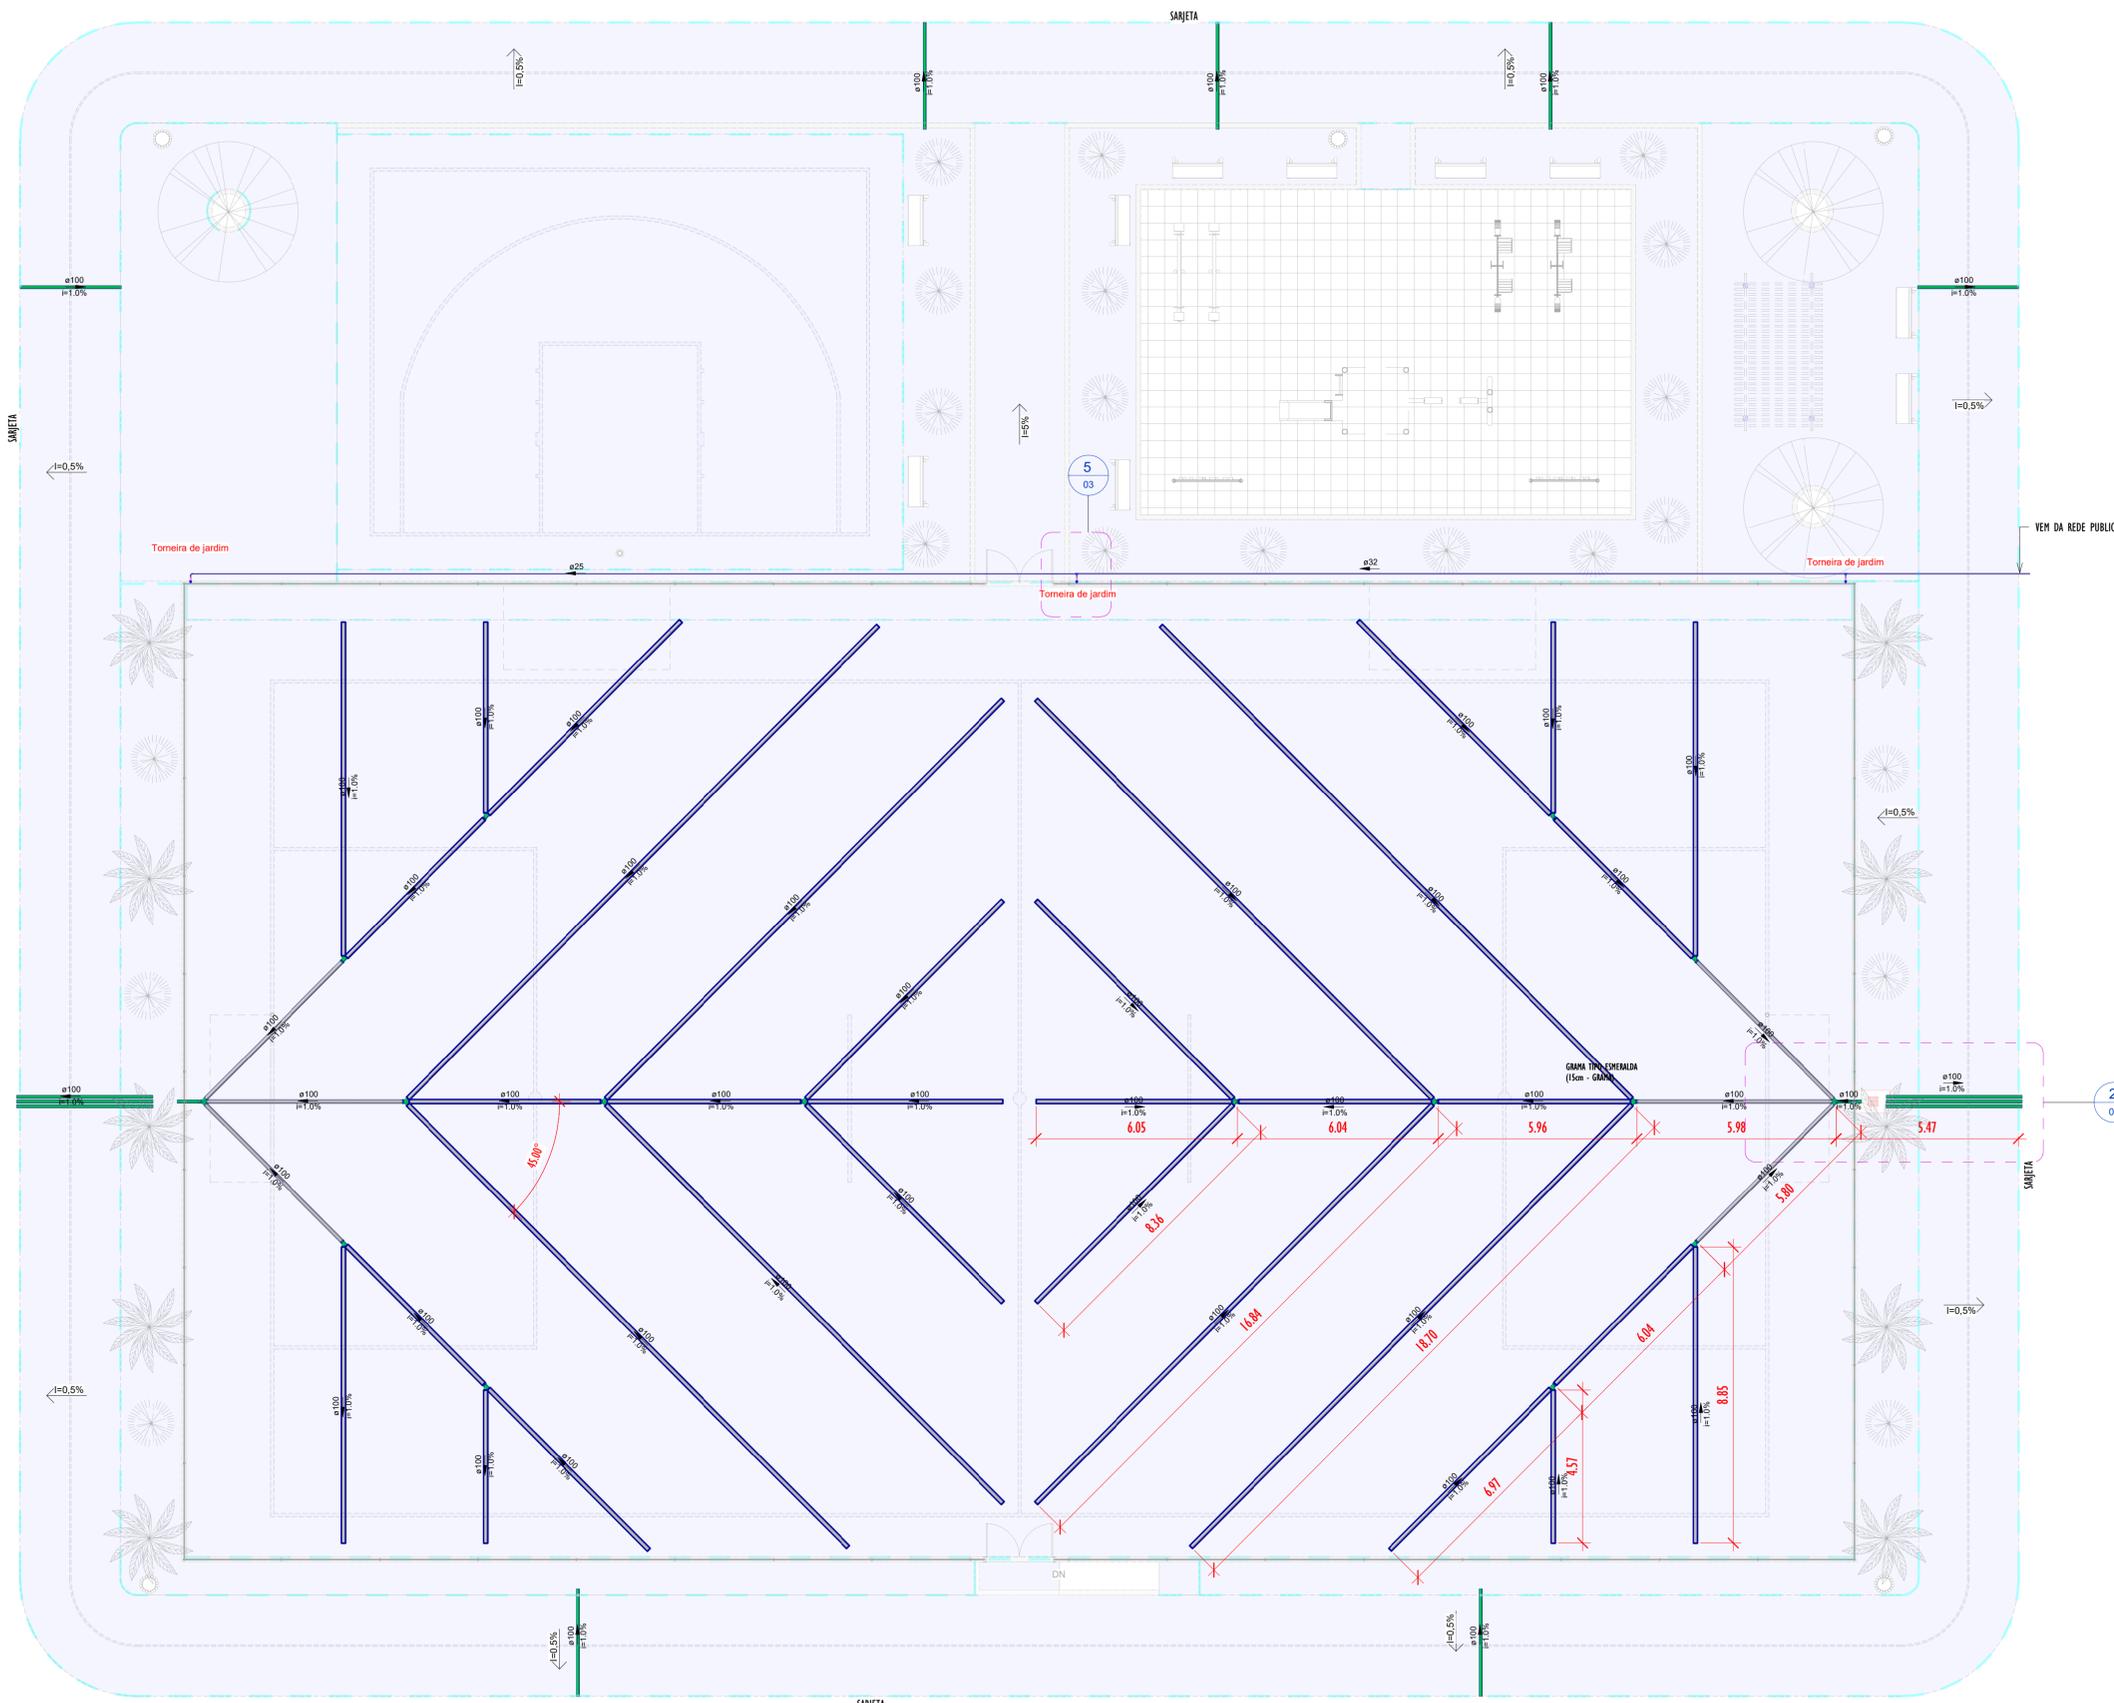

### Conexões - Drenagem Pluvial

Descrição	Quantidade
Anel de vedação para conexão Série R, 100mm	56
Junção Dupla 100 x 100mm, Esgoto Série Reforçada - TIGRE	8
Junção Simples 100 x 100mm, Esgoto Série Reforçada - TIGRE	8
Luva Simples 100mm, Esgoto Série Reforçada - TIGRE	16

### Tubos - Drenagem Pluvial

Descrição	Abreviatura	Diâmetro	Comprimento (m)
Tubo Corrugado Rígido para Drenagem PEAD	DrenPro	100 mm	359.19
Tubo Série Reforçada	PVC Série R	100 mm	47.91

### Conexões - Água fria

Descrição	Quantidade
Bucha de Redução Soldável Curta 32x25mm, PVC Marrom, Água Fria - TIGRE	1
Curva 90° Soldável 25mm, PVC Marrom, Água Fria - TIGRE	1
Joelho 90° Soldável 25mm, PVC Marrom, Água Fria - TIGRE	3
Joelho 90° Soldável com Bucha de Latao 25 x 3/4", PVC Marrom, Água Fria - TIGRE	3
Tê de Redução Soldável 32x25mm, PVC Marrom, Água Fria - TIGRE	2

### Tubos - Água fria

Descrição	Abreviatura	Diâmetro	Comprimento (m)
Tubo Soldável Marrom	PVC-S	25 mm	29.46
Tubo Soldável Marrom	PVC-S	32 mm	28.55

1 NÍVEL-PRAÇA  
1:100

00	EMISSÃO INICIAL	08/03/24			
REV.	DESCRIÇÃO	DATA	EXEC.	VERIF.	APROV.

PROGRAMA DE ACELERAÇÃO DO CRESCIMENTO (PAC) - MINISTÉRIO DO ESPORTE

GOVERNO FEDERAL - NOVO PAC - MINISTÉRIO DO ESPORTE - UNIAÇÃO E RECONSTRUÇÃO

OBJETO DO SERVIÇO: PROJETO MODELO ESPAÇO ESPORTIVO COMUNITÁRIO TIPO A

DESCRIMINAÇÃO: REDE GERAL	FOLHA: 01
AUTOR DO PROJETO: ARQ.: LUIS MAGNO SILVA MORAES-CAU: A188067-5	DATA: MARÇO DE 2024
PROJETO: PROJETO DE DRENAGEM	REVISÃO: 00
ESCALA: 1:100	03