


AVENIDA CÉLIA PEREIRA MENDES


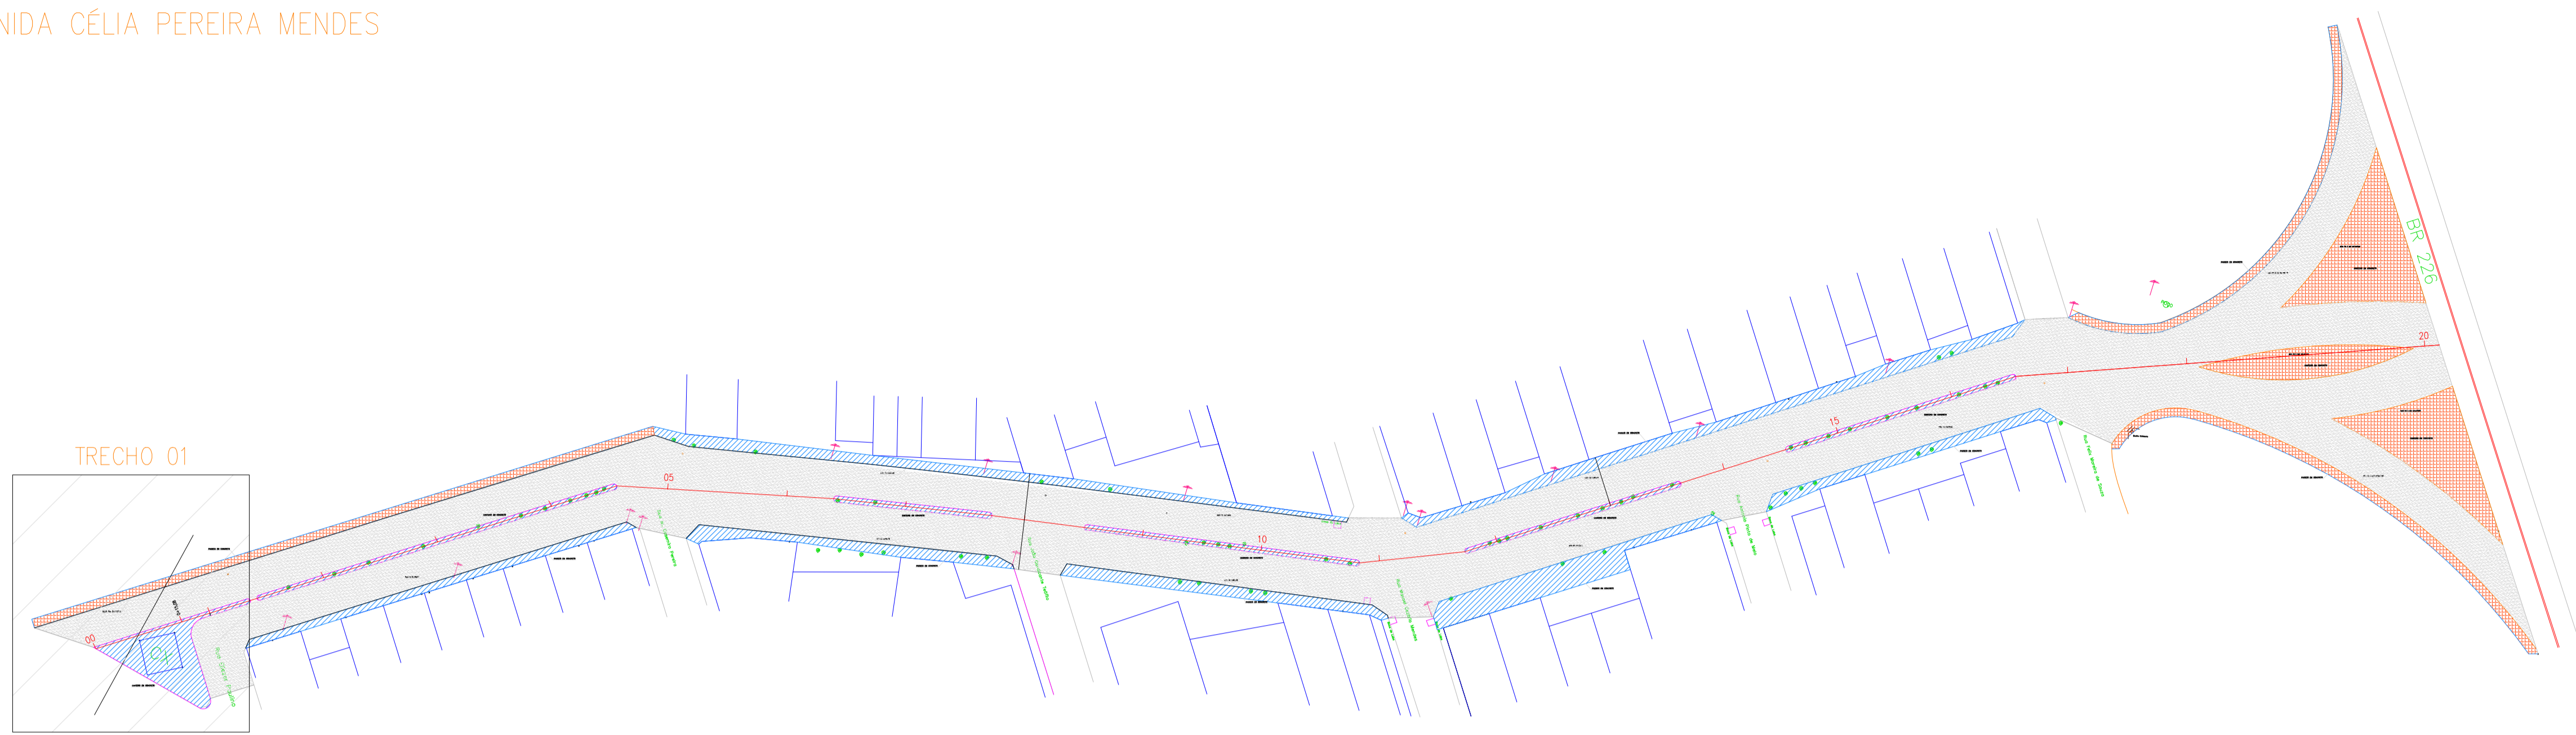


QUADRO DE ÁREAS

DESCRIÇÃO	ÁREA
PISO EM CONCRETO	3.642,86 M ²
ASFALTO	5.967,70 M ²

CONVENÇÕES

- PISO EM CONCRETO EXECUTADO
- PAVIMENTAÇÃO EM CBUQ – CONCRETO BETUMINOSO USINADO À QUENTE
- PISO EM CONCRETO A SER EXECUTADO

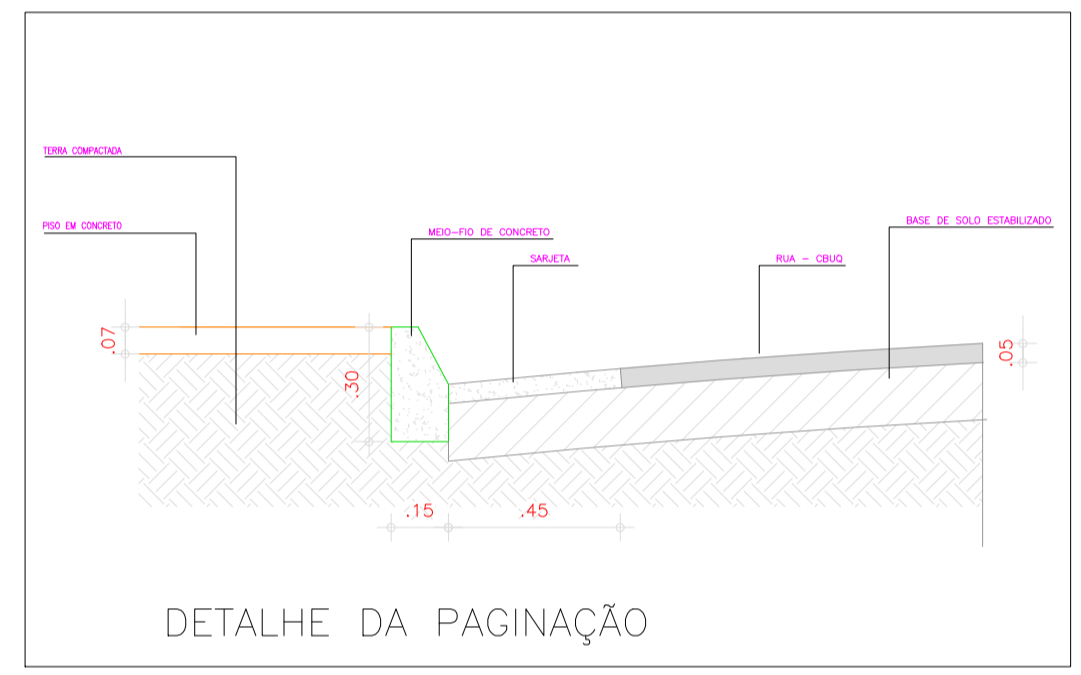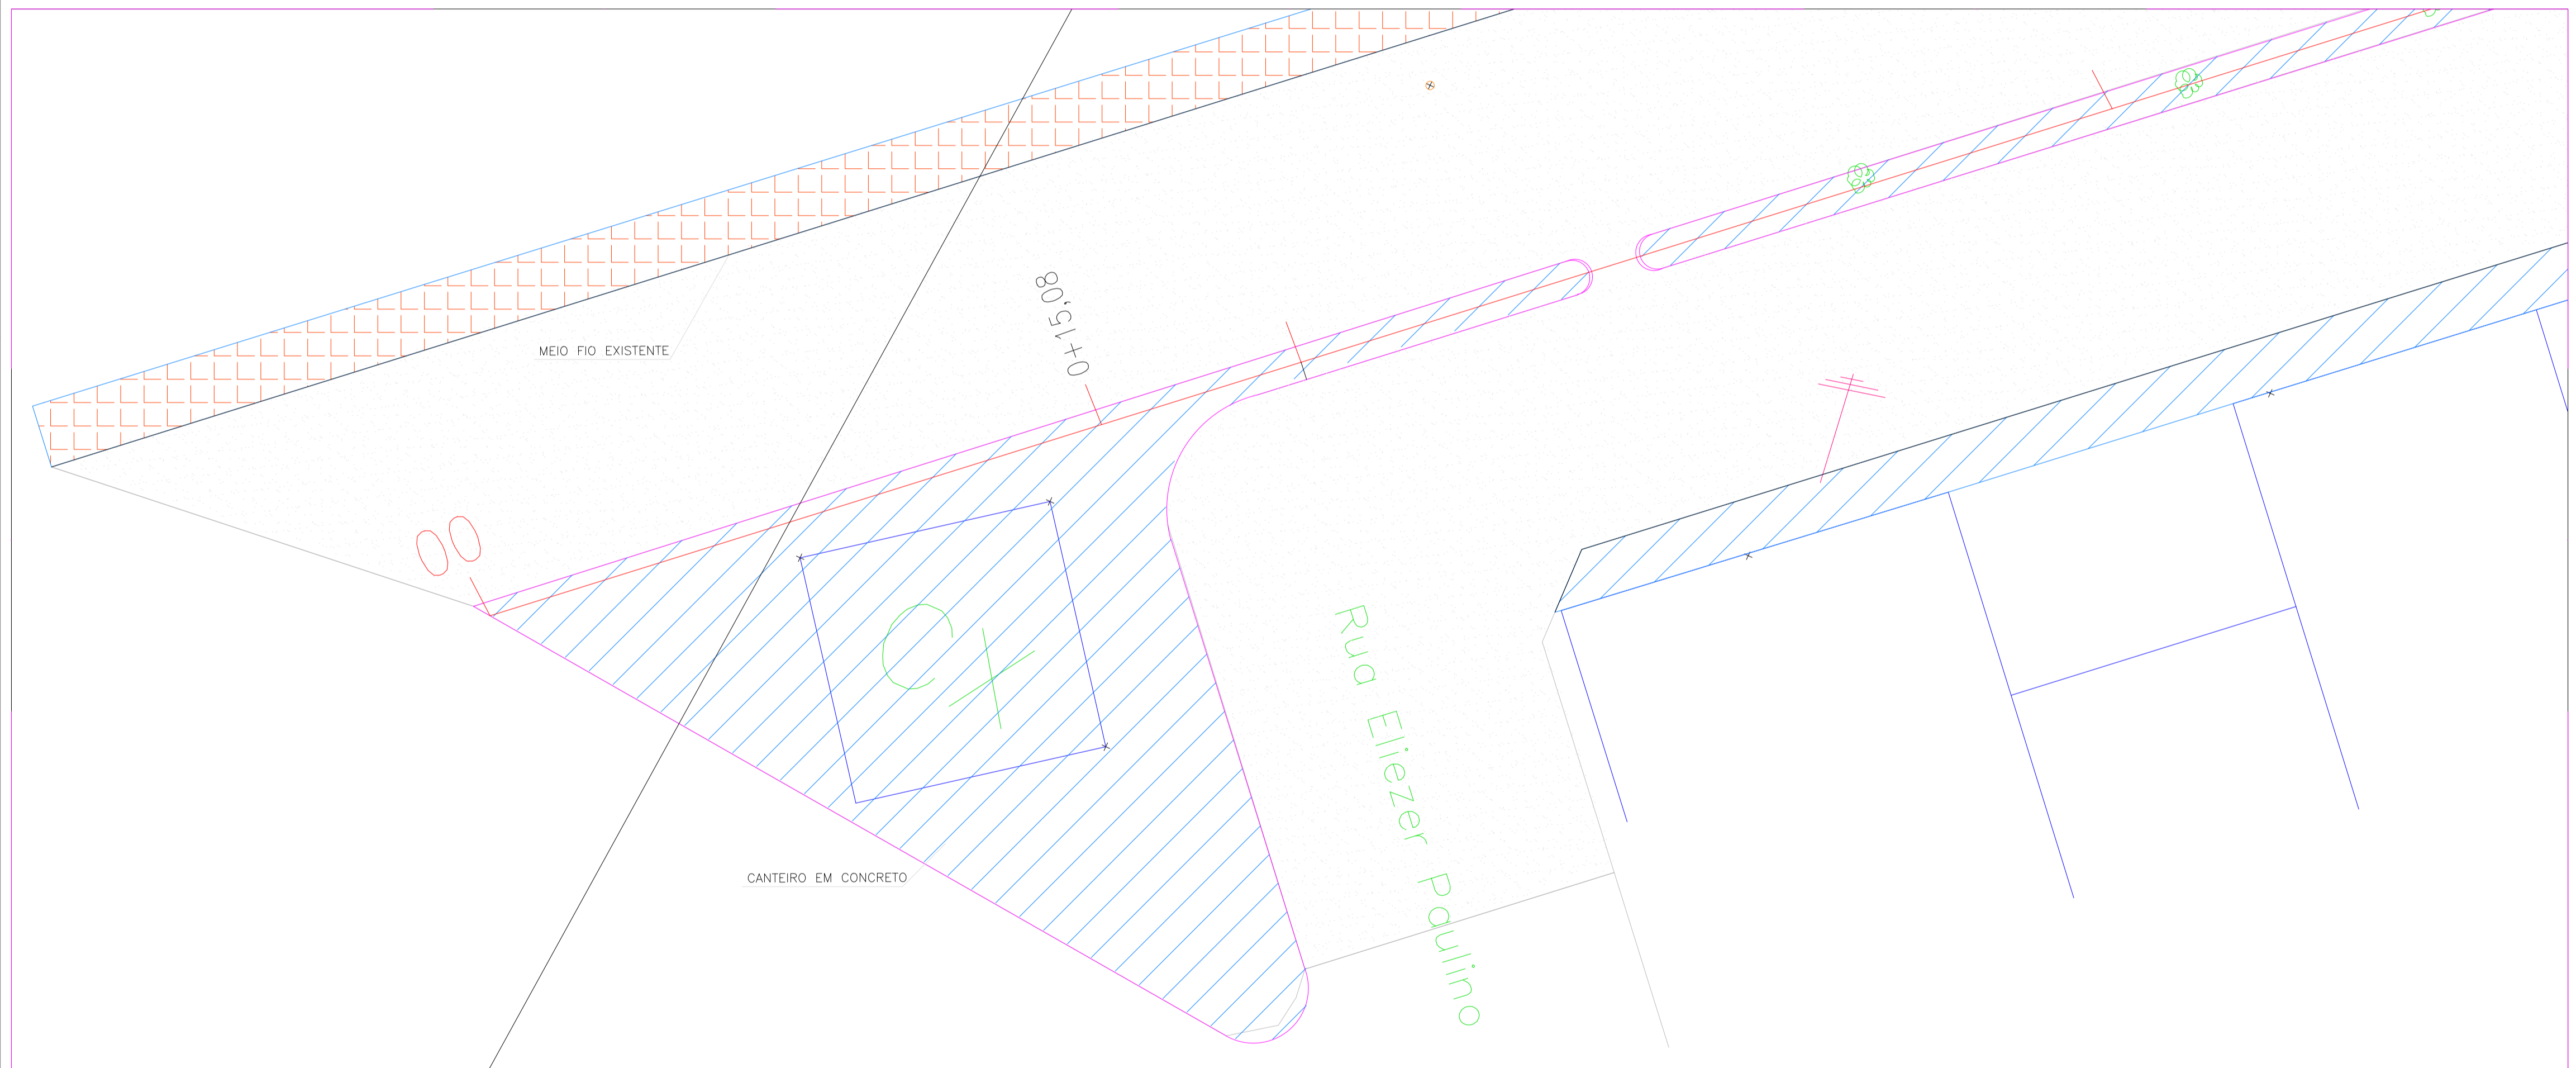

João Ricardo de Jesus

 Eng. Civil / Físico



 RFP 10014110-3

PROJETO	_____
CÁLCULO	_____
CONSTRUÇÃO	_____
PROPRIETÁRIO	_____


PREFEITURA MUNICIPAL DE PEDRA BRANCA

OBRA: PAVIMENTAÇÃO EM CBUQ (CONCRETO BETUMINOSO USINADO A QUENTE)
 AVENIDA CÉLIA PEREIRA MENDES
 LOCAL: SEDE – PEDRA BRANCA – CE

PROJETO: PAGINAÇÃO DO PISO	RESP. TÉCNICO
CONTEÚDO: SITUAÇÃO DETALHAMENTOS	FRANCHA: 01/08
ÁREA CONSTRUÍDA:	ESCALA: INDICADA
DATA: AGOSTO/2019	DESENHO:

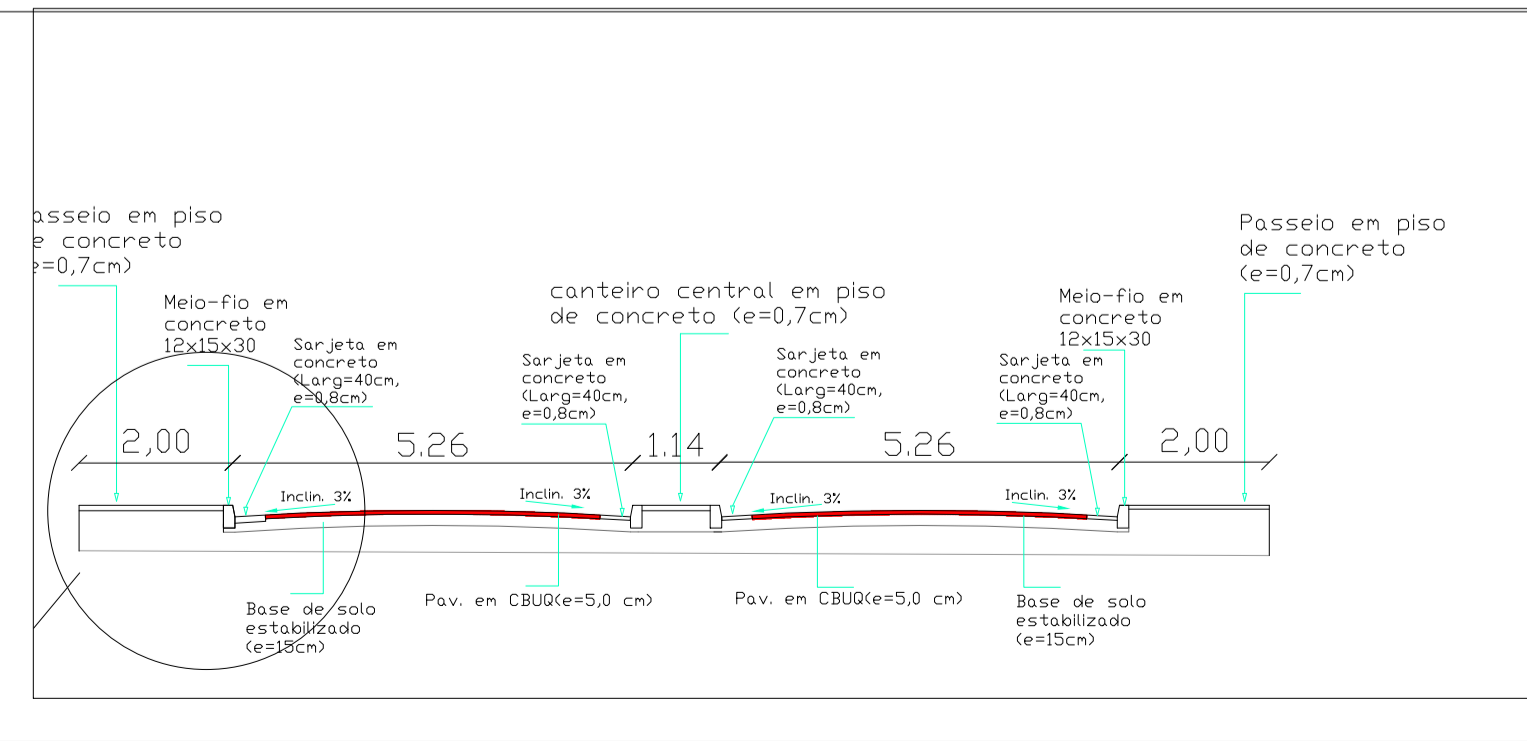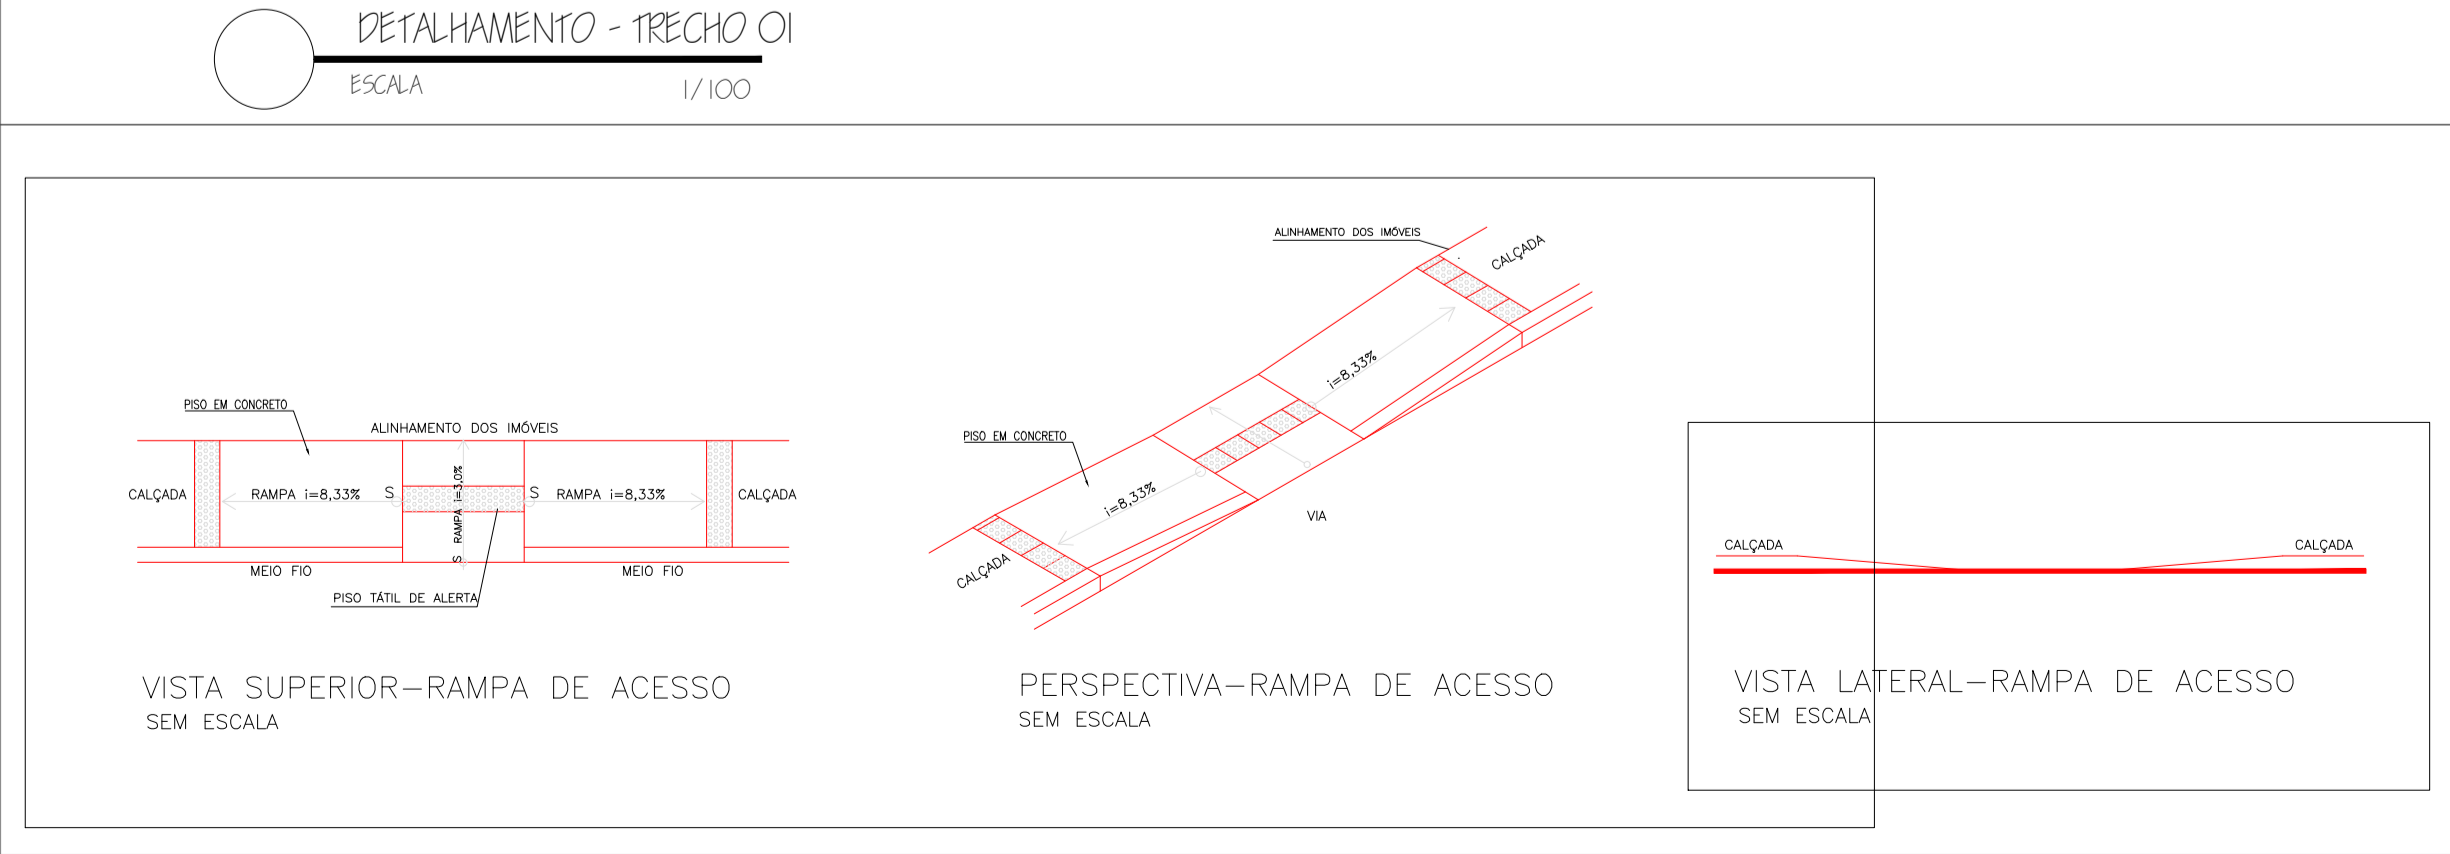

AVENIDA CÉLIA PEREIRA MENDES


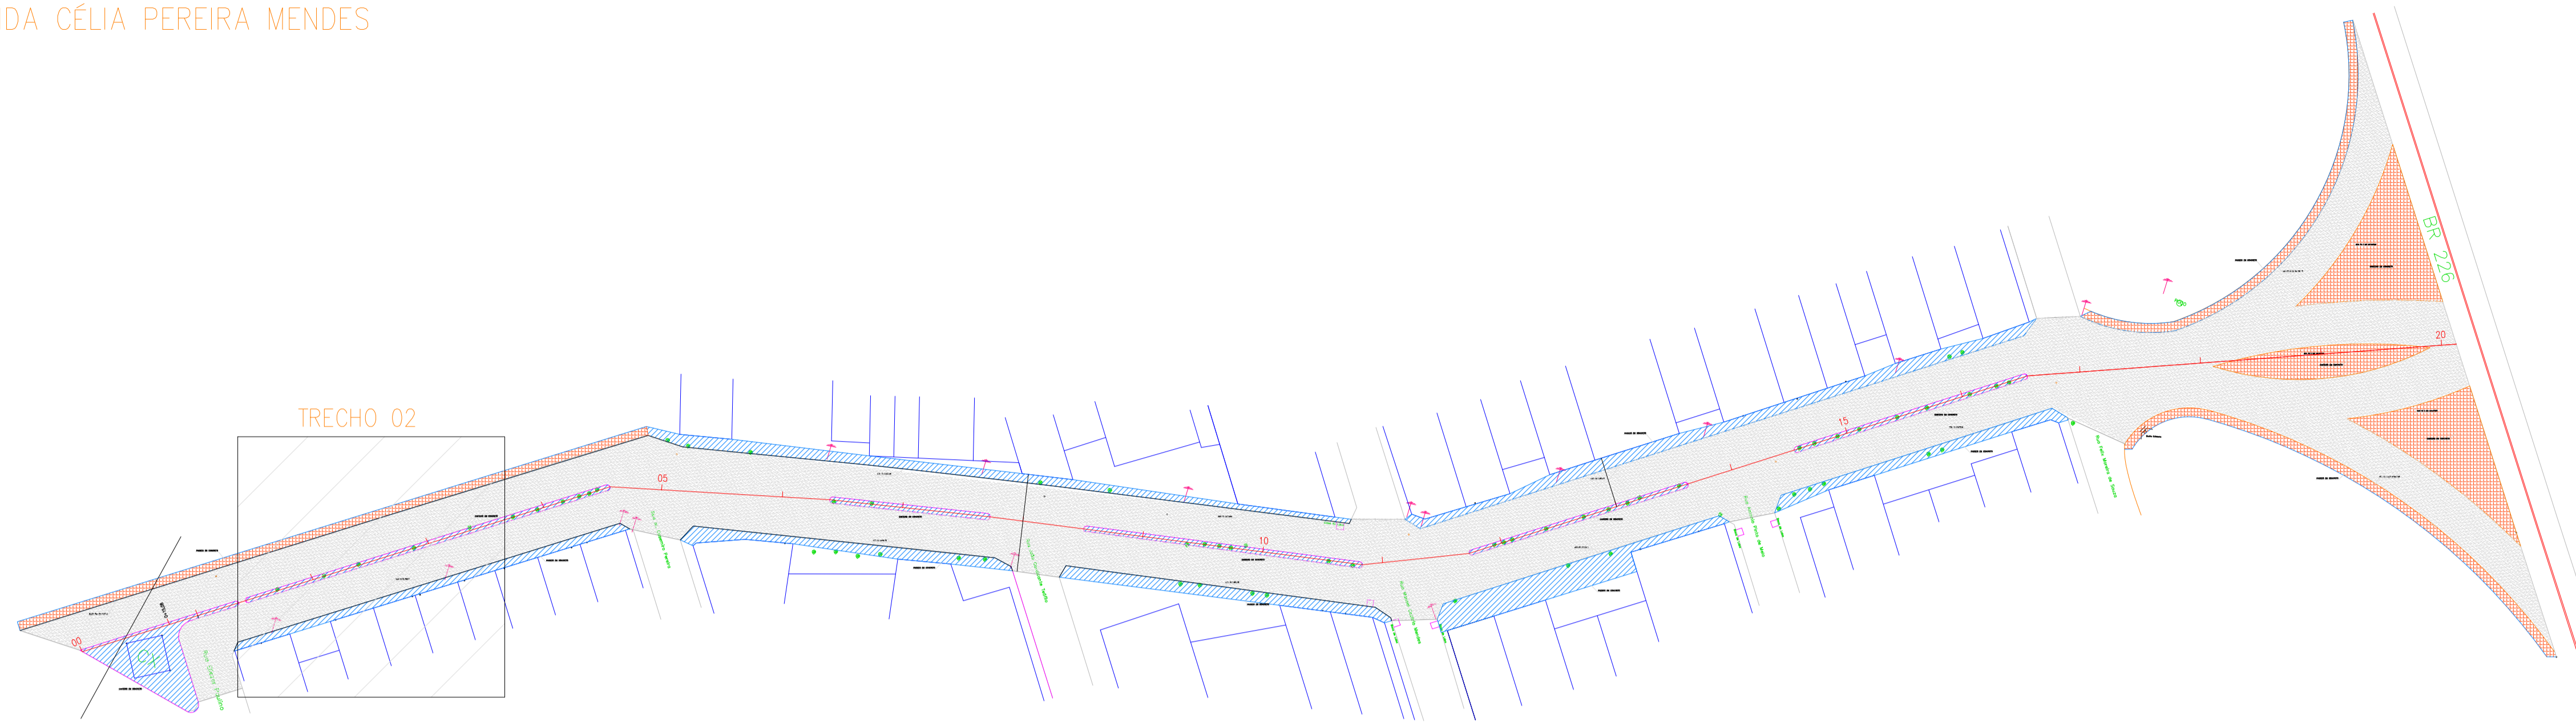


QUADRO DE ÁREAS

DESCRIÇÃO	ÁREA
PISO EM CONCRETO	3.642,86 M ²
ASFALTO	5.967,70 M ²



CONVENÇÕES

- PISO EM CONCRETO EXECUTADO
- PAVIMENTAÇÃO EM CBUQ – CONCRETO BETUMINOSO USINADO À QUENTE
- PISO EM CONCRETO A SER EXECUTADO

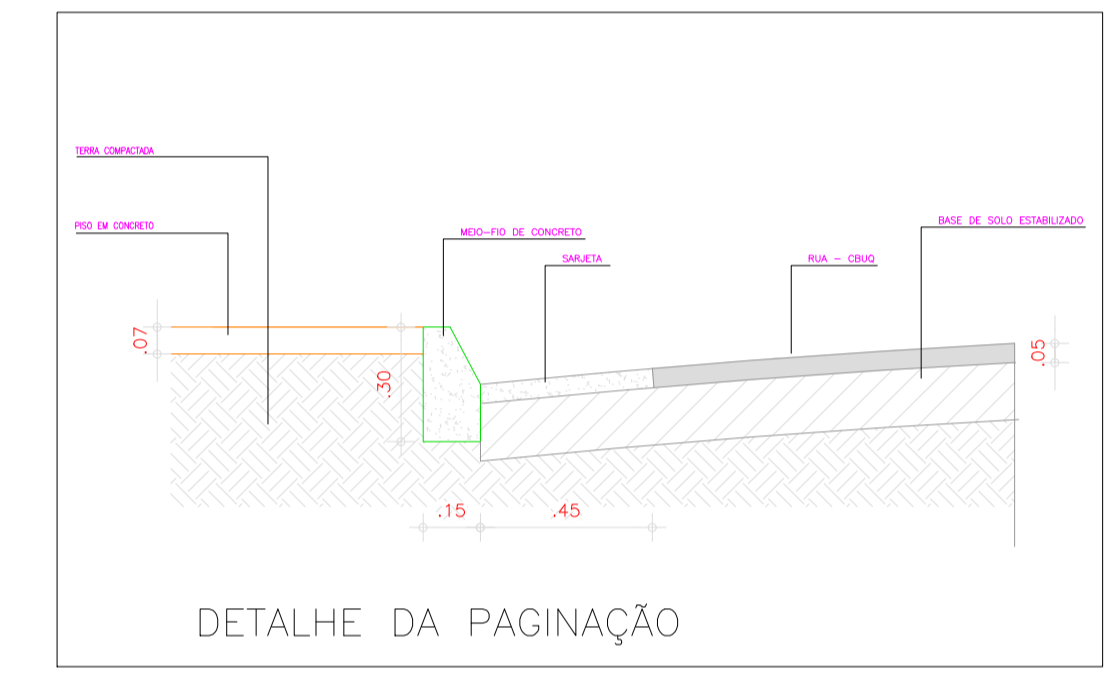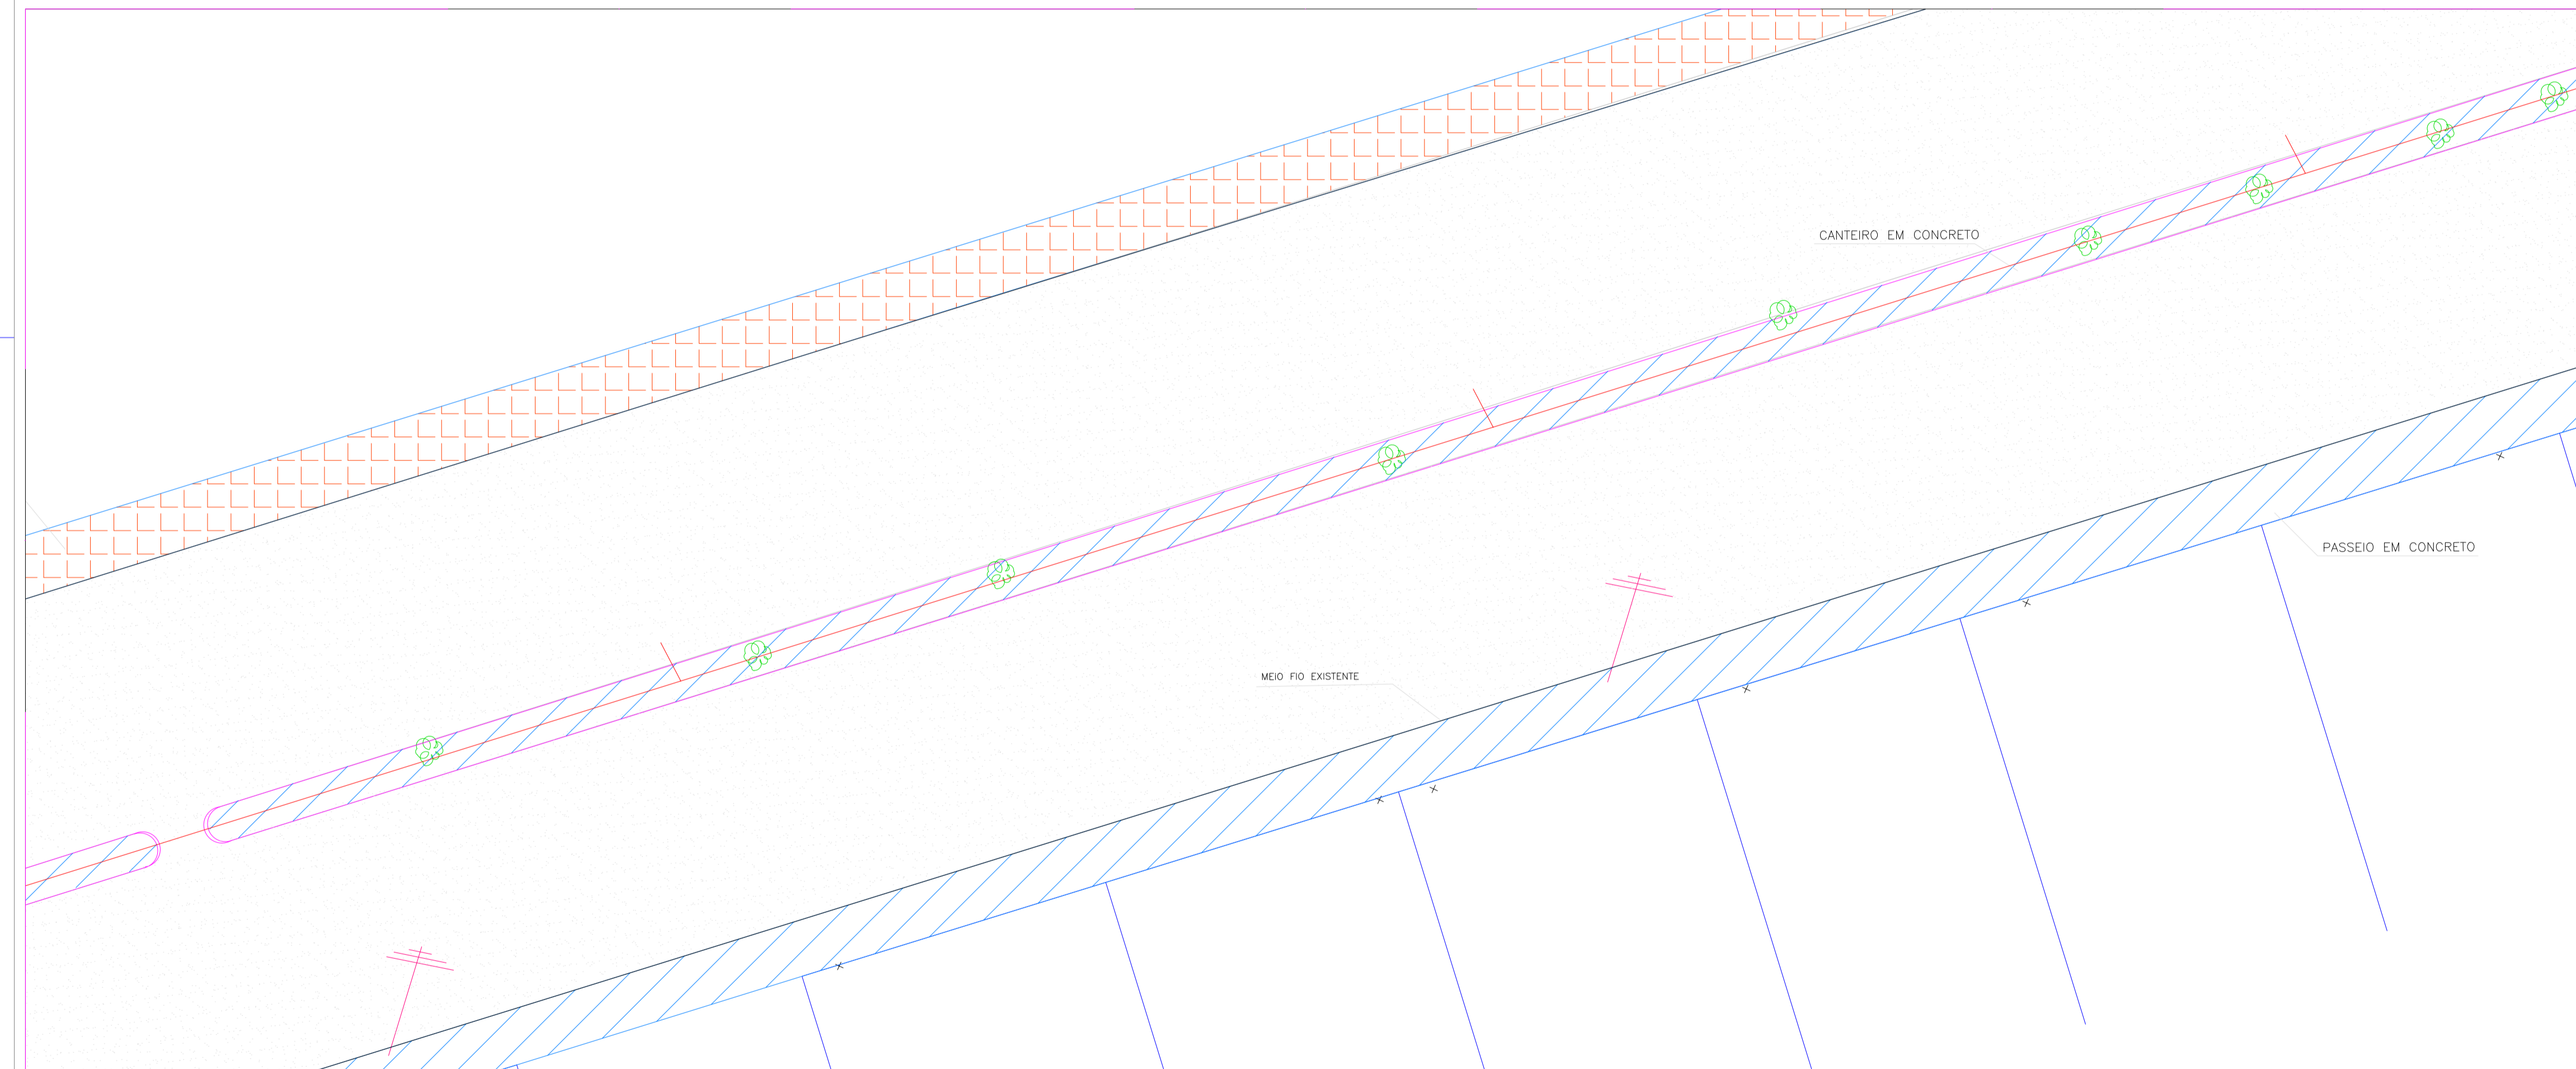


Handwritten signature and stamp of the project engineer.

DETALHAMENTO - TRECHO 02
ESCALA 1/100

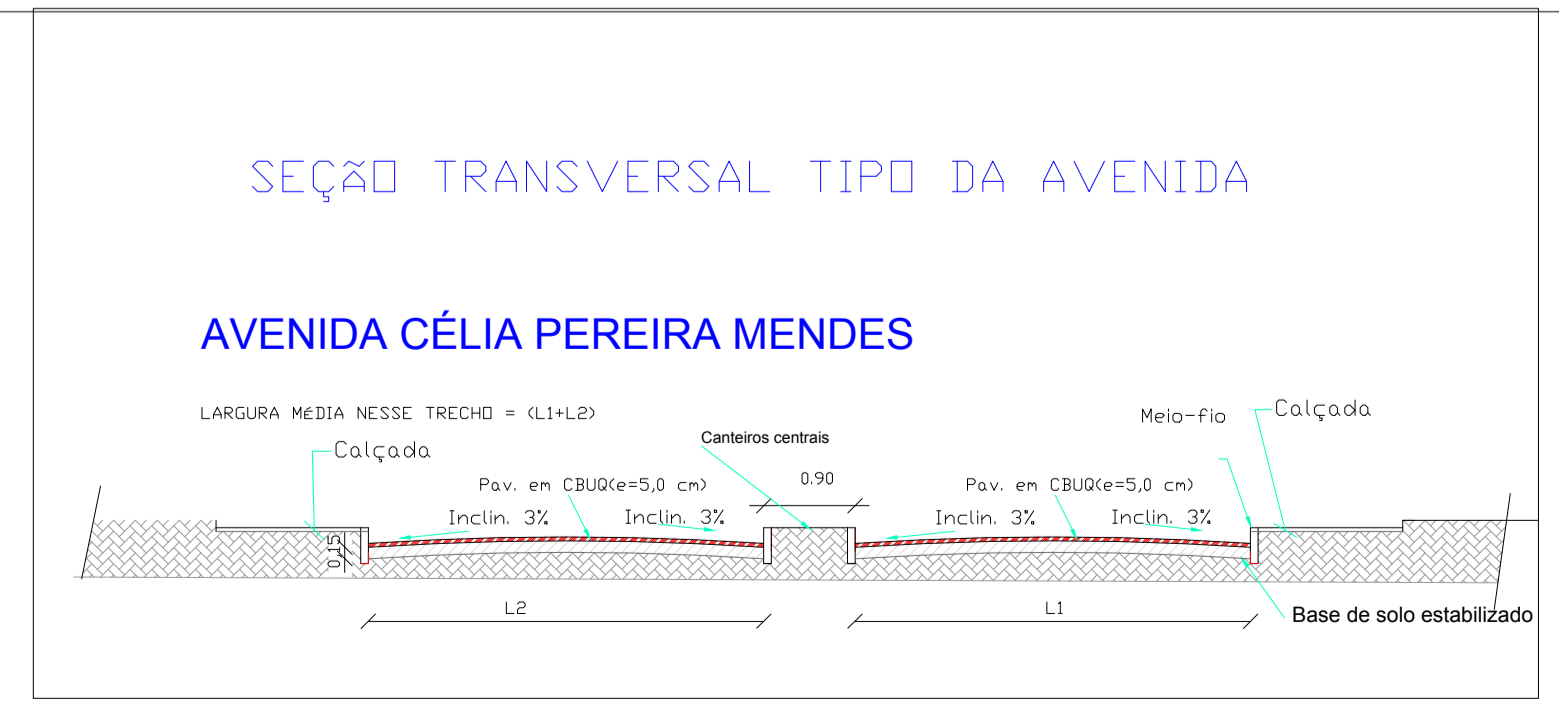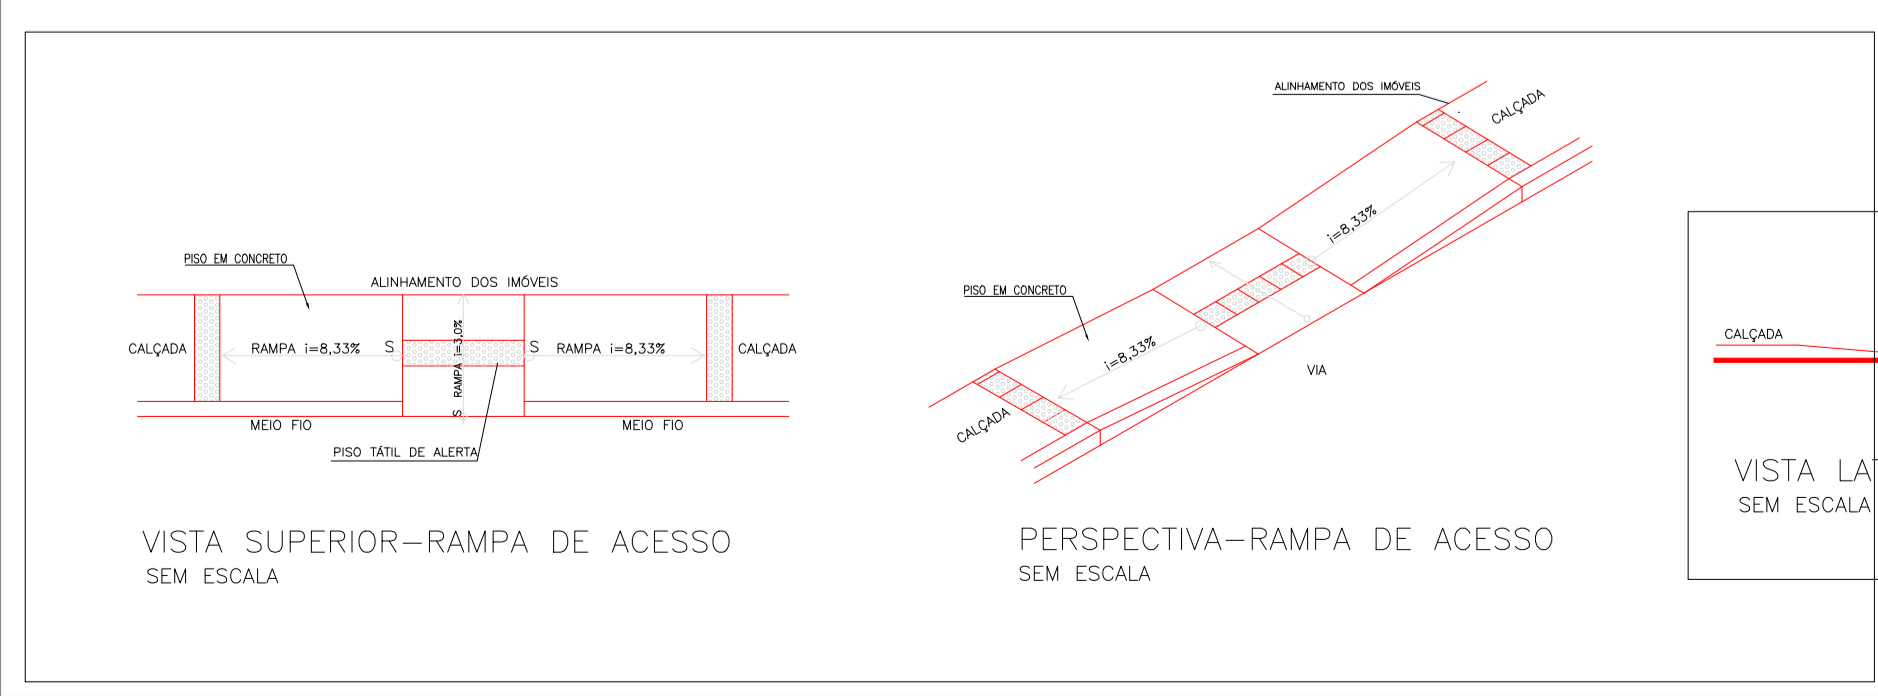

PROJETO	_____	CREA PREFEITURA MUNICIPAL DE PEDRA BRANCA OBRA: PAVIMENTAÇÃO EM CBUQ (CONCRETO BETUMINOSO USINADO A QUENTE) AVENIDA CÉLIA PEREIRA MENDES LOCAL: SEDE - PEDRA BRANCA - CE
CÁLCULO	_____	
CONSTRUÇÃO	_____	
PROPRIETÁRIO	_____	
PROJETO:	PAGINAÇÃO DO PISO	RESP. TÉCNICO
CONTEÚDO:	SITUAÇÃO DETALHAMENTOS	FRANCHA: 02/08
ÁREA CONSTRUÍDA:	ESCALA: INDICADA	DATA: AGOSTO/2019
		DESENHO:


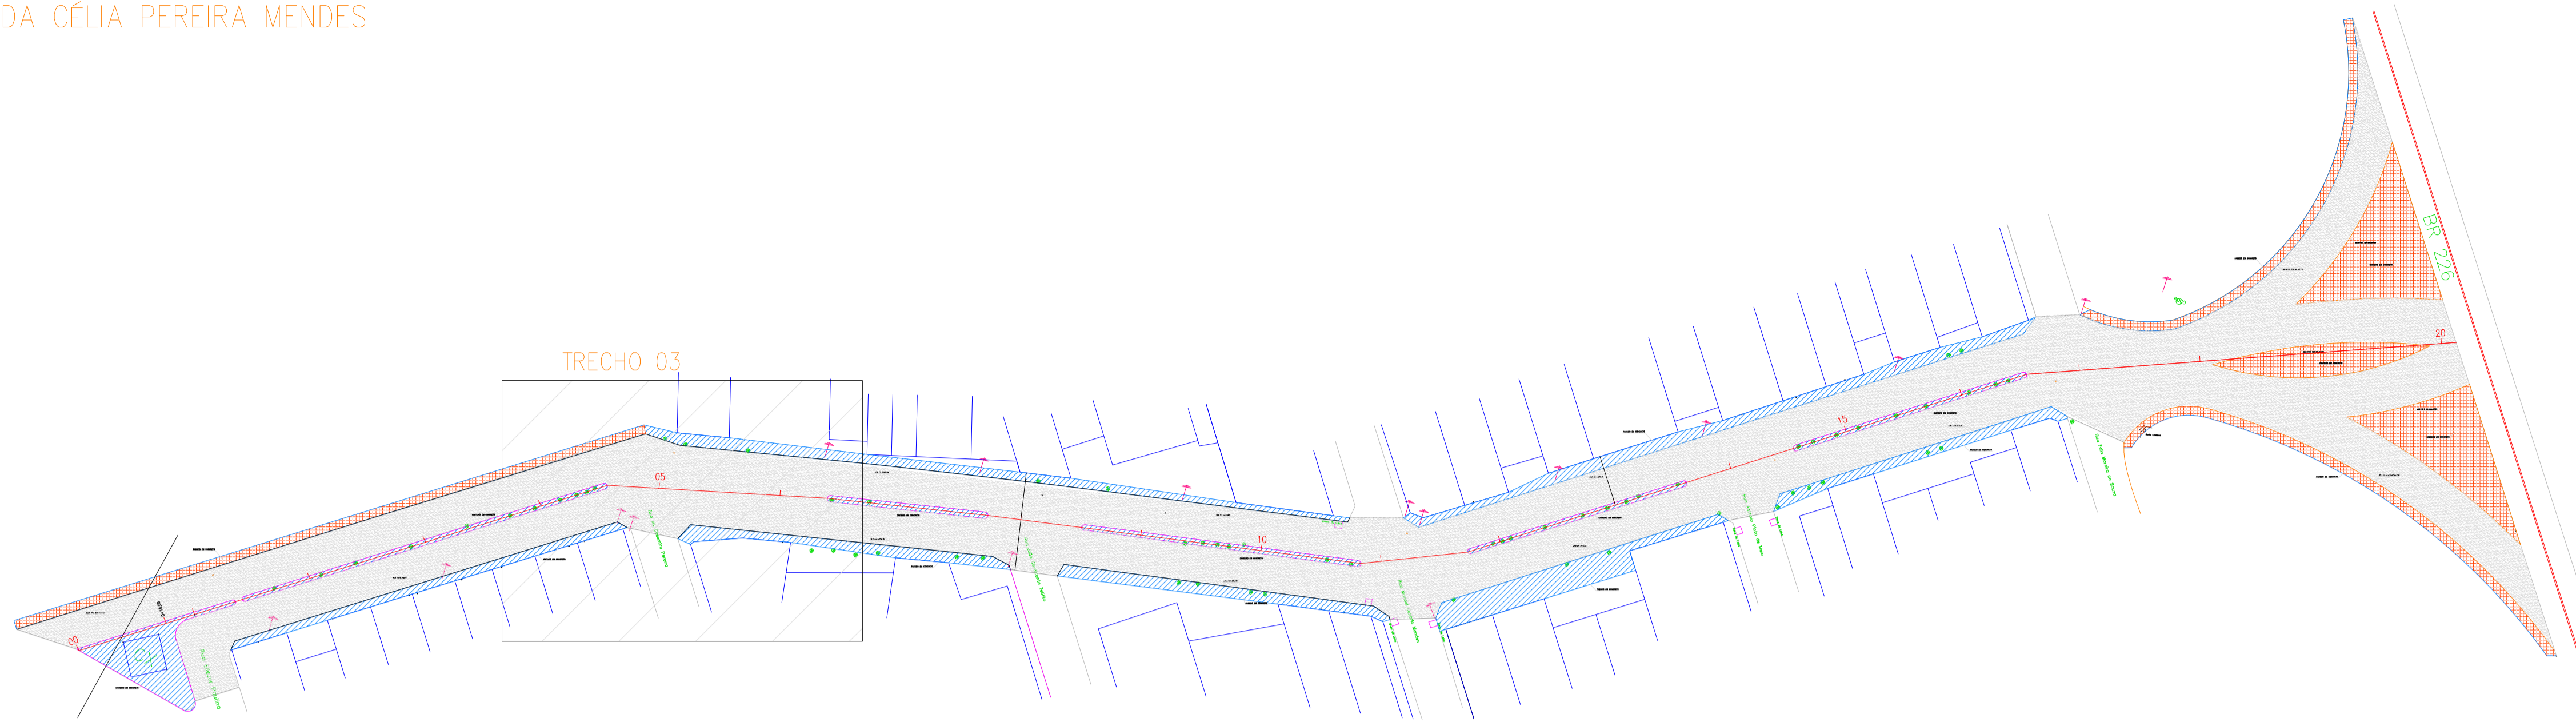


QUADRO DE ÁREAS

DESCRIÇÃO	ÁREA
PISO EM CONCRETO	3.642,86 M ²
ASFALTO	5.967,70 M ²



CONVENÇÕES

	PISO EM CONCRETO EXECUTADO
	PAVIMENTAÇÃO EM CBUQ – CONCRETO BETUMINOSO USINADO À QUENTE
	PISO EM CONCRETO A SER EXECUTADO

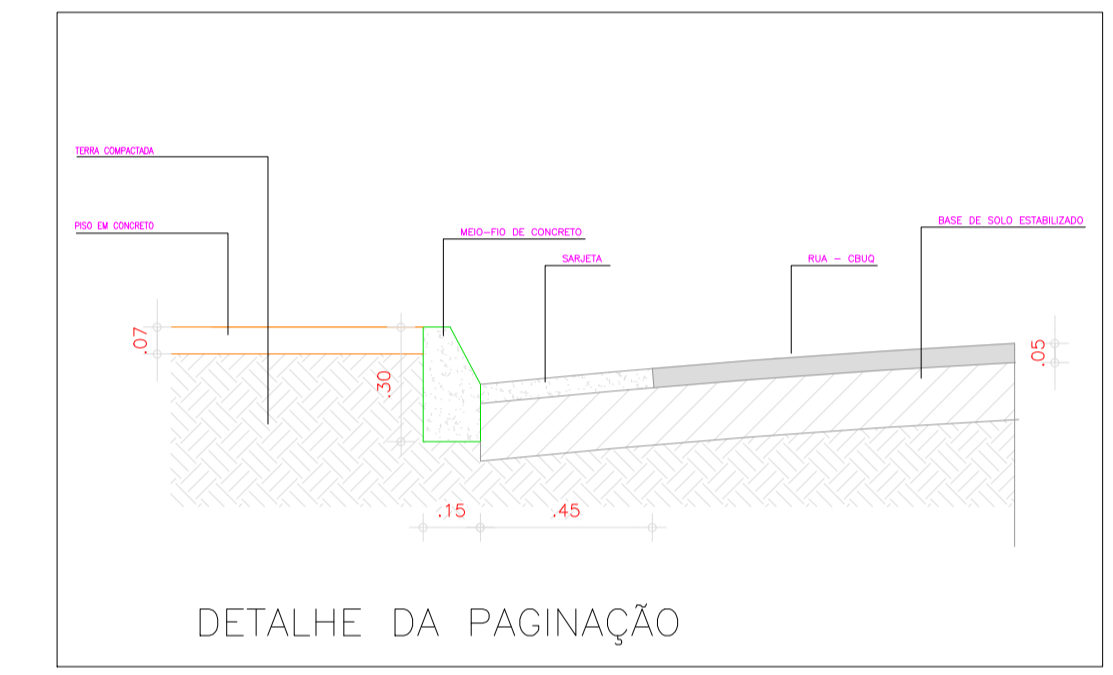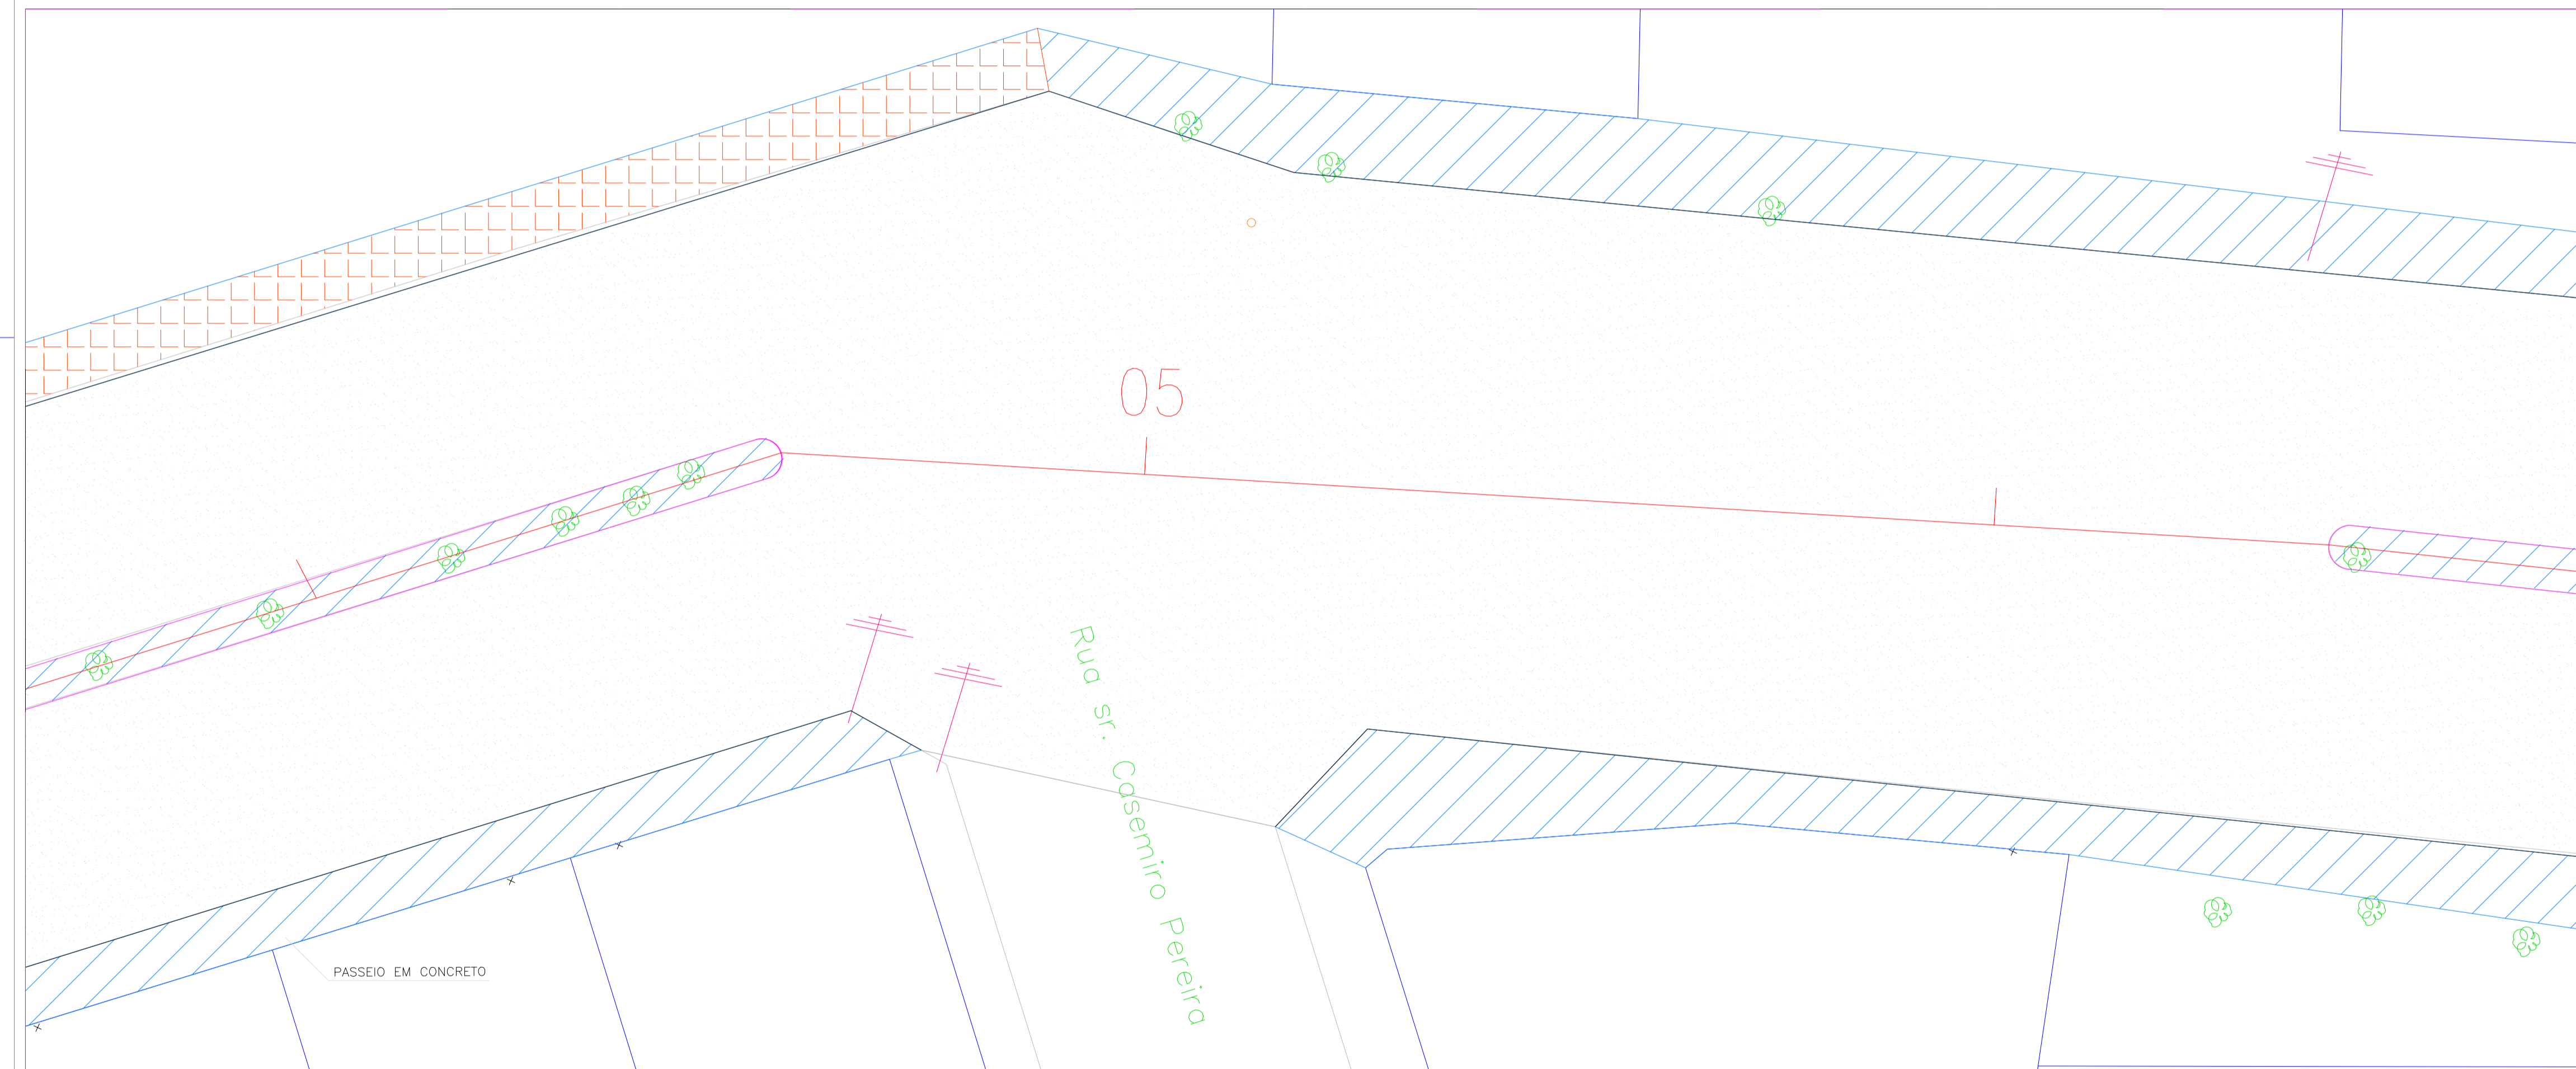


[Handwritten signature]
 Jairo Casemiro Junior
 Eng. Civil - Fisco
 RFP-107/14100-3

DETALHAMENTO - TRECHO 03
 ESCALA 1/100

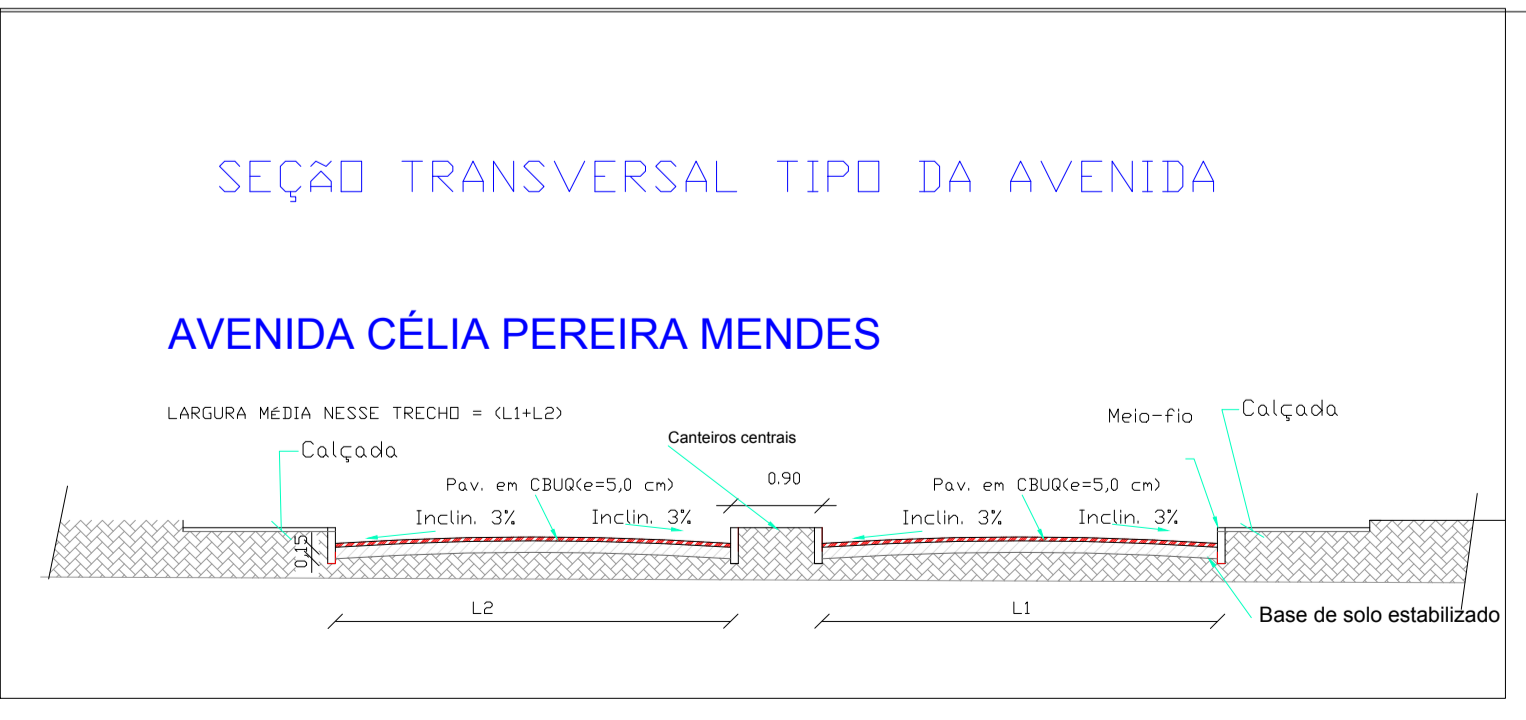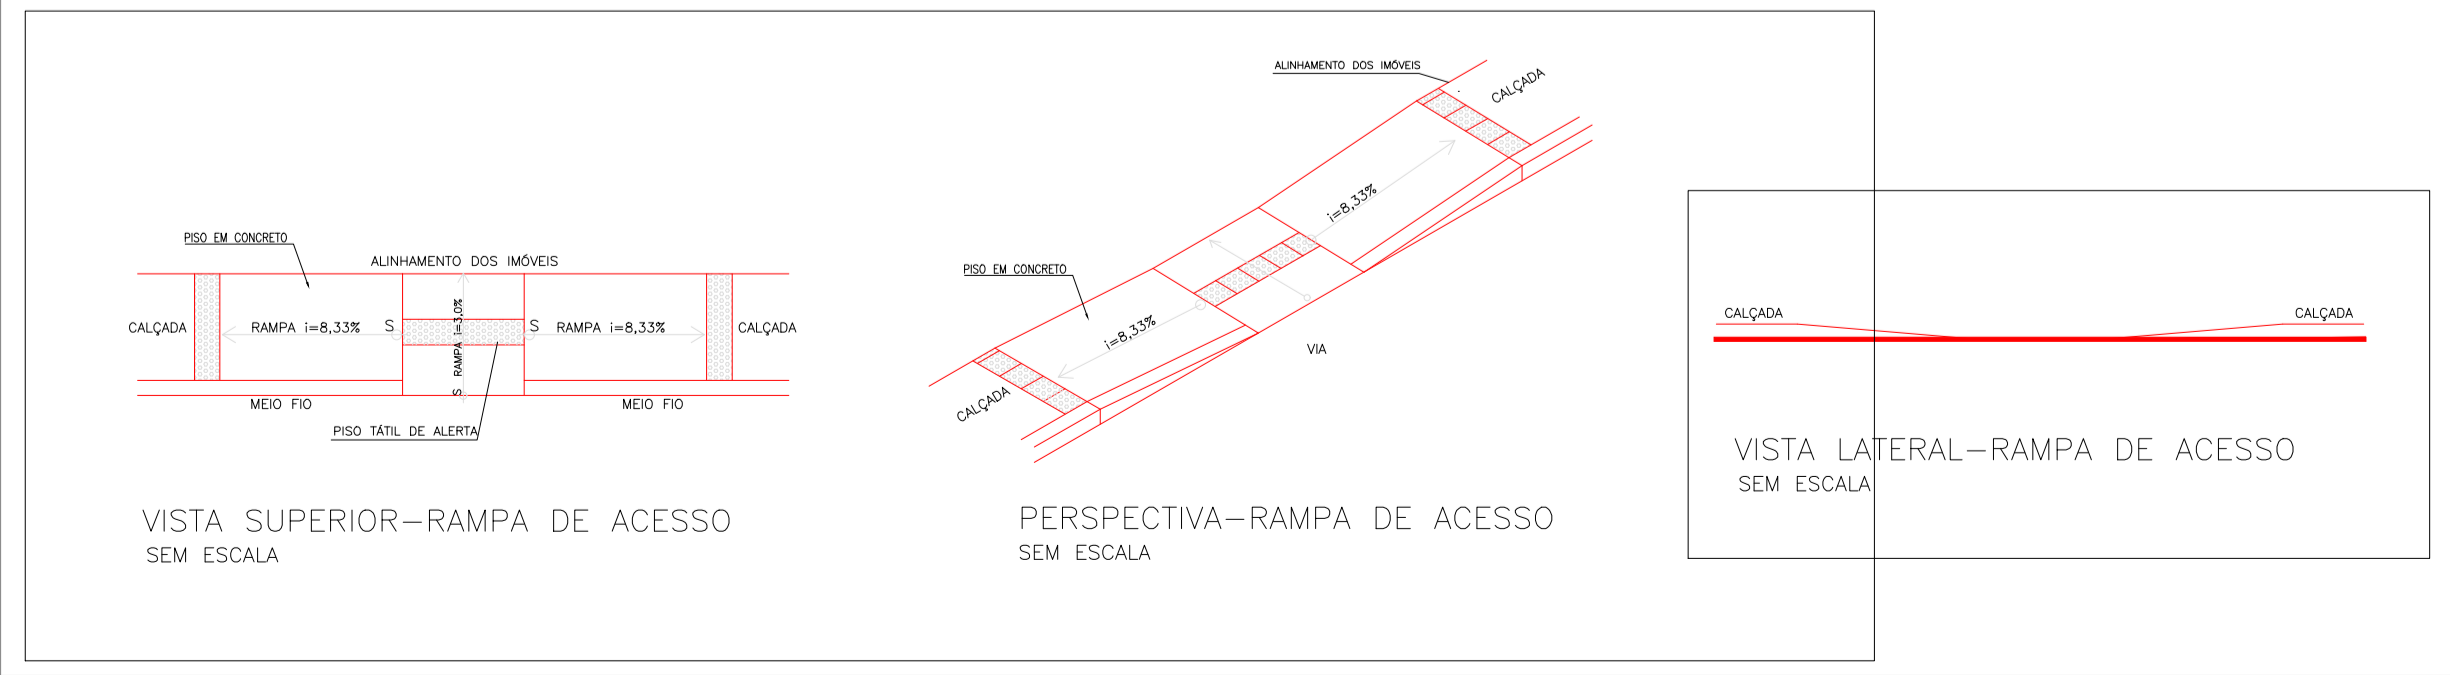

PROJETO	_____	CREA PREFEITURA MUNICIPAL DE PEDRA BRANCA OBRA: PAVIMENTAÇÃO EM CBUQ (CONCRETO BETUMINOSO USINADO A QUENTE) AVENIDA CÉLIA PEREIRA MENDES LOCAL: SEDE - PEDRA BRANCA - CE
CÁLCULO	_____	
CONSTRUÇÃO	_____	
PROPRIETÁRIO	_____	
PROJETO:	PAGINAÇÃO DO PISO	RESP. TÉCNICO
CONTEÚDO:	SITUAÇÃO DETALHAMENTOS	FRANCHA: 03/08
ÁREA CONSTRUÍDA:	ESCALA: INDICADA	DATA: AGOSTO/2019
		DESENHO:

AVENIDA CÉLIA PEREIRA MENDES


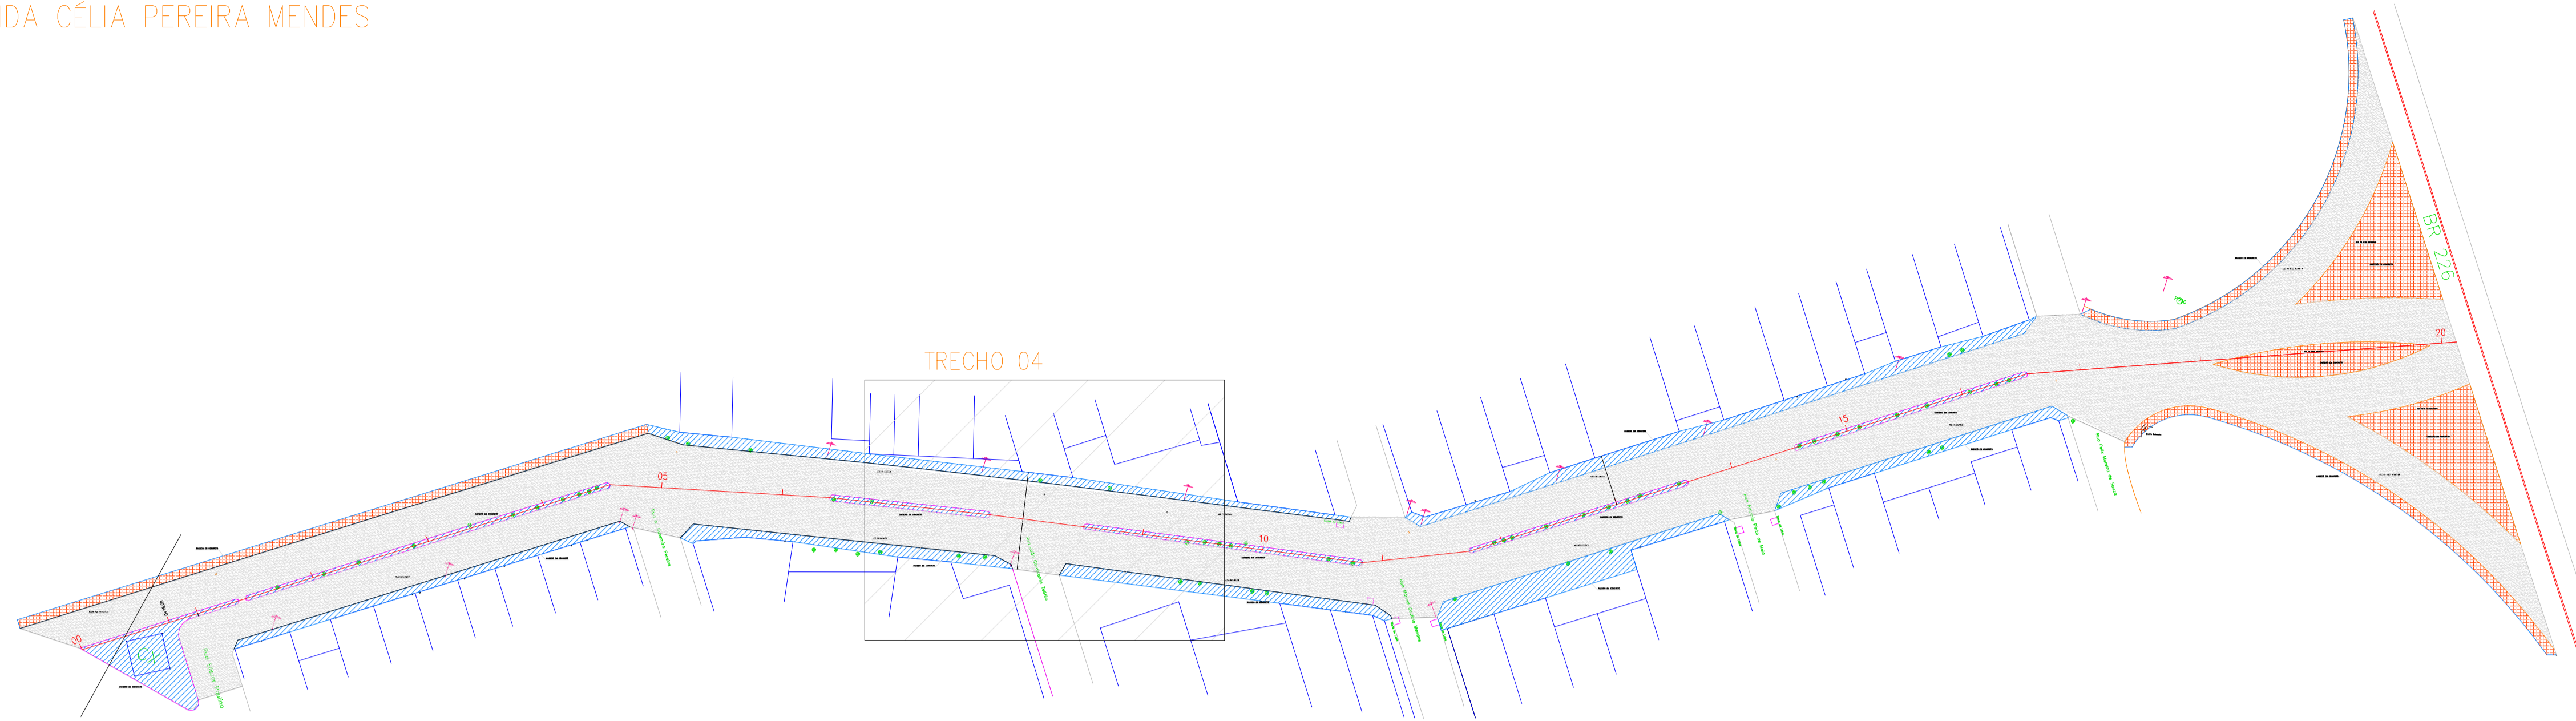


QUADRO DE ÁREAS

DESCRIÇÃO	ÁREA
PISO EM CONCRETO	3.642,86 M ²
ASFALTO	5.967,70 M ²

CONVENÇÕES

- PISO EM CONCRETO EXECUTADO
- PAVIMENTAÇÃO EM CBUQ – CONCRETO BETUMINOSO USINADO À QUENTE
- PISO EM CONCRETO A SER EXECUTADO

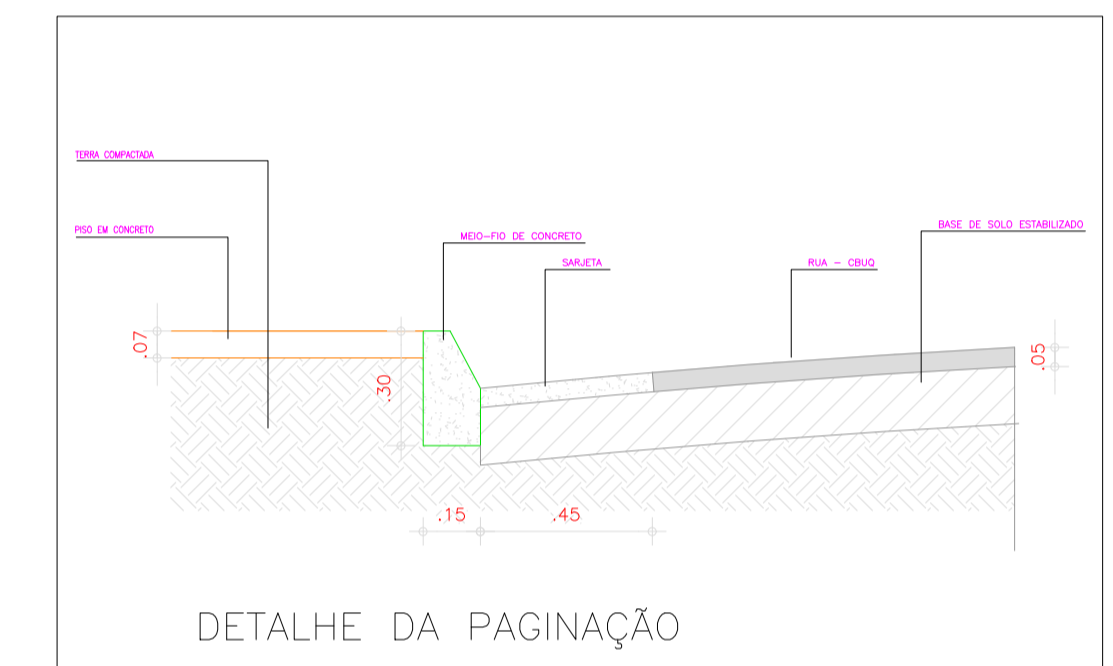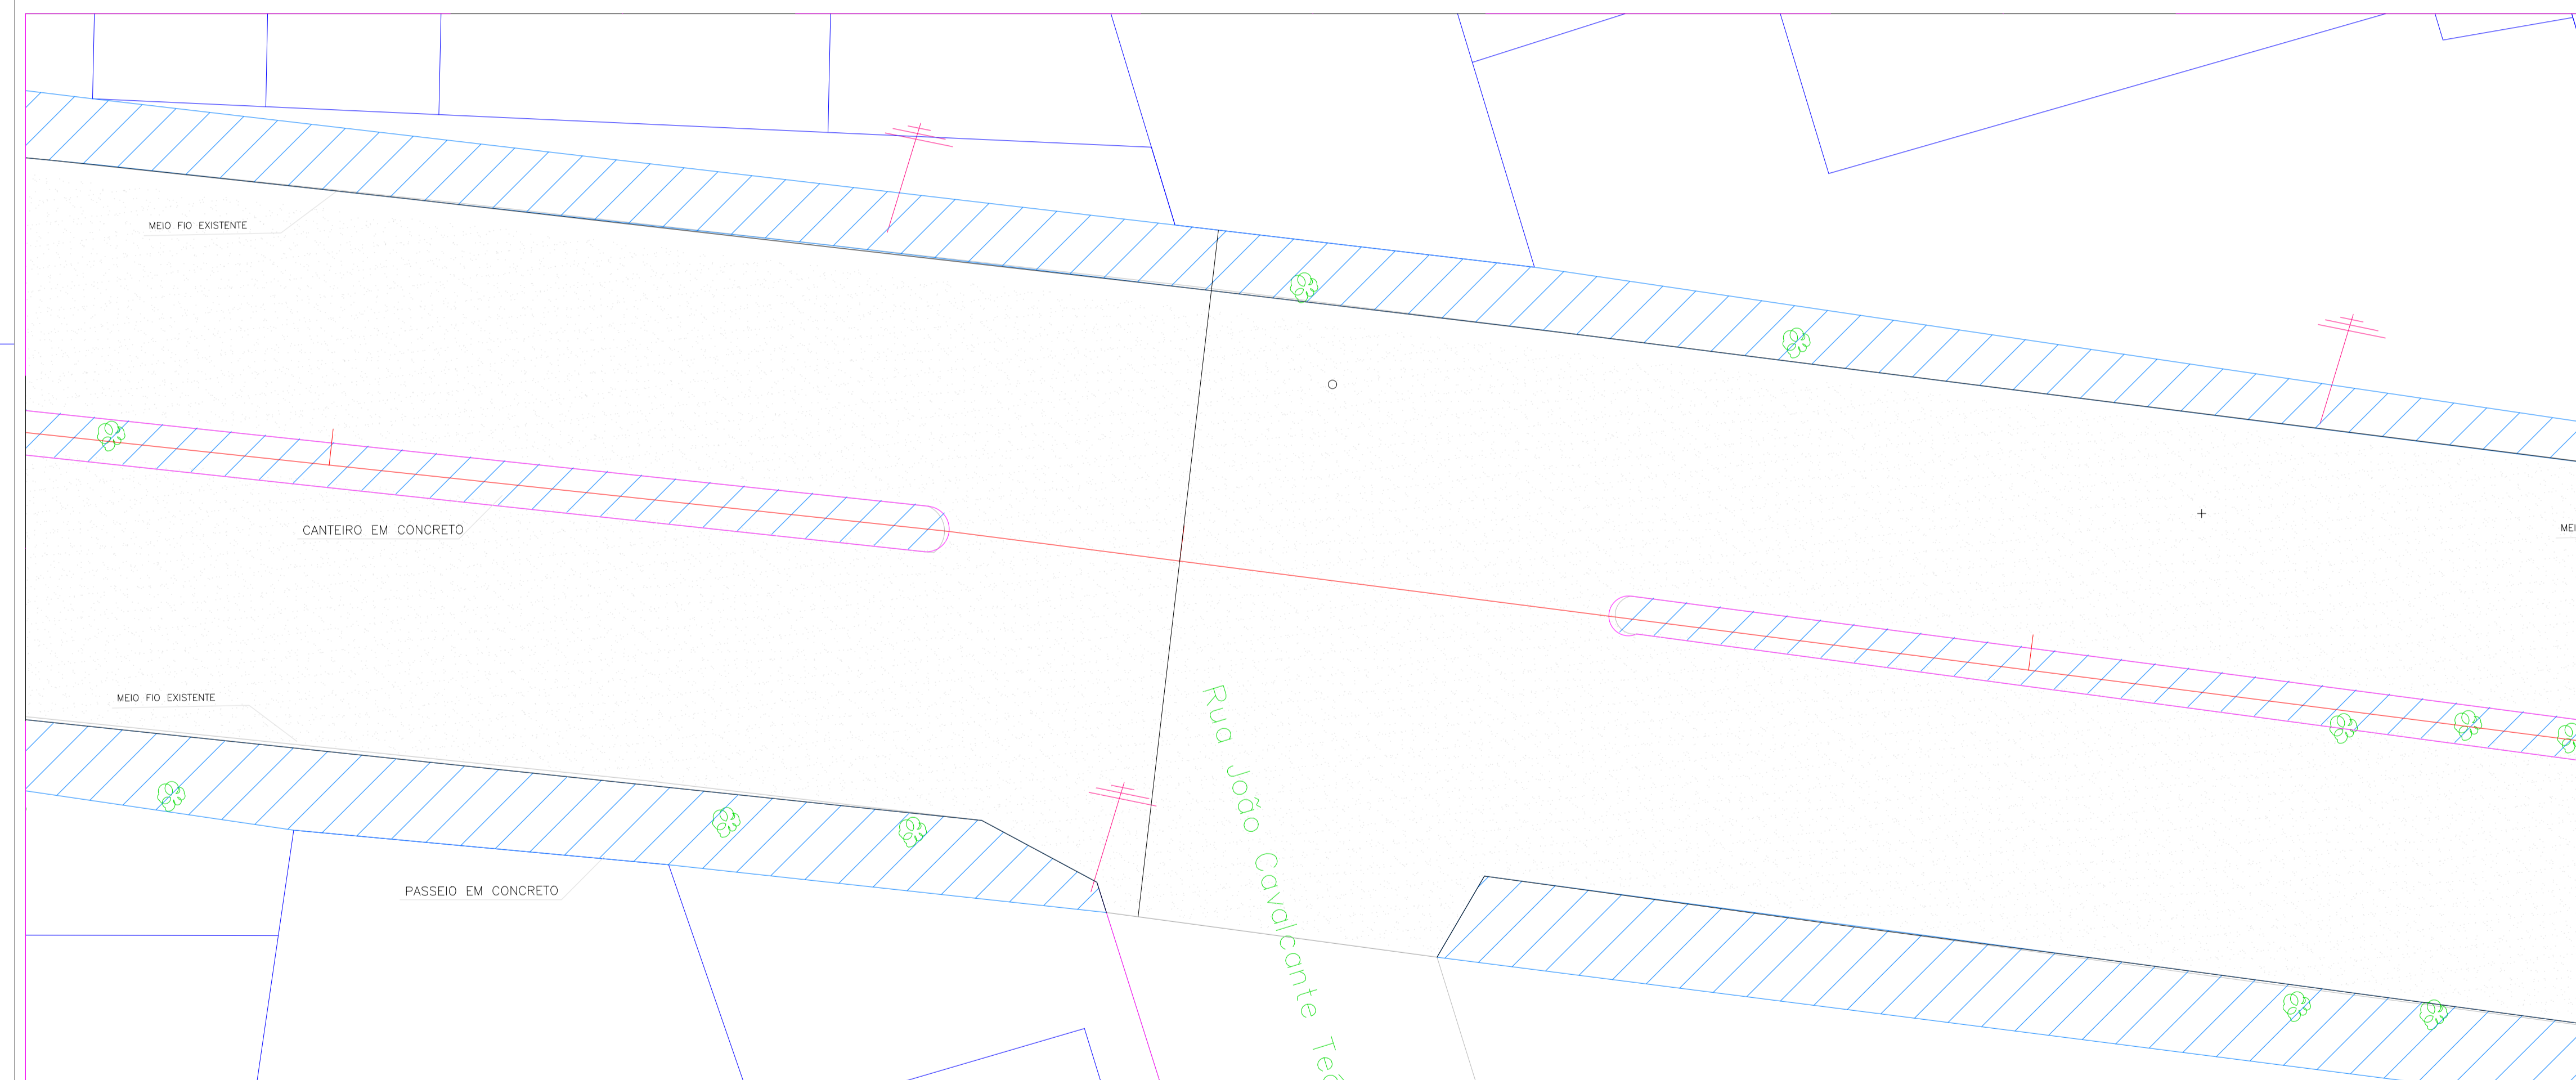




[Handwritten signature]
 Eng. Civil / R.º 1079/14700-3

PROJETO	_____	CREA
CÁLCULO	_____	
CONSTRUÇÃO	_____	
PROPRIETÁRIO	_____	

PREFEITURA MUNICIPAL DE PEDRA BRANCA
 OBRA: PAVIMENTAÇÃO EM CBUQ (CONCRETO BETUMINOSO USINADO A QUENTE)
 AVENIDA CÉLIA PEREIRA MENDES
 LOCAL: SEDE – PEDRA BRANCA – CE

PROJETO: PAGINAÇÃO DO PISO	RESP. TÉCNICO
CONTEÚDO: SITUAÇÃO DETALHAMENTOS	FRANCHA: 04/08
ÁREA CONSTRUÍDA:	ESCALA: INDICADA
DATA: AGOSTO/2019	DESENHO:

DETALHAMENTO - TRECHO 04
 ESCALA 1/100

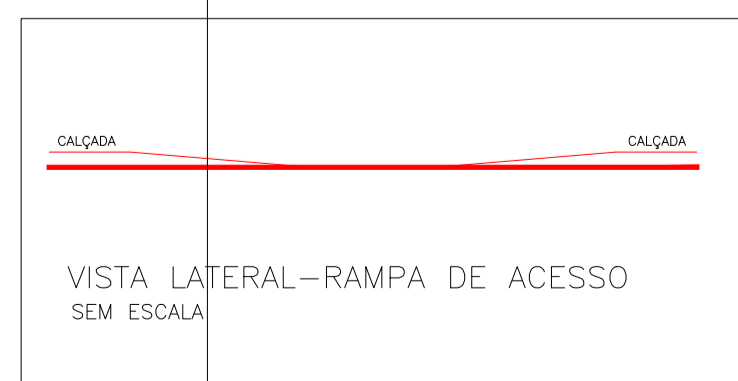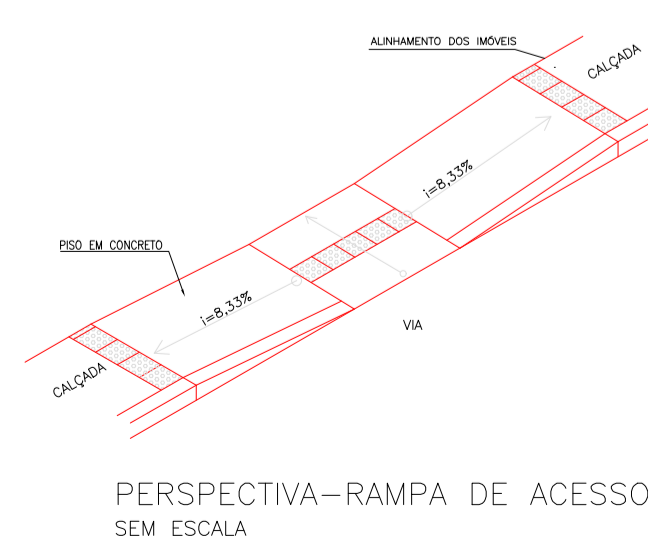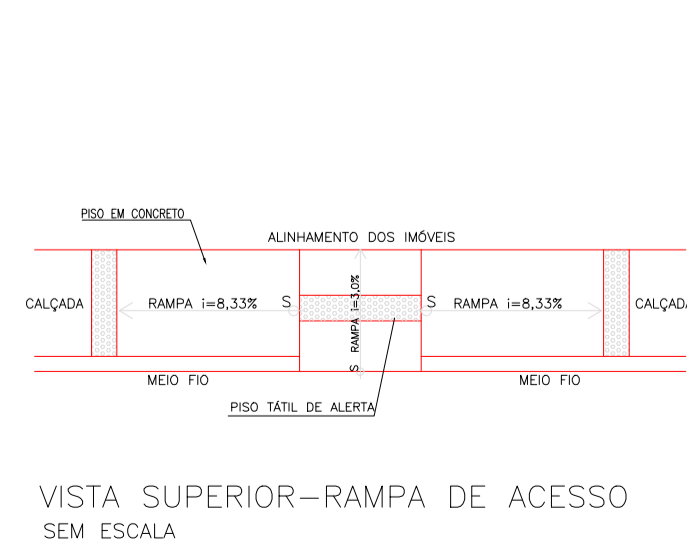

SEÇÃO TRANSVERSAL TIPO DA AVENIDA

AVENIDA CÉLIA PEREIRA MENDES

