


AVENIDA CÉLIA PEREIRA MENDES


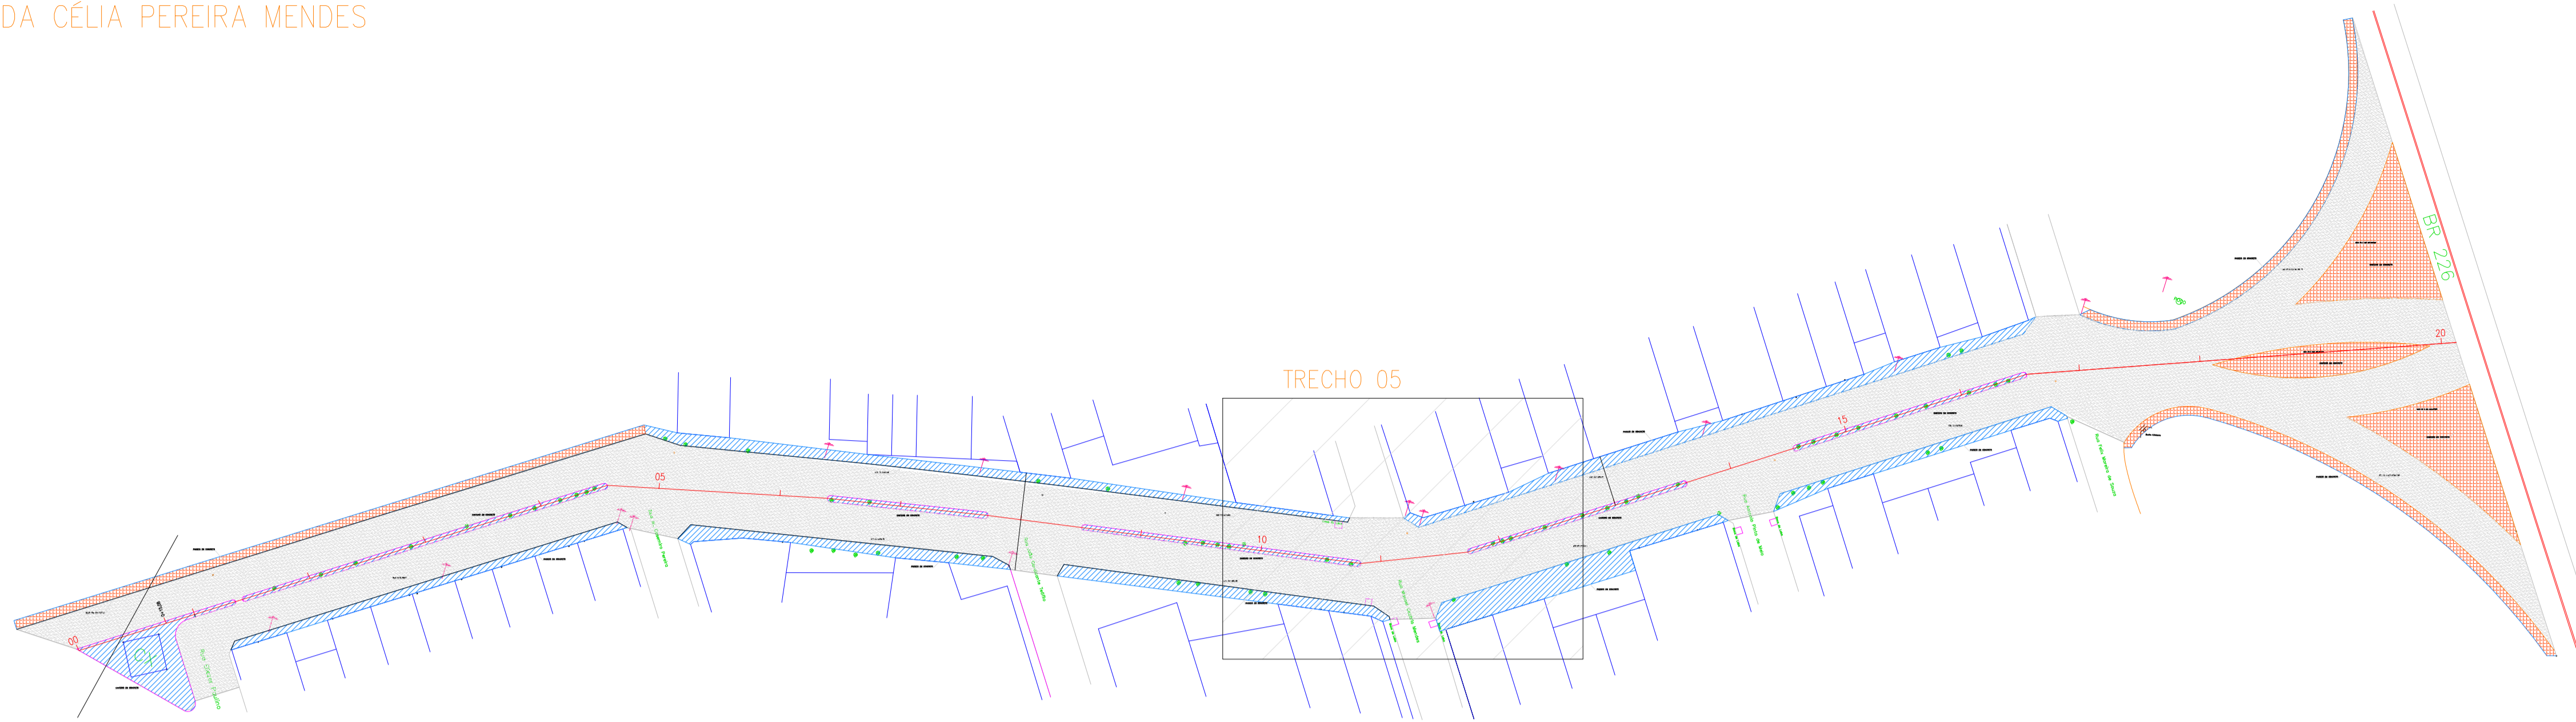


QUADRO DE ÁREAS

DESCRIÇÃO	ÁREA
PISO EM CONCRETO	3.642,86 M ²
ASFALTO	5.967,70 M ²

CONVENÇÕES

- PISO EM CONCRETO EXECUTADO
- PAVIMENTAÇÃO EM CBUQ – CONCRETO BETUMINOSO USINADO À QUENTE
- PISO EM CONCRETO A SER EXECUTADO



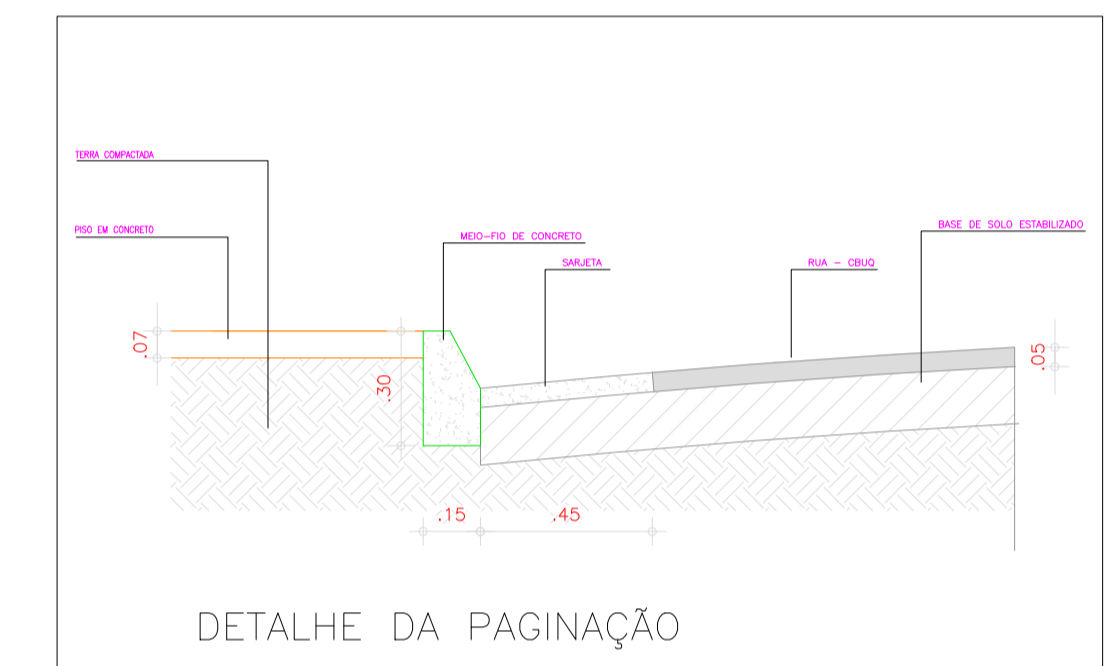
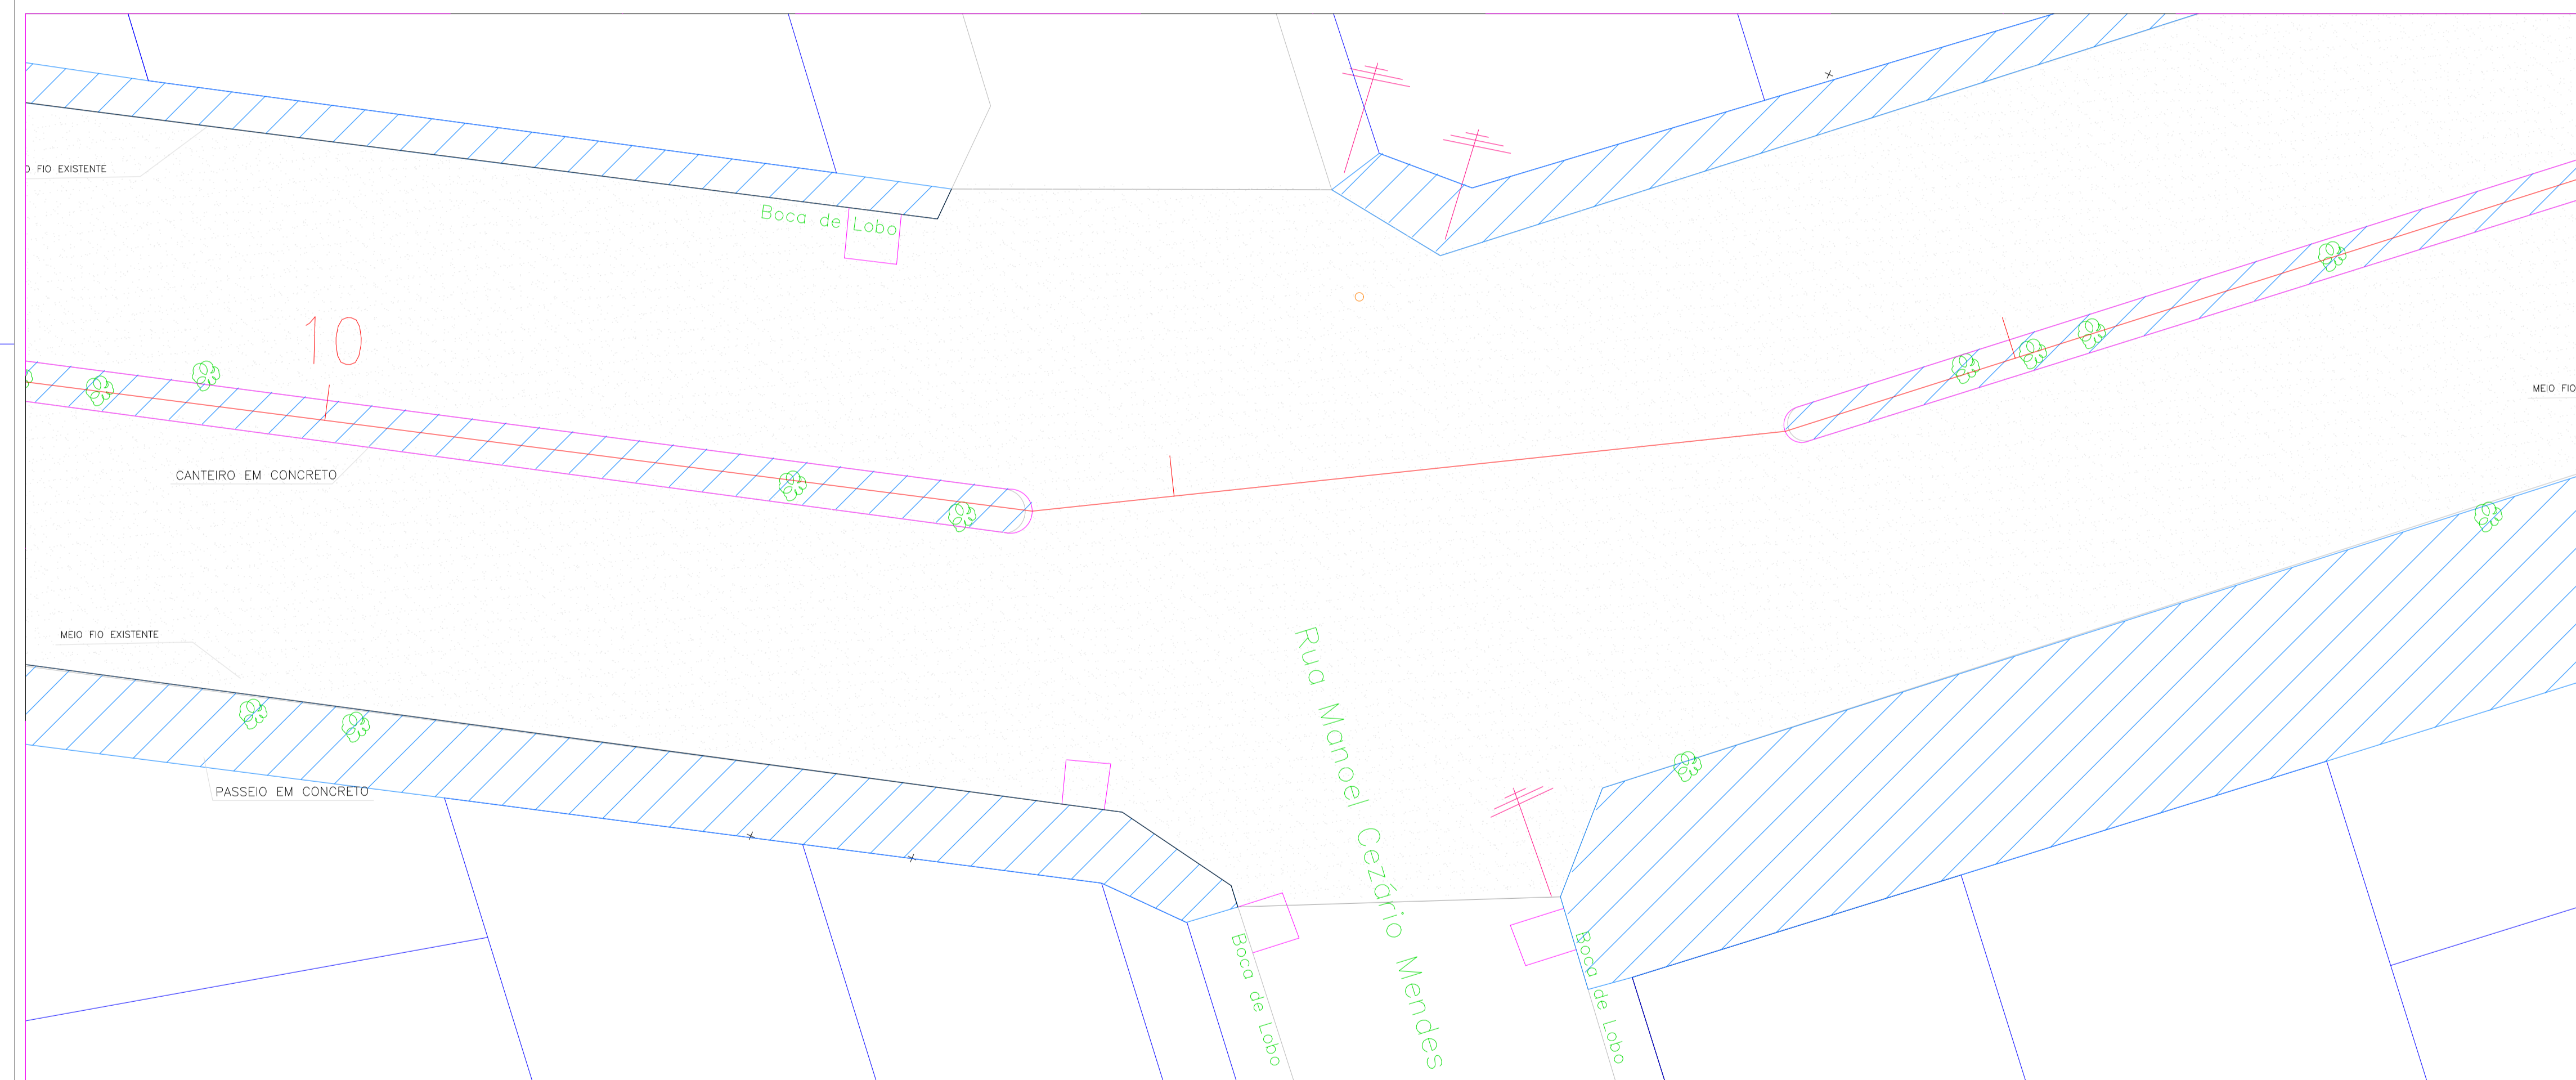


[Handwritten signature]
 Eng.º Civil Fábio
 FMP 18014110-3


DETALHAMENTO - TRECHO 05
 ESCALA 1/100

SEÇÃO TRANSVERSAL TIPO DA AVENIDA

AVENIDA CÉLIA PEREIRA MENDES

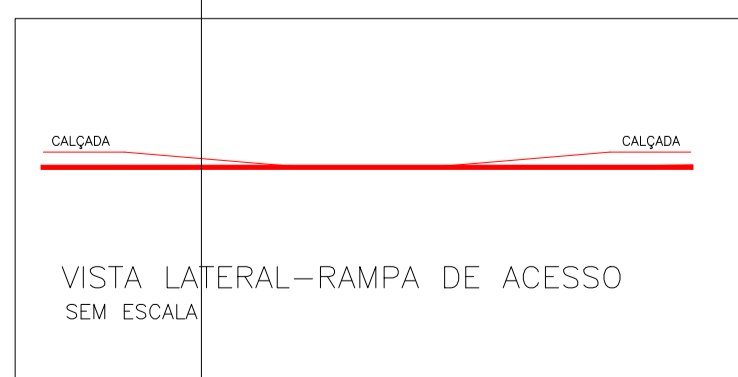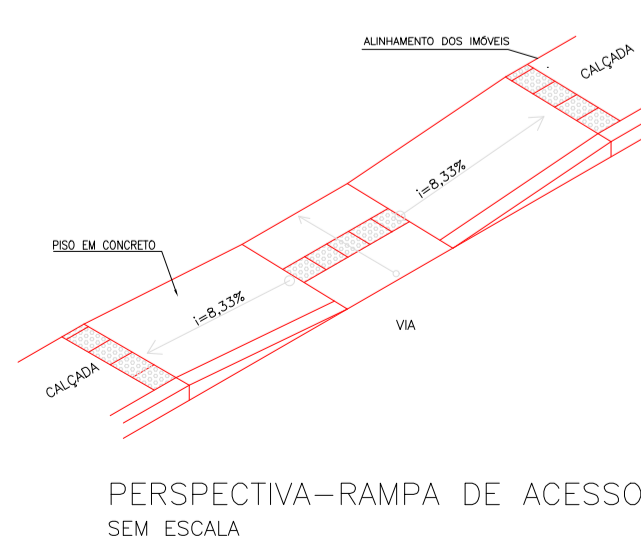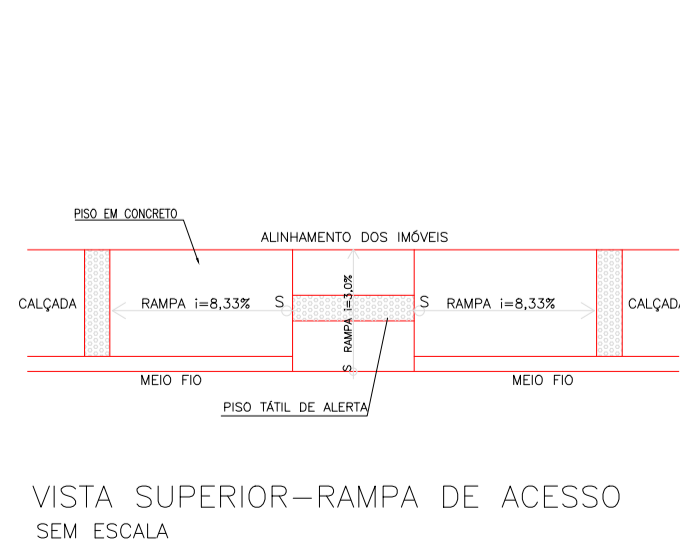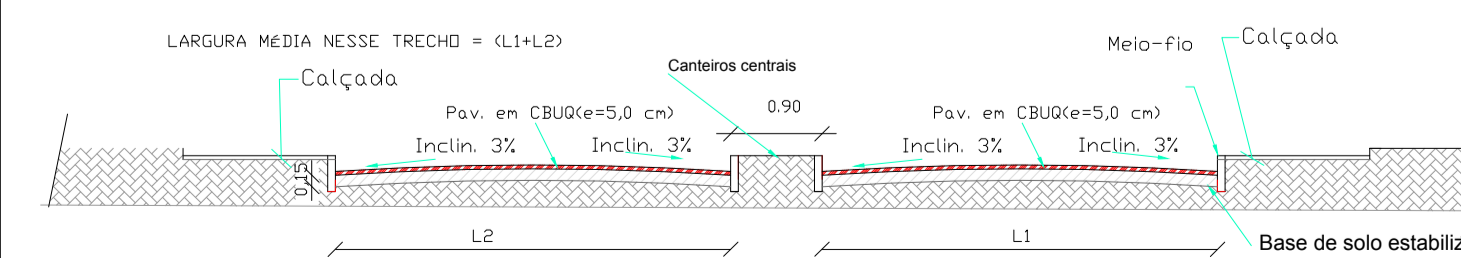

PROJETO: _____ CÁLCULO: _____ CONSTRUÇÃO: _____ PROPRIETÁRIO: _____		CREA: _____
PREFEITURA MUNICIPAL DE PEDRA BRANCA OBRA: PAVIMENTAÇÃO EM CBUQ (CONCRETO BETUMINOSO USINADO A QUENTE) AVENIDA CÉLIA PEREIRA MENDES LOCAL: SEDE - PEDRA BRANCA - CE		
PROJETO: PAGINAÇÃO DO PISO CONTEÚDO: SITUAÇÃO DETALHAMENTOS	RESP. TÉCNICO: _____	FRANCHA: 05/08
ÁREA CONSTRUÍDA: _____ ESCALA: INDICADA	DATA: AGOSTO/2019	DESENHO: _____


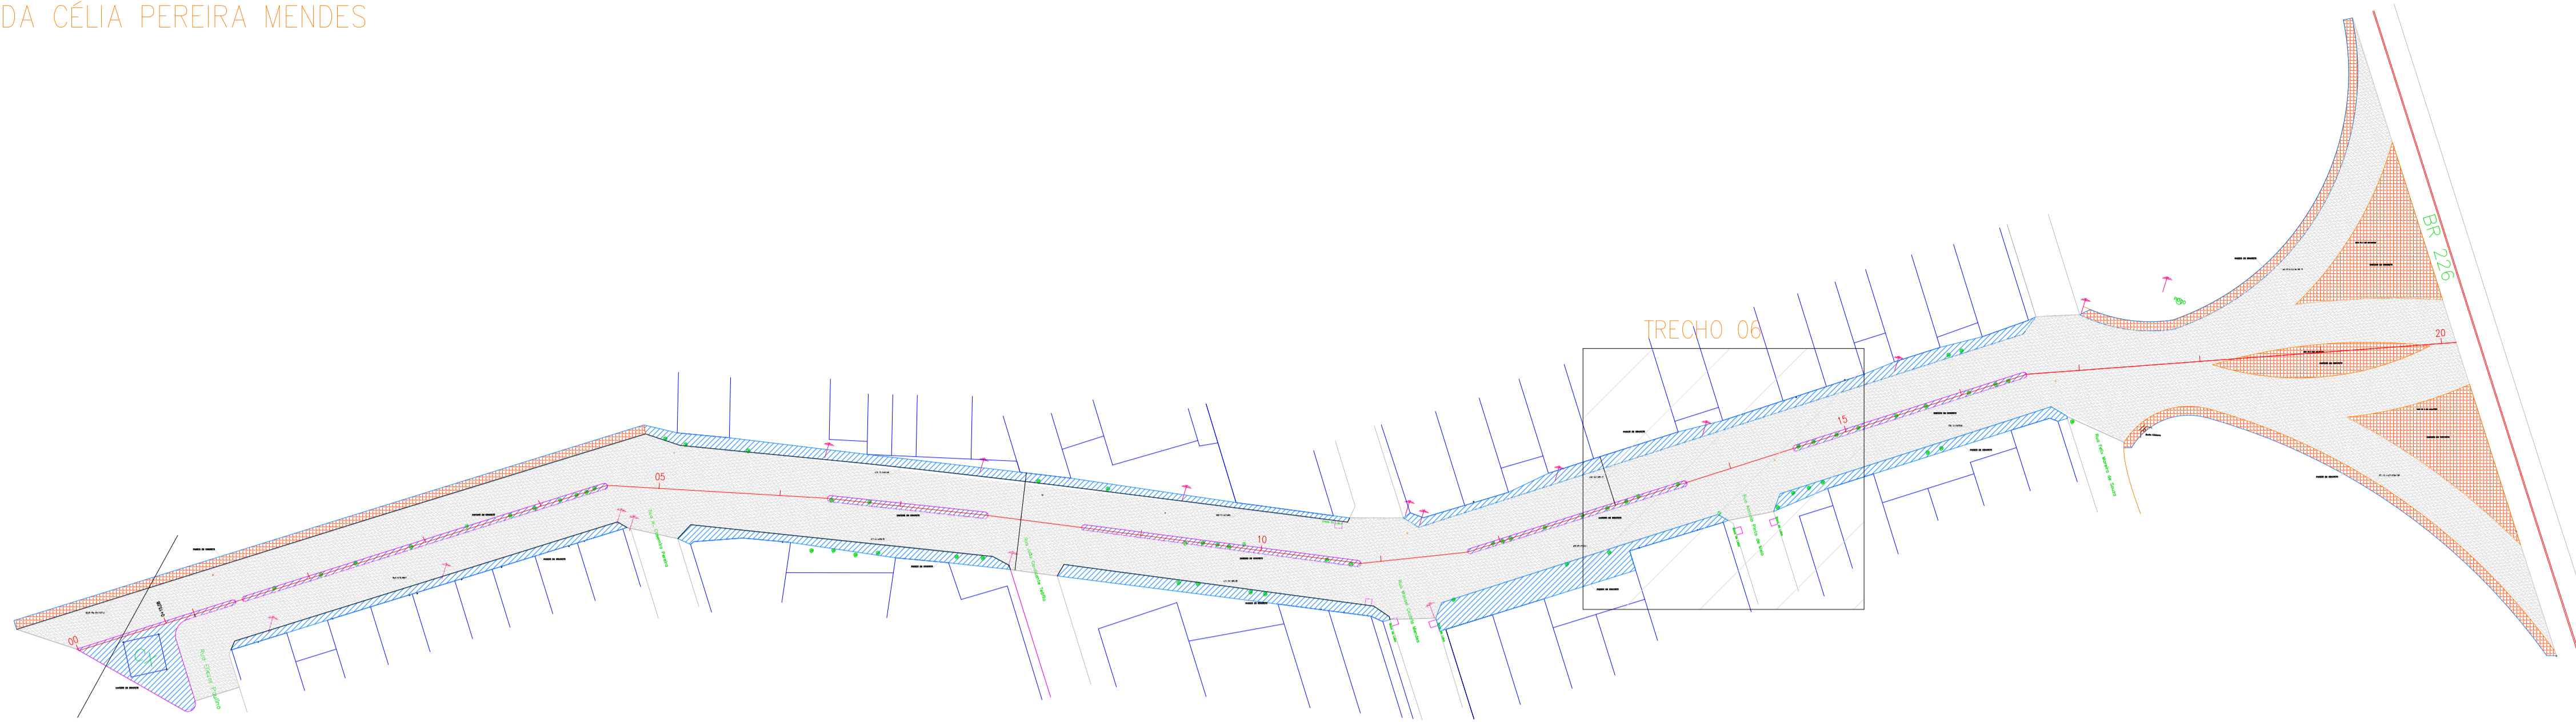


QUADRO DE ÁREAS

DESCRIÇÃO	ÁREA
PISO EM CONCRETO	3.642,86 M ²
ASFALTO	5.967,70 M ²

CONVENÇÕES

- PISO EM CONCRETO EXECUTADO
- PAVIMENTAÇÃO EM CBUQ – CONCRETO BETUMINOSO USINADO À QUENTE
- PISO EM CONCRETO A SER EXECUTADO



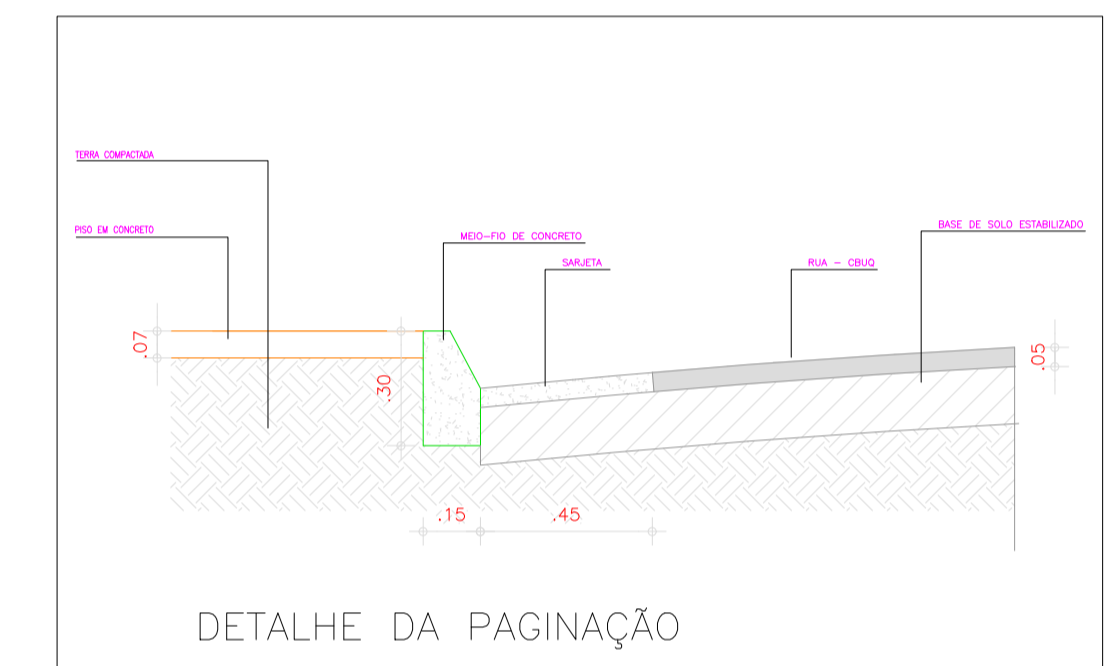
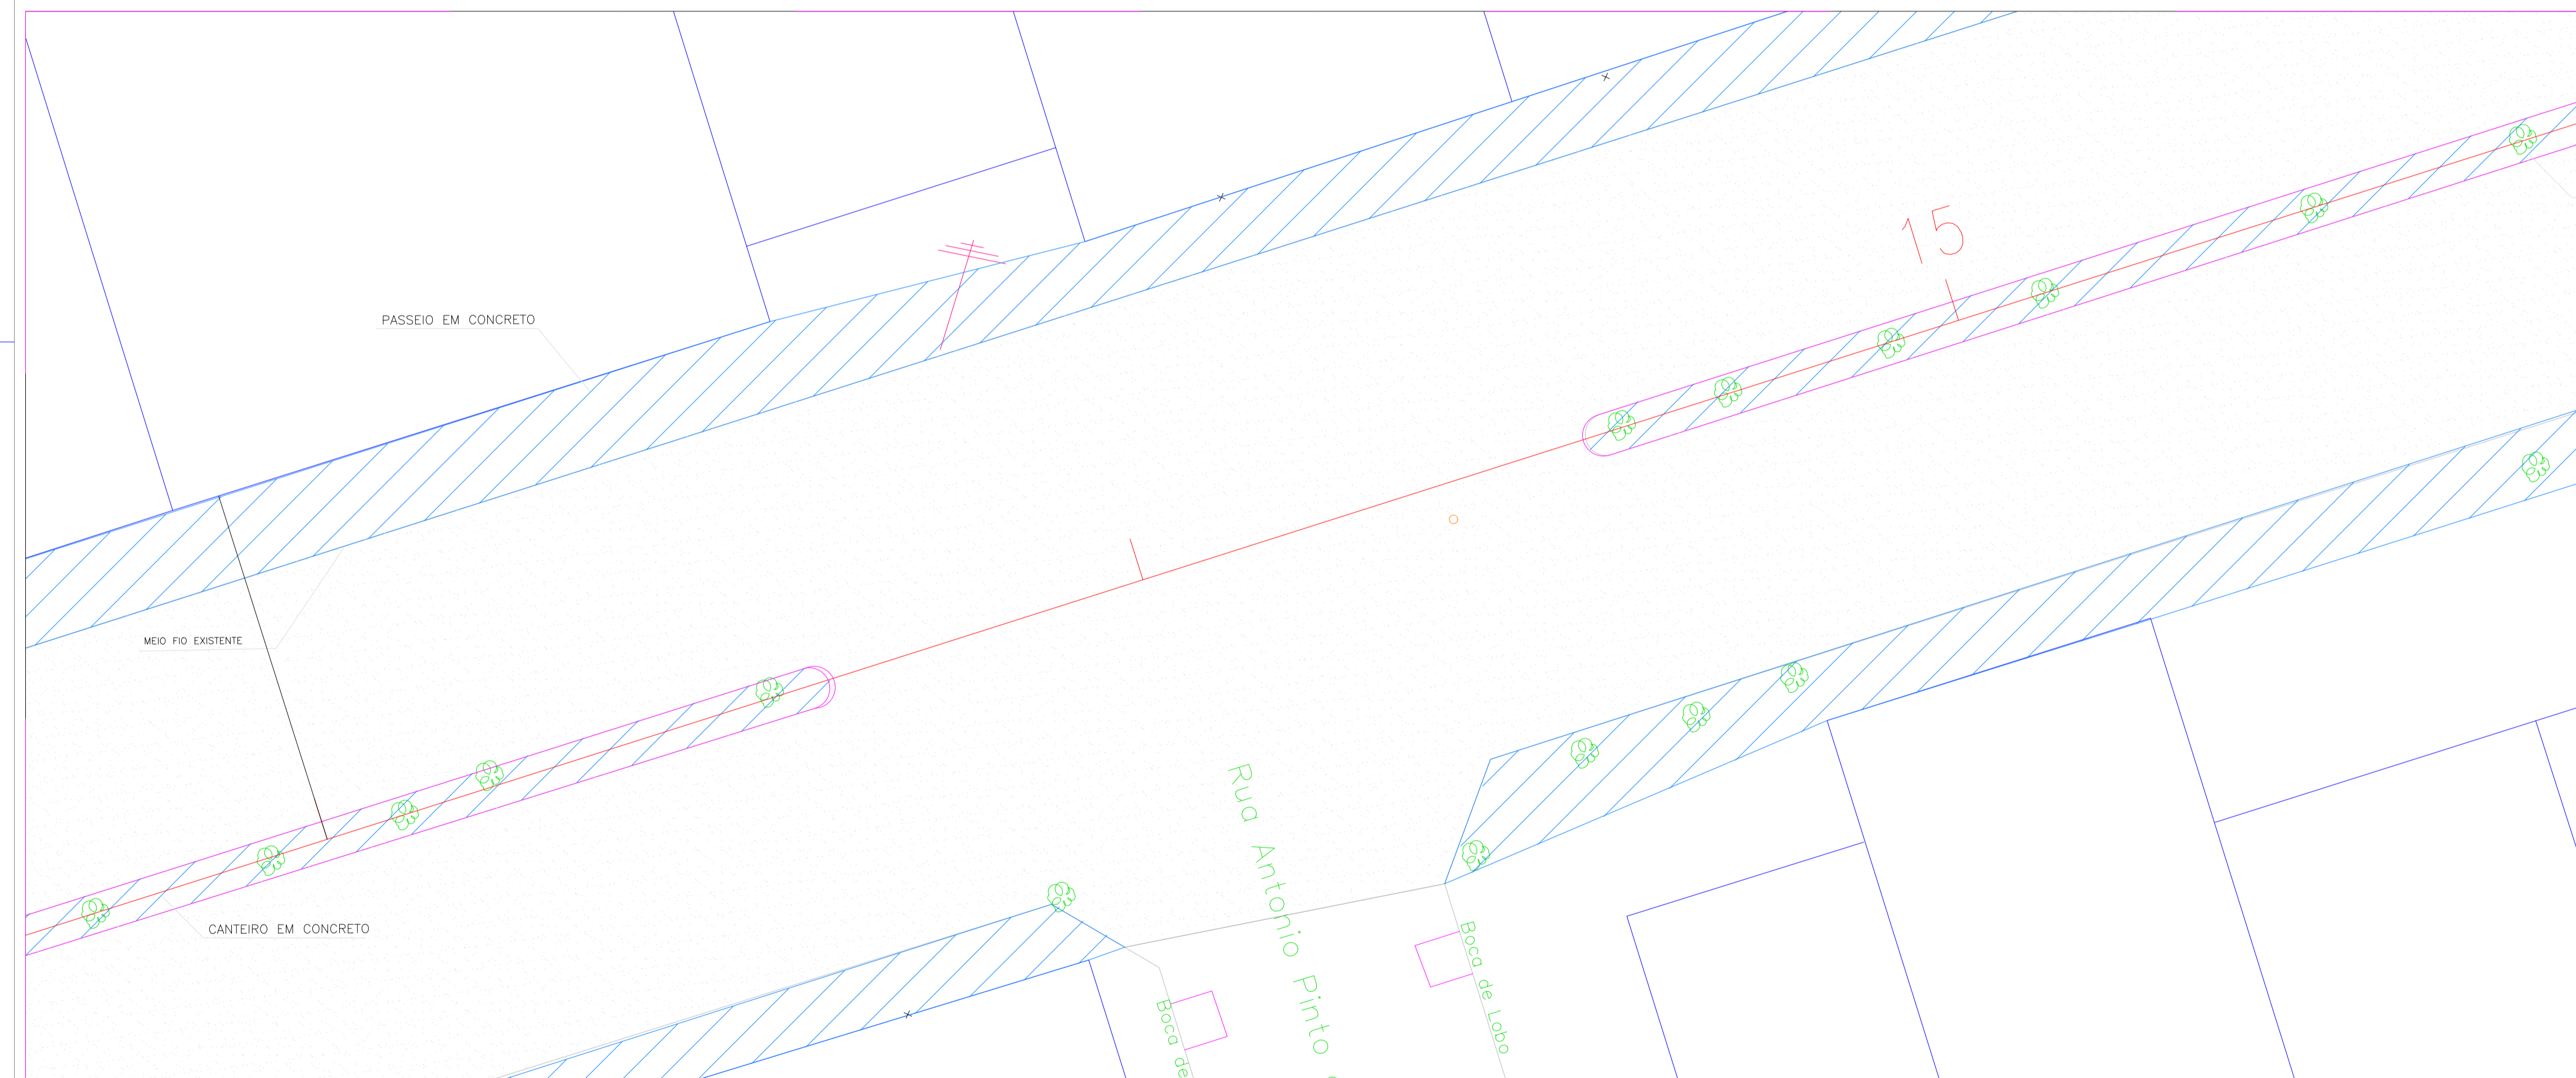


[Handwritten signature]
 Eng. Civil / Párea
 RFP 1072/14120-3

DETALHAMENTO - TRECHO 06
 ESCALA 1/100

SEÇÃO TRANSVERSAL TIPO DA AVENIDA

AVENIDA CÉLIA PEREIRA MENDES

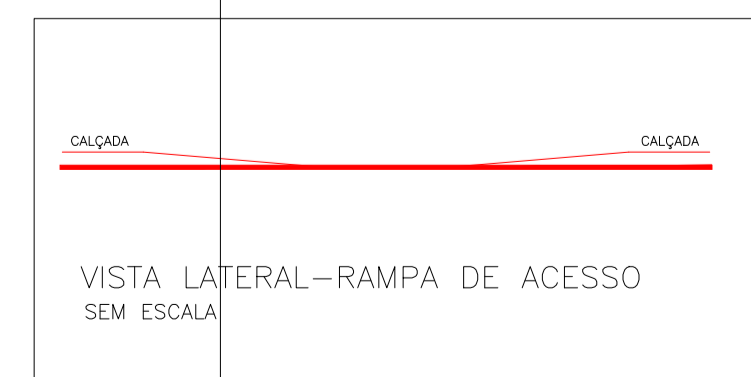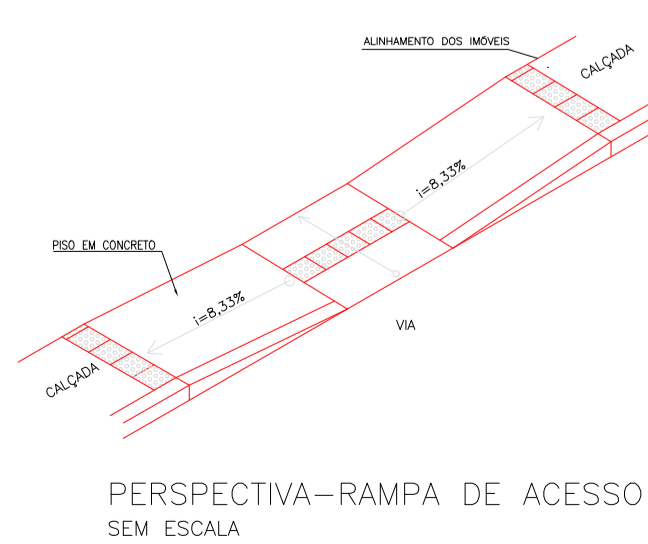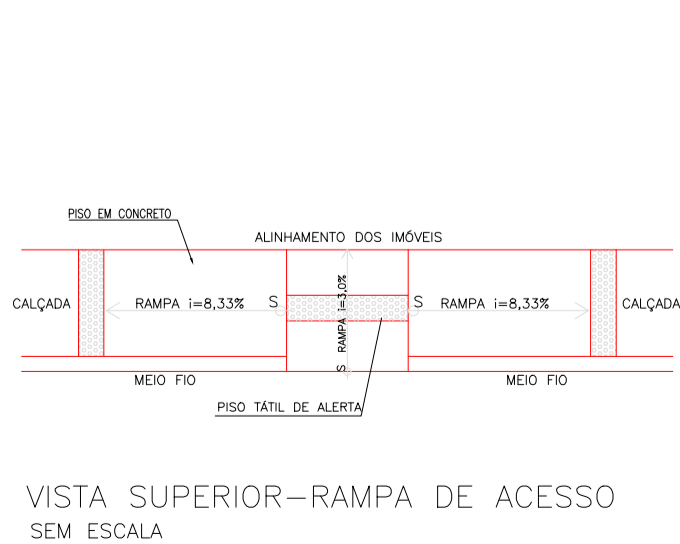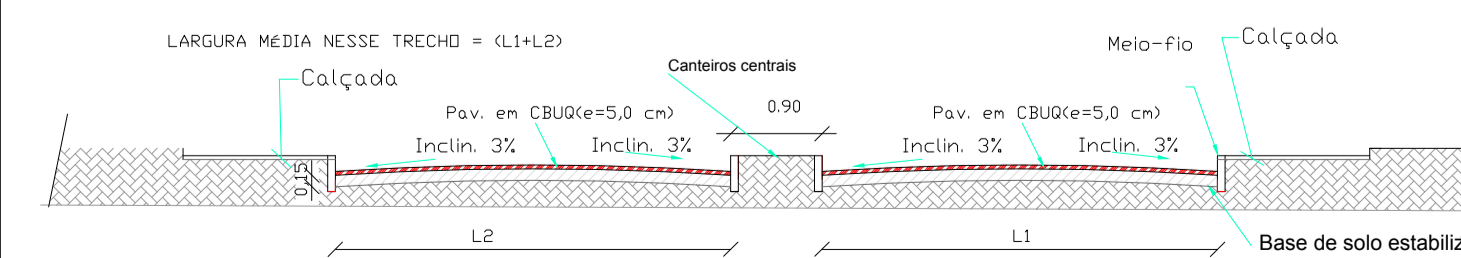

PROJETO	CREA
CÁLCULO	
CONSTRUÇÃO	
PROPRIETÁRIO	

PREFEITURA MUNICIPAL DE PEDRA BRANCA

OBRA: PAVIMENTAÇÃO EM CBUQ (CONCRETO BETUMINOSO USINADO A QUENTE)
 AVENIDA CÉLIA PEREIRA MENDES

LOCAL: SEDE - PEDRA BRANCA - CE

PROJETO: PAGINAÇÃO DO PISO

RESP. TÉCNICO

CONTEÚDO:
 SITUAÇÃO
 DETALHAMENTOS

FRANCHA:


06/08

ÁREA CONSTRUIDA:

ESCALA: INDICADA

DATA: AGOSTO/2019

DESENHO:


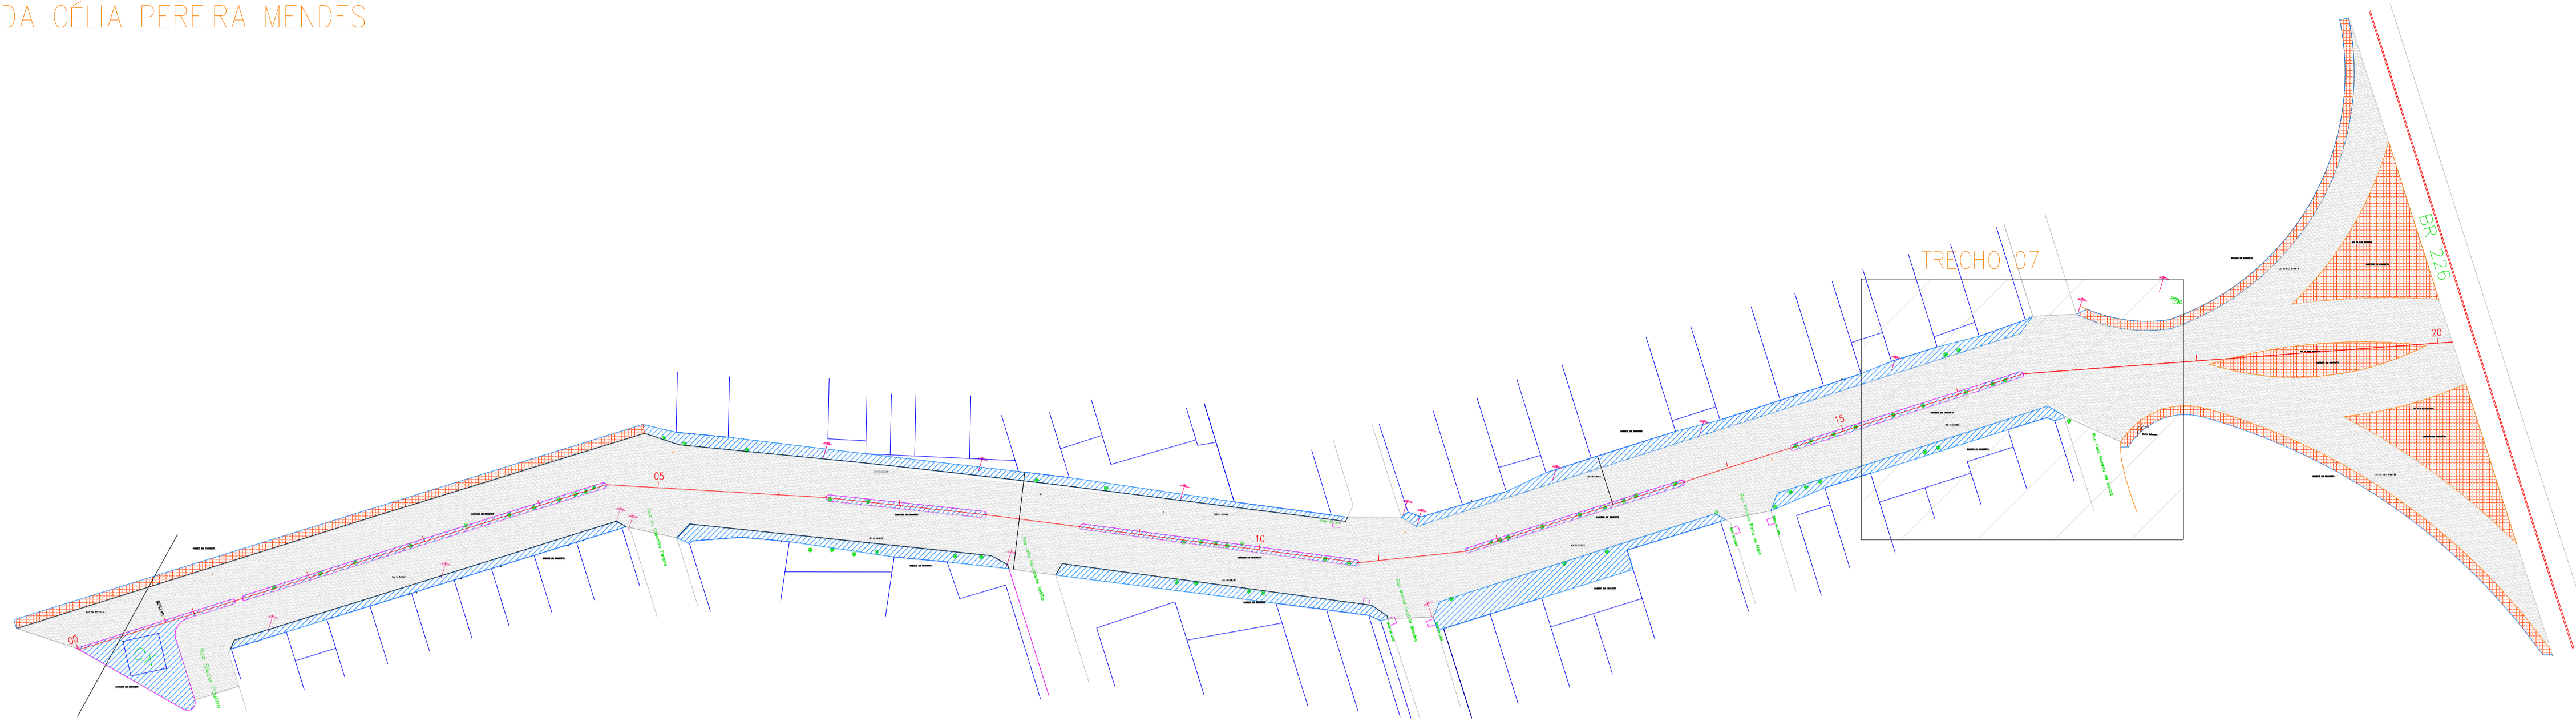


QUADRO DE ÁREAS

DESCRIÇÃO	ÁREA
PISO EM CONCRETO	3.642,86 M ²
ASFALTO	5.967,70 M ²




CONVENÇÕES

- PISO EM CONCRETO EXECUTADO
- PAVIMENTAÇÃO EM CBUQ – CONCRETO BETUMINOSO USINADO À QUENTE
- PISO EM CONCRETO A SER EXECUTADO

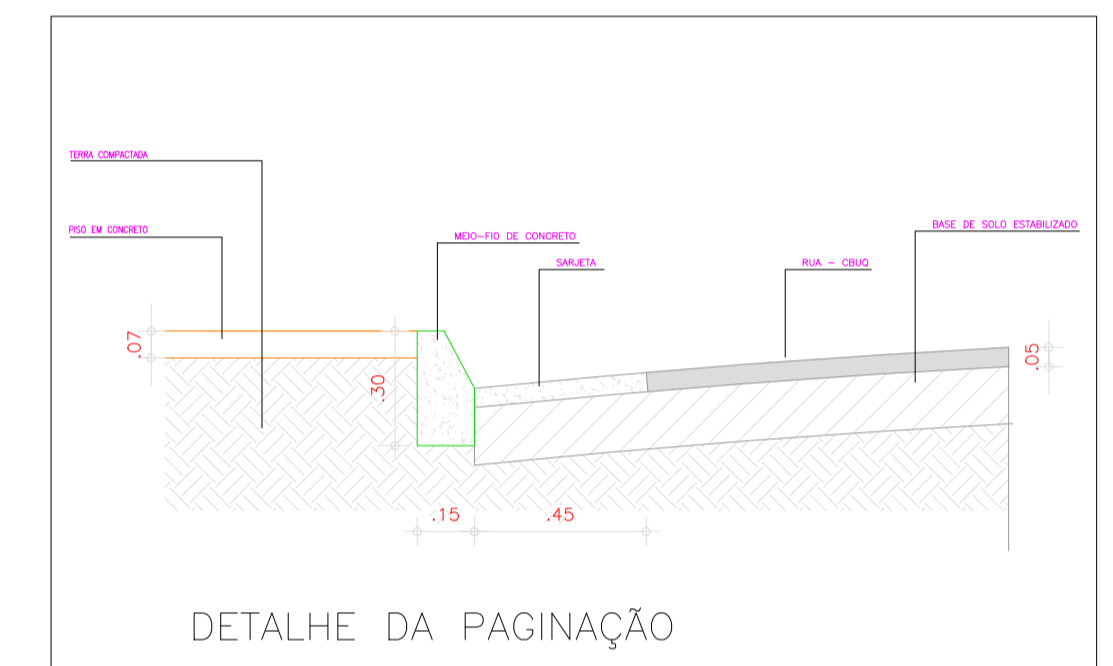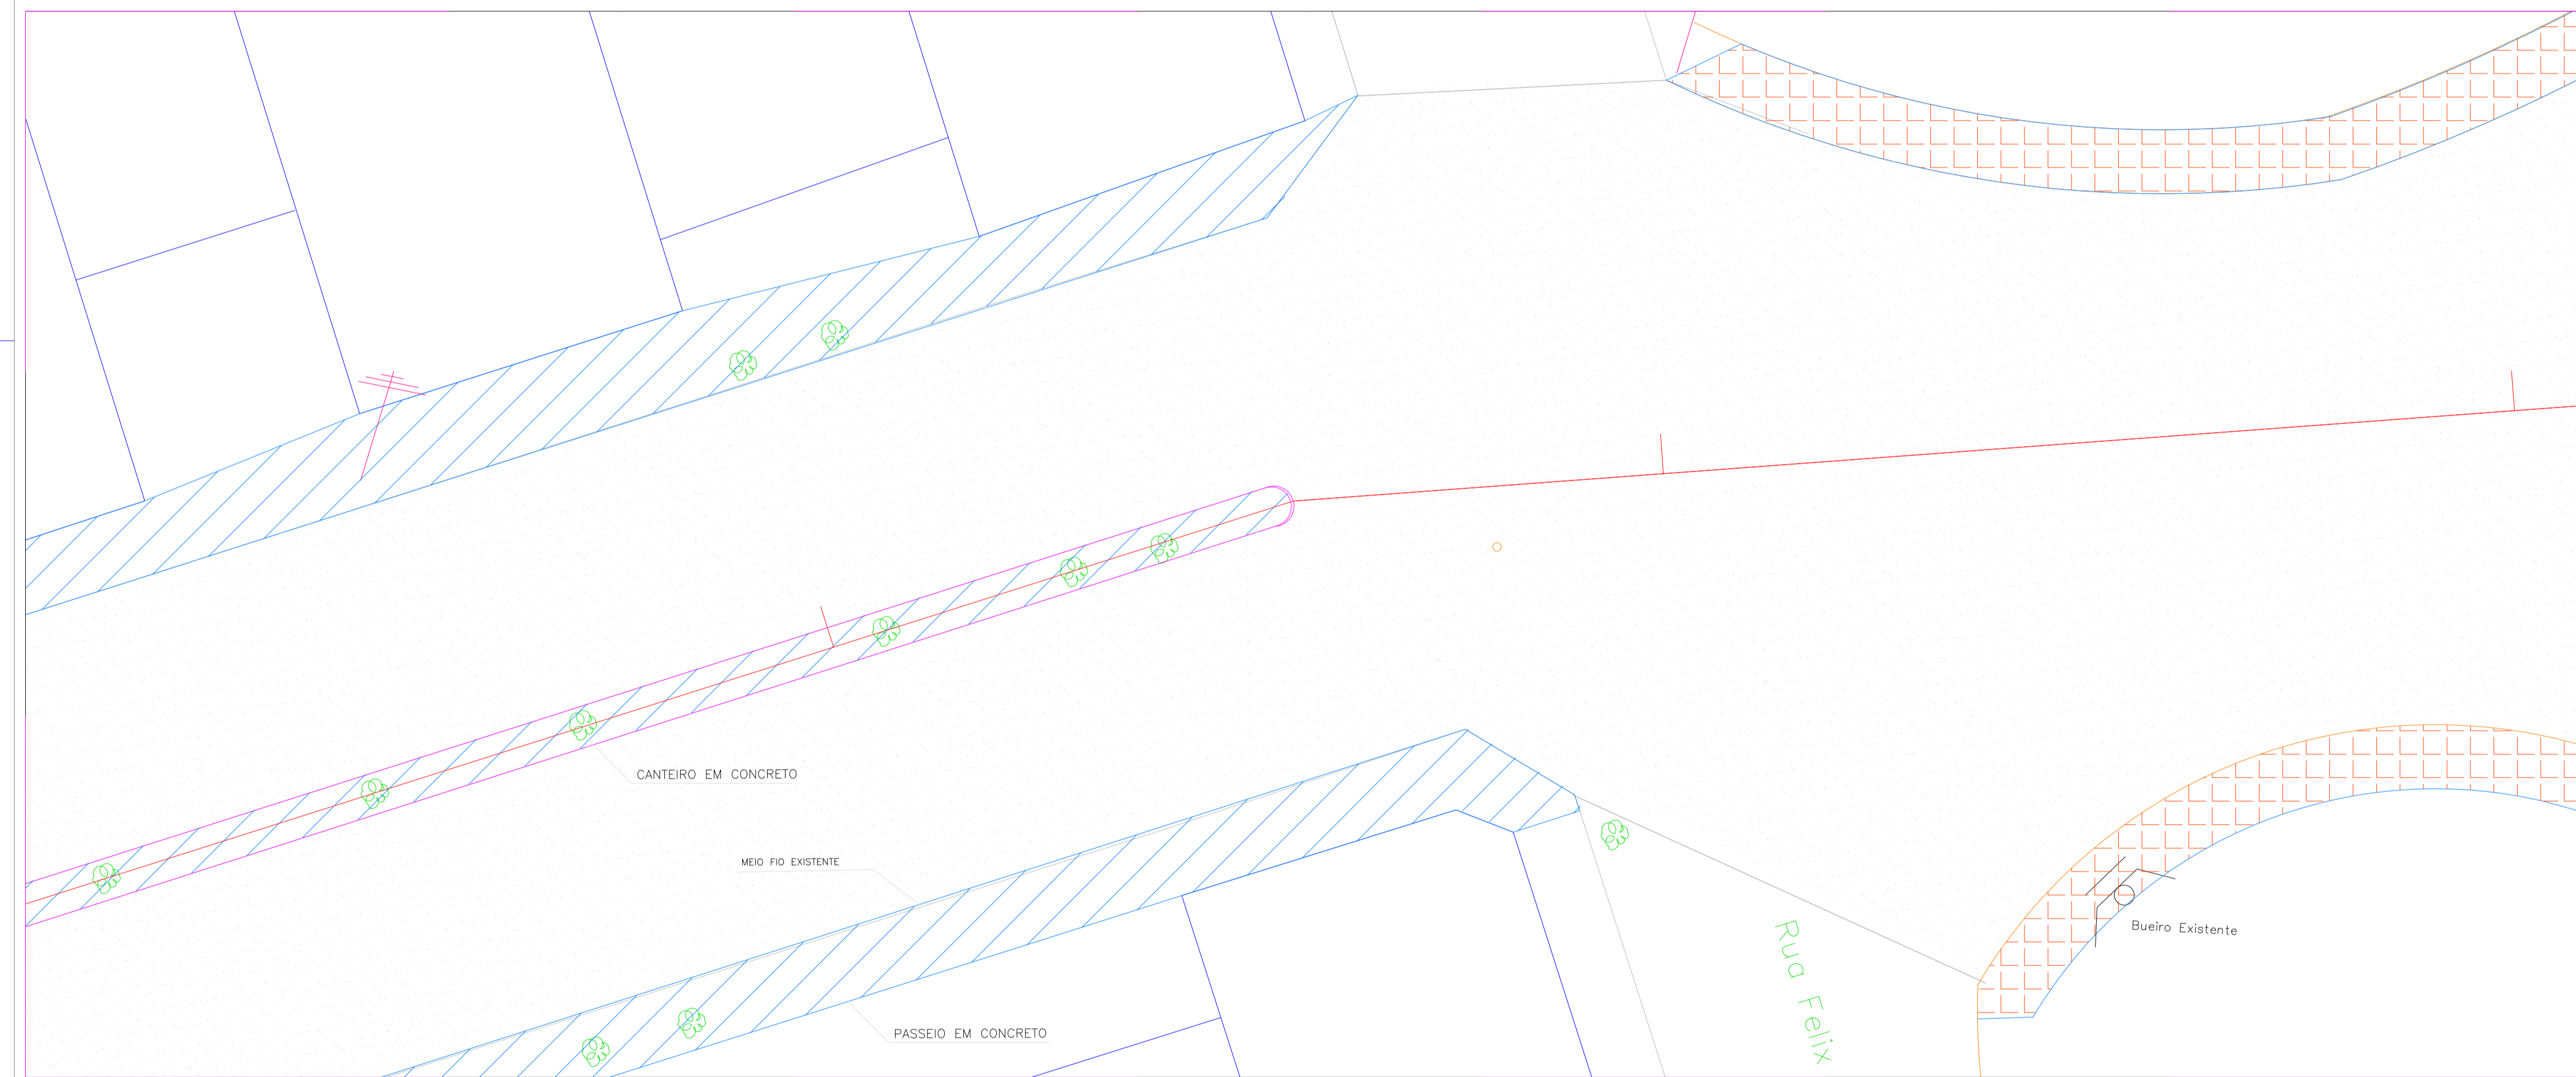


Handwritten signature and stamp

DETALHAMENTO - TRECHO 07
ESCALA 1/100

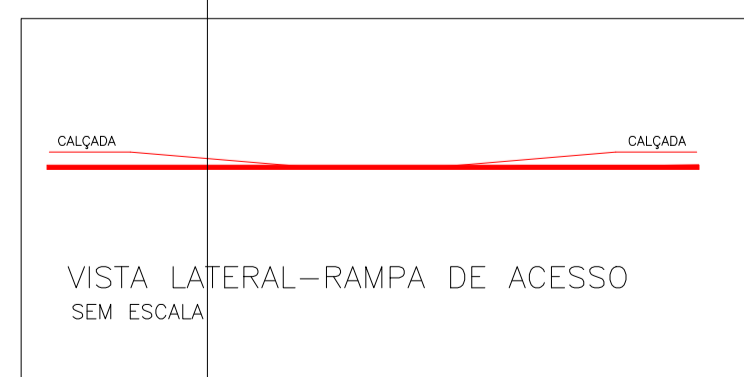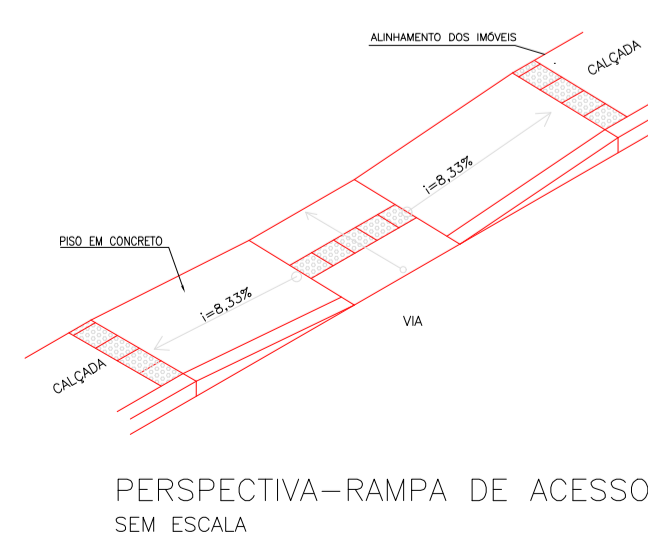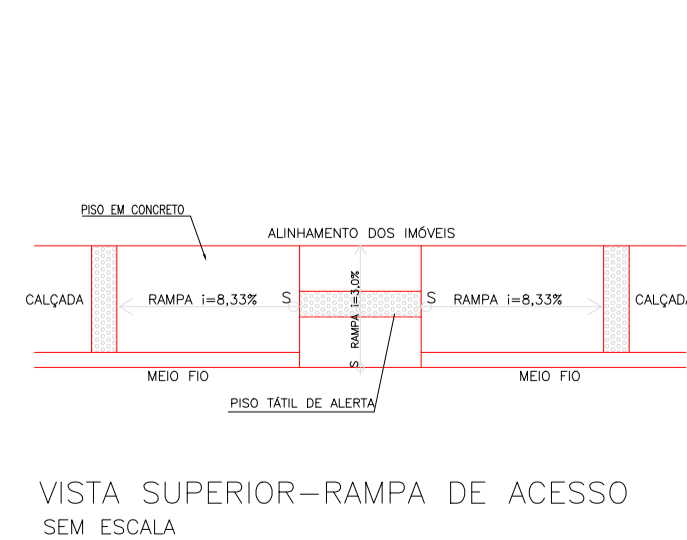


SEÇÃO TRANSVERSAL TIPO DA AVENIDA




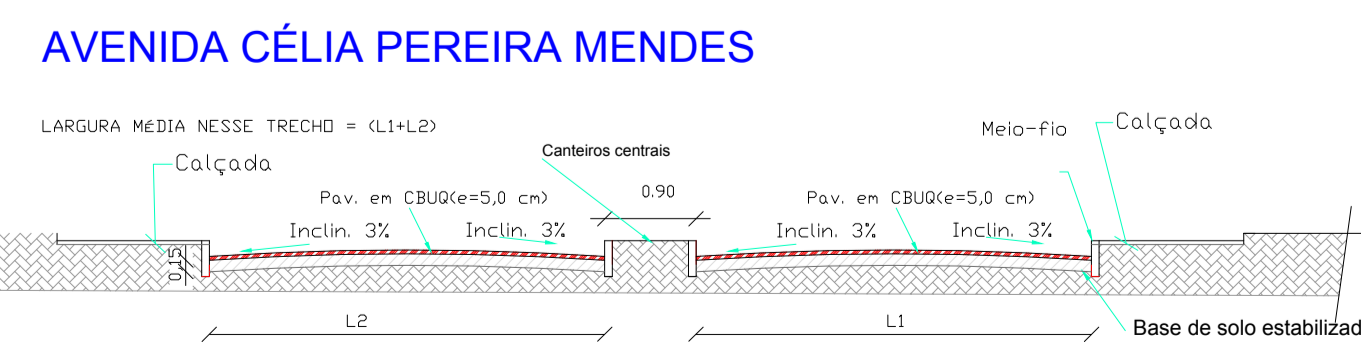


PROJETO		CREA	
CÁLCULO			
CONSTRUÇÃO			
PROPRIETÁRIO			
PREFEITURA MUNICIPAL DE PEDRA BRANCA			
OBRA: PAVIMENTAÇÃO EM CBUQ (CONCRETO BETUMINOSO USINADO A QUENTE) AVENIDA CÉLIA PEREIRA MENDES			
LOCAL: SEDE – PEDRA BRANCA – CE			
PROJETO:	PAGINAÇÃO DO PISO	RESP. TÉCNICO	
CONTEÚDO:	SITUAÇÃO DETALHAMENTOS	FRANCHA:	07/08
ÁREA CONSTRUÍDA:	ESCALA: INDICADA	DATA: AGOSTO/2019	DESENHO:

AVENIDA CÉLIA PEREIRA MENDES

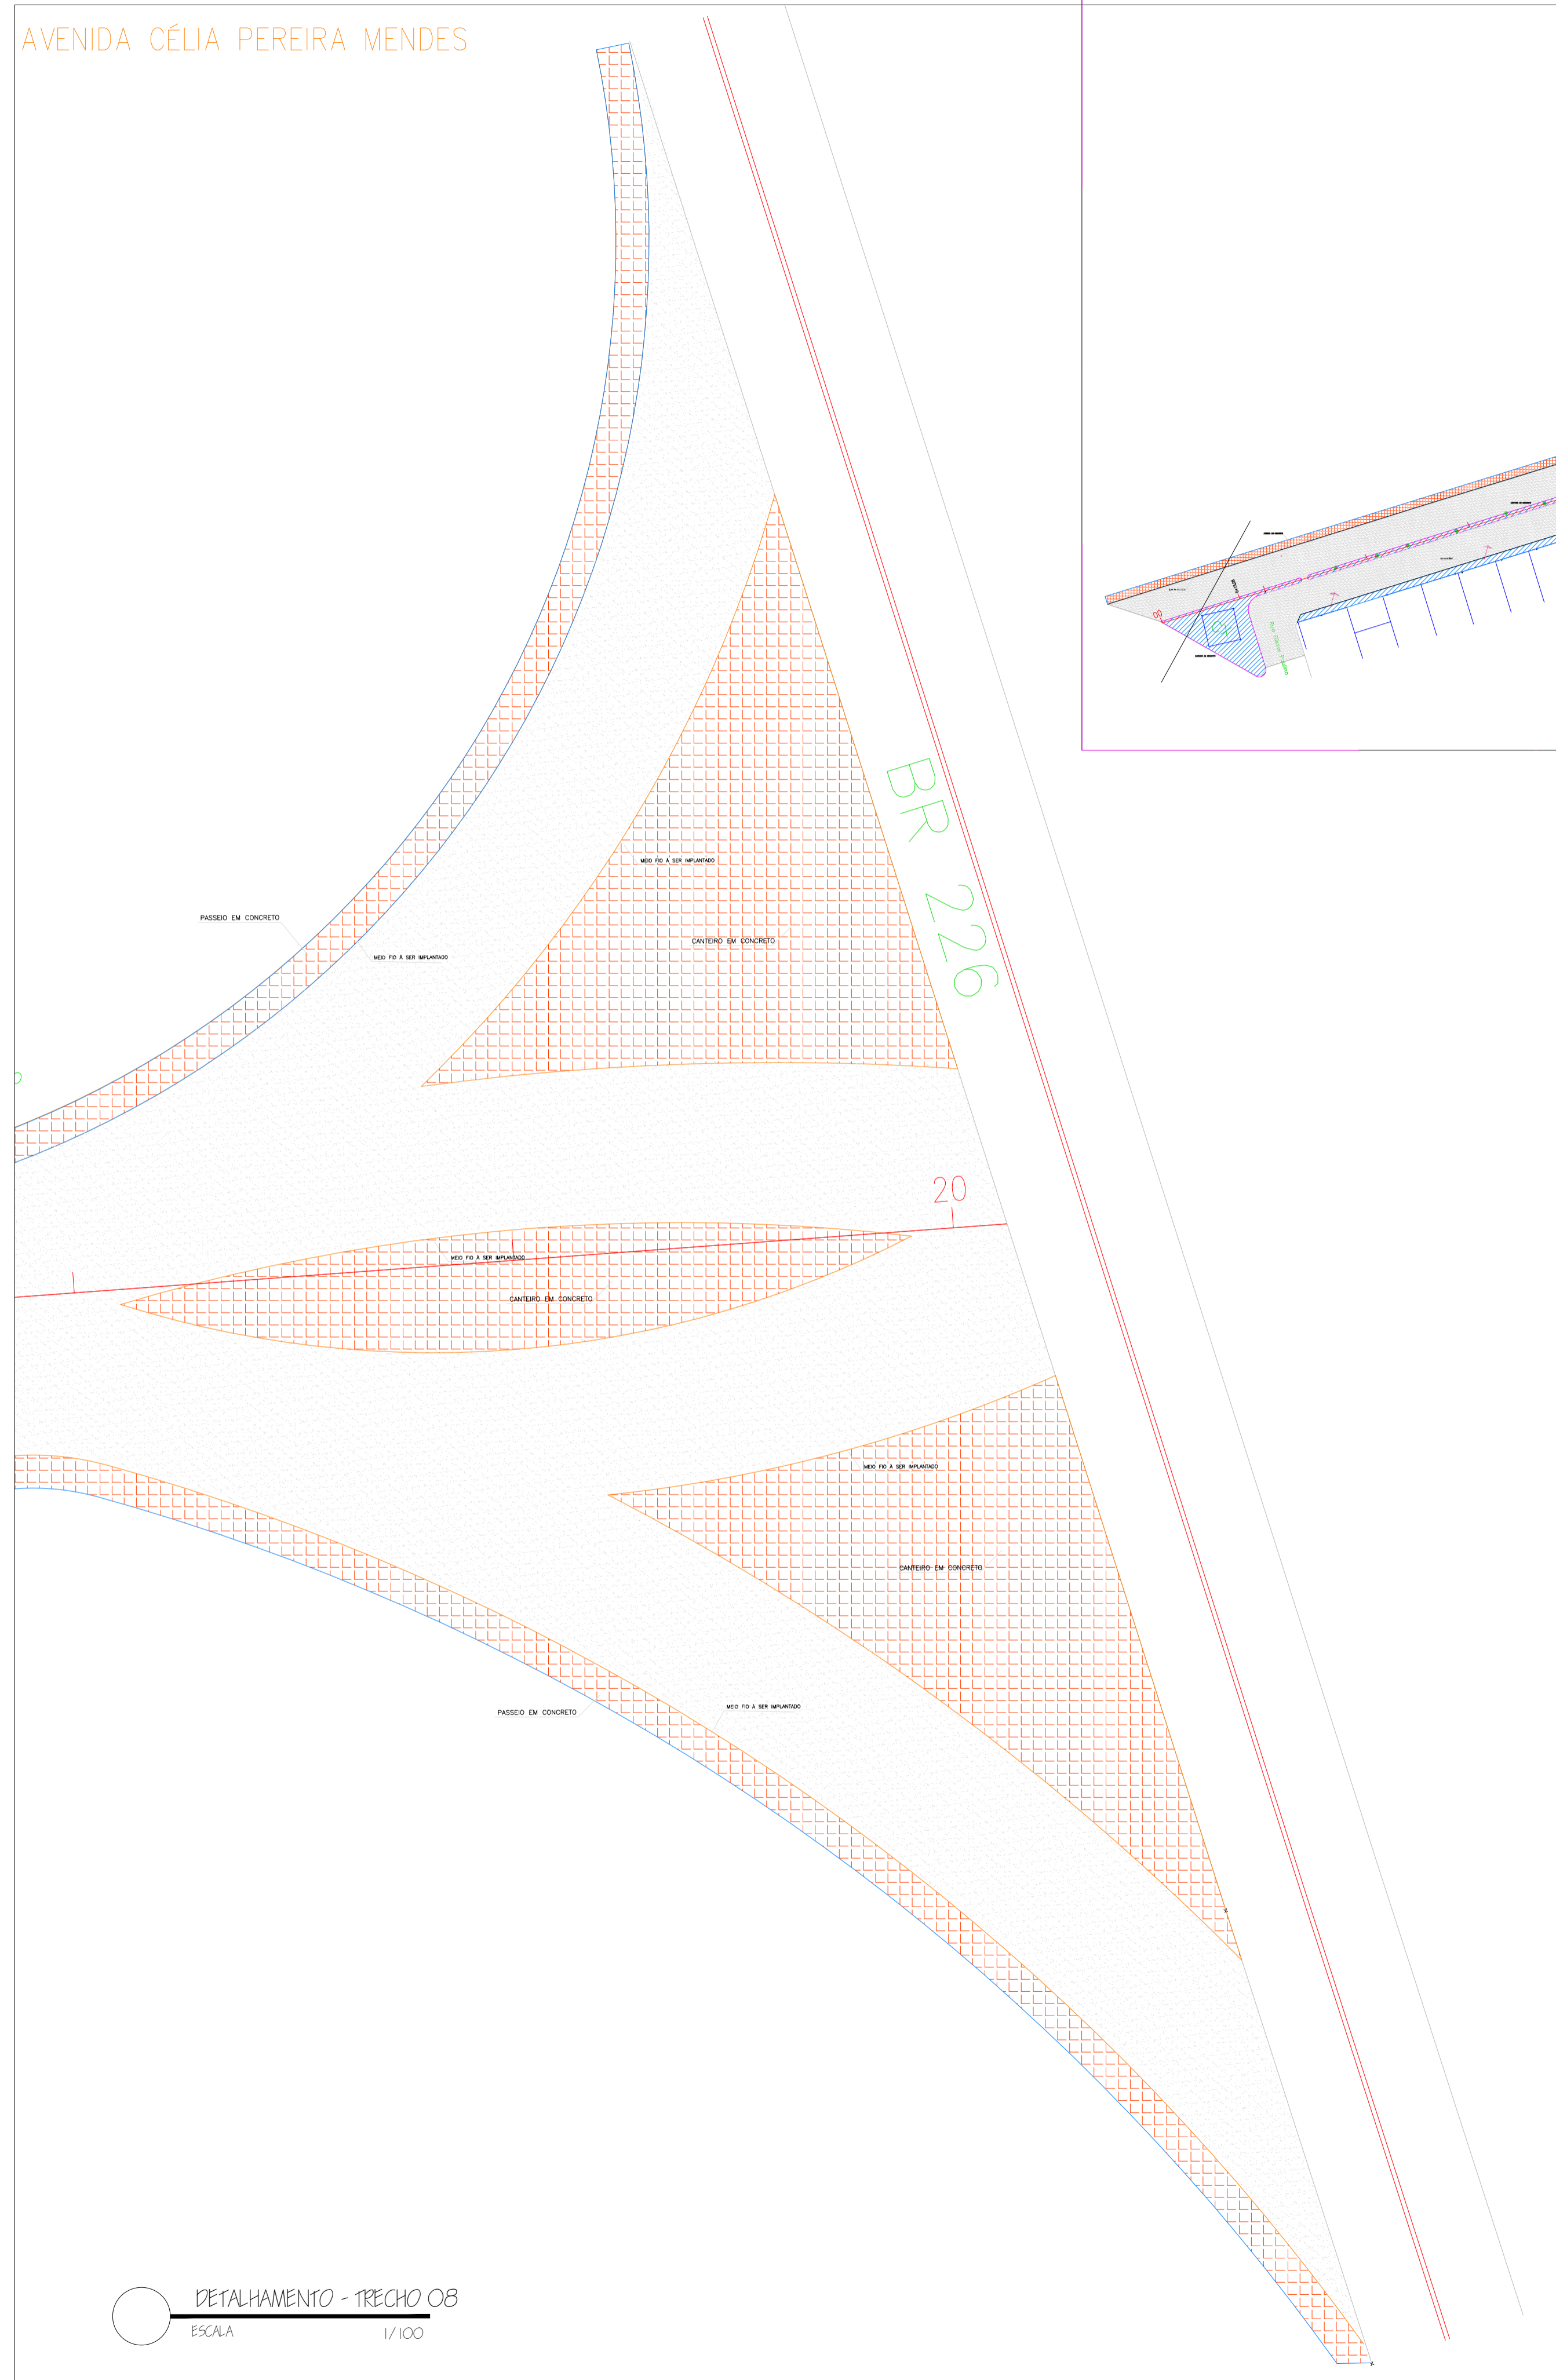

DETALHAMENTO - TRECHO 08
ESCALA 1/100

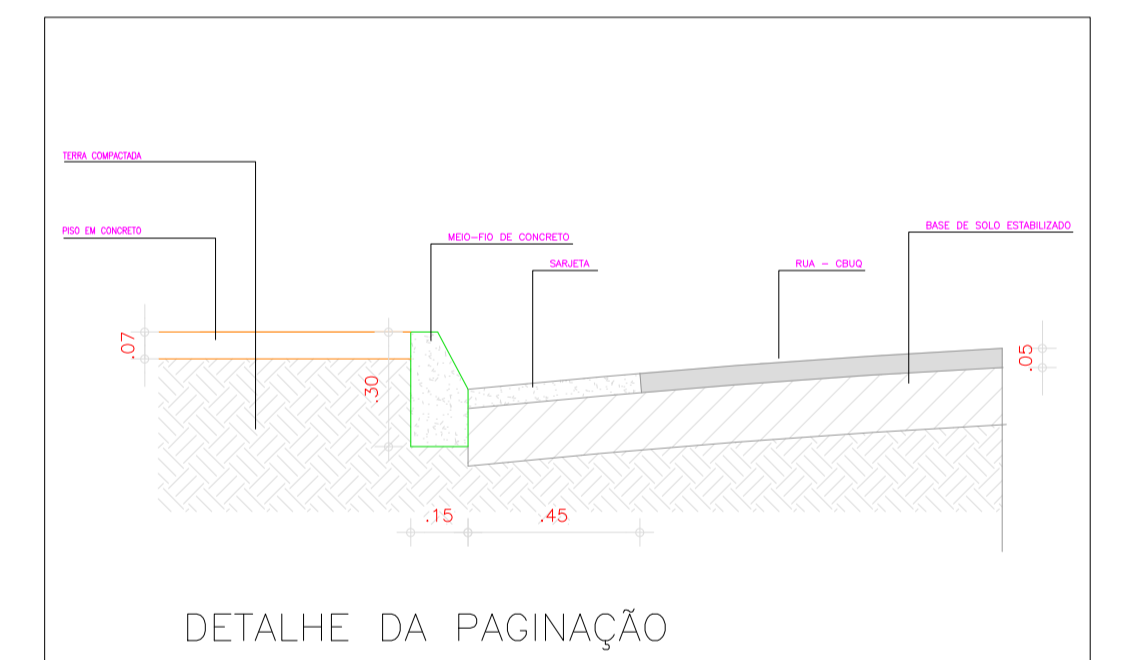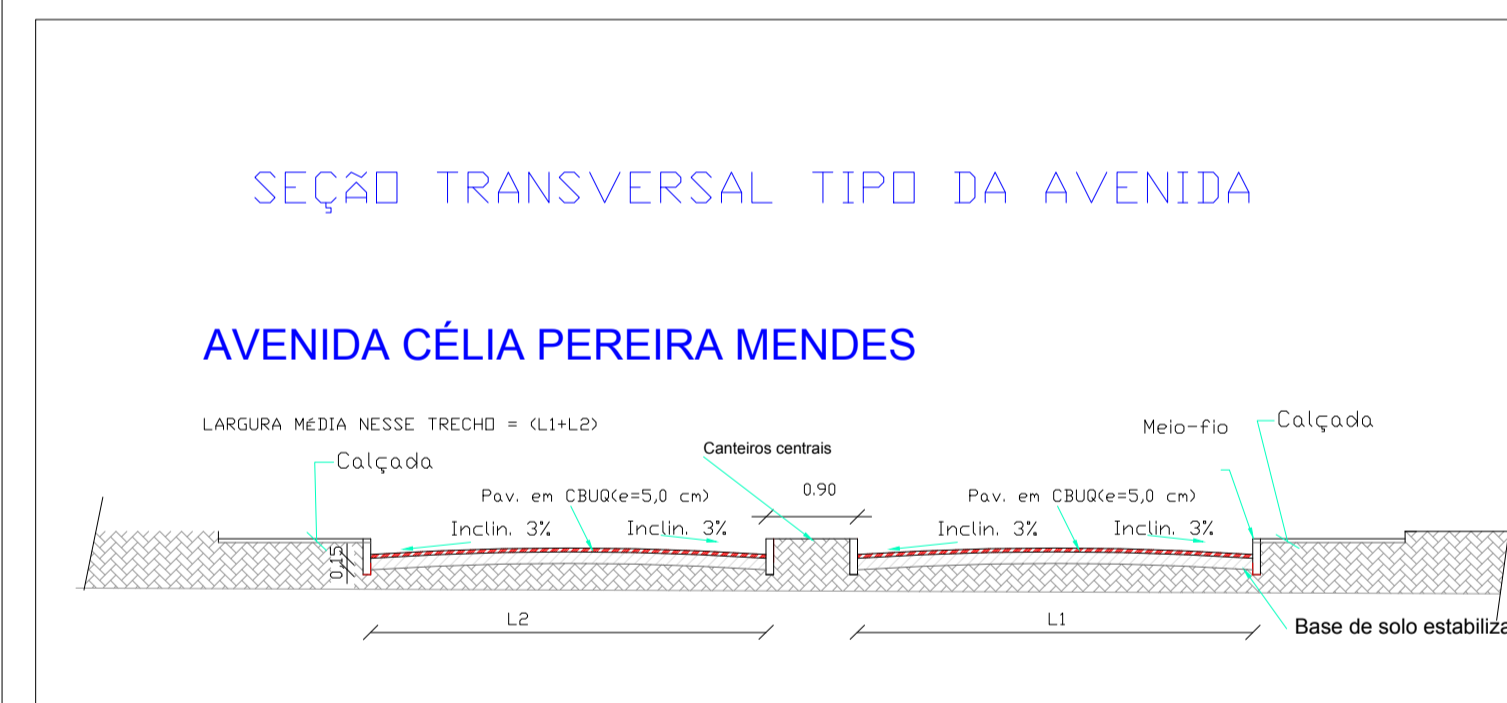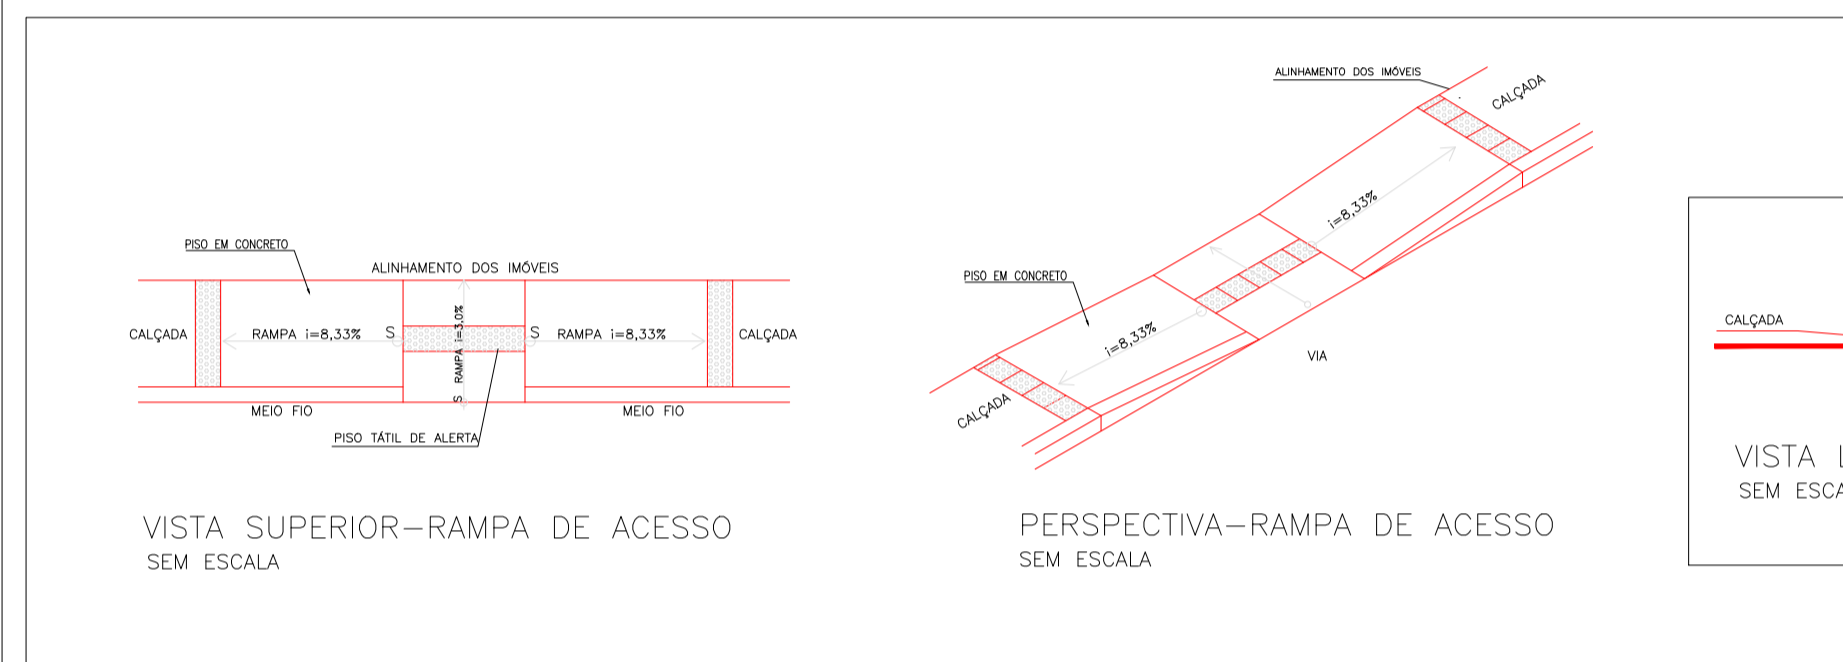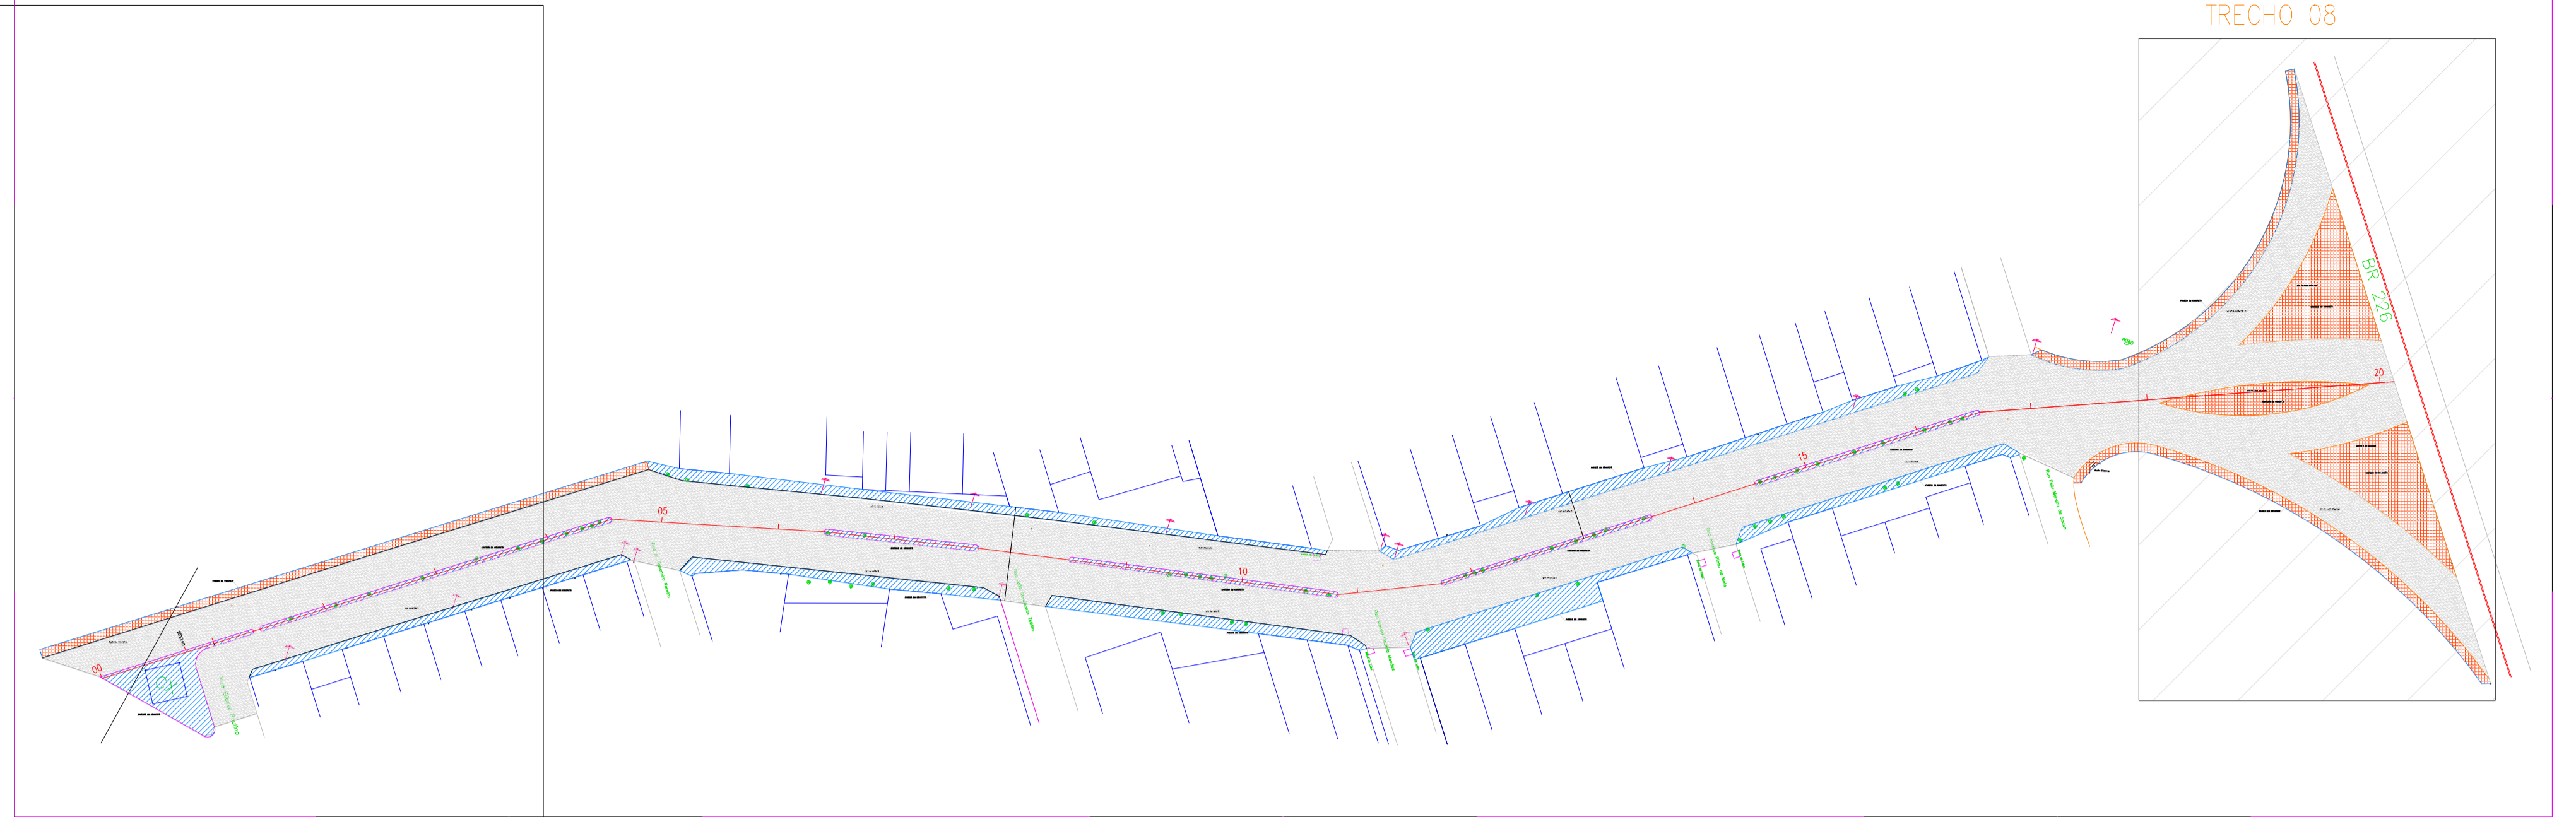

QUADRO DE ÁREAS

DESCRIÇÃO	ÁREA
PISO EM CONCRETO	3.642,86 M ²
ASFALTO	5.967,70 M ²

CONVENÇÕES

PISO EM CONCRETO EXECUTADO

PAVIMENTAÇÃO EM CBUQ - CONCRETO BETUMINOSO USINADO A QUENTE

Handwritten signature
 Sérgio Ficozini Júnior
 Eng. Civil / Físico
 R.N.º 102914100-3

PROJETO	_____	CREA	_____
CÁLCULO	_____		
CONSTRUÇÃO	_____		
PROPRIETÁRIO	_____		
PREFEITURA MUNICIPAL DE PEDRA BRANCA OBRA: PAVIMENTAÇÃO EM CBUQ (CONCRETO BETUMINOSO USINADO A QUENTE) AVENIDA CÉLIA PEREIRA MENDES LOCAL: SEDE - PEDRA BRANCA - CE			
PROJETO: PAGINAÇÃO DO PISO	RESP. TÉCNICO		
CONTEÚDO: SITUAÇÃO DETALHAMENTOS	FRANCHA:	08/08	
ÁREA CONSTRUÍDA:	ESCALA: INDICADA	DATA: AGOSTO/2019	DESENHO: