



## CORTE AA

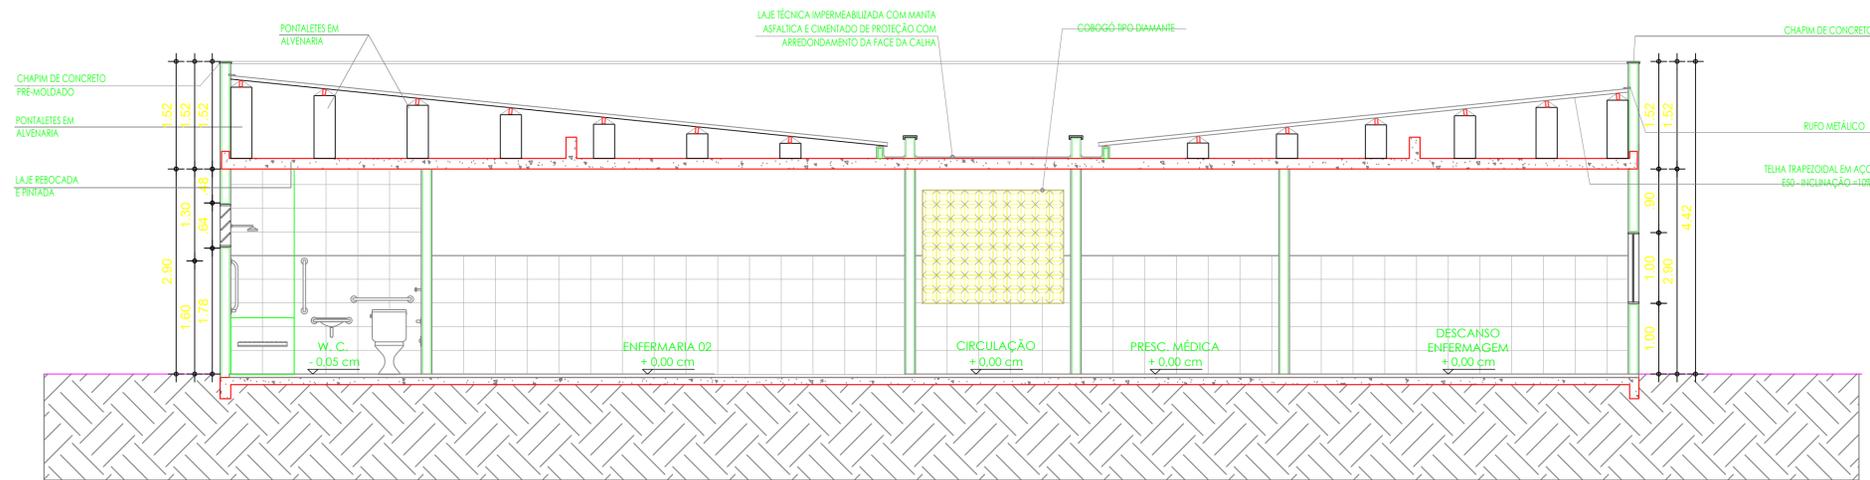

OBS.: Pé direito deve seguir o existente.  $h = 2,90m^2$

**01** CORTE AA  
ESCALA 1/50

## CORTE BB

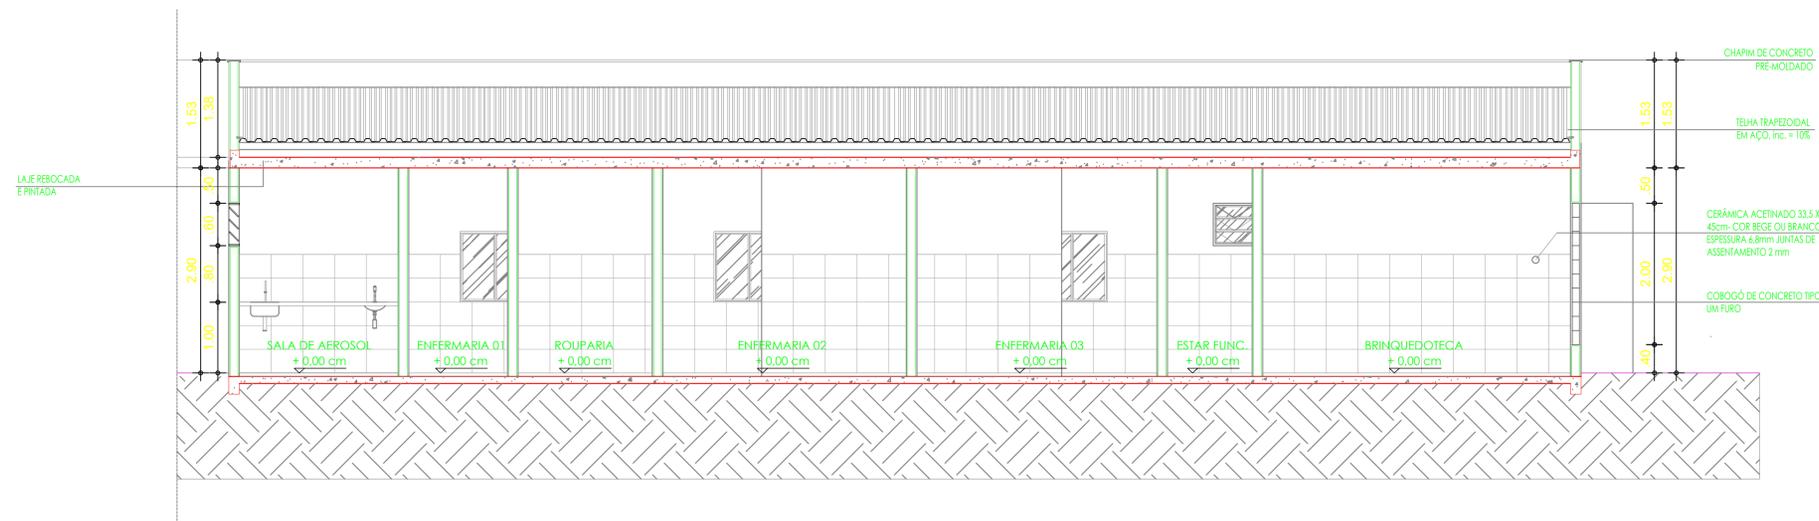

**02** CORTE BB  
ESCALA 1/50

PREFEITURA MUNICIPAL DE PEDRA BRANCA

Projeto:  
REFORMA E AMPLIAÇÃO DO HOSPITAL E MATERNIDADE  
SÃO SEBASTIÃO (PEDIATRIA) - PEDRA BRANCA - CE  
Local:  
Rua Furtunato Silva - s/n, B. Príncipe

Identificação dos Desenhos:  
01. Corte AA  
02. Corte BB

Desenho: Jorge Henrique  
Adap. Desenho: Edvan Abreu  
Área Total: -  
Área de Intervenção: 238,12m<sup>2</sup>  
Responsável:  
Eng. Civil Heitor Vieira Limaverde

Data: Outubro / 2021  
Escala: Indicada

02/02