


01 PLANTA COBERTA
ESCALA 1:200

LEGENDA

 NOVAS TELHA CERAMICA A: 124,24M²

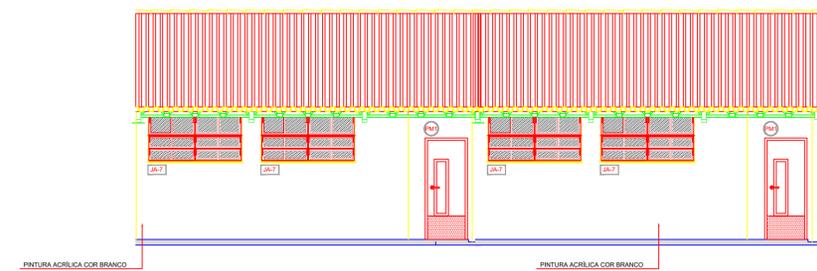

02 FACHADA
ESCALA 1:75

			
PREFEITURA MUNICIPAL DE PEDRA BRANCA			
Projeto: REFORMA E AMPLIAÇÃO ESCOLA GABRIEL DE FRANÇA MELO		Conteúdo: PLANTA COBERTA PLANTA FACHADA	
Local: MINEIROLANDIA-PEDRA BRANCA-CE	Data: 09.2023		
Projetista: Andresa	Área Total: -	Área Construída: -	Esc: INDICADA
Responsável: Arq. Antônio Custódio dos Santos Neto- CAU-CE nº A73644			
<small>Secretaria de Desenvolvimento Urbano e Meio Ambiente Rua: José Joaquim de Souza, nº10 - Centro, Pedra Branca - Ce, 63630-000 - CNPJ: 07.726.540/0001-04</small>			
			03 03