
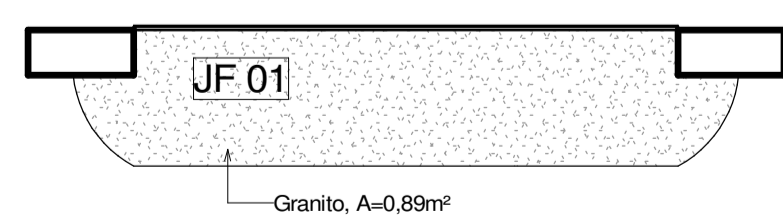
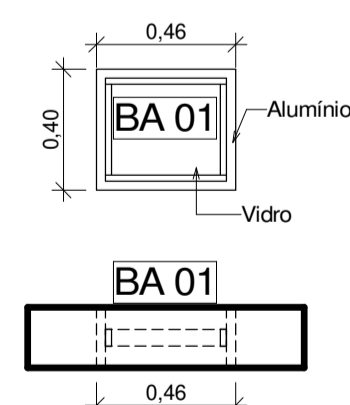




1 PAGINAÇÃO DE PISO
ESCALA 1:100

| TIPO DE PISO | ÁREA |
|--|-----------------------|
| PISO INTERTRAVADO, 16 FACES, COR NATURAL | 944,60 m ² |
| GRAMA EM PLACAS | 12,10 m ² |
| GRANITO | 3,38 m ² |
| AREIA | 220,00 m ² |
| TIPO DE PISO | COMP |
| MEIO FIO | 165,72 m ² |

LEGENDA DE PISO
ESCALA 1:1

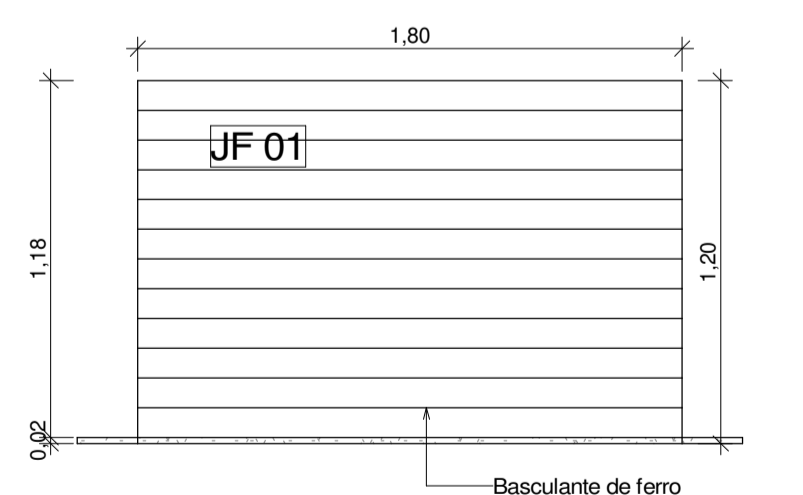

JANELAS
ESCALA 1:25

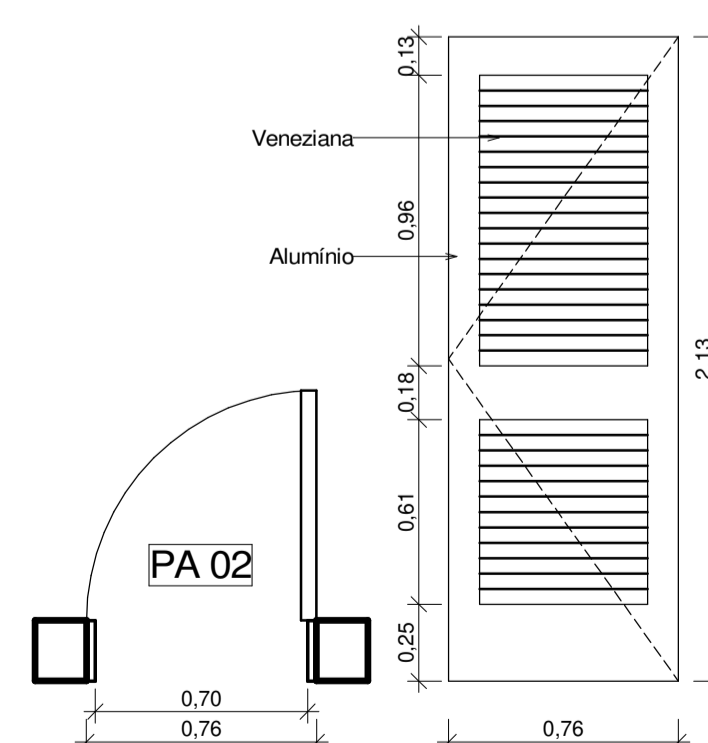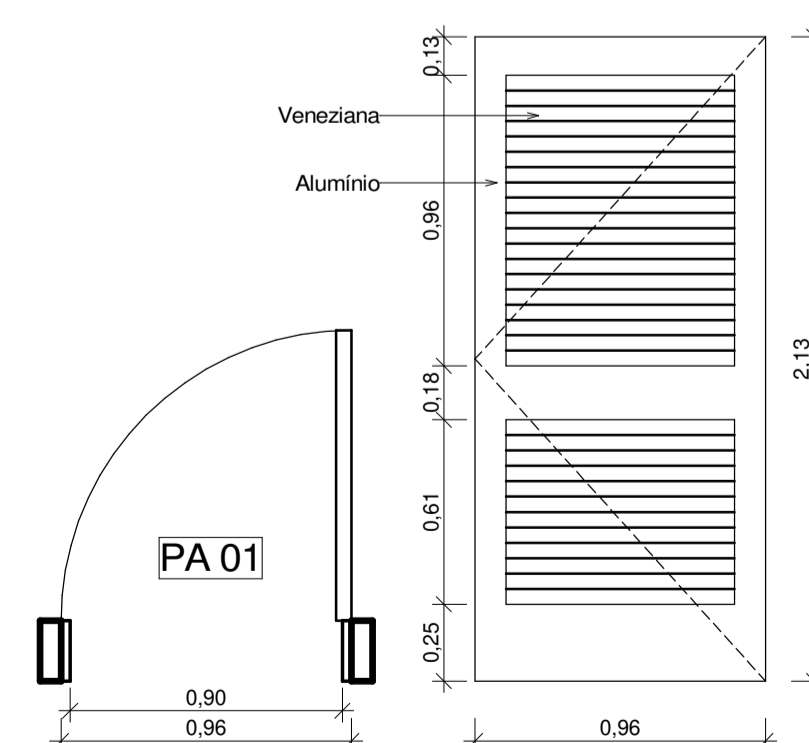

PORTAS
ESCALA 1:25

| QUANTITATIVO DE JANELAS | | | | | |
|-------------------------|----|-------------|--------|----------|---|
| CÓD | QT | COMPRIMENTO | ALTURA | PEITORIL | DESCRIÇÃO |
| BA 01 | 2 | 0,46 | 0,40 | 1,70 | Janela basculante de alumínio branco e folha de vidro |
| JF 01 | 1 | 1,80 | 1,20 | 0,80 | Janela basculante de ferro pintado com esmalte sintético branco |

| QUANTITATIVO DE PORTAS E GRADIS | | | | |
|---------------------------------|----|-------------|--------|-----------------------------------|
| CÓD | QT | COMPRIMENTO | ALTURA | DESCRIÇÃO |
| PA 01 | 2 | 0,96 | 2,13 | Porta de alumínio de abrir 90x210 |
| PA 02 | 1 | 0,76 | 2,13 | Porta de alumínio de abrir 70x210 |

| | | | |
|--|----------------|---|--|
| | | PREFEITURA MUNICIPAL DE PEDRA BRANCA | |
| | | Projeto: 2ª Etapa da Urbanização da Avenida José Frutuoso | |
| Local: AV. JOSÉ FRUTUOSO DA SILVA, SANTA MARIA, PEDRA BRANCA - CE | Data: Nov/2023 | | Contrato: PAGINAÇÃO DE PISO E DET DE ESQUADRIAS |
| Projeto: Isabelle | Área Total: | Área Construída: | |
| Responsável Técnico: Eng. José Ronivan da Silva | | | |
| Rua: José Joaquim de Souza, nº10 - Centro, Pedra Branca - Ce, 53630-000 - CNPJ: 07.726.540/0001-04 | | | Secretária de Desenvolvimento Urbano e Meio Ambiente |