


**01** PERFIL LONGITUDINAL  
 ESCALA      HORIZ 1/1000      VERTICAL 1/1000

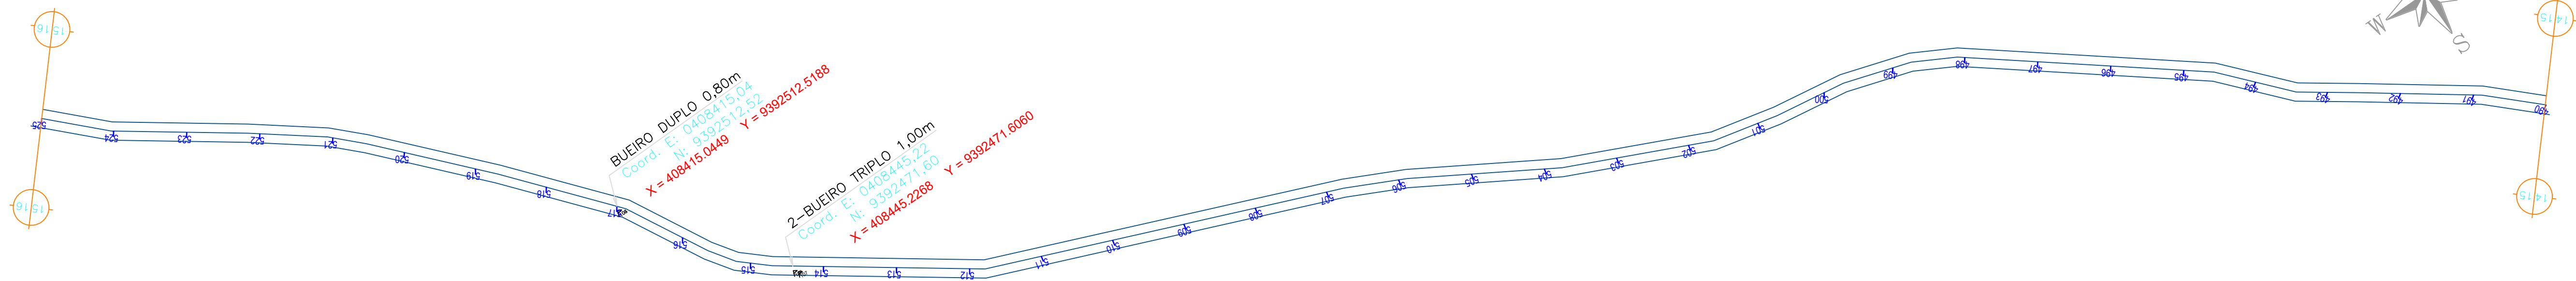

**02** PLANTA BAIXA DA DIRETRIZ RAMAL  
 ESCALA      1/1500

<b>PREFEITURA MUNICIPAL DE PEDRA BRANCA</b>			
Projeto: Pavimentação do Sistema Viário Revestimento Primário		Conteúdo: Projeto Geométrico	
Local: Entrocamento Curú a Entrocamento São Francisco	Data: 27.02.2024		
Projetista: Maninho	Área Total: -	Área Construída: -	Esc: 1:1000
Responsável: Eng. Civil Heitor Vieira Limaverde - CREA/CE - 55096			
Secretaria de Desenvolvimento Urbano e Meio Ambiente Rua: José Joaquim de Souza, nº10 - Centro, Pedra Branca - Ce, 63630-000 - CNPJ: 07.726.540/0001-04			
			<b>15/17</b>