V10

ESC 1:50

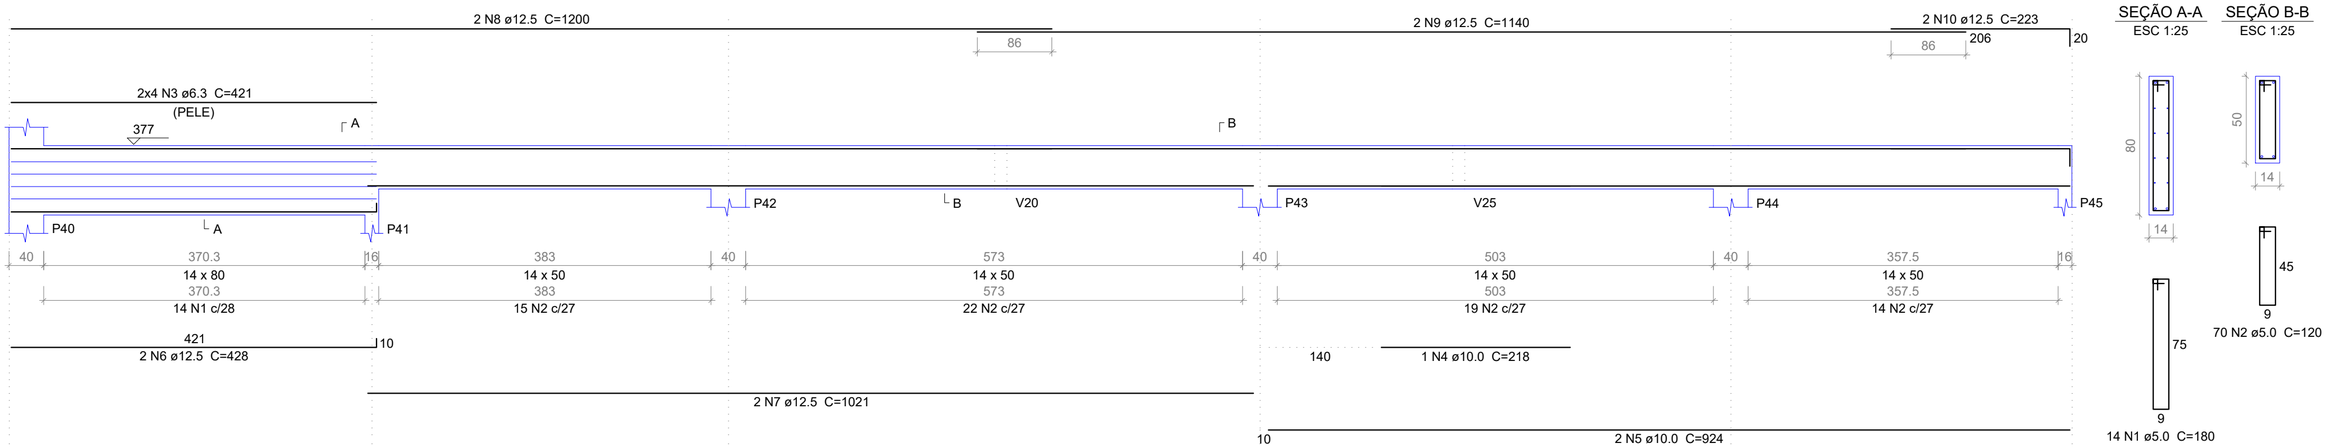

Relação do aço

V10

AÇO	N	DIAM	Q	UNIT (cm)	C.TOTAL (cm)
CA60	1	5.0	14	180	2520
	2	5.0	70	120	8400
CA50	3	6.3	8	421	3368
	4	10.0	1	218	218
	5	10.0	2	924	1848
	6	12.5	2	428	856
	7	12.5	2	1021	2042
	8	12.5	2	1200	2400
	9	12.5	2	1140	2280
	10	12.5	2	223	446

Resumo do aço

AÇO	DIAM	C.TOTAL (m)	PESO (kg)
CA50	6.3	33.7	8,27
	10.0	20.7	12,73
	12.5	80.3	77,27
CA60	5.0	109.2	16,82

PESO TOTAL	
CA50	98,27
CA60	16,82

Vol. de concreto total (C-25) = 1.84 m³
Área de forma total = 29.63 m²

HEITOR VIEIRA LIMAVERDE:03987067357

Digitally signed by HEITOR VIEIRA LIMAVERDE:03987067357
DN: C=BR, O=ICP-Brasil, OU=videoconferencia, OU=19860129000106, OU=Secretaria da Receita Federal do Brasil - RFB, OU=ARCERTFY, OU=RFB e-CPF A3, CN=HEITOR VIEIRA LIMAVERDE:03987067357
Reason: I am the author of this document
Location:
Date: 2024.08.21 10:47:59-03'00'
Foxit PDF Reader Version: 2024.1.0

PREFEITURA MUNICIPAL DE PEDRA BRANCA

Projeto: CONSTRUÇÃO DE UMA UBS PORTE 1

Conteudo: VIGAS DO TÉRREO V10

Local: PEDRA BRANCA

Data: JUN/2024

Projetista: Ronis

Área Total: -

Área Construida: -

Esc: INDICADA

Responsavel: Eng. Civil Heitor Vieira Lima Verde - CREA/CE - 55096

Secretária de Desenvolvimento Urbano e Meio Ambiente
Rua: José Joaquim de Souza, nº10 - Centro, Pedra Branca - Ce, 63630-000 - CNPJ: 07.726.540/0001-04