




01 PLANTA BAIXA
esc.: 1/1000



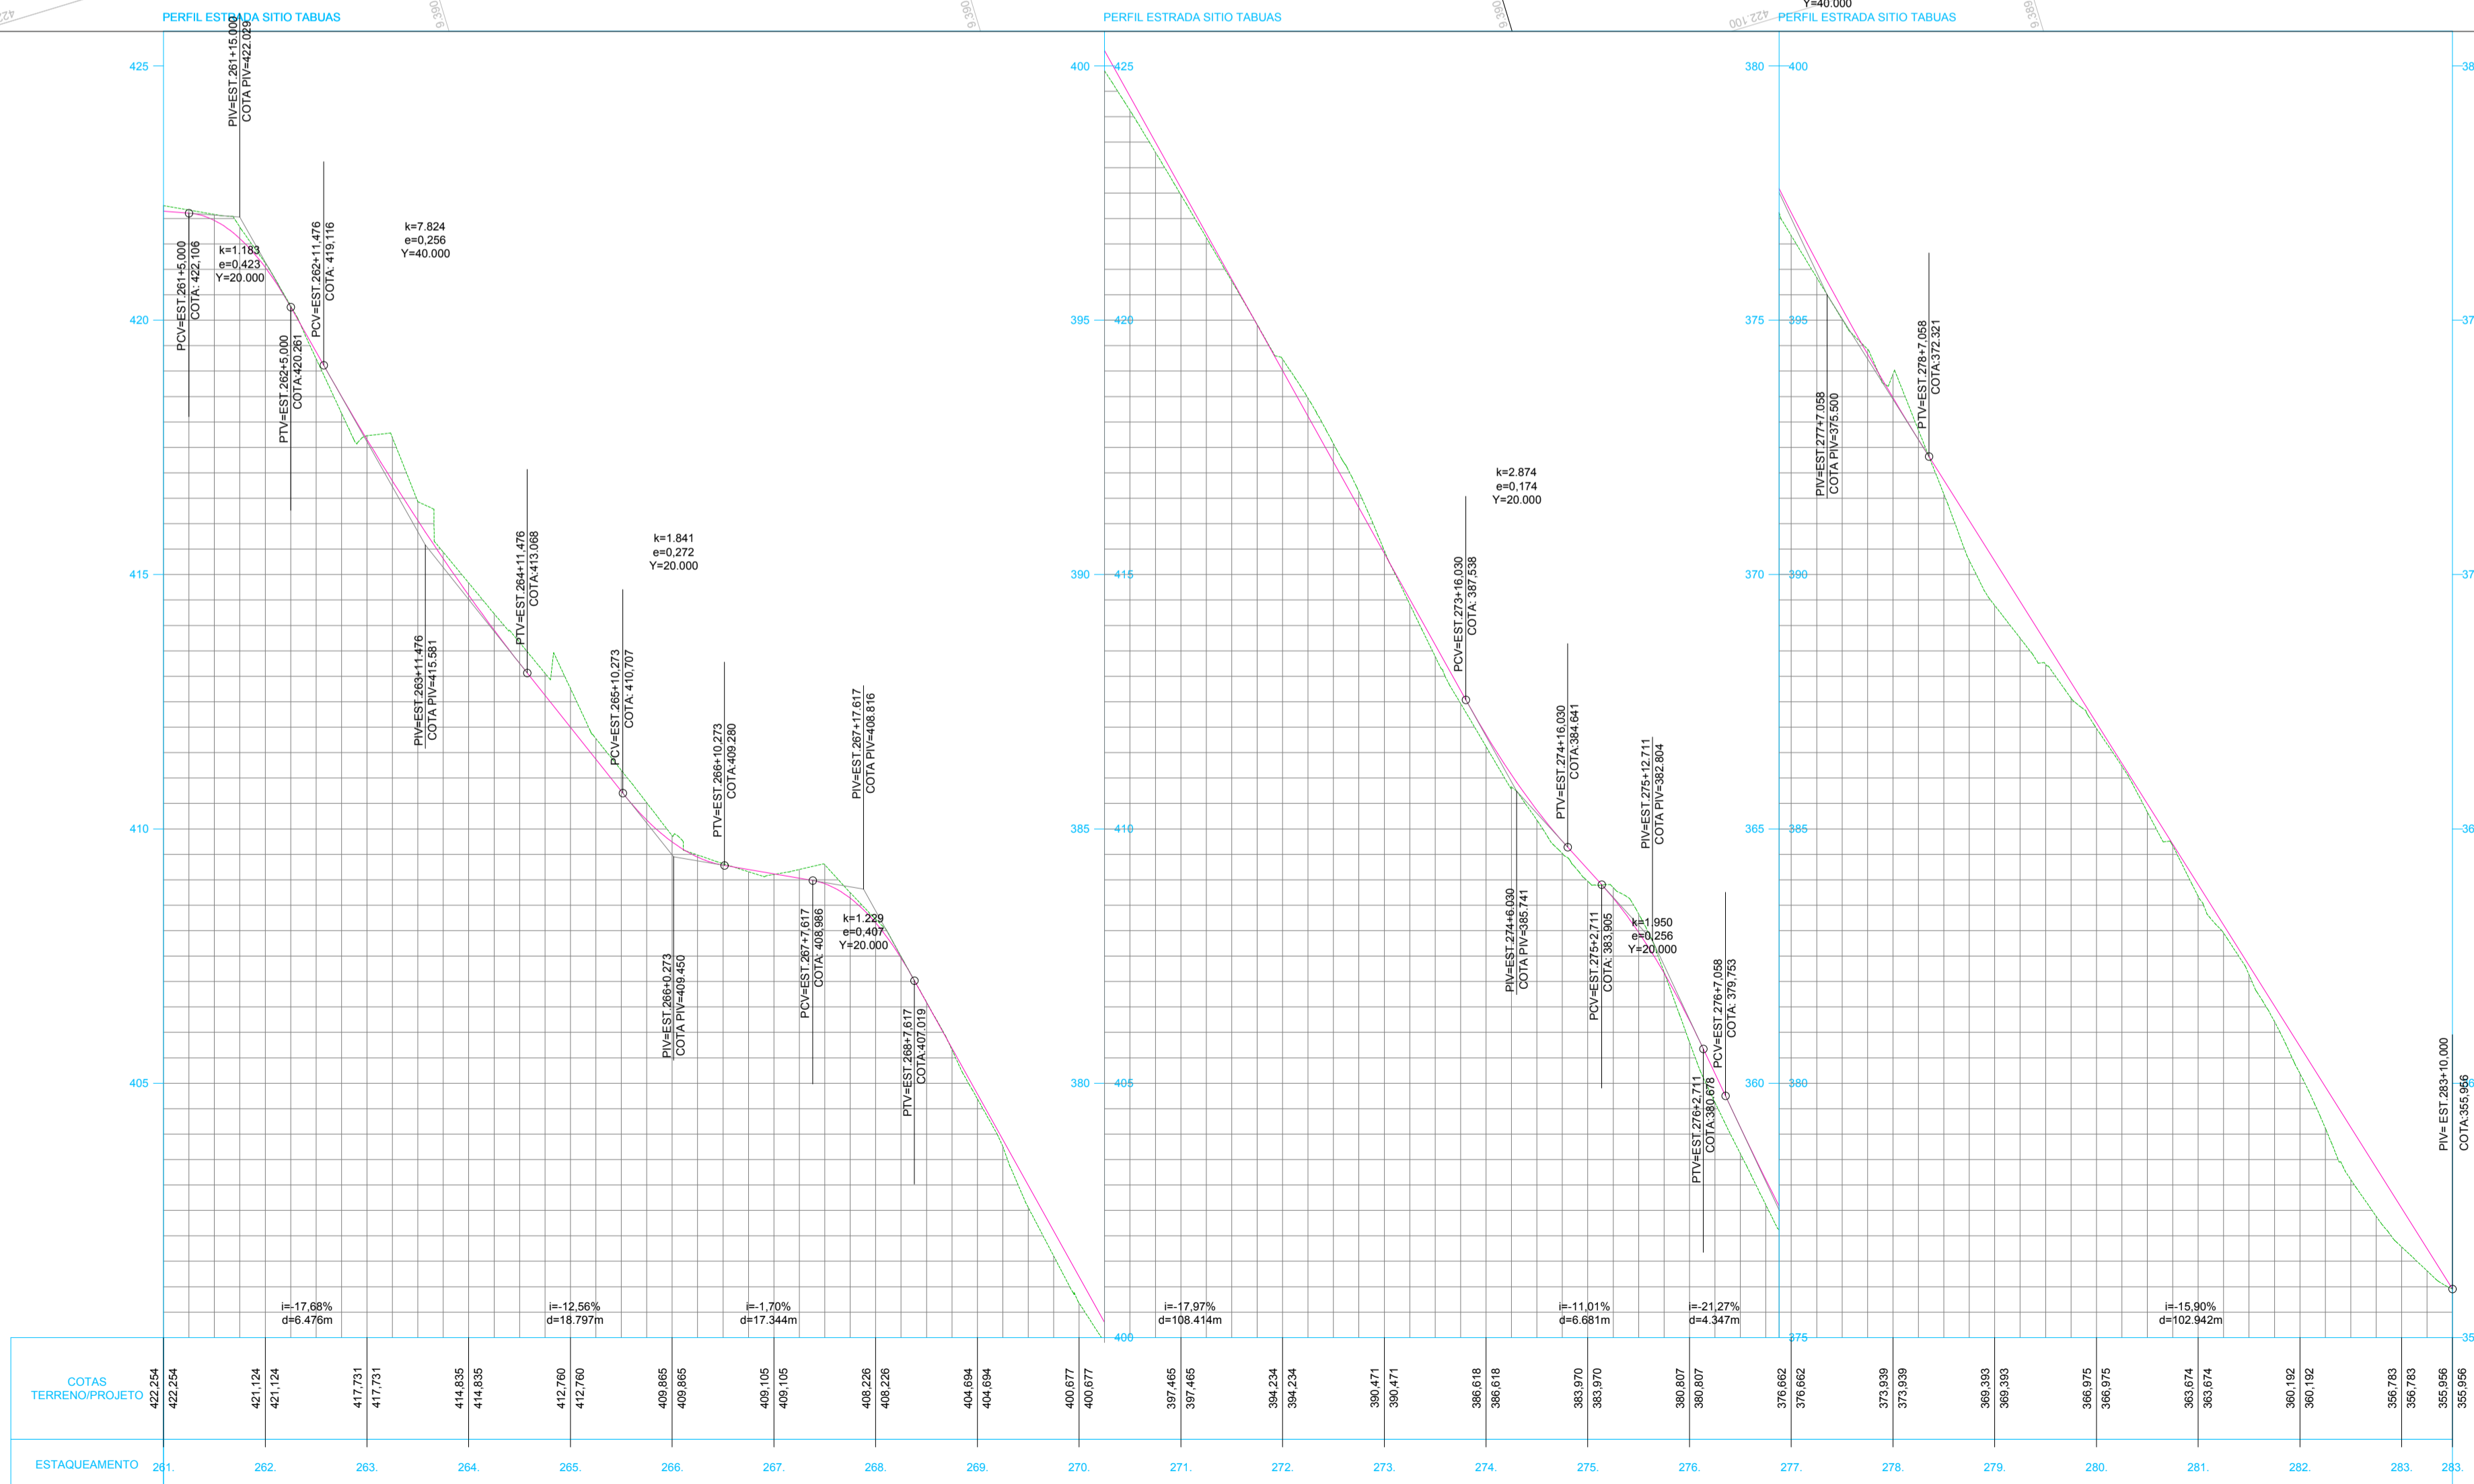


02 PERFIL LONGITUDINAL
esc.: 1/1000

LEGENDA:

- X-X- CERCA
- - - CURVA DE NIVEL MESTRA
- - - CURVA DE NIVEL INTERMEDIARIA
- - - EDIFICAÇÃO EXISTENTE
- - - OFFSET DA ESTRADA
- - - TERRENO NATURAL - PERFIL LONGITUDINAL
- - - TERRENO PROJETADO - PERFIL LONGITUDINAL

OBSERVAÇÕES:

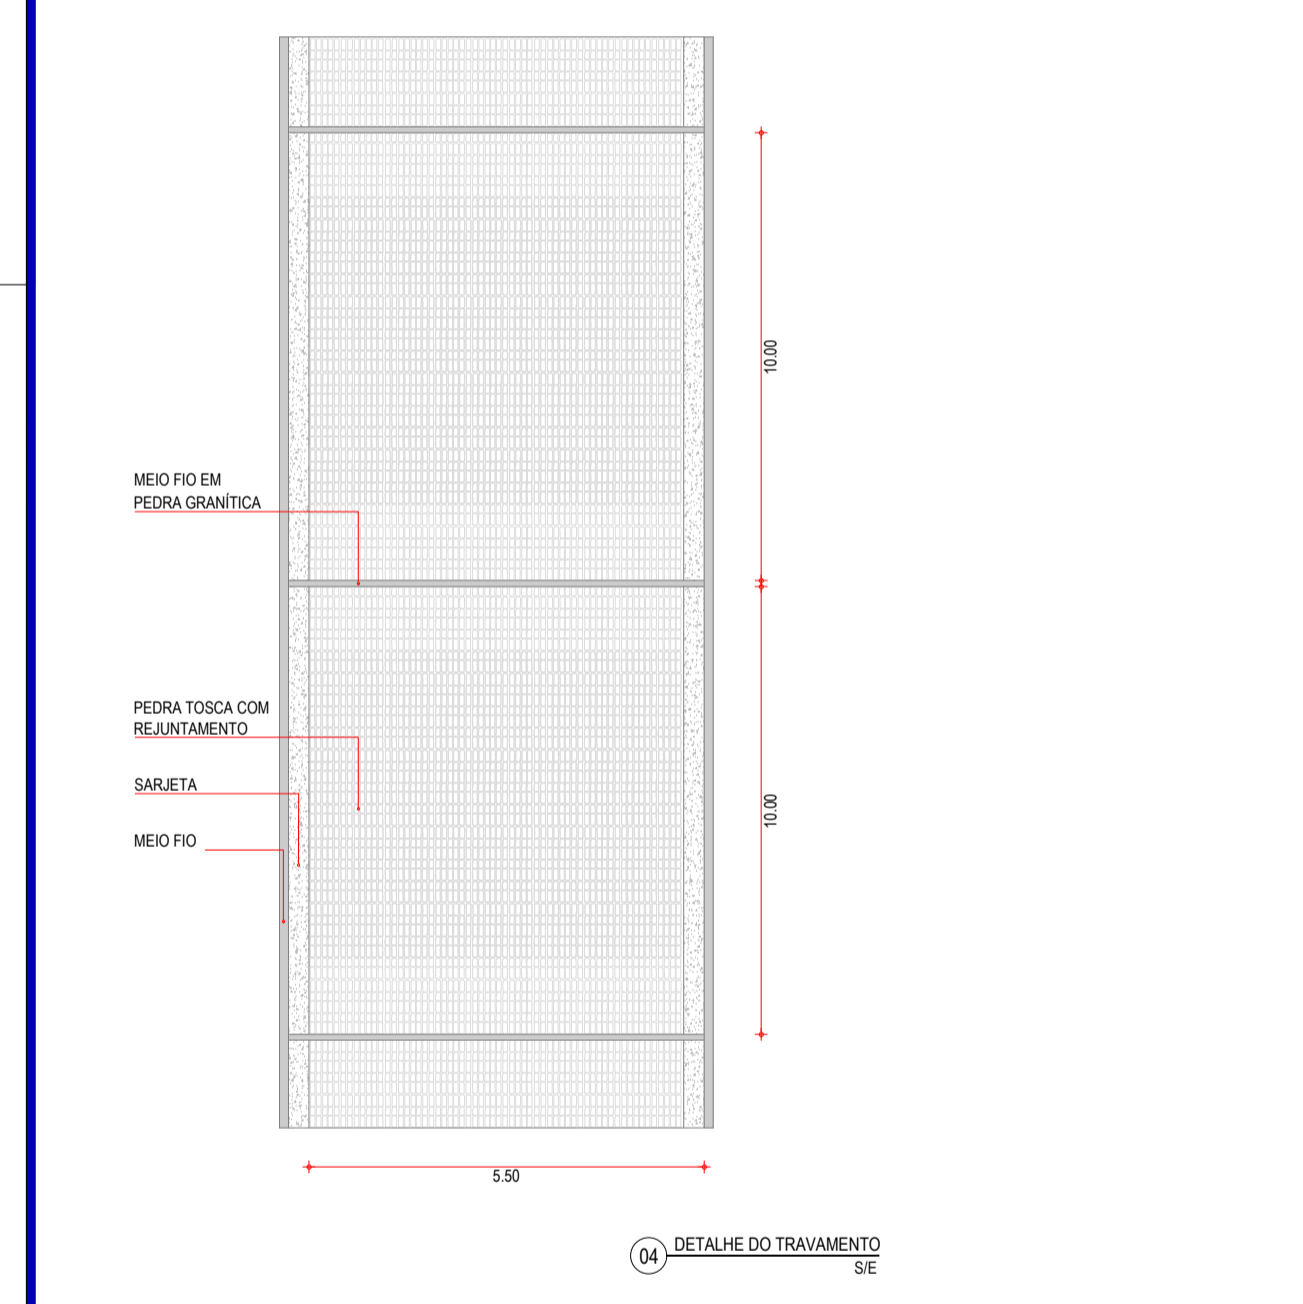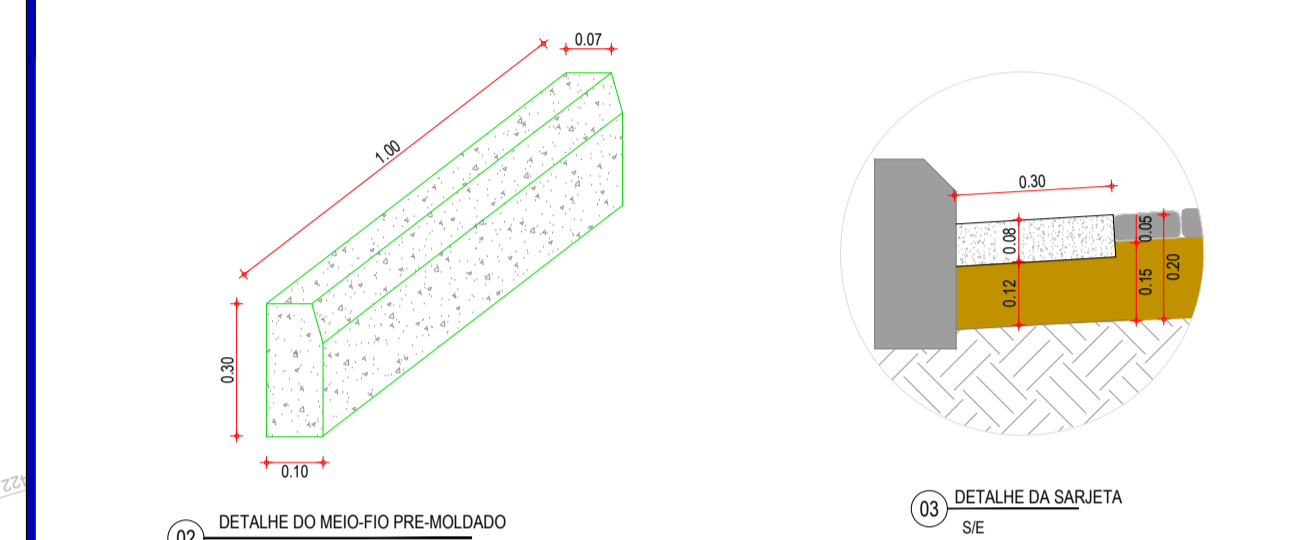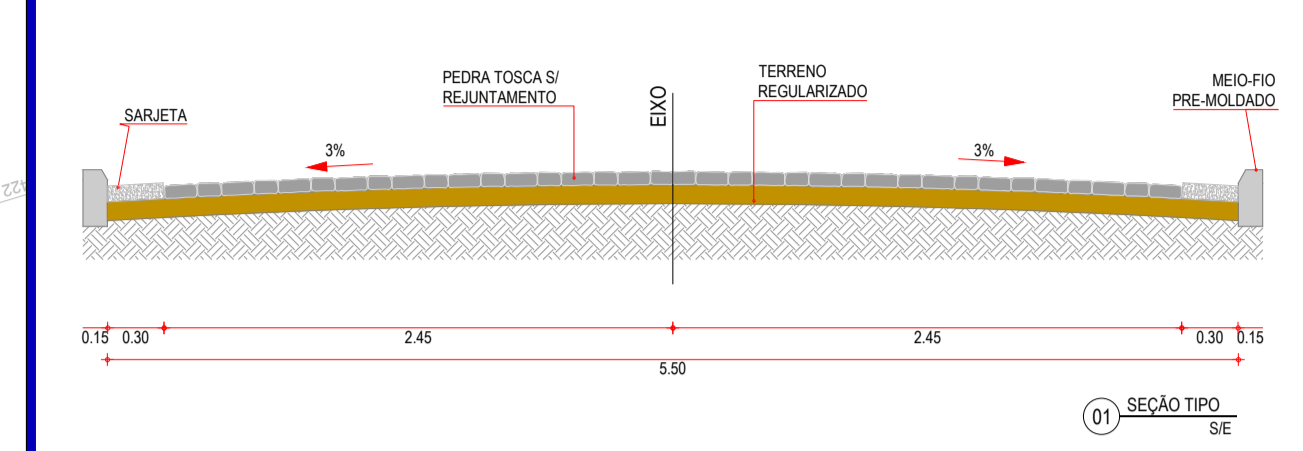

APROVAÇÃO:

PROPRIETÁRIO: _____ FISCALIZAÇÃO: _____

CLÁUDIO JOSÉ QUEIROZ BARROS
 ENGRº CIVIL - CREA 13.419/DCE

JOTA BARROS PROJETOS

PREFEITURA MUNICIPAL DE PEDRA BRANCA

PROJETO DE PAVIMENTAÇÃO DE ACESSO À ORLA DO RIO PATU

PLANTA BAIXA E PERFIL LONGITUDINAL

LOCAL: PEDRA BRANCA - CEARÁ

PROJETISTA: CLÁUDIO JOSÉ QUEIROZ BARROS - ENGRº CIVIL - CREA 13.419/DCE

PROPRIETÁRIO: PREFEITURA MUNICIPAL DE PEDRA BRANCA - CNPJ: 07.726.540/0001-04

DESENHISTA: GILDERLAN SOARES

ARQUIVO: ACAD-SITO TABUAS.DWG

DESENHO: 01/01

PRANCHA Nº: 10/10

INDICADA

DATA:

OUT/2019