

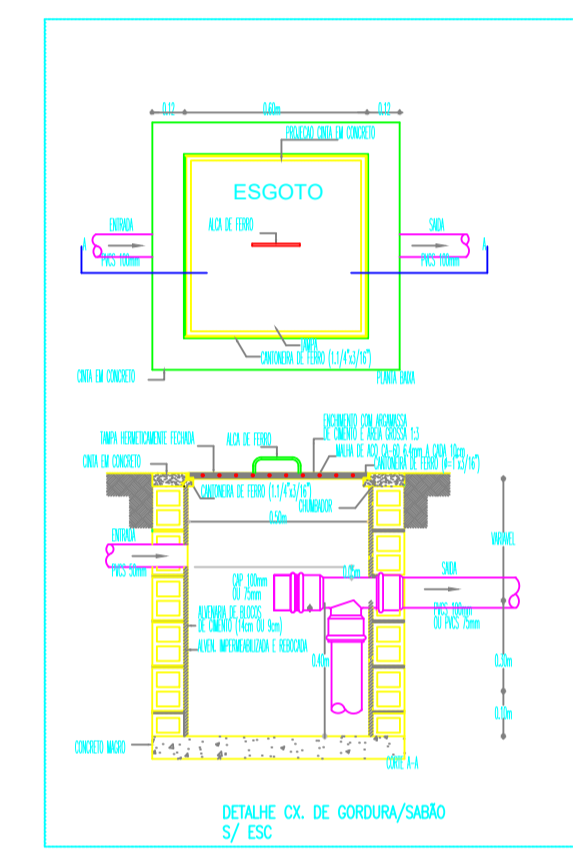


01 PLANTA HIDRÁULICA
 ESCALA 1/100

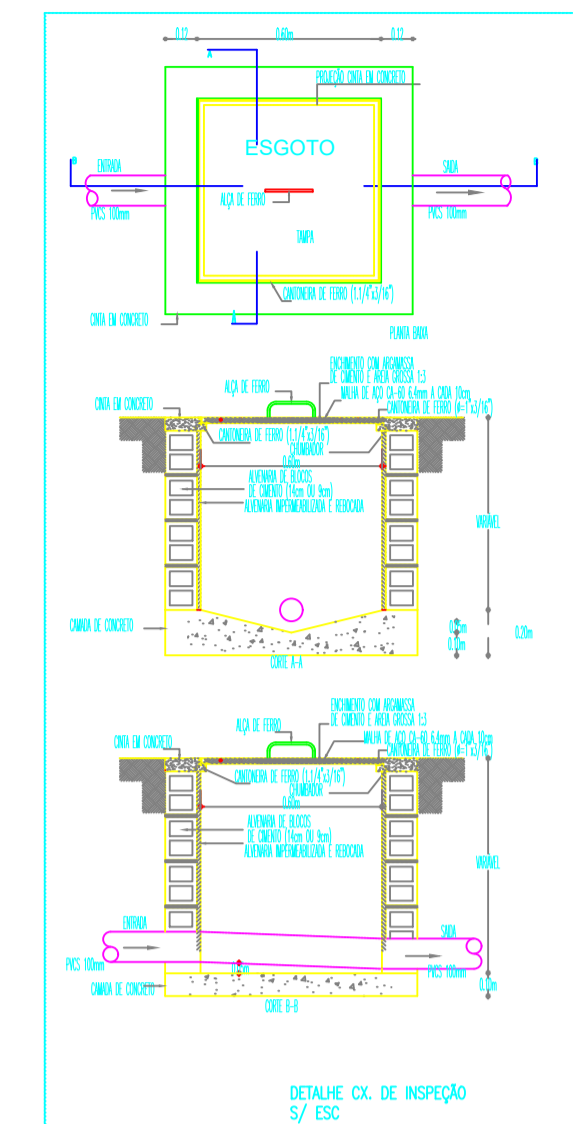

01 PLANTA DE CI, CG E CP
 ESCALA 1/25

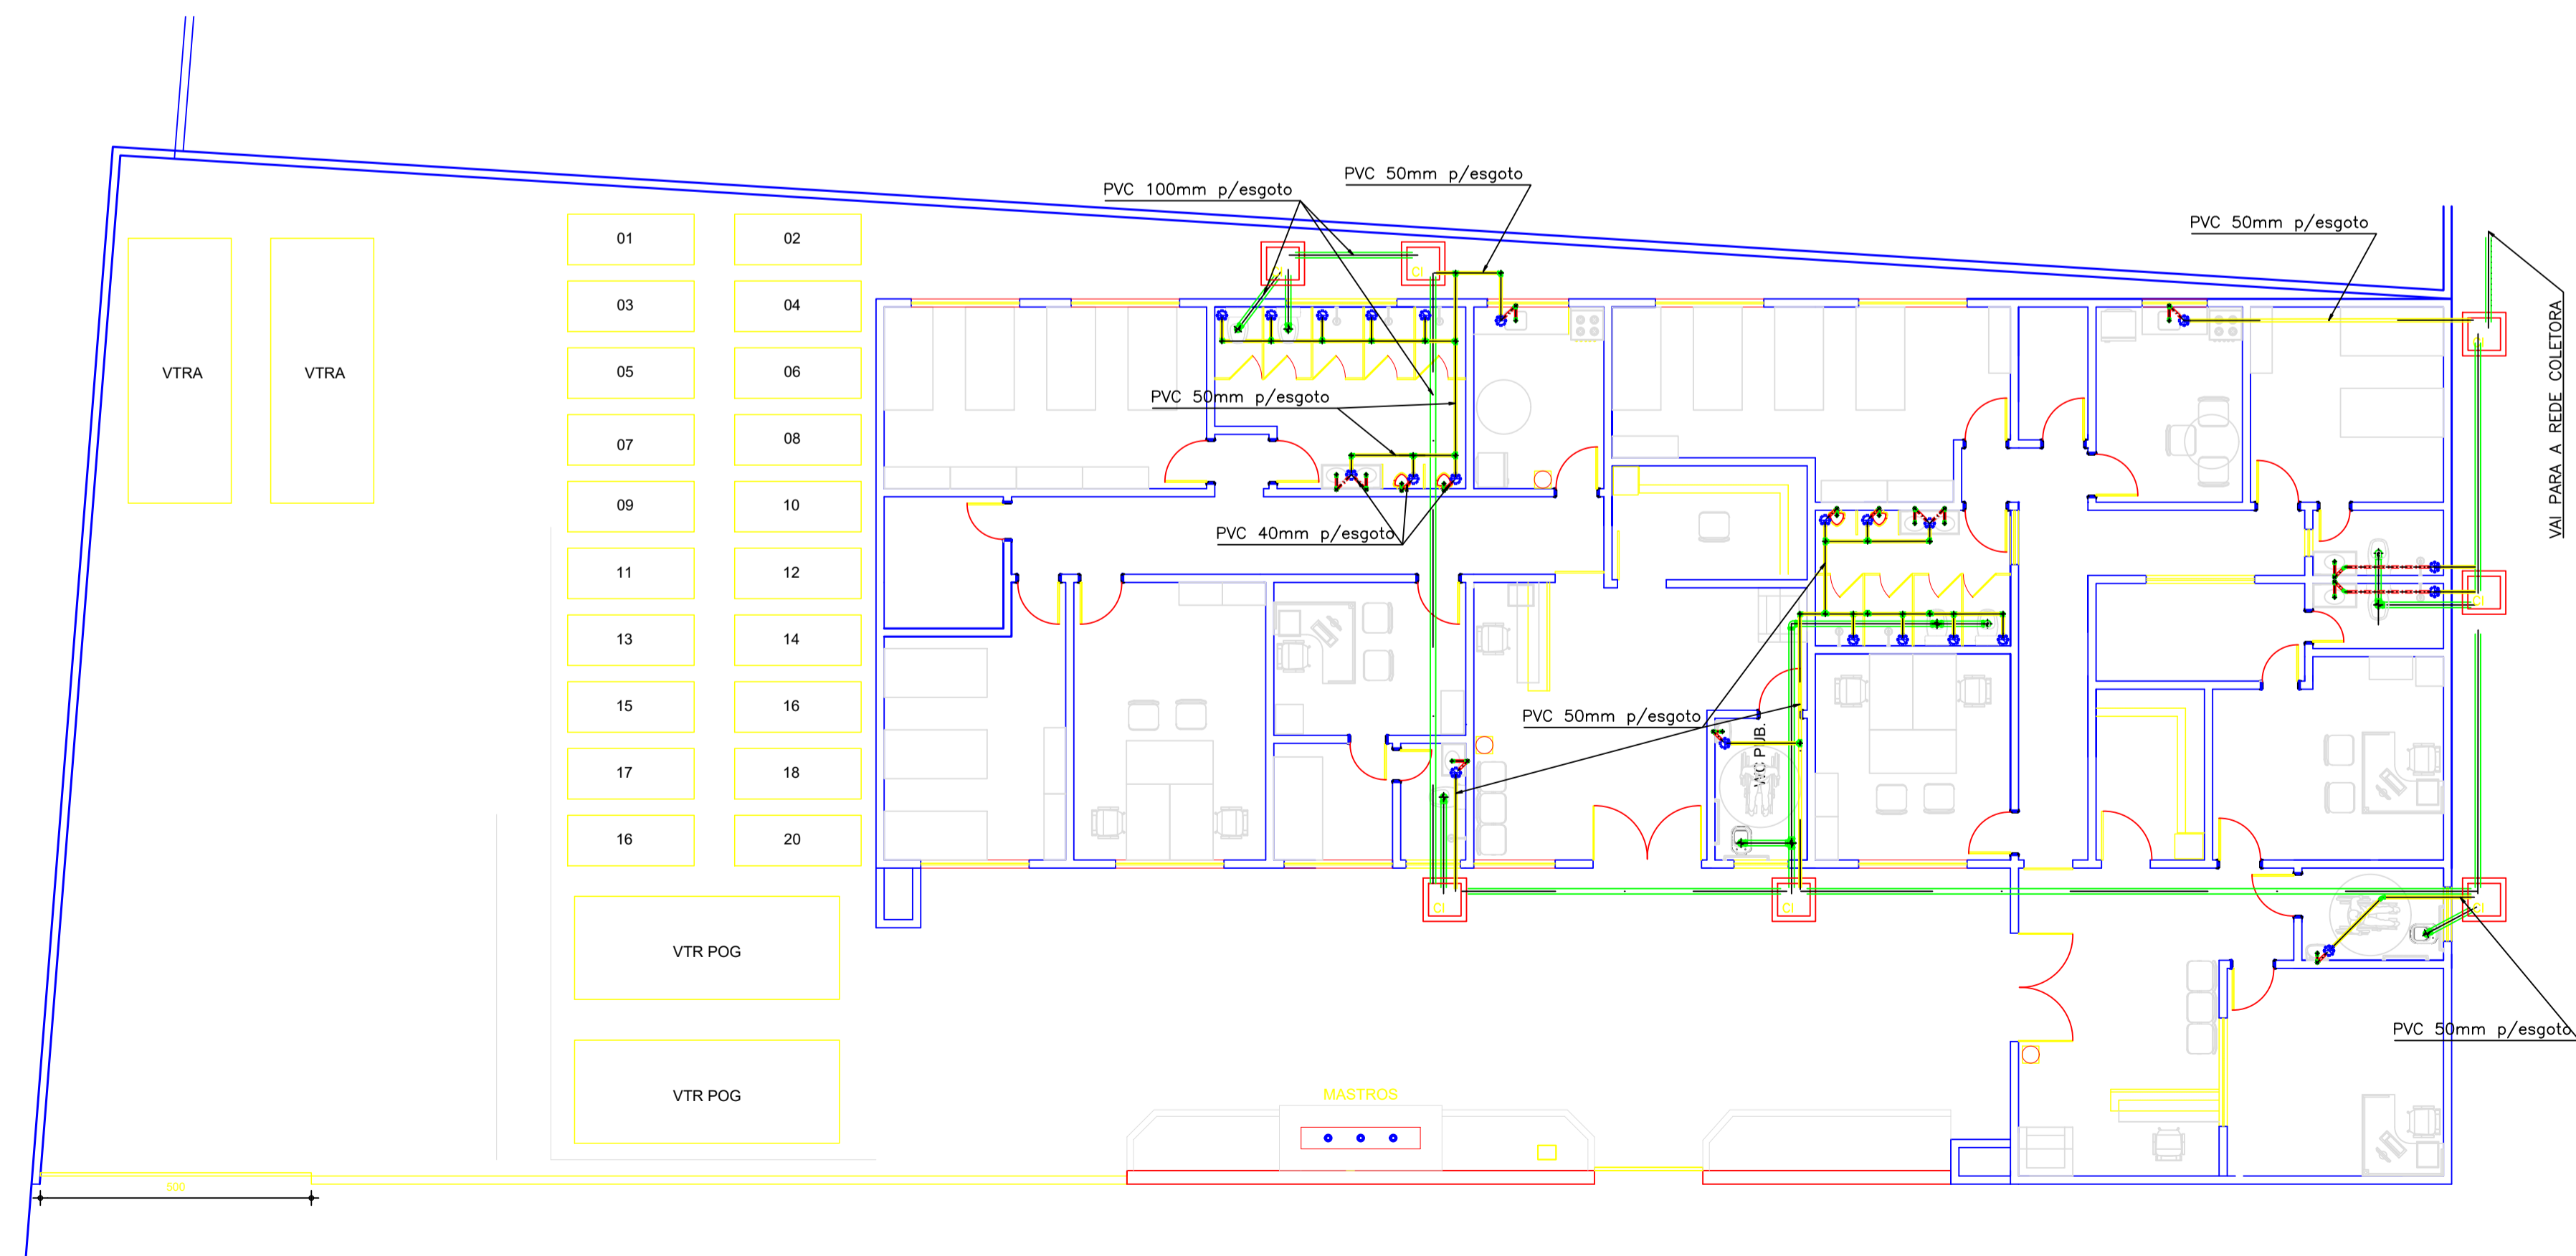

02 PLANTA SANITÁRIA
 ESCALA 1/100

- LEGENDA**
- TUBO PVC PARA ESGOTO 100mm
 - TUBO PVC PARA ESGOTO 50mm
 - - - TUBO PVC PARA ESGOTO 40mm

PREFEITURA MUNICIPAL DE PEDRA BRANCA

Obra: REFORMA DE PRÉDIO PARA IMPLANTAÇÃO DA BASE DO RAIO/POG - PEDRA BRANCA - CE
 Local: Rua Padre João Epifânio - nº 25

Projeto: PROJETO BÁSICO EXECUTIVO HIDROSSANITÁRIA

Desenho: Jorge Henrique | Adap. Desenho: Edvan Abreu | Área Total: 775,22m² | Área Construída: -
 Responsável: Eng. Civil Heitor Vieira Limaverde

Identificação dos Desenhos:
 01. Planta Hidráulica
 02. Planta Sanitária
 03. Planta de CI, CG e CP
 Legenda

Data: Setembro / 2021 | Escala: Indicada

03/05