

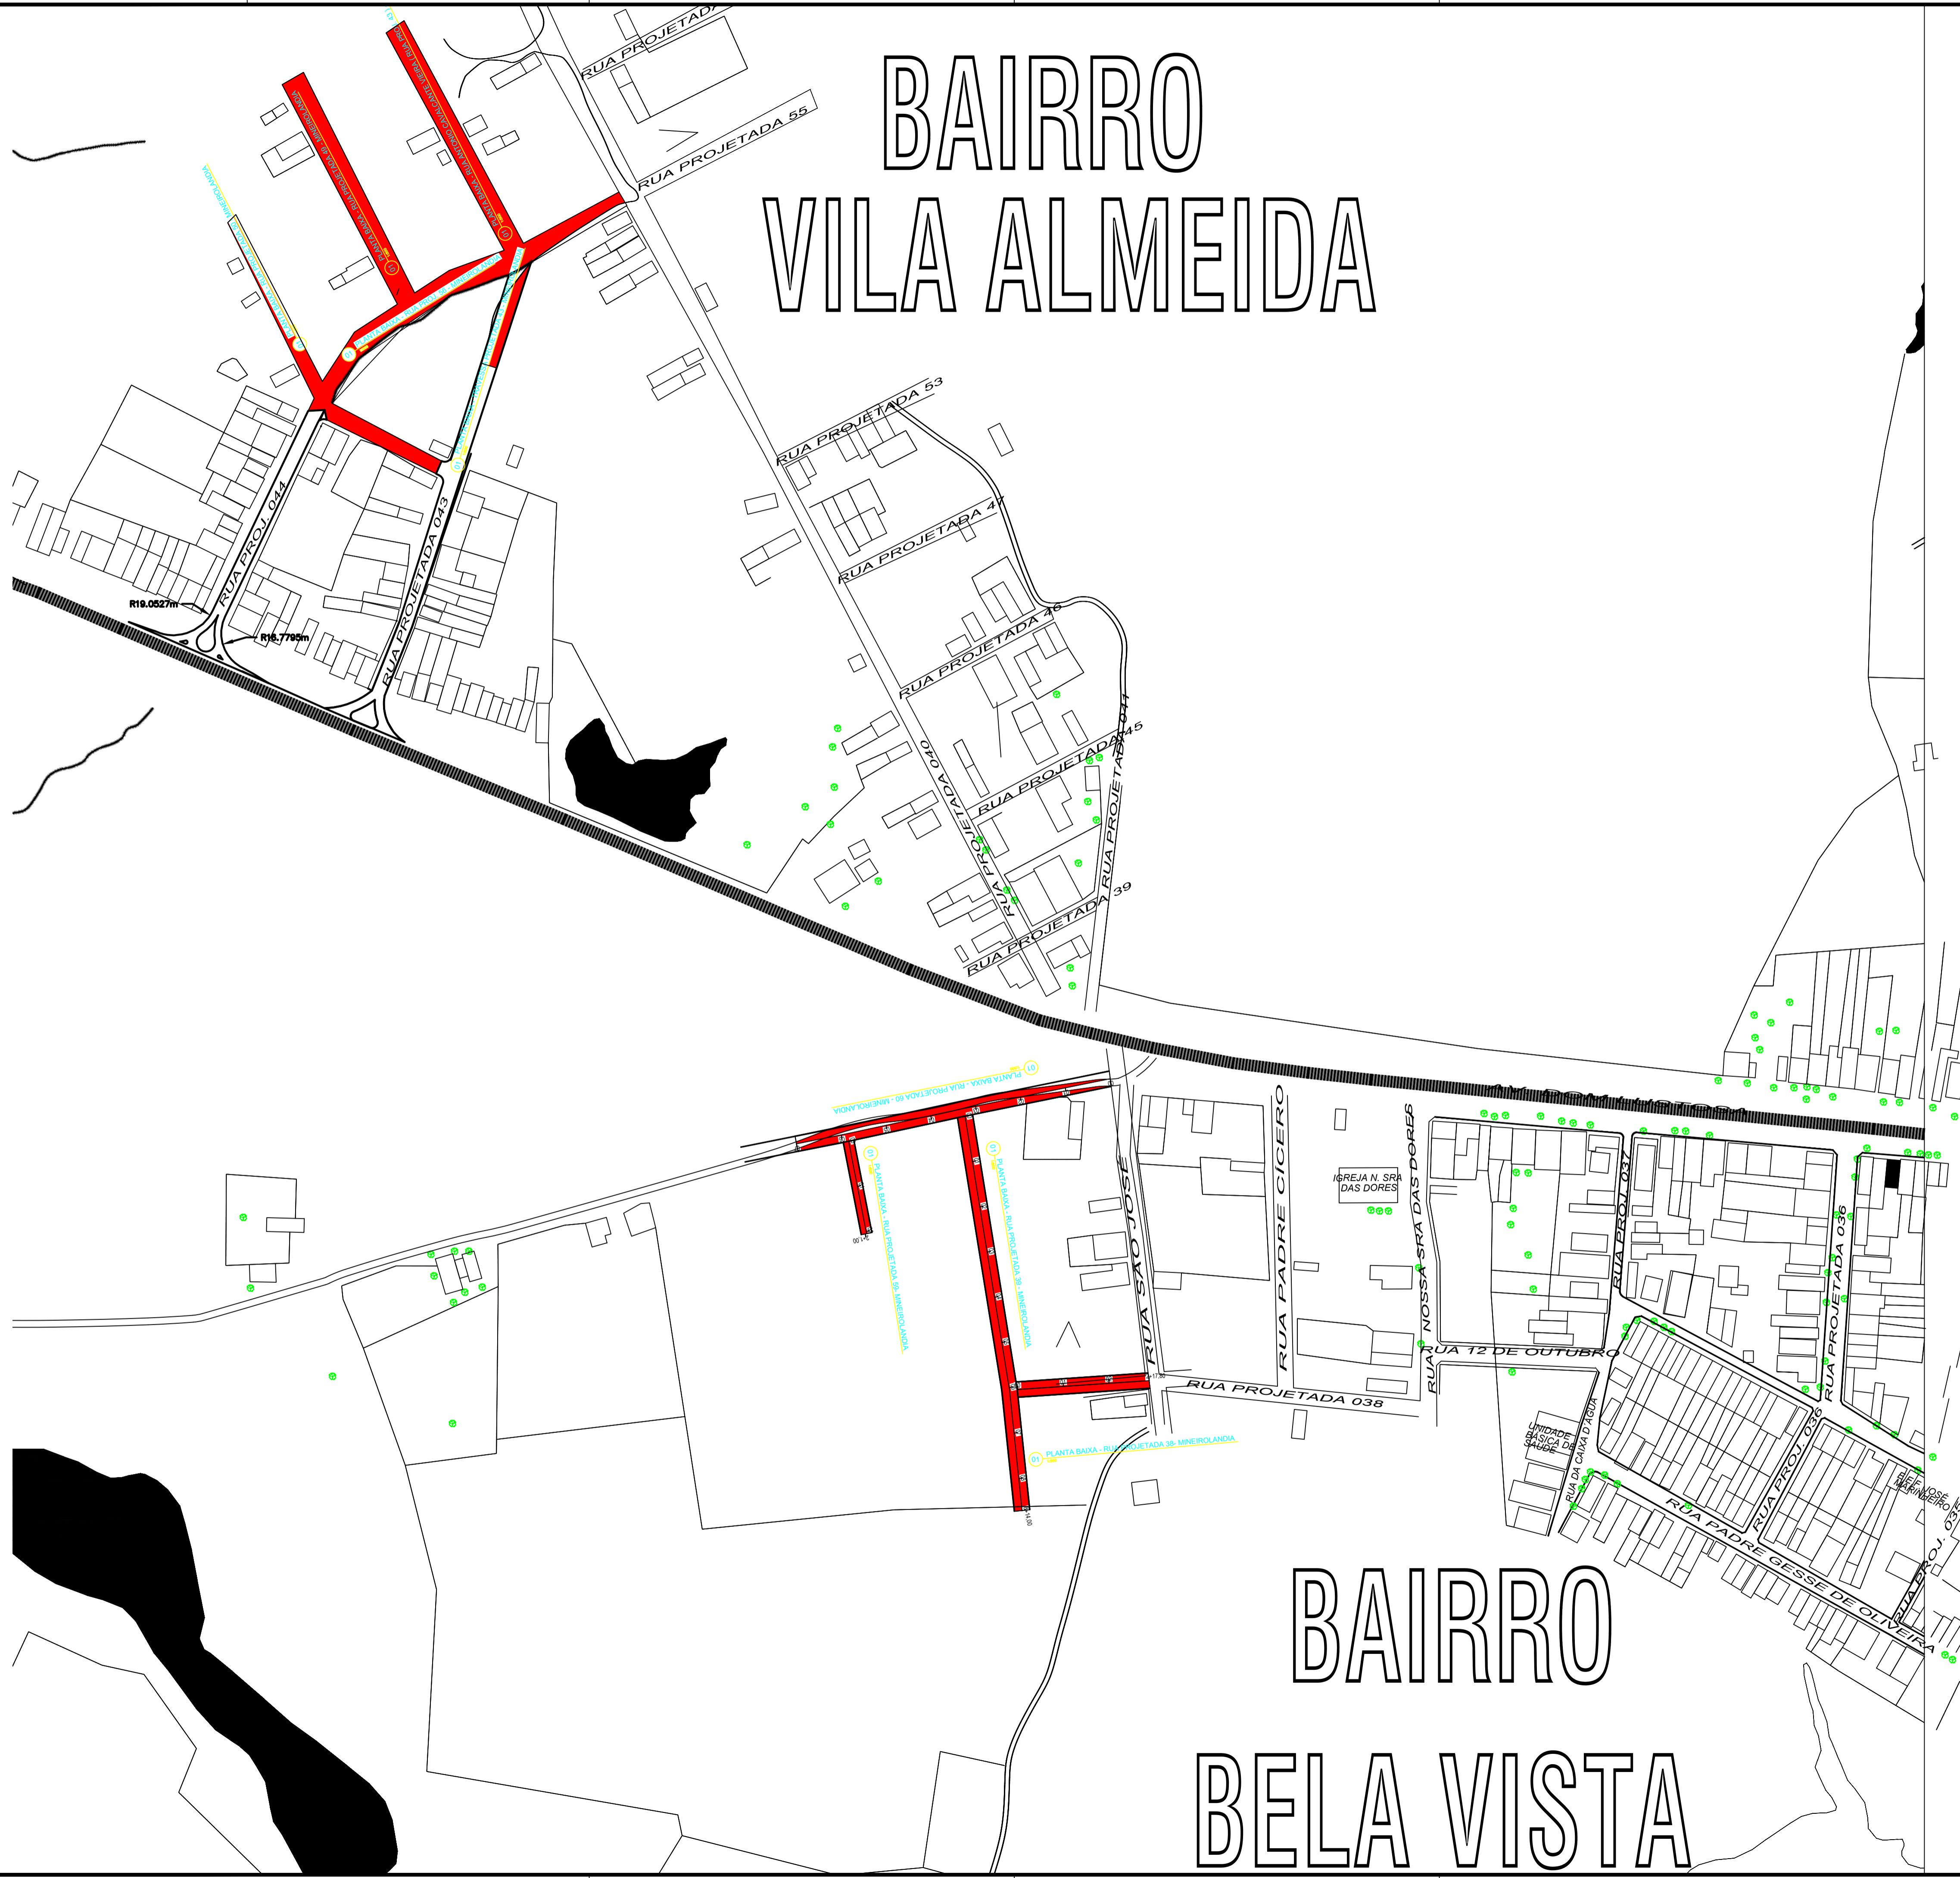
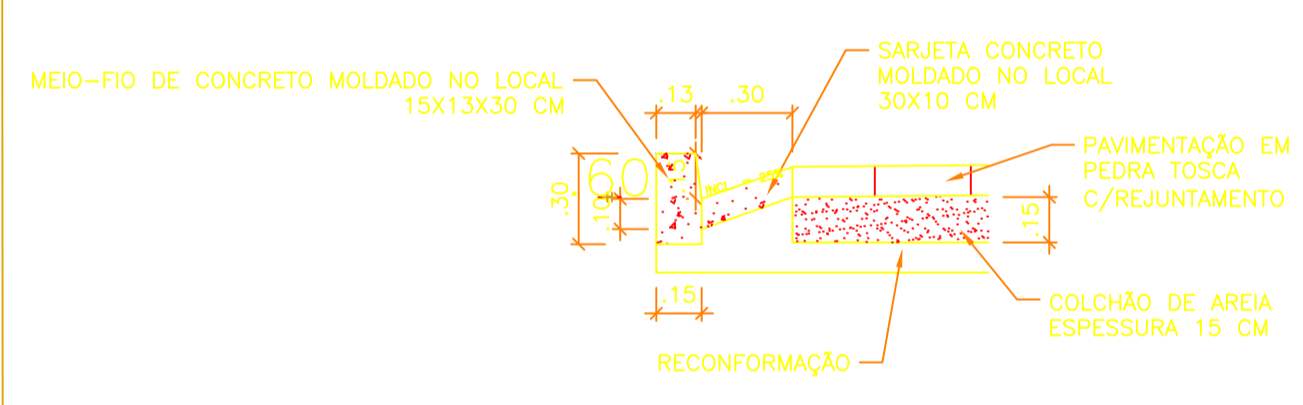
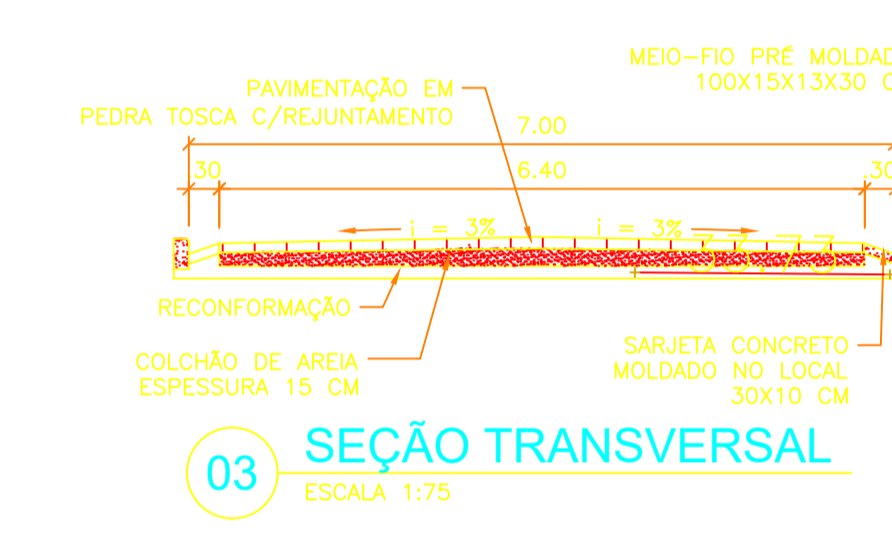


# BAIRRO VILA ALMEIDA

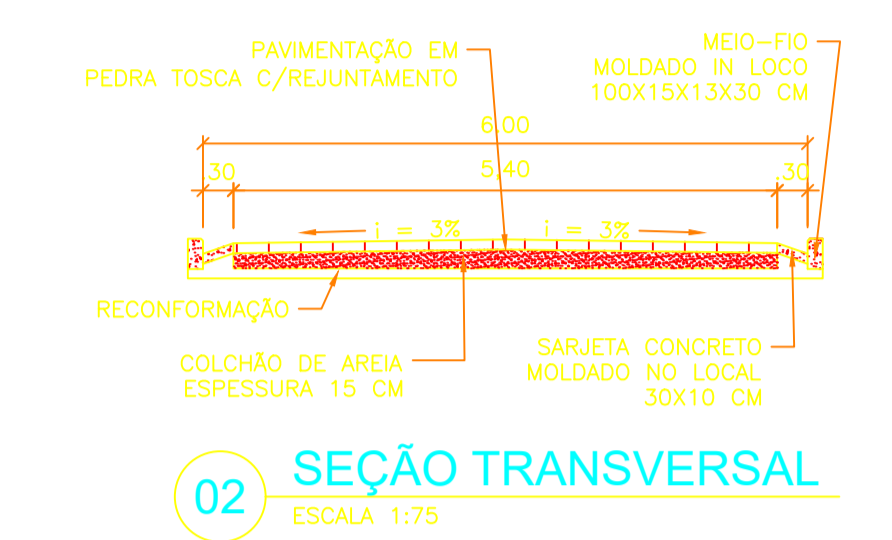

# BAIRRO BELA VISTA

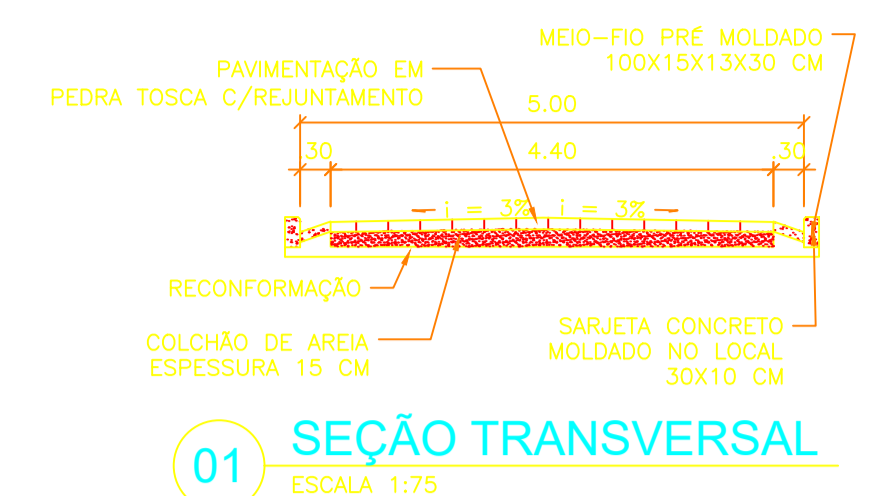

**LEGENDA SEÇÃO:**

- PAVIMENTAÇÃO EM PARALELEPÍPEDO
- COLCHÃO DE AREIA
- CONCRETO MEIO-FIO E SARJETA

**LEGENDA PLANTA BAIXA:**

- PAVIMENTAÇÃO EM PARALELEPÍPEDO

DIREITOS AUTORAIS RESERVADOS

REVISÃO	DESCRIÇÃO	DATA	RESP.
07	-	-	-
06	-	-	-
05	-	-	-
04	-	-	-
03	-	-	-
02	-	-	-
01	-	-	-
00	-	-	-

PREFEITURA MUNICIPAL DE PEDRA BRANCA - CE

PROJETO: PAV. EM PEDRA TOSCA C/REJUNTAMENTO EM DIVERSAS RUAS DA SEDE DO DISTRITO DE MINEIROLÂNDIA  
 ENGENHECO: DIVERSAS RUAS DA SEDE E DO DISTRITO DE MINEIROLÂNDIA - PEDRA BRANCA  
 ASSUNTO: PROJETO ARQUITETÔNICO  
 PLANTA ILUMINADA / PERFIL / CORTE TRANSVERSAL / DETALHES

REVISÃO: R00  
 DATA: JANEIRO/2022  
 ESCALA: SEM ESCALA  
 FOLHA: 02/05