
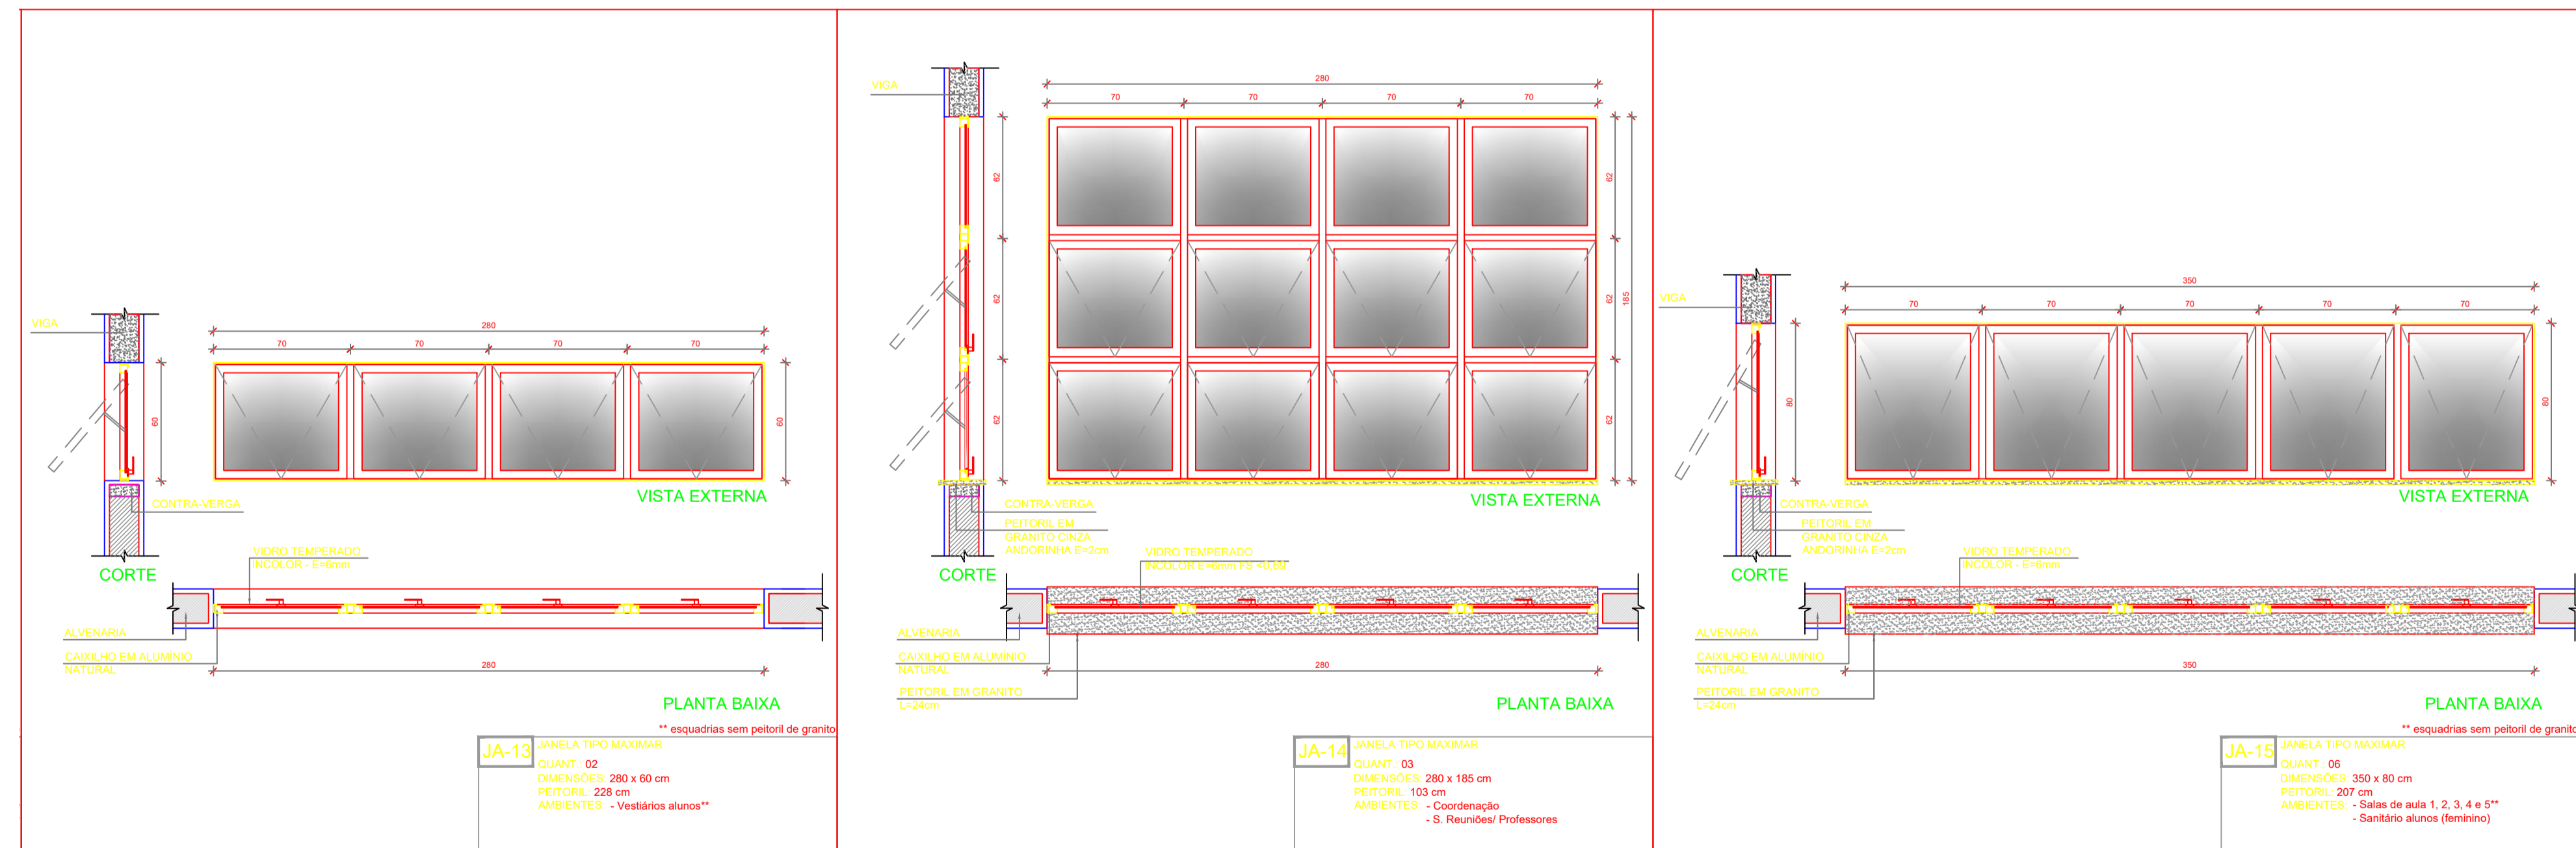


**NOTAS**

- MEDIDAS E NÍVEIS EM METROS;
- VERIFICAR POSIÇÃO EXATA DOS PILARES NO PROJETO ESTRUTURAL;
- VERIFICAR DETALHES CONSTRUTIVOS PERTINENTES NAS PRANCHAS DE DETALHAMENTO;
- EM CASO DE CONFLITO DE INFORMAÇÕES ENTRE O PROJETO GRÁFICO E O MEMORIAL DESCRITIVO, PREVALECE A INFORMAÇÃO CONTIDA NOS DESENHOS;
- ALTERAÇÕES NESTE PROJETO SOMENTE COM AUTORIZAÇÃO EXPRESSA DO FNDE

**REFERÊNCIAS:**

- PLANILHA DE QUANTITATIVOS
- MEMORIAL DESCRITIVO E ESPECIFICAÇÕES TÉCNICAS (MARCAS/FABRICANTES DE MATERIAIS RELACIONADOS AOS PROJETOS CONSTITUÍM-SE APENAS COMO REFERÊNCIA. O FNDE NÃO DIRECIONA A ESCOLHA DE MARCAS E NÃO MANTÉM CADASTRO DE FABRICANTES)

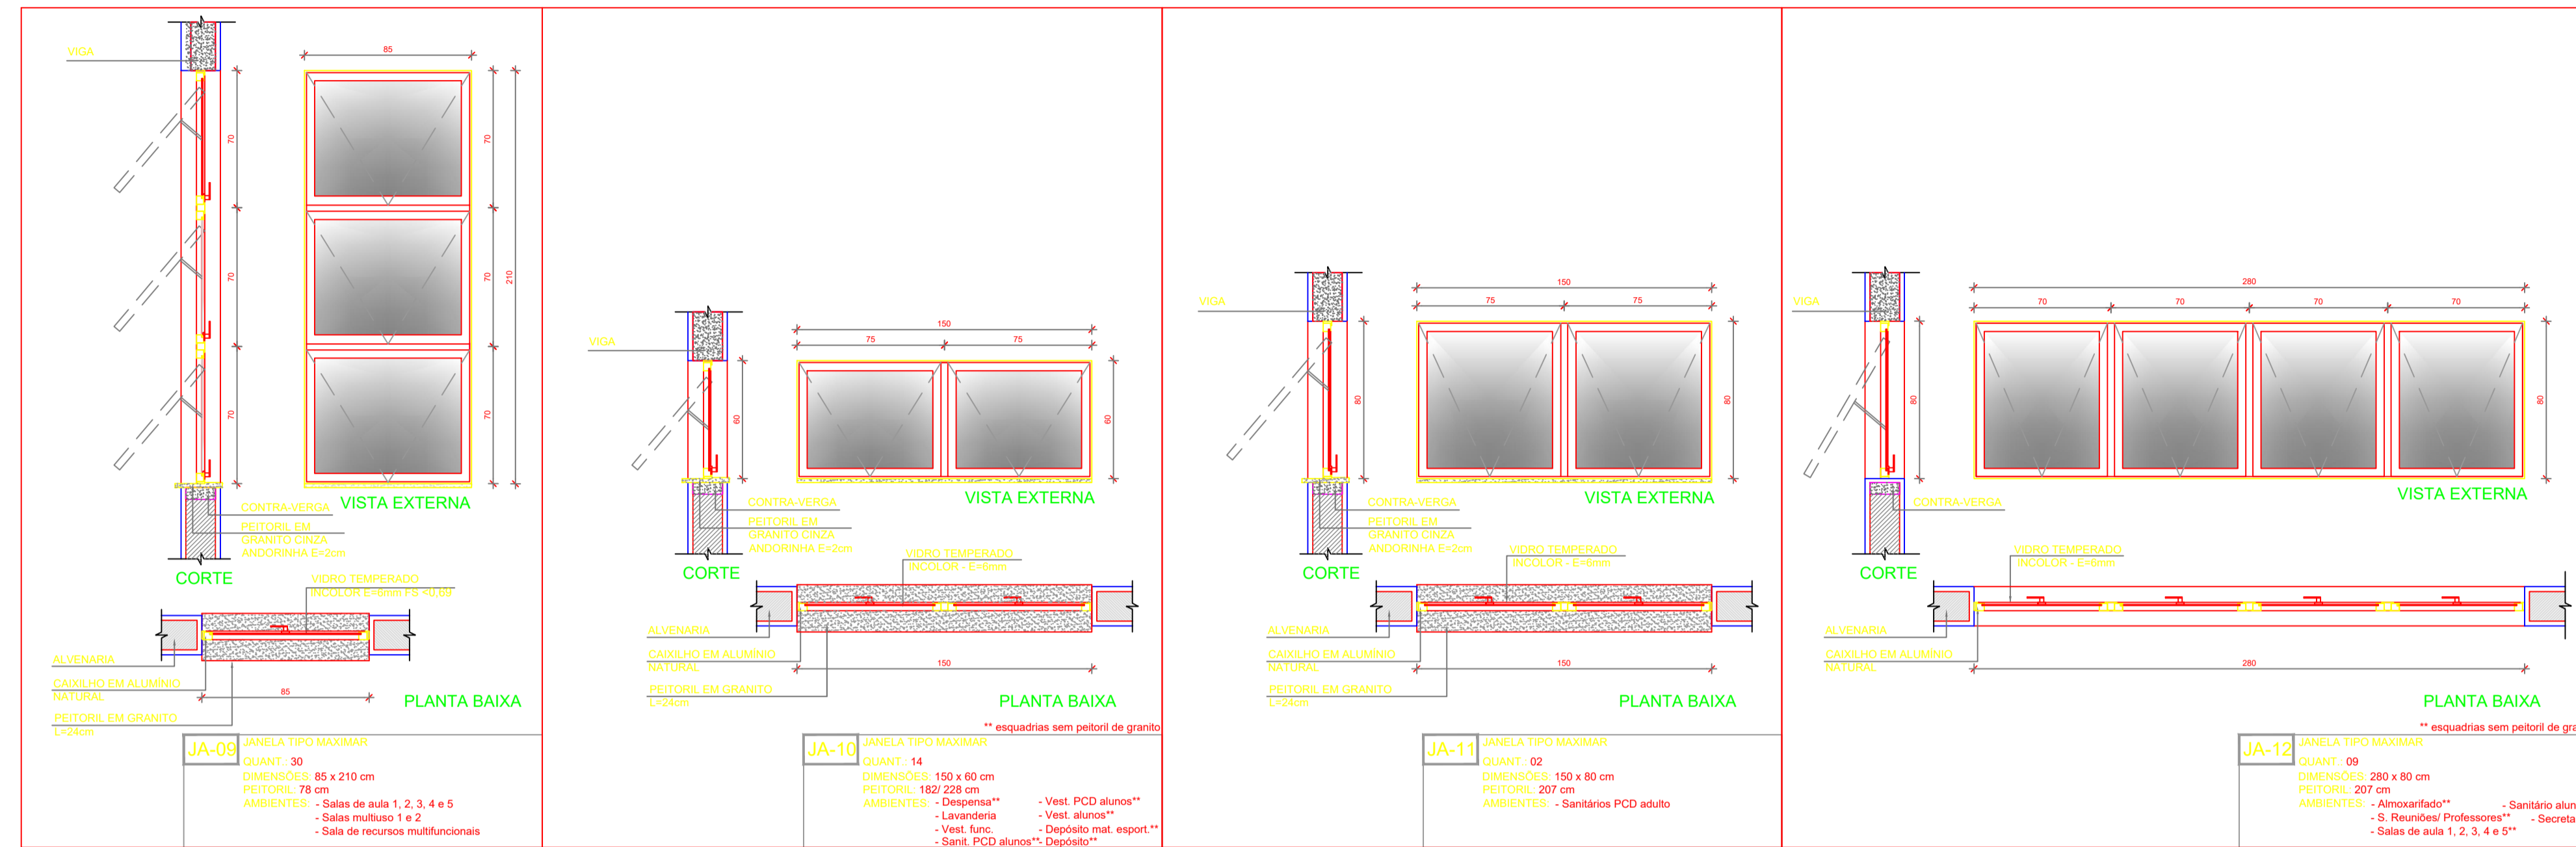

**1** DETALHAMENTO DAS JANELAS  
 ESCALA: 1/25

**MAPA DE ESQUADRIAS - JANELAS**

JANELAS DE ALUMÍNIO NATURAL							
Ref.	Quantidade	Dimensões (cm)	Tipo	Área (m²)	Área Total (m²)	Peitoril (cm)	Ambientes
JA-1	02	210 x 130	comer+bandeira	2,73	5,46	80	Cozinha*
JA-2	03	150 x 140	comer	2,10	6,30	102	Copa dos funcionários, Lavandaria
JA-3	01	280 x 205	comer+bandeira	5,74	5,74	85	Secretaria
JA-4	04	280 x 185	comer+bandeira	5,18	20,72	103	Secretaria, Direção, Coordenação
JA-5	03	350 x 185	comer+bandeira	6,47	19,42	103	Cozinha*
JA-6	01	350 x 120	lata	4,20	4,20	103	Secretaria
JA-7	03	280 x 230	lata+bandeira	5,42	16,26	55	Biblioteca
JA-8	01	700 x 280	lata+bandeira	20,20	20,20	55	Biblioteca
JA-14	03	280 x 185	maximar	5,18	15,54	103	Sala de reunião/prof. Atendimento/orientação
JA-15	13	350 x 80	maximar	2,80	36,40	207	Salas de aula**

\* AS JANELAS DA COZINHA DEVEM PREVER TELA.  
 \*\* ESQUADRIA SEM PEITORIL DE GRANITO.

Nº	DATA	DESCRIÇÃO
CONTROLE DE REVISÕES		

**FNDE** Fundo Nacional de Desenvolvimento da Educação

**MINISTÉRIO DA EDUCAÇÃO**

**PROJETO PADRÃO - FNDE**

PROPRIETÁRIO: \_\_\_\_\_

ENDEREÇO: \_\_\_\_\_

MUNICÍPIO – UF: \_\_\_\_\_

PROPRIETÁRIO: \_\_\_\_\_

RESP. TÉCNICO: **CREA**

AUTOR DO PROJETO: **GAU**

DLFO: \_\_\_\_\_

CREA: \_\_\_\_\_

RA: \_\_\_\_\_

OBSERVAÇÕES: \_\_\_\_\_

**ESCOLA 13 SALAS DE AULA - MODELO TÉRREO**  
**PROJETO DE ARQUITETURA**

DETALHAMENTO DE ESQUADRIAS			ARQ
JANELAS			
COORDENAÇÃO CGEST - Coordenação Geral de Infraestrutura Educacional	REVISÃO R.00	ESCALA 1/25 DATA EMISSÃO JANEIRO/2022	FRANCHA 14/52