




NOTAS
 - MEDIDAS E ÁREAS EM METROS;
 - VERIFICAR POSIÇÃO EXATA DOS PLANOS NO PROJETO ESTRUTURAL;
 - VERIFICAR ALIQUÍDAS CONSTRUTIVAS PERTINENTES NAS PLANILHAS DE DETALHAMENTO;
 - EM CASO DE CONFLITO DE INFORMAÇÕES ENTRE O PROJETO DE ARQUITETURA E O PROJETO DE ENGENHARIA, PREVALECE A INFORMAÇÃO CONTIDA NO DESENHO;
REFERÊNCIAS
 - PLANILHA DE QUANTITATIVOS;
 - MEMORIAL DESCRITIVO E ESPECIFICAÇÕES TÉCNICAS MARCADA FORNADANTE DE MATERIAIS RELACIONADOS AOS MATERIAIS CONSTITUTIVOS DE APARELHOS REFERENCIADOS E ESCOLAS DE MARQUE E MACROITEMS DO CADASTRO DE FABRICANTES.

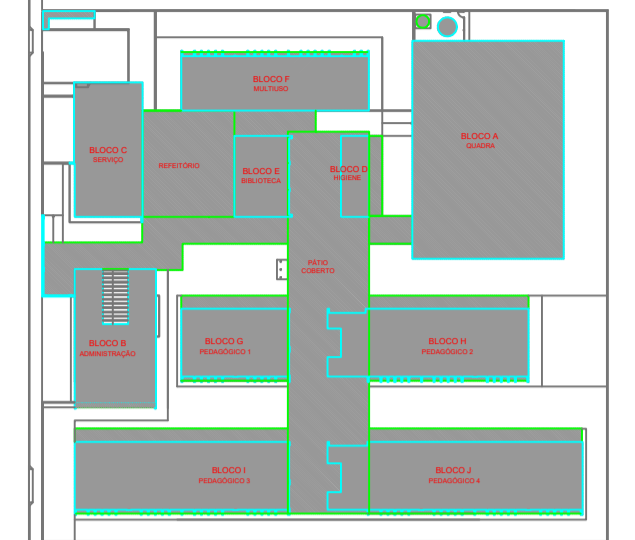


CROQUI DE REFERÊNCIA

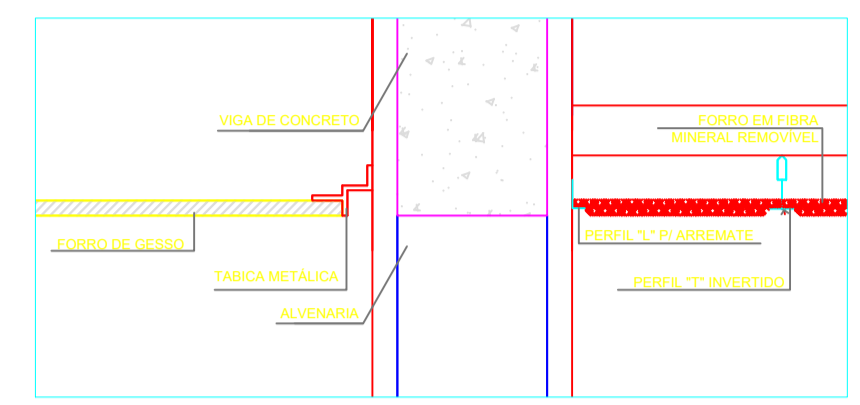


2 DETALHE 1: NEGATIVO E FIXAÇÃO FORRO MINERAL
 ESCALA 1:5

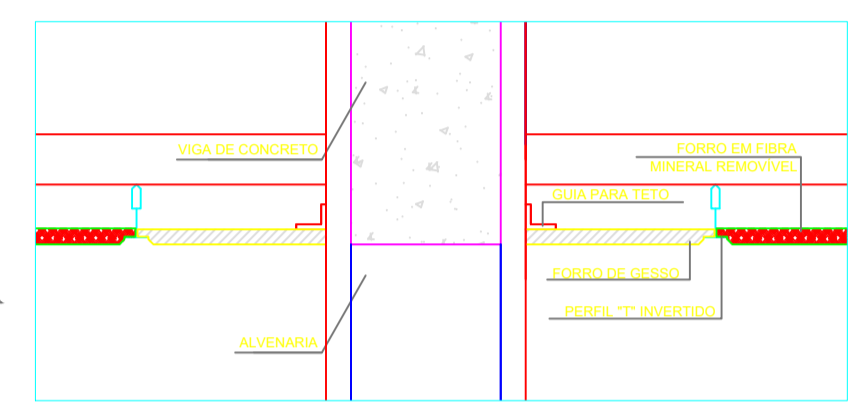

3 DETALHE 2: FORRO MINERAL E GESSO
 ESCALA 1:5

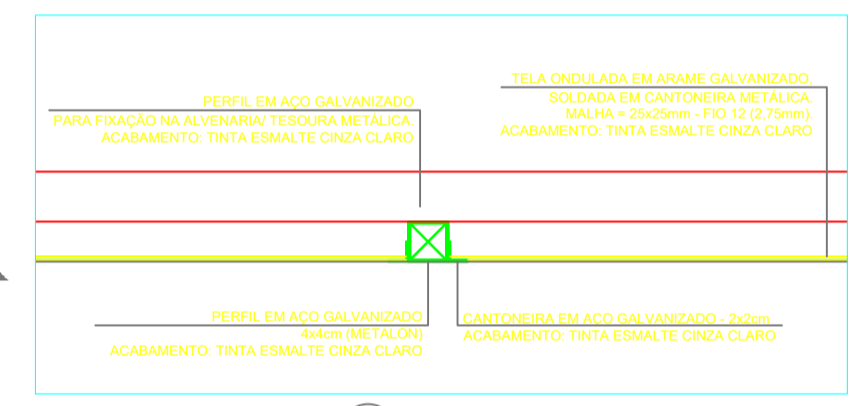

4 DETALHE 3: FORRO TELA ONDULADA
 ESCALA 1:5

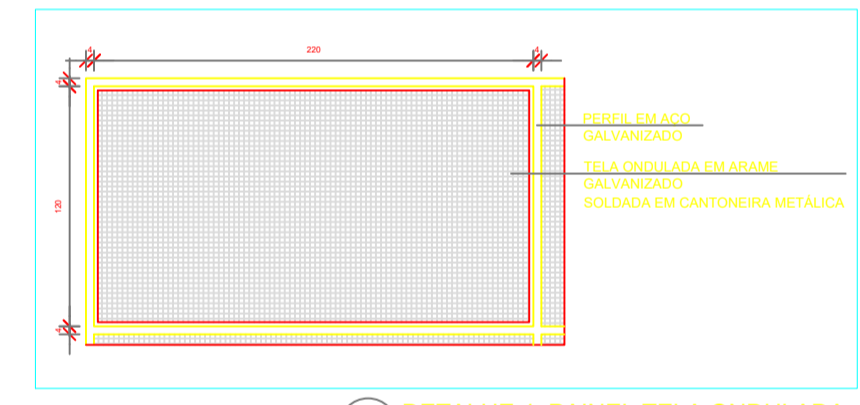

5 DETALHE 4: PAINEL TELA ONDULADA
 ESCALA 1:5

LEGENDA ESPECIFICAÇÃO DE TETO

DESCRIÇÃO	ÁREA
FORRO EM GESSO ACABAMENTO COM MASSA CORIDA E FINURA FINISSIMA BRANCA (M2)	182,20 M²
FORRO EM FORRO MINERAL RESERVISTAS (COMBUSTIVEL) ACABADO INTERIORETELA TELA T. INVERTIDO (M2)	1.984,00 M²
FORRO DE TELA ONDULADA EM ALUMINIO GALVANIZADO - COM TINTA EMALTE CINZA CLARO (M2)	276,40 M²
LAJE DE CONCRETO	

LEGENDA DE APARELHOS

DESCRIÇÃO	QUANTIDADE

1 PLANTA DE FORRO
 ESCALA 1:100

Nº	DATA	DESCRIÇÃO
CONTROLE DE REVISÕES		
FNDE Fundo Nacional de Desenvolvimento Educacional MINISTÉRIO DA EDUCAÇÃO		
PROJETO PADRÃO - FNDE		
PROPRIETÁRIO:		
ENGENHEIRO:		
MUNICÍPIO - UF:		
PROPRIETÁRIO:		
RESP. TÉCNICO: CREA		
AUTOR DO PROJETO: CAU		
ELFO	CREA	
	REA	
OBSERVAÇÕES:		
ESCOLA 13 SALAS DE AULA - MODELO TÉRREO PROJETO DE ARQUITETURA		
COORDENAÇÃO: COEST - Coordenação Geral de Infraestrutura Educacional	PLANTA DE FORRO R.00	ARQ
REVISÃO: R.00	REVISÃO: R.00	INDICAÇÃO: JAN/2022
DATA: (12/06/2022)		PÁGINA: 06/52