


NOTAS


- MEDIDAS E DIMENSÕES EM METROS.
- VERIFICAR POSIÇÃO E DIMENSÃO DOS PILARES NO PROJETO ESTRUTURAL.
- VERIFICAR TABELAS CONSTITUTIVAS PERTINENTES NAS FICHAS DE DETALHAMENTO.
- ELABORAÇÃO DE CONTROLE DE REVISÕES ENTRE O PROJETO COMPLETO E O MEMORIAL DESCRITIVO, PREVISÃO E REFORMAÇÃO CONTINUA NOS DESENVOLVIMENTOS.
- AS TENDÊNCIAS NESTE PROJETO ORIENTAM-SE COM AUTORIZAÇÃO EXPRESSA DO FINEE.

REFERÊNCIAS

- PLANILHAS DE QUANTITATIVOS.
- MEMORIAL DESCRITIVO E ESPECIFICAÇÕES TÉCNICAS MARCADAS FABRICANTES DE MATERIAIS RELACIONADOS AOS PRODUTOS CONSTITUTIVOS DE REFERÊNCIA, O QUE NÃO ORIENTA A ESCOLHA DE MARCA E SIM MANTER O CATALOGO DE FABRICANTES.

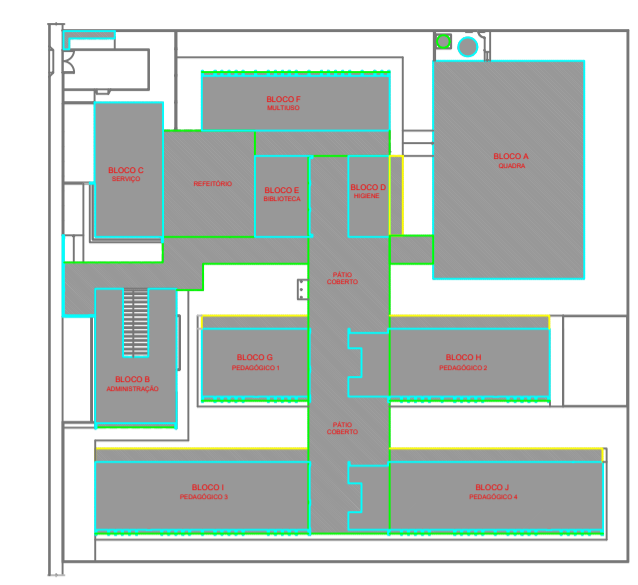

CROQUI DE REFERÊNCIA

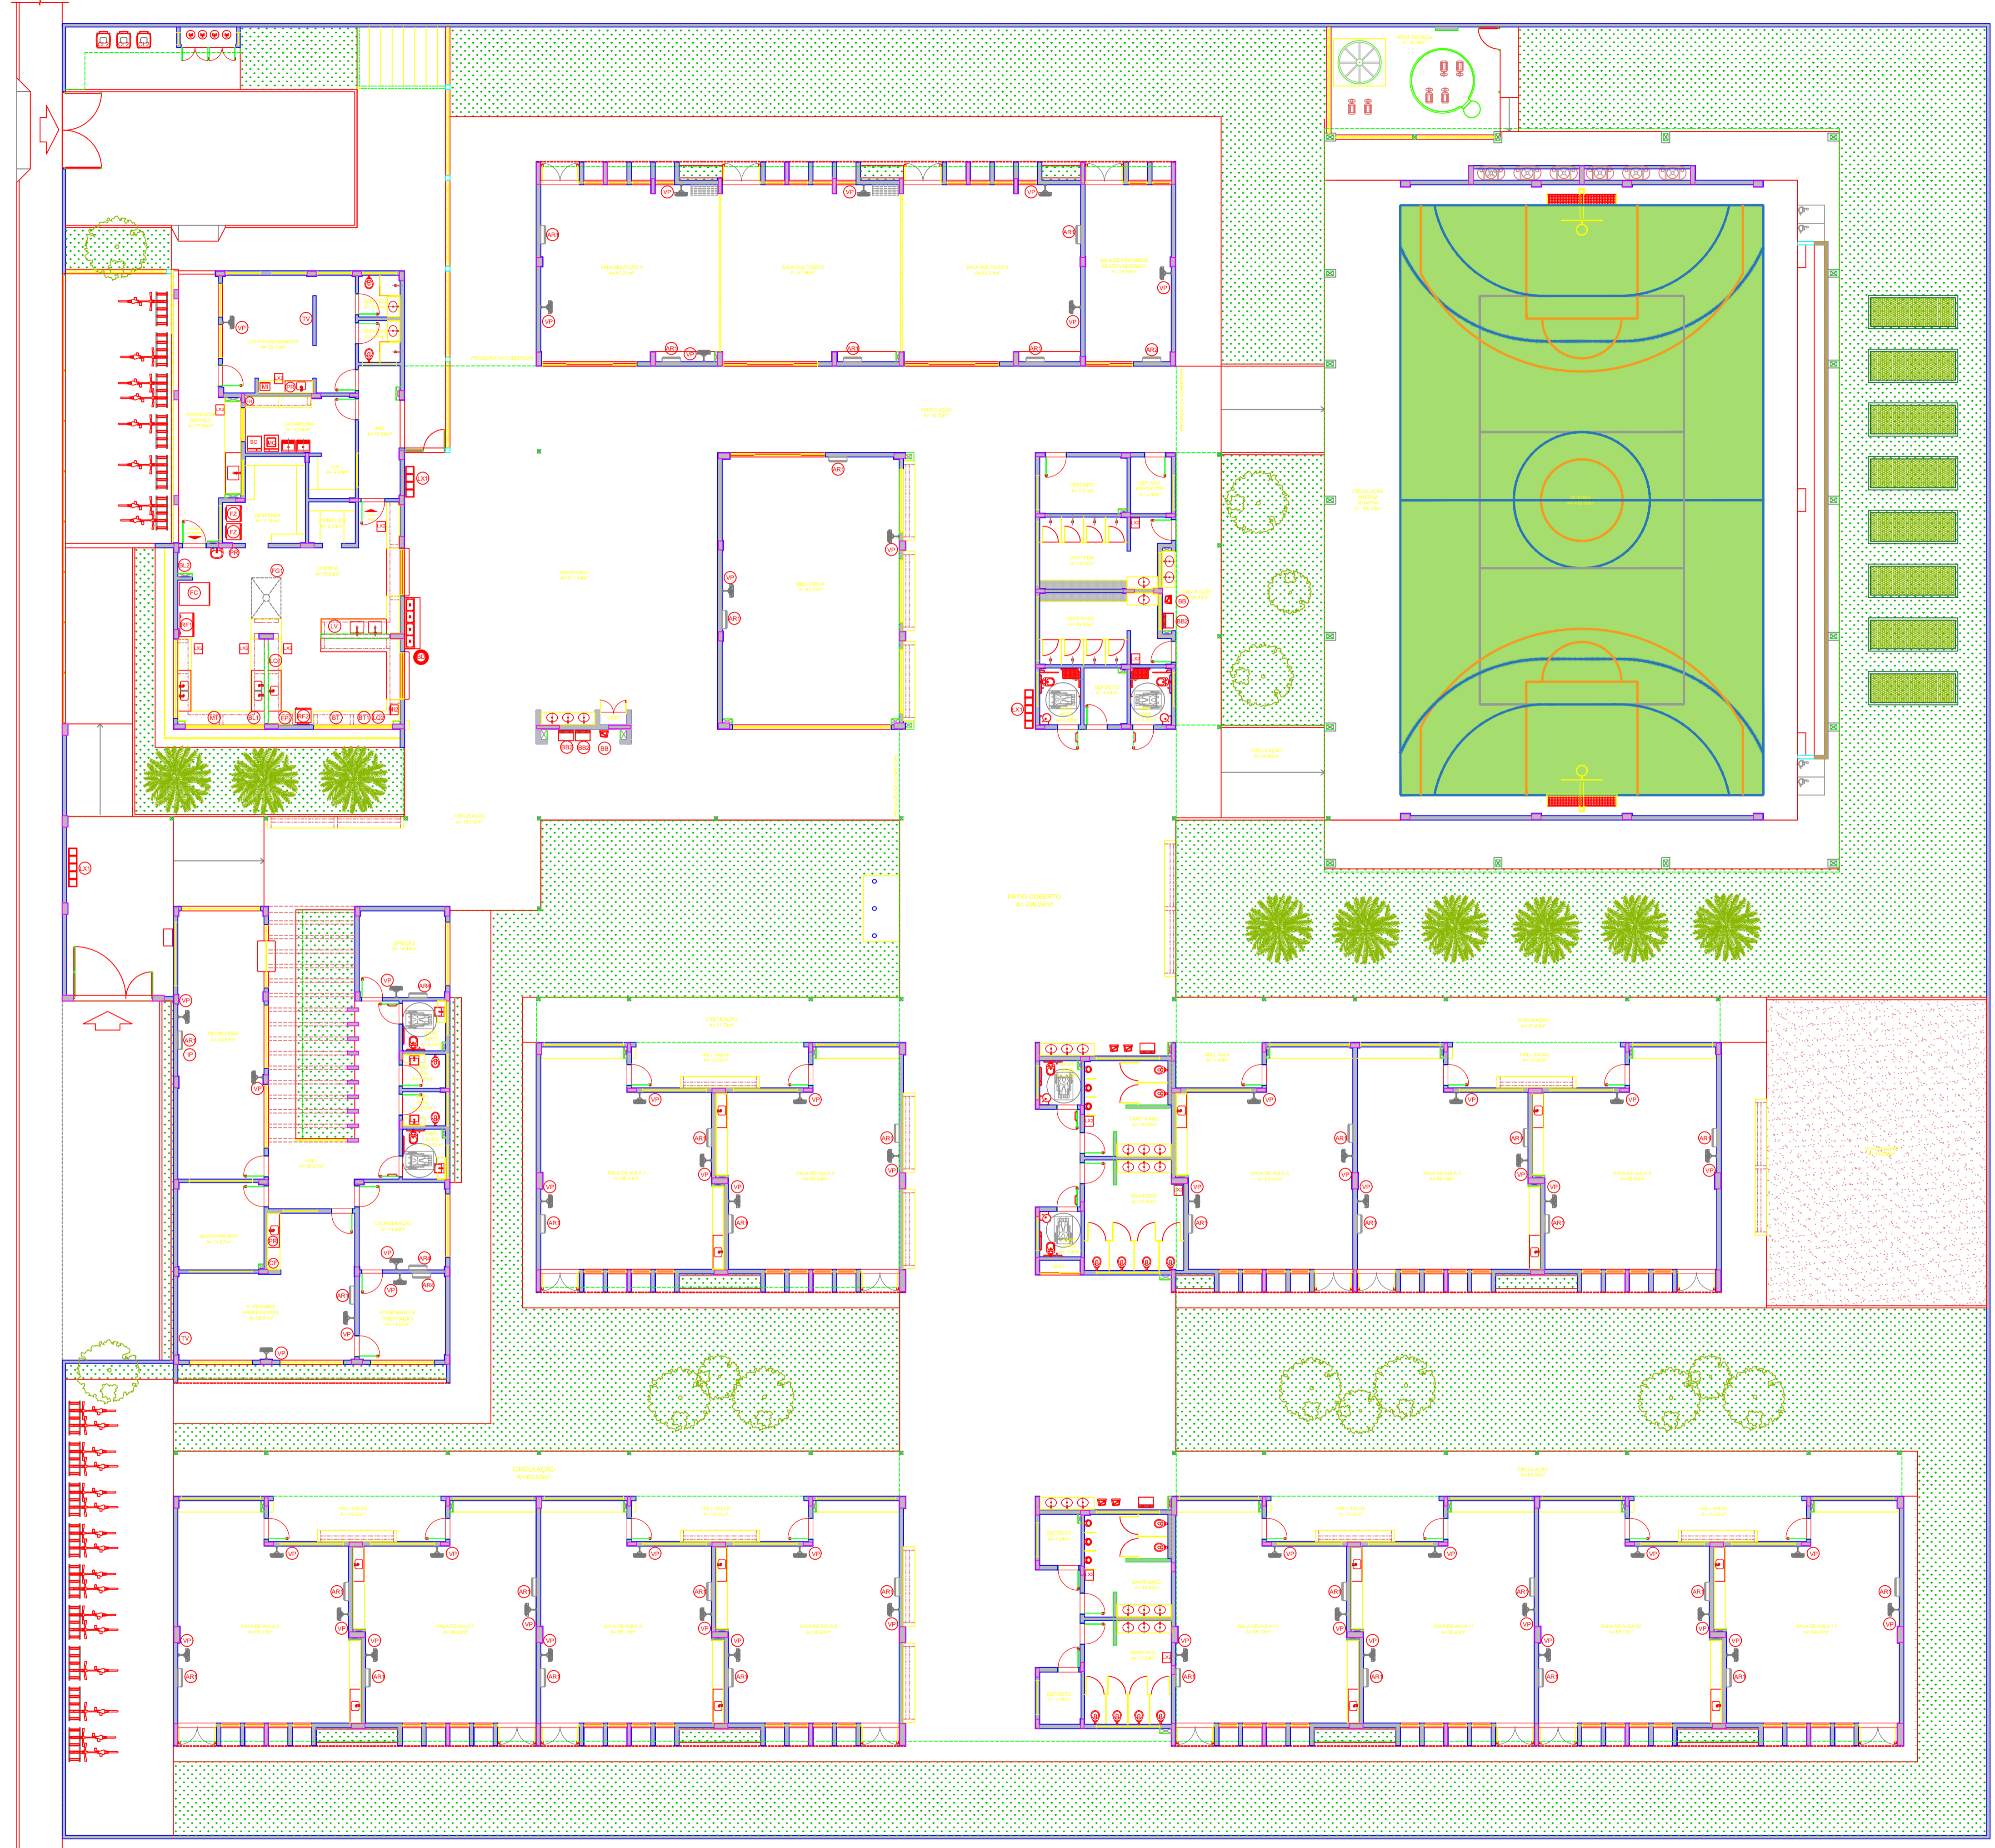

EQUIPAMENTO	
LEGENDA	DESCRIÇÃO
[Symbol]	REFRIGERADOR VERTICAL INDUSTRIAL 4 PORTAS (COZINHA)
[Symbol]	REFRIGERADOR DOMÉSTICO 'TRIOSTREE' 418L (COZINHA)
[Symbol]	FREEZER INDUSTRIAL VERTICAL 500L (COZINHA)
[Symbol]	FOGO COMERCIAL DE QUEIMADORES COM 3 FORNOS (COZINHA)
[Symbol]	FORNO COMBUSTÍVEL A GÁS (COZINHA)
[Symbol]	LAVALOÇAS (COZINHA)
[Symbol]	BALANÇA DIGITAL CAPACIDADE 100 KG (COZINHA)
[Symbol]	BALANÇA PLANIMÉTRICA 100 KG (COZINHA)
[Symbol]	LIQUIDIFICADOR INDUSTRIAL CAPACIDADE DE 10L (COZINHA)
[Symbol]	LIQUIDIFICADOR COMERCIAL CAPACIDADE DE 10L (COZINHA)
[Symbol]	BATEDORA PLANIMÉTRICA 12L (COZINHA)
[Symbol]	BATEDORA PLANIMÉTRICA 8L (COZINHA)
[Symbol]	MICROONDAS 80L - LÍNEA BRANCA (COPA)
[Symbol]	MICROONDAS 24L - LÍNEA COMERCIAL (COZINHA)
[Symbol]	ESPRESSOR DE FRUTAS CÍTRICAS (COZINHA)
[Symbol]	MÁQUINA PROCESSADORA DE ALIMENTOS (COZINHA)
[Symbol]	CAFETERIA (SALA PROFESSORES)
[Symbol]	PURIFICADOR DE ÁGUA 10L PROFESSORES/COPA (COZINHA)
[Symbol]	REDECORADOR ELÉTRICO ACESSÍVEL (REFEITÓRIO, PATIO COBERTO, VESTIÁRIOS ALUNOS)
[Symbol]	REDECORADOR INDUSTRIAL 20L (REFEITÓRIO, PATIO COBERTO, VESTIÁRIOS ALUNOS)
[Symbol]	BALÇÃO FÉRMO DE DISTRIBUIÇÃO (REFEITÓRIO)
[Symbol]	LAVADORA DE ROUPAS LÍNEA BRANCA 11 KG (LAVANDERIA)
[Symbol]	SECADORA DE ROUPAS LÍNEA BRANCA 10 KG (LAVANDERIA)
[Symbol]	FERRÃO ELÉTRICO (LAVANDERIA)
[Symbol]	CAPIRO COLETOR DE LÍQUIDO (PATIO SERVIÇO)
[Symbol]	LIXEIRA COM PEDAL 50L (PATIO ALUNOS, VESTIÁRIOS ALUNOS, COZINHA, LAVANDERIA, SERVIÇO, COPA)
[Symbol]	CONJUNTO DE LÍNEA PARA COLETA SELETIVA (REFEITÓRIO, PATIO COBERTO, VESTIÁRIOS)
[Symbol]	APARELHO DE AR CONDICIONADO 12.000 BTU'S (SECRETARIA, BIBLIOTECA, S. SALA TI, S. ALUNOS)
[Symbol]	APARELHO DE AR CONDICIONADO 12.000 BTU'S (REFEITÓRIO MULTIFUNÇÕES)
[Symbol]	APARELHO DE AR CONDICIONADO 12.000 BTU'S (COORDENAÇÃO, DIREÇÃO, OPERAÇÃO)
[Symbol]	RELEZADOR DE 3P (SECRETARIA, COPA)
[Symbol]	IMPRESSORA (SECRETARIA)
[Symbol]	VENTILADOR DE PAREDE (BIBL., COORD., S. PROFES., DIREÇÃO, COPA, BIBLIOTECA, S. SALA TI, REFEITÓRIO MULTIFUNÇÕES, S. ALUNOS)

Nº	DATA	DESCRIÇÃO
CONTROLE DE REVISÕES		

FNDE Fundo Nacional de Desenvolvimento Educacional
MINISTÉRIO DA EDUCAÇÃO

PROJETO PADRÃO - FNDE

PROPRIETÁRIO: _____
 ENDEREÇO: _____
 MUNICÍPIO - UF: _____

PROPRIETÁRIO: _____
 RESP. TÉCNICO: **CREA**

AUTOR DO PROJETO: **CAU**

CLFO: _____
 CREA: _____
 RA: _____

OBSERVAÇÕES: _____