




1 BANCO BICICLETÁRIO
ESCALA

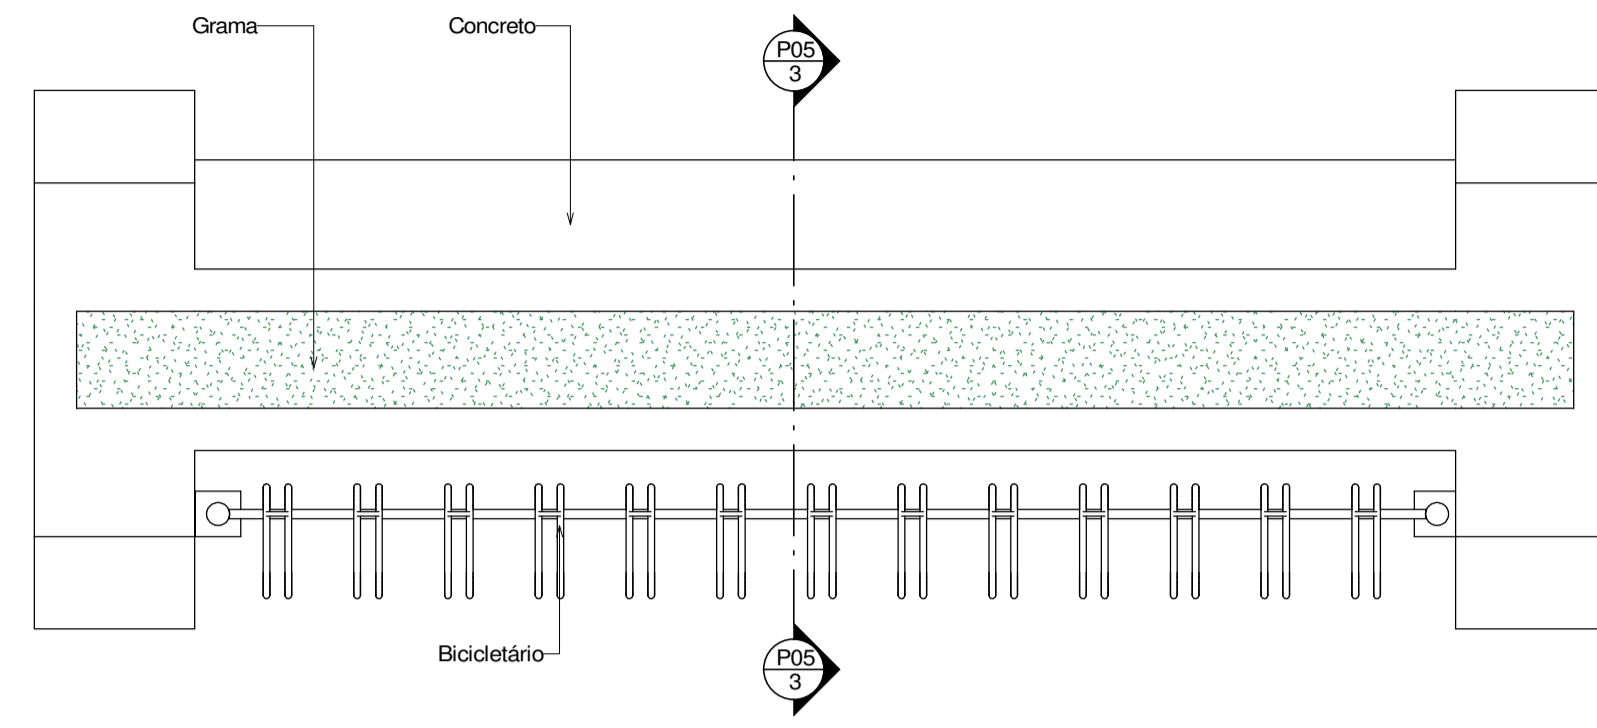


2 BANCO BICICLETÁRIO
ESCALA 1:25

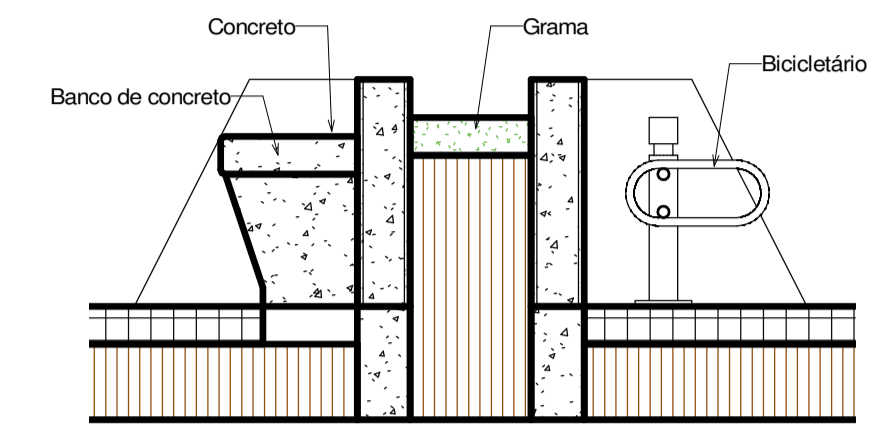


3 CORTE G-G
ESCALA 1:20

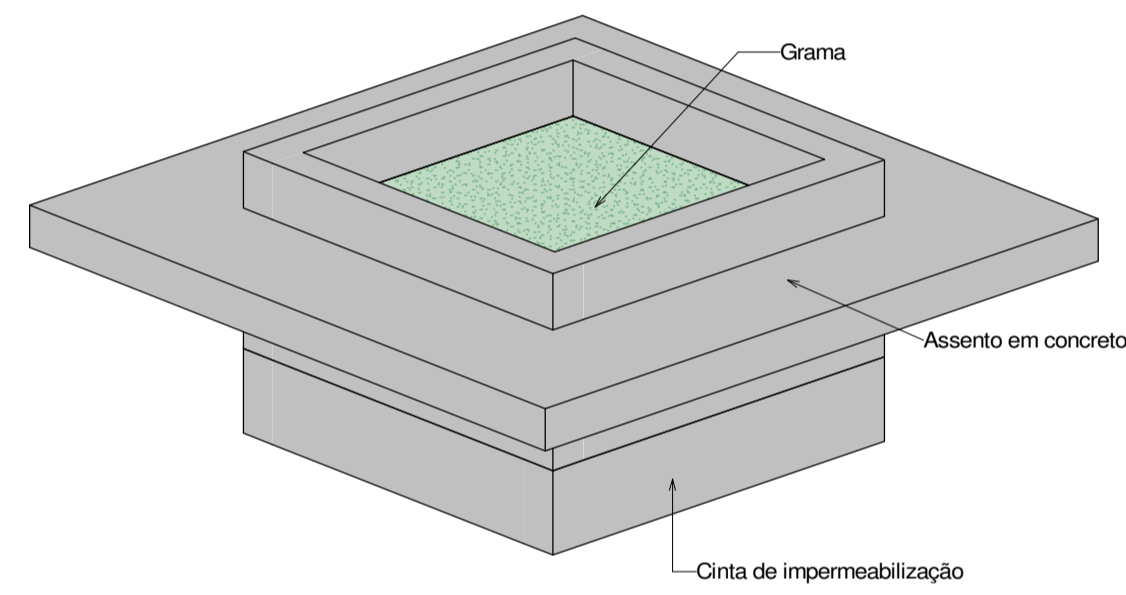


4 BANCO QUADRADO
ESCALA

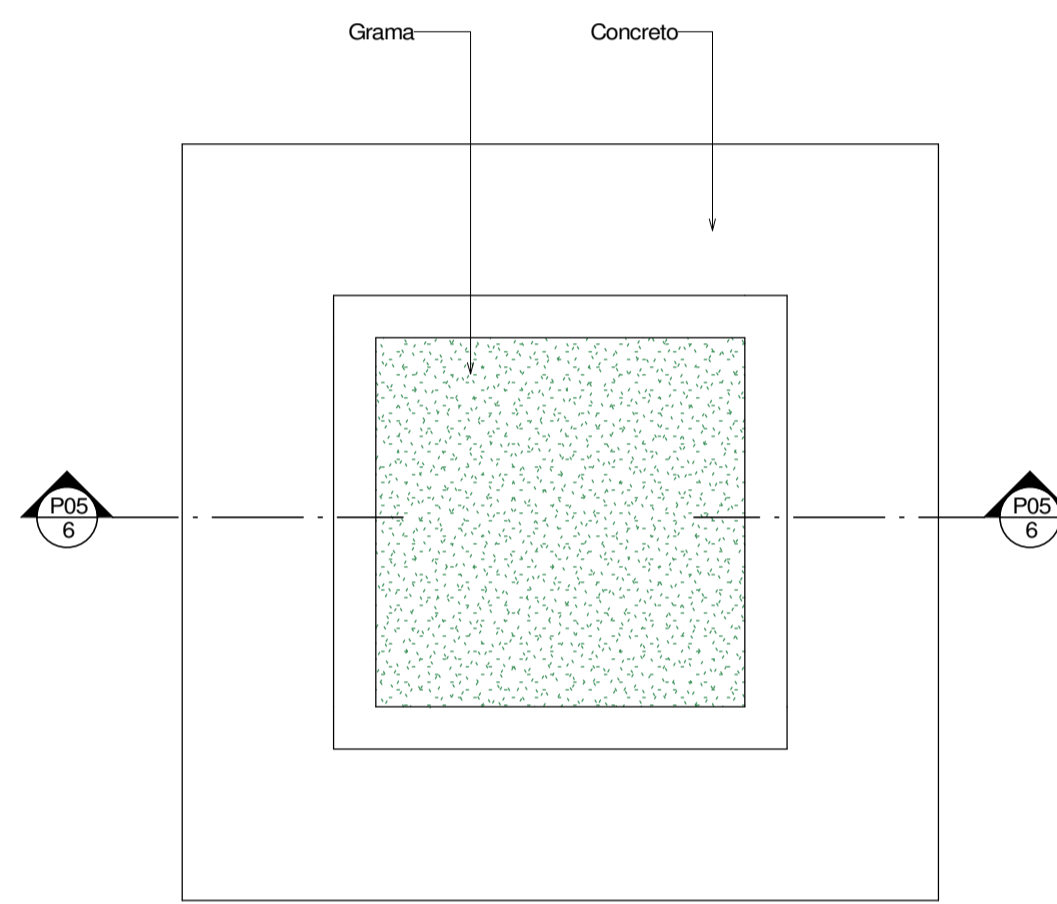


5 BANCO QUADRADO
ESCALA 1:25

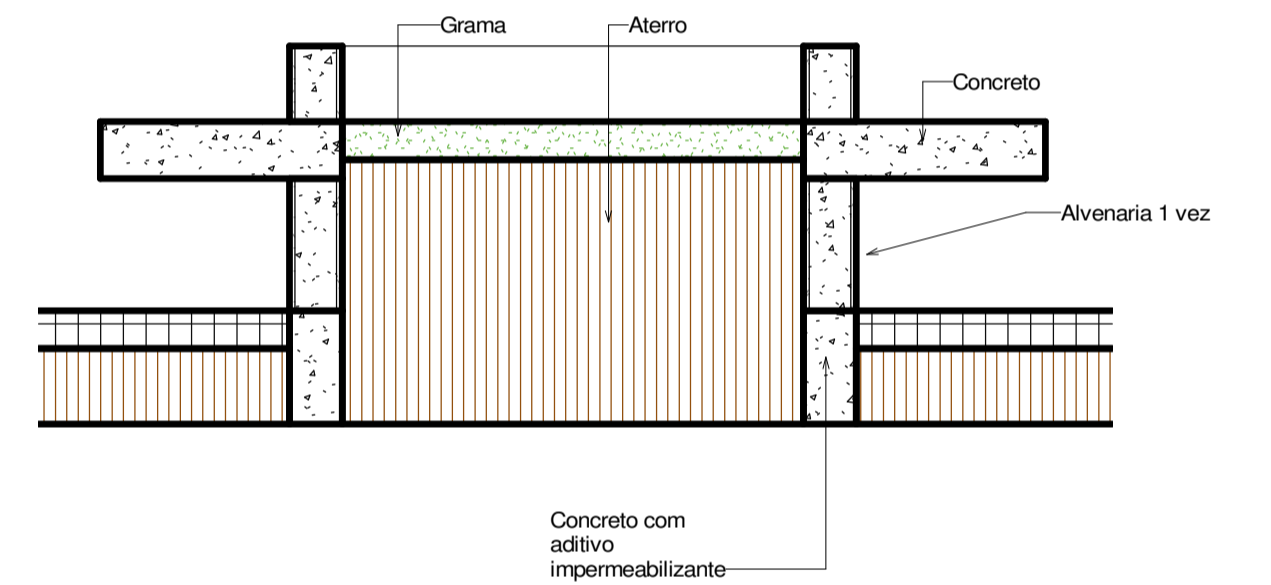


6 CORTE F-F
ESCALA 1:20

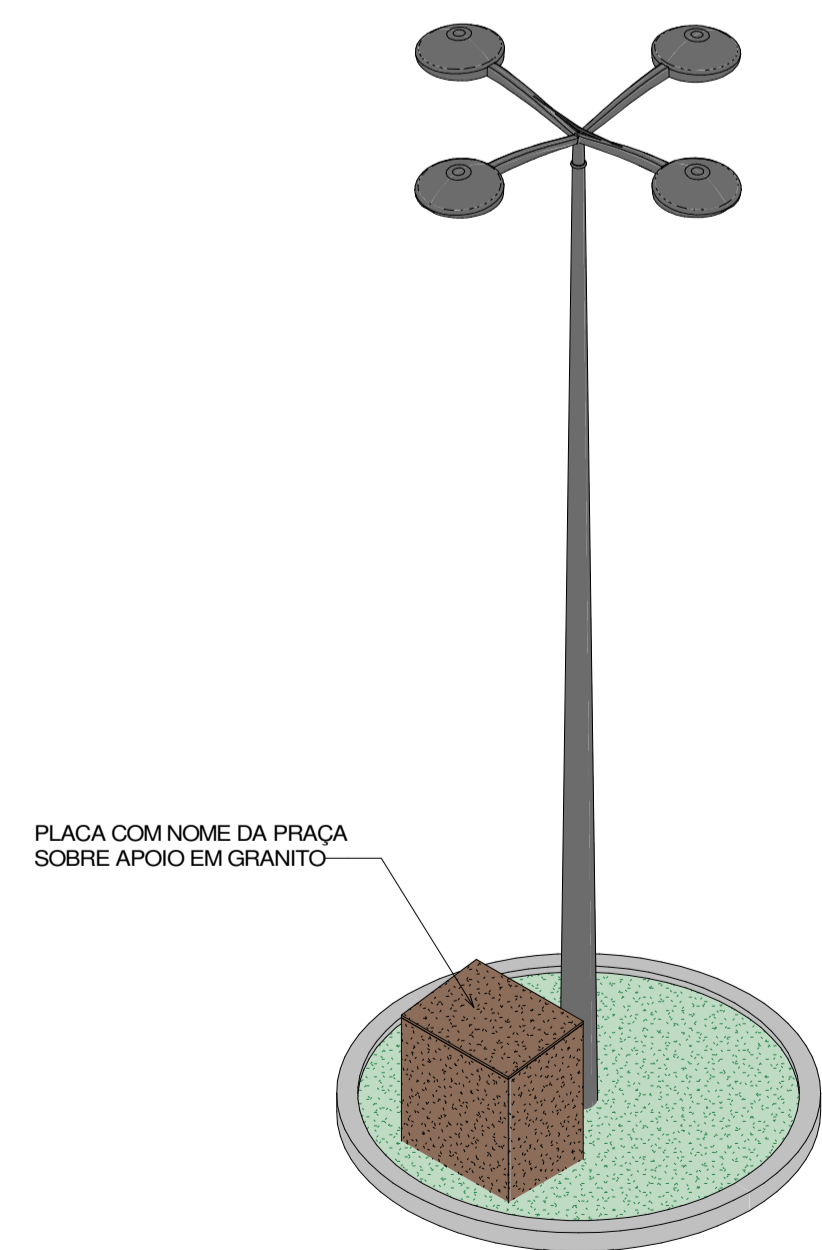


7 PLACA
ESCALA

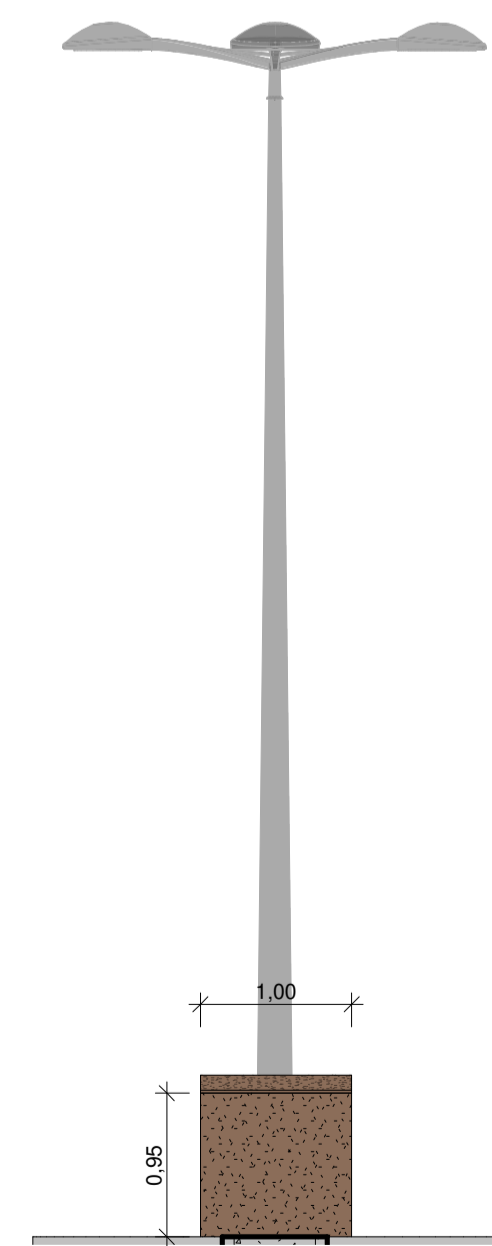

8 CORTE H-H
ESCALA 1:50

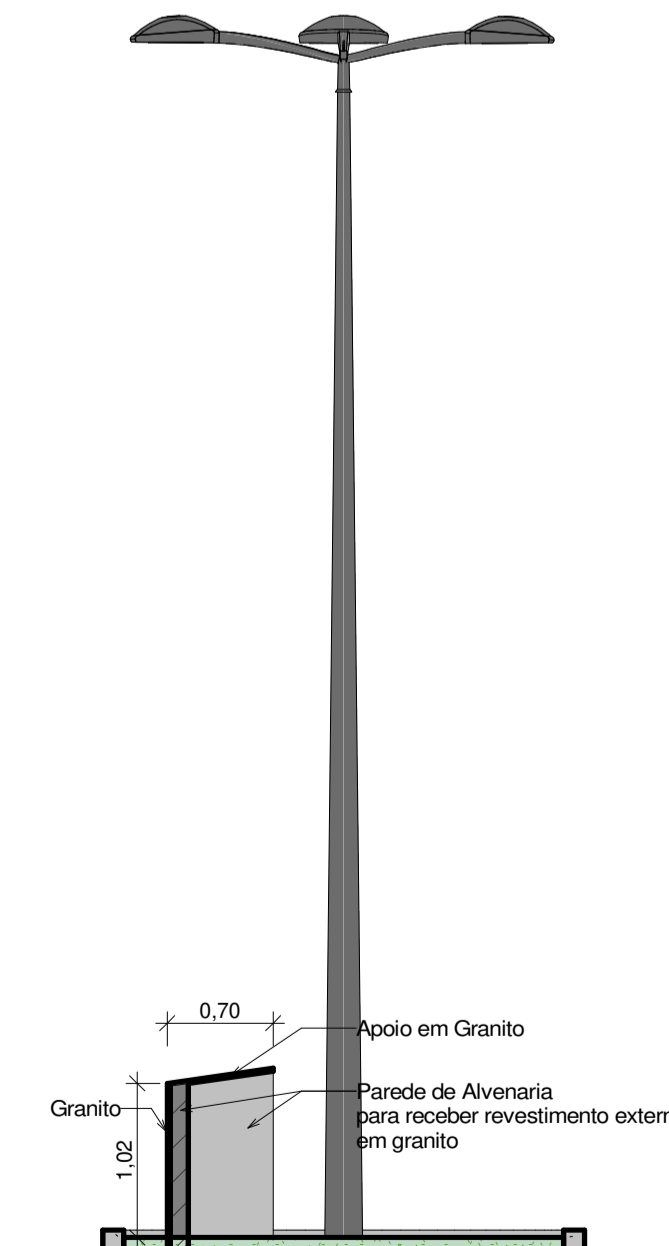

9 CORTE I-I
ESCALA 1:50

		PREFEITURA MUNICIPAL DE PEDRA BRANCA	
		Projeto: 2ª Etapa da Urbanização da Avenida José Frutuoso	
Local: AV. JOSÉ FRUTUOSO DA SILVA, SANTA MARIA, PEDRA BRANCA - CE	Data: 01/02/20		Contrato: PLACA E BANCOS
Autor: 	Área Total: 	Área Construída: 	
Responsável Técnico: Projetista			
Secretária de Desenvolvimento Urbano e Meio Ambiente Rua: José Joaquim de Souza, nº10 - Centro, Pedra Branca - Ce, 63693-000 - CNPJ: 07.726.540/0001-04			