


**01** PERFIL LONGITUDINAL  
 ESCALA      HORIZ 1/1000      VERTICAL 1/1000

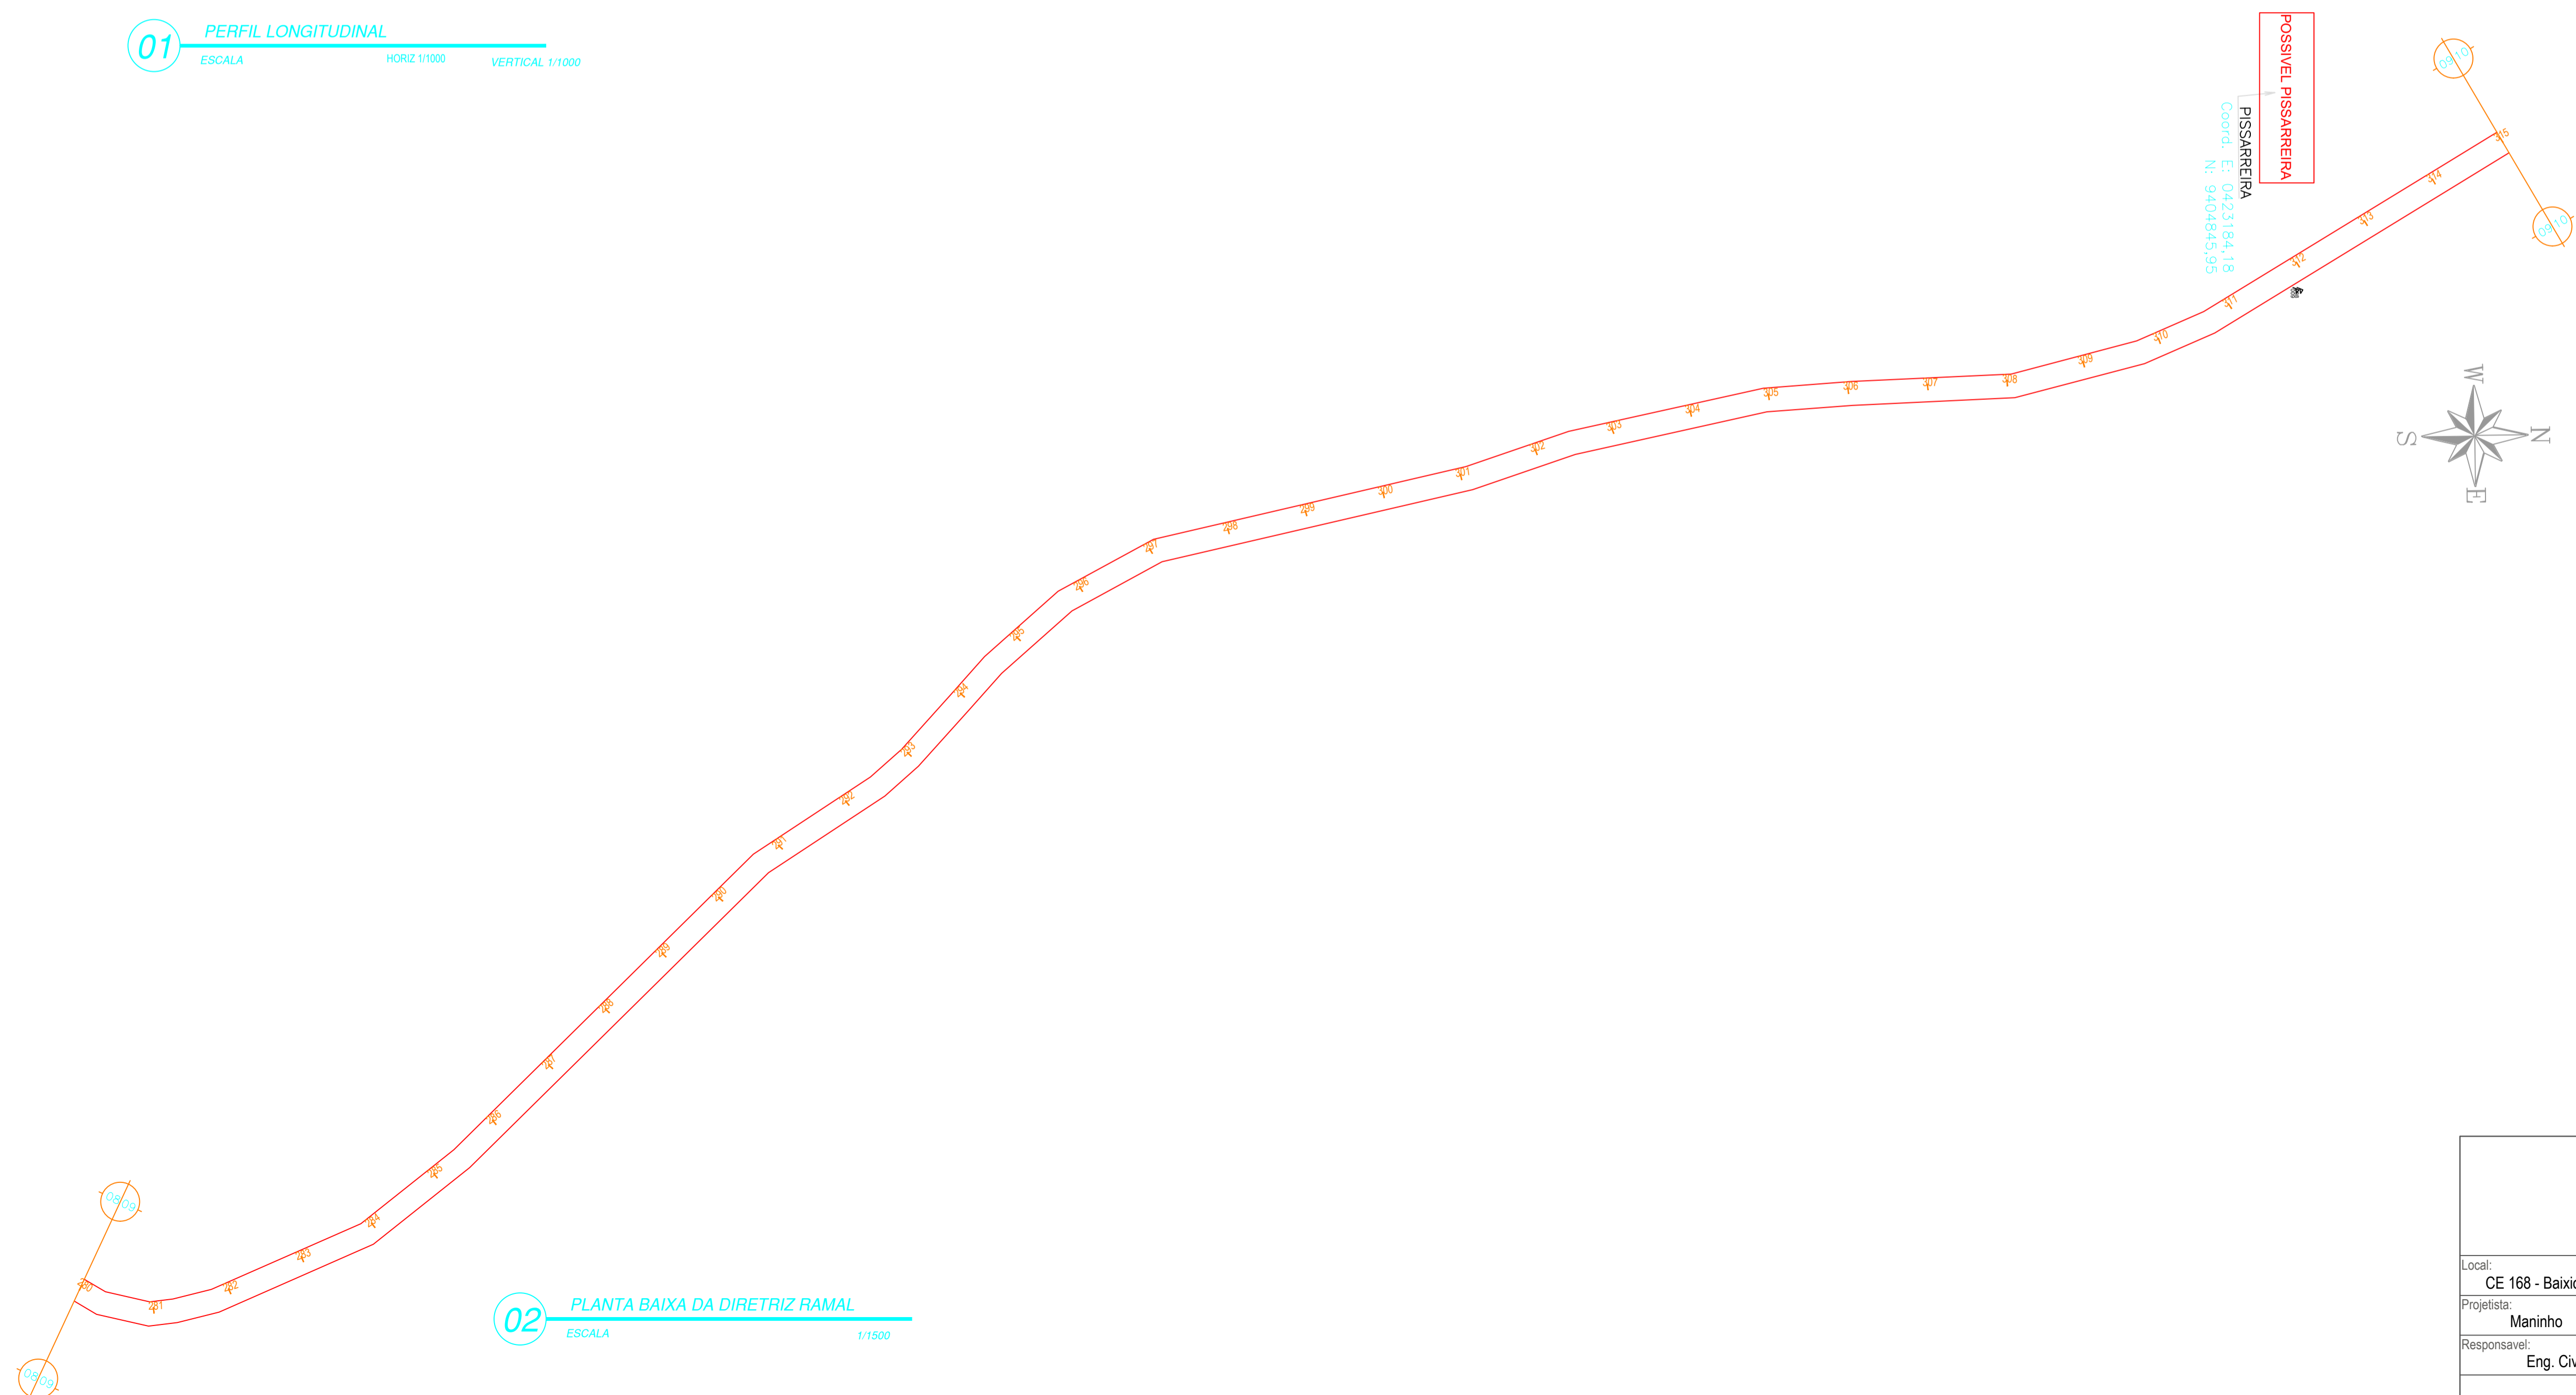

**02** PLANTA BAIXA DA DIRETRIZ RAMAL  
 ESCALA      1/1500

<b>PREFEITURA MUNICIPAL DE PEDRA BRANCA</b>			
Projeto: Pavimentação do Sistema Viário Revestimento Primário		Conteúdo: Projeto Geométrico	
Local: <b>CE 168 - Baixo</b>	Área Total: -	Data: <b>27.02.2024</b>	Área Construída: -
Projetista: <b>Maninho</b>	Responsável: <b>Eng. Civil Heitor Vieira Limaverde - CREA/CE - 55096</b>	Esc: 1:1000	
<small>Secretaria de Desenvolvimento Urbano e Meio Ambiente          Rua: José Joaquim de Souza, nº10 - Centro, Pedra Branca - Ce, 63630-000 - CNPJ: 07.726.540/0001-04</small>			
			<b>09/17</b>