



1 Corte 1
1 : 75

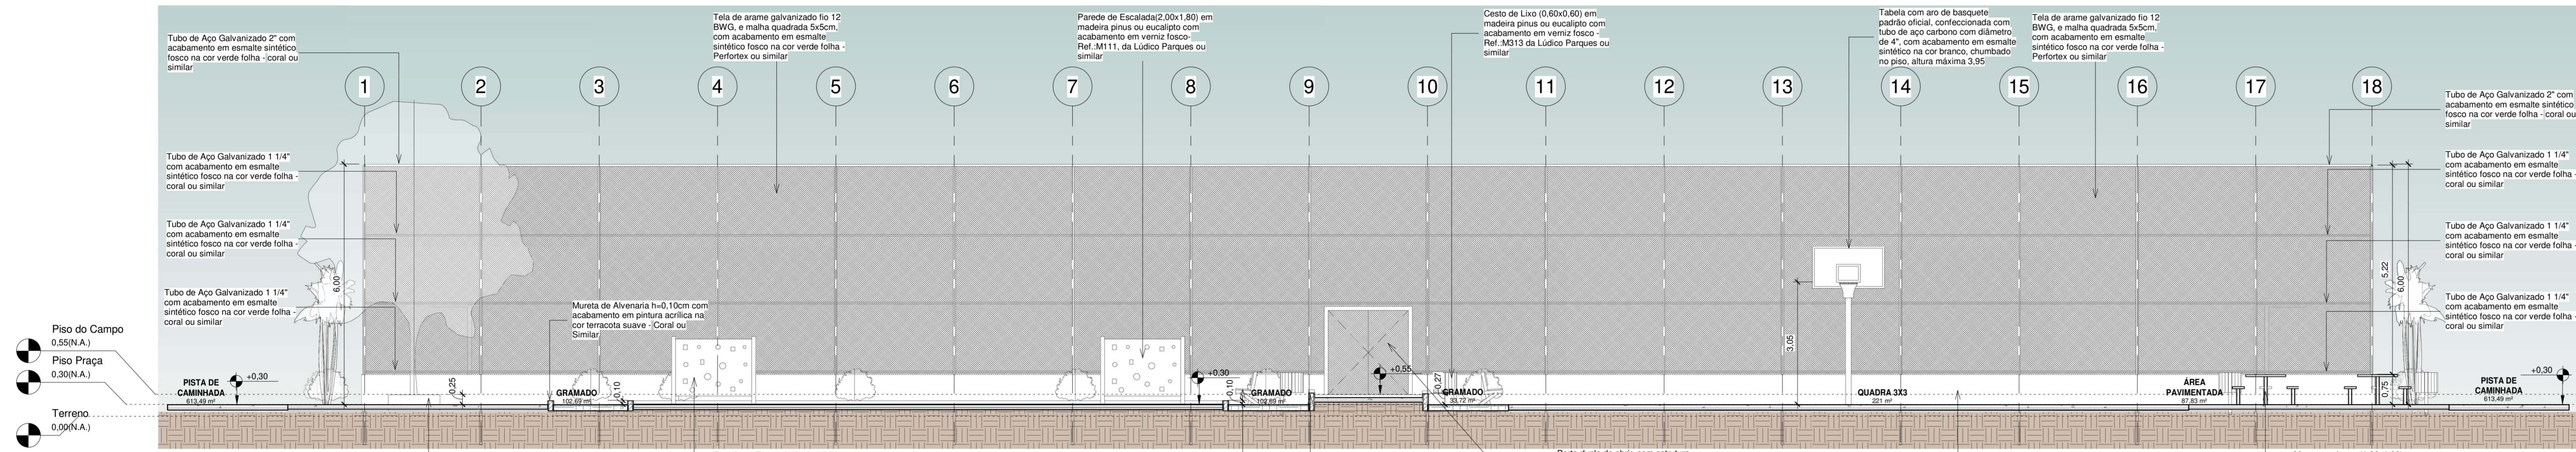

2 Corte 2
1 : 75

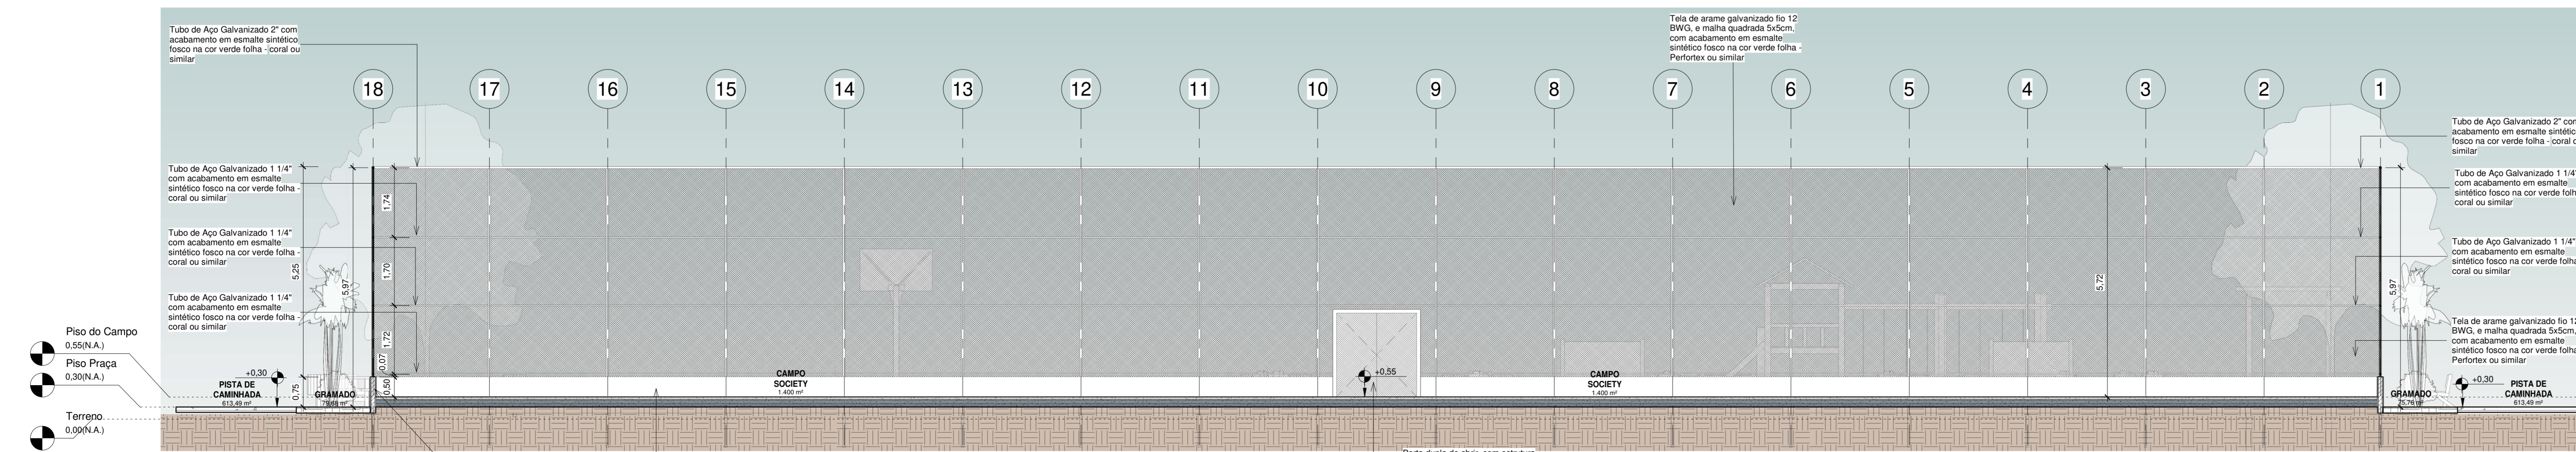

3 Corte 3
1 : 75

00	EMISSÃO INICIAL	08/03/21			
REV.	DESCRIÇÃO	DATA	EXEC.	VERIF.	APROV.
PROGRAMA DE ACELERAÇÃO DO CRESCIMENTO (PAC) MINISTÉRIO DO ESPORTE					
OBJETO DO SERVIÇO:					
PROJETO MODELO ESPAÇO ESPORTIVO COMUNITÁRIO TIPO A					
DESCRIÇÃO: Cortes 01, 02, 03					
AUTOR DO PROJETO: Sírfra		DATA: 09.00.0000		FOLHA: 03	
PROJETO: Executivo		REVISÃO: 00		ESCALA: 1:75	
10					