




1 Fachada Leste
1 : 75

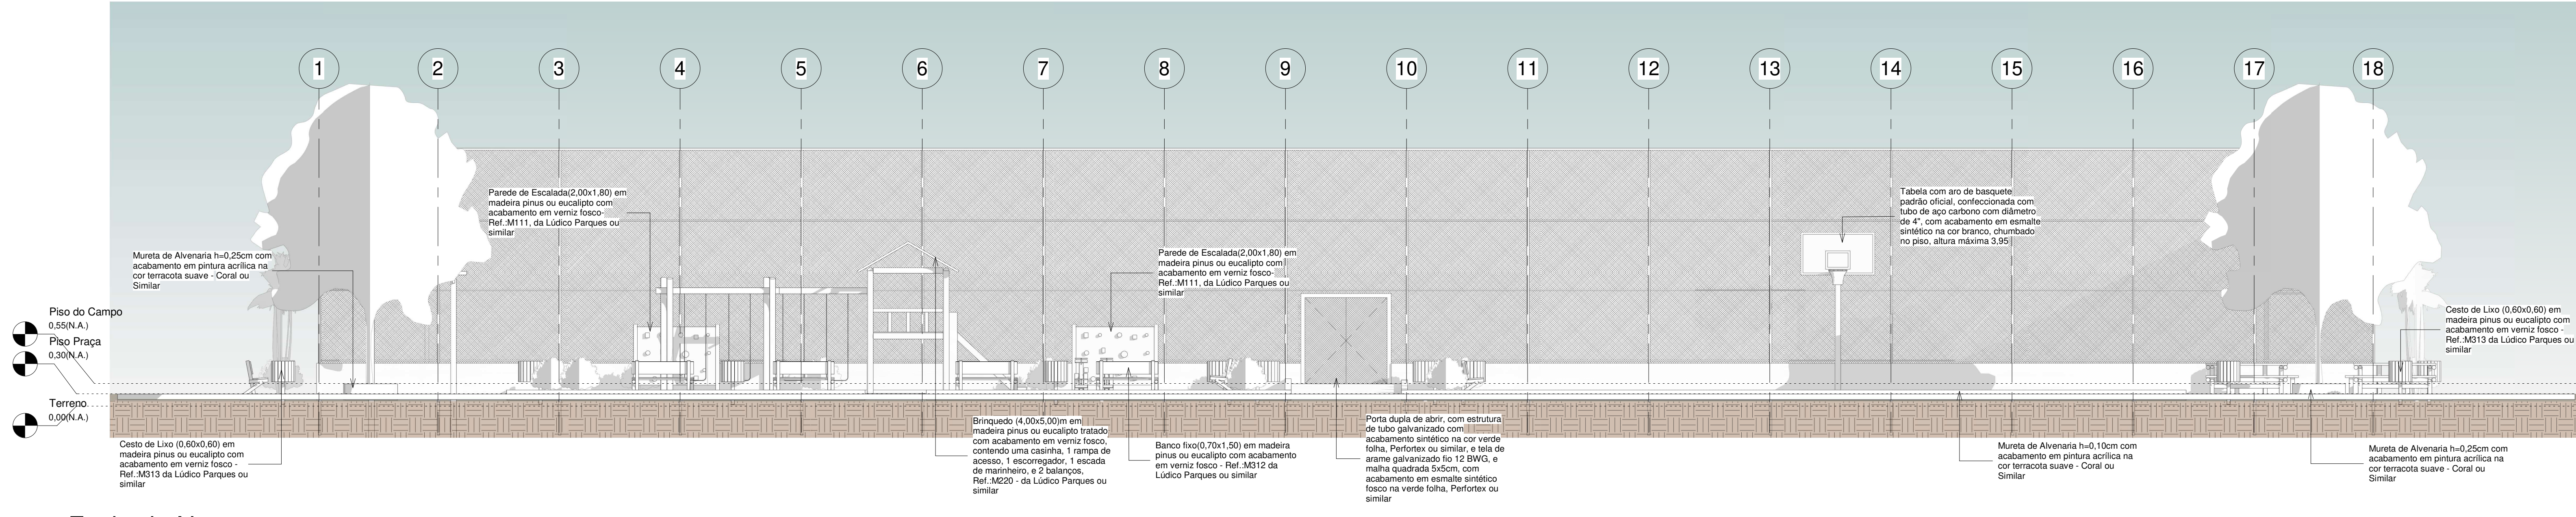

2 Fachada Norte
1 : 75

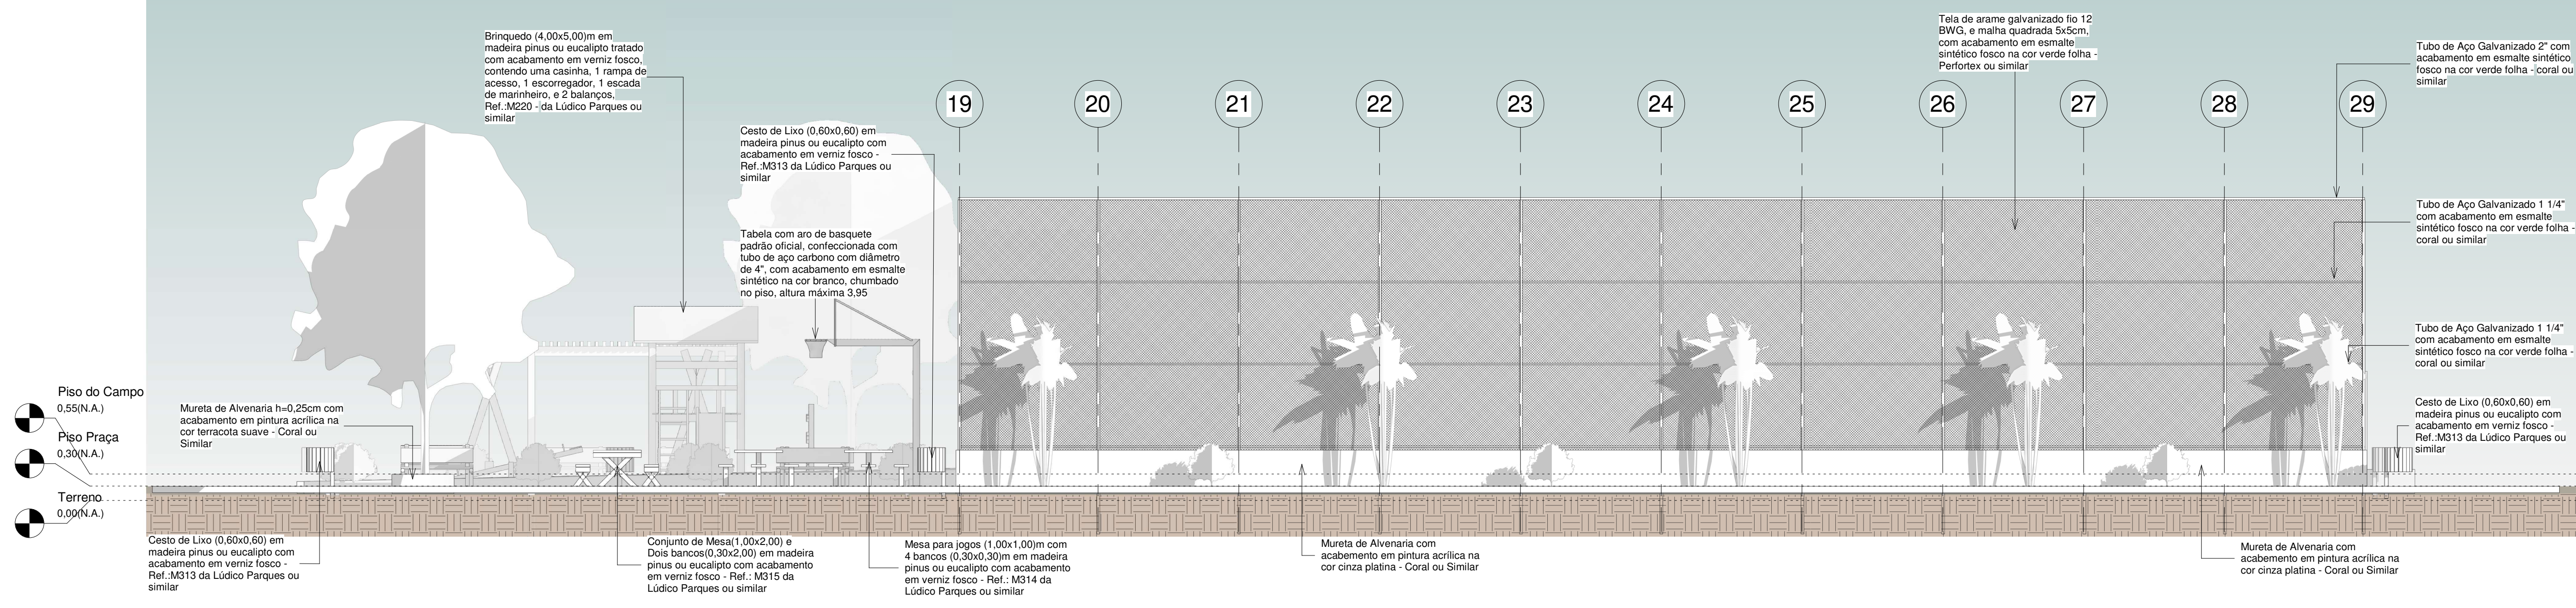

3 Fachada Oeste
1 : 75

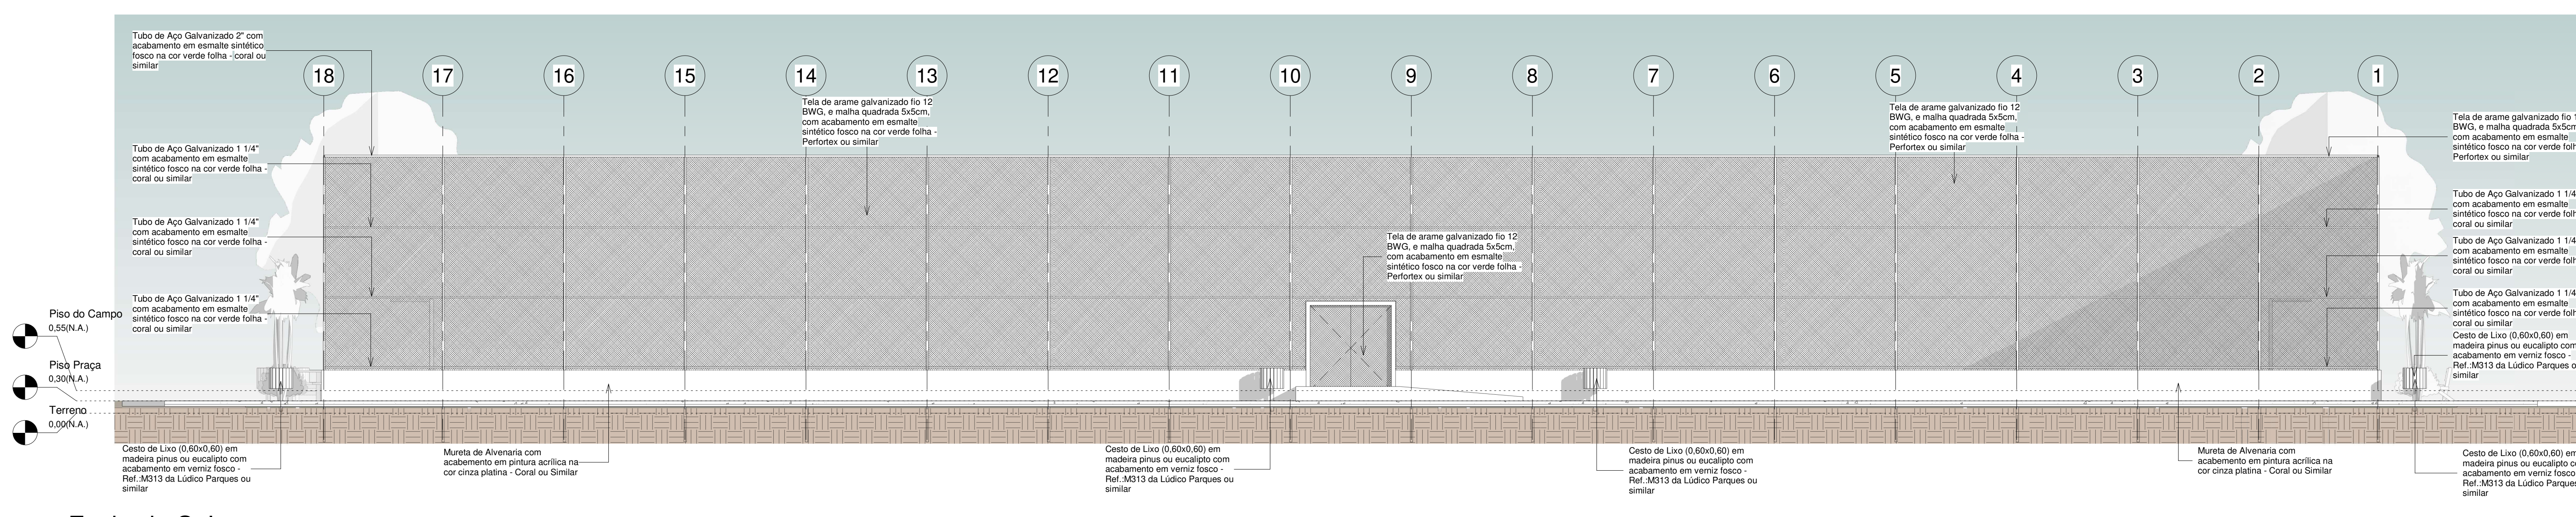

4 Fachada Sul
1 : 75

00	EMBRÃO INICIAL	08/2024			
REV.	DESCRIÇÃO	DATA	EXEC.	VERIF.	APROV.
PROGRAMA DE ACELERAÇÃO DO CRESCIMENTO (PAC) MINISTÉRIO DO ESPORTE		GOVERNO FEDERAL		MINISTÉRIO DO ESPORTE	
GERENTE DO SERVIÇO: PROJETO MODELO ESPAÇO ESPORTIVO COMUNITÁRIO TIPO A					
DESCRIÇÃO: Vistas	AUTOR DO PROJETO: Sinfra	DATA: 08/08/2024	FOLHA: 05		
PROJETO: Executivo	REVISÃO: 00	ESCALA: 1:75	10		