



QUADRO DE FERRO		
POSICÃO	DIAMETRO	COMPRIMENTO (mm)
N1	8.0	29100 mm
N2	8.0	50100 mm
N3	5.0	670 mm

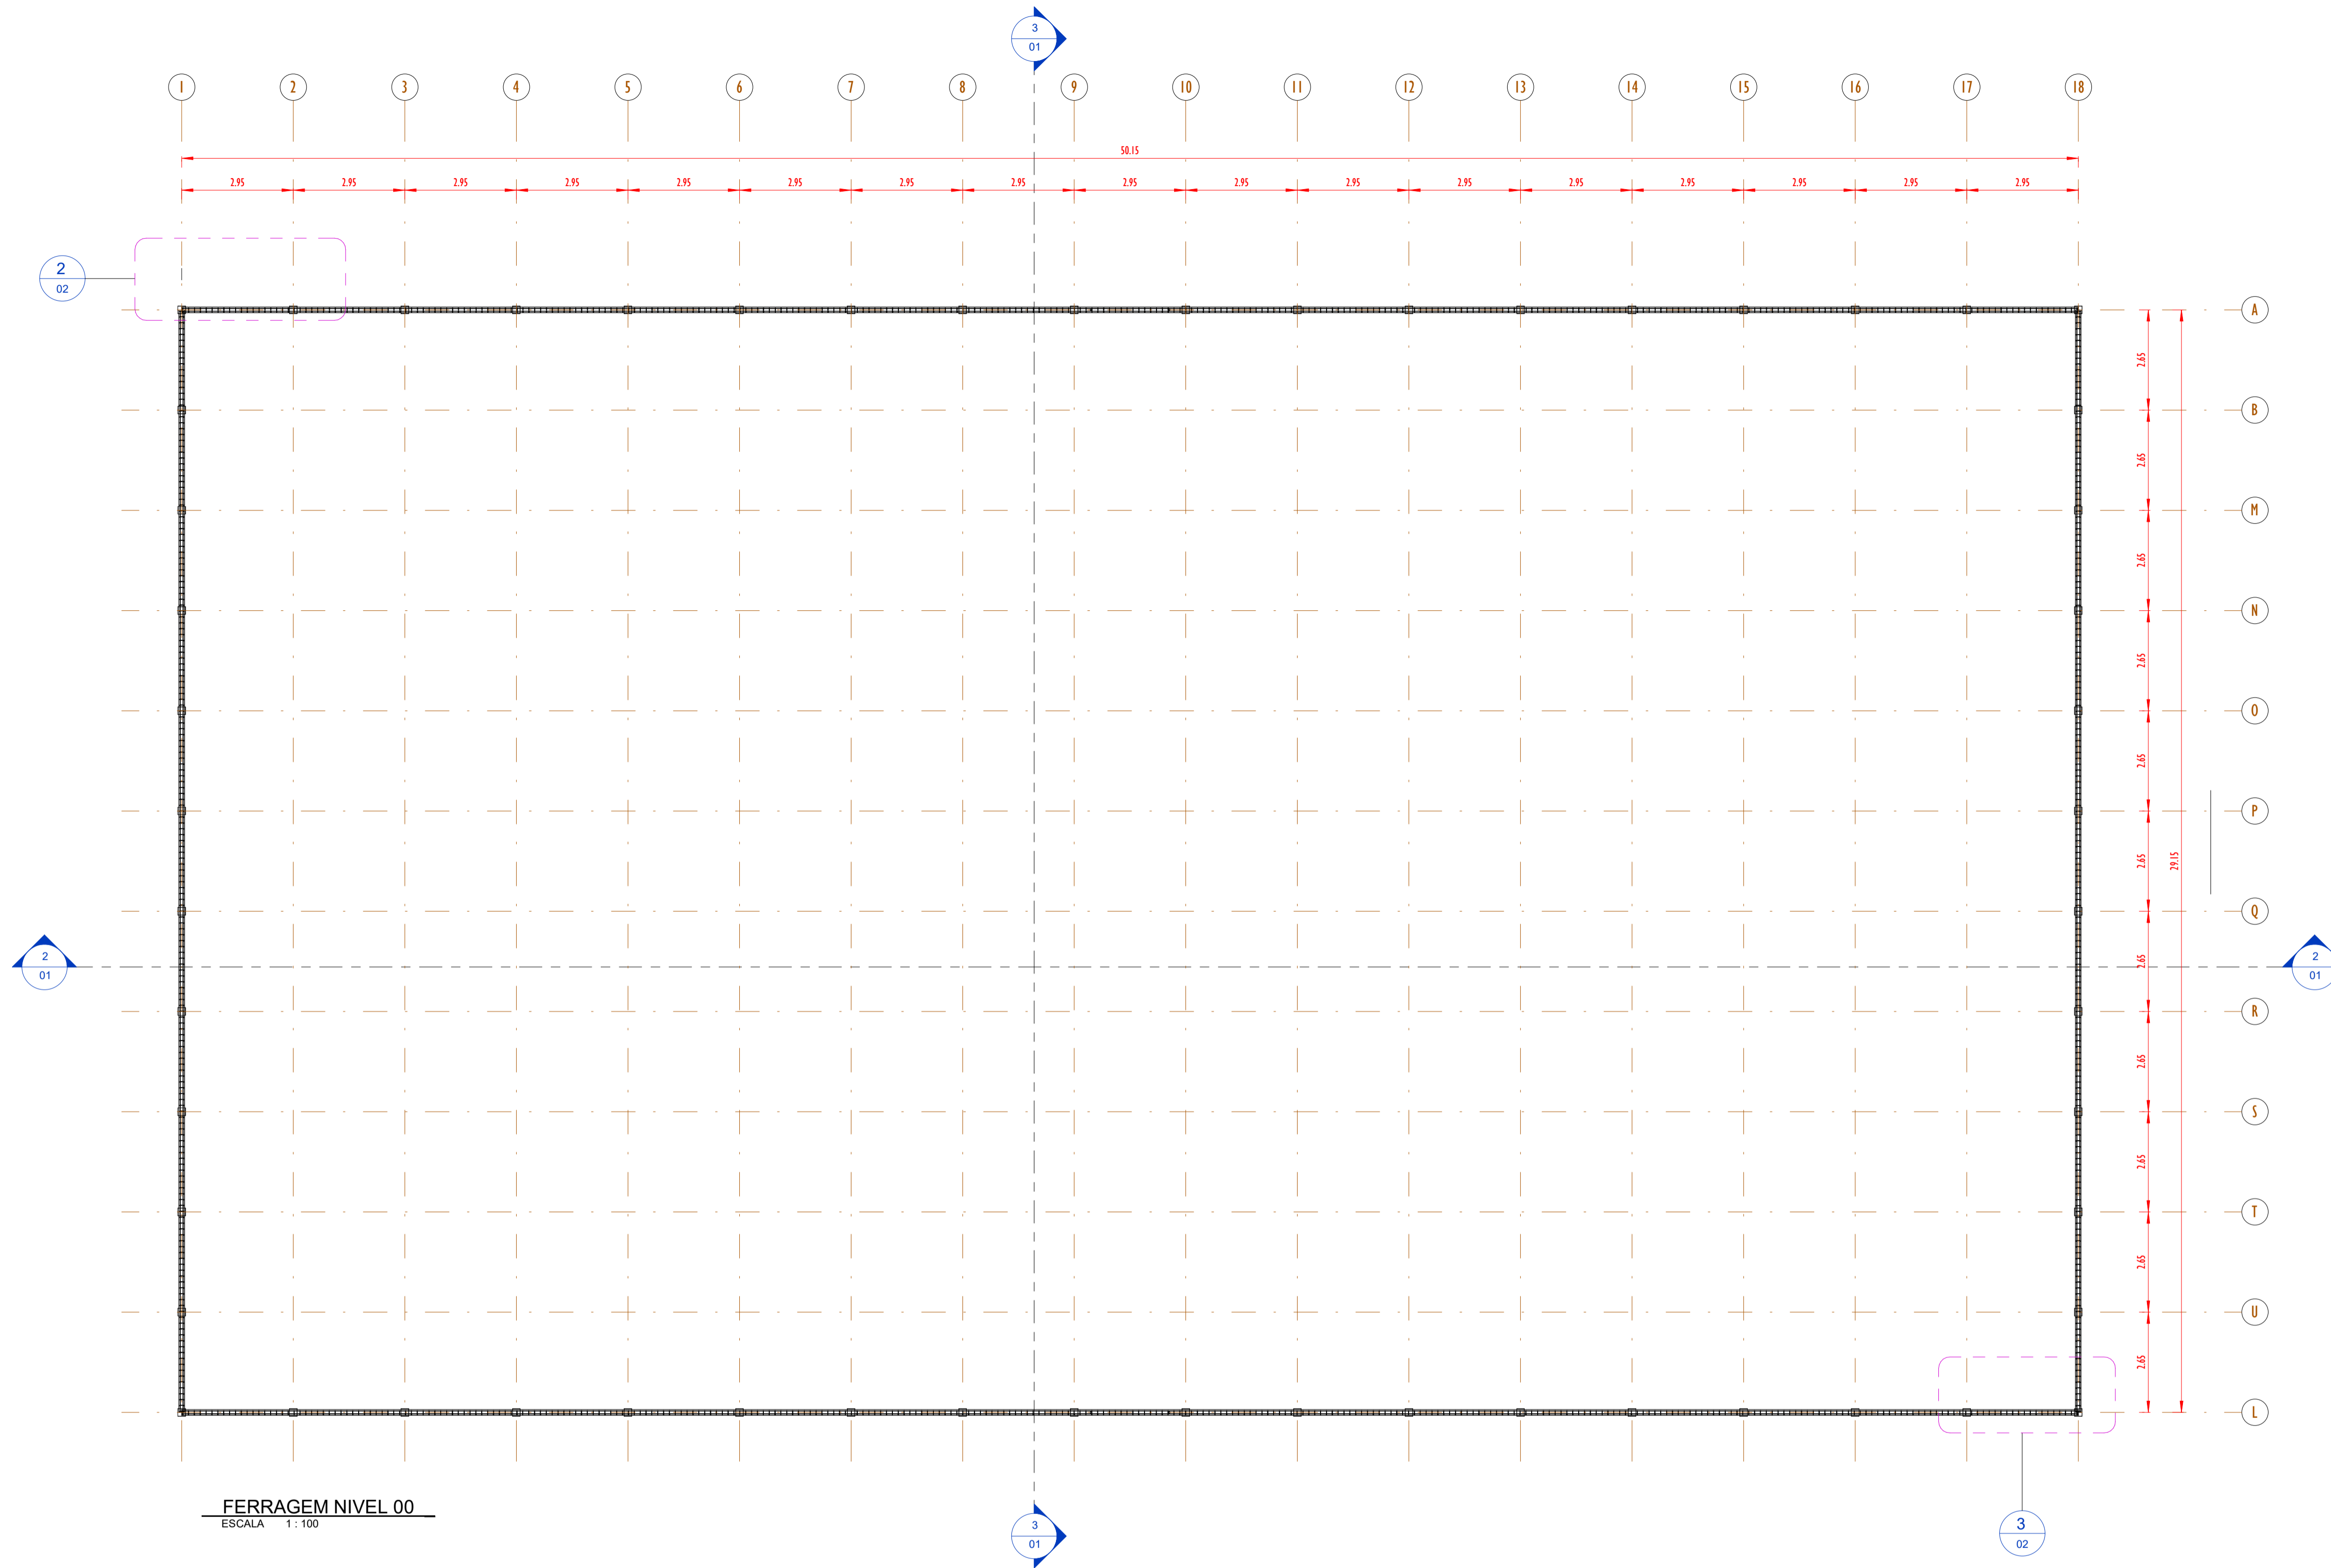

FERRAGEM NIVEL 00
ESCALA 1:100

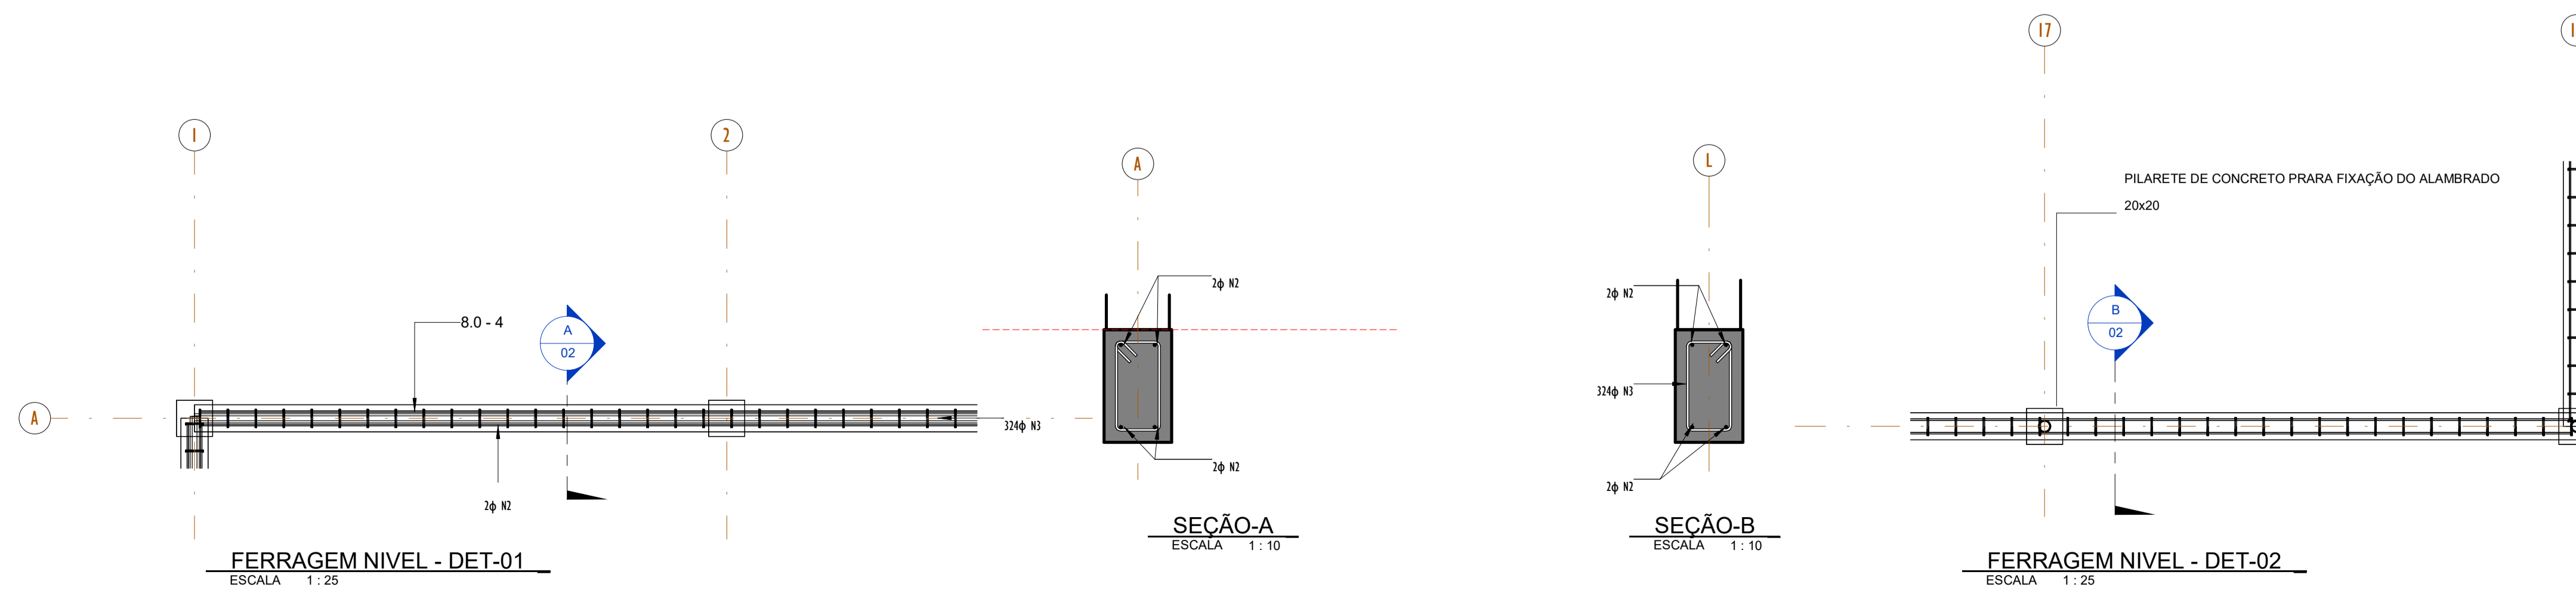

FERRAGEM NIVEL - DET-01
ESCALA 1:25

SEÇÃO-A
ESCALA 1:10

SEÇÃO-B
ESCALA 1:10

FERRAGEM NIVEL - DET-02
ESCALA 1:25

00	EMISSÃO INICIAL	08/03/24			
REV.	DESCRIÇÃO	DATA	EXEC.	VERIF.	APROV.
	PROGRAMA DE ACELERAÇÃO DO CRESCIMENTO (PAC) MINISTÉRIO DO ESPORTE				
OBJETO DO SERVIÇO: PROJETO MODELO ESPAÇO ESPORTIVO COMUNITÁRIO TIPO A					
DESCRIMINAÇÃO: PLANTA DE FORMA E DETALHES NIVEL 00					
AUTOR DO PROJETO: Eng ^o . Gláucia Adriane de Sousa Sultzbach - REG 1118491602MA					
PROJETO: PROJETO ESTRUTURAL			REVISÃO: 00		ESCALA: Como indicado
					FOLHA: 02
					04