
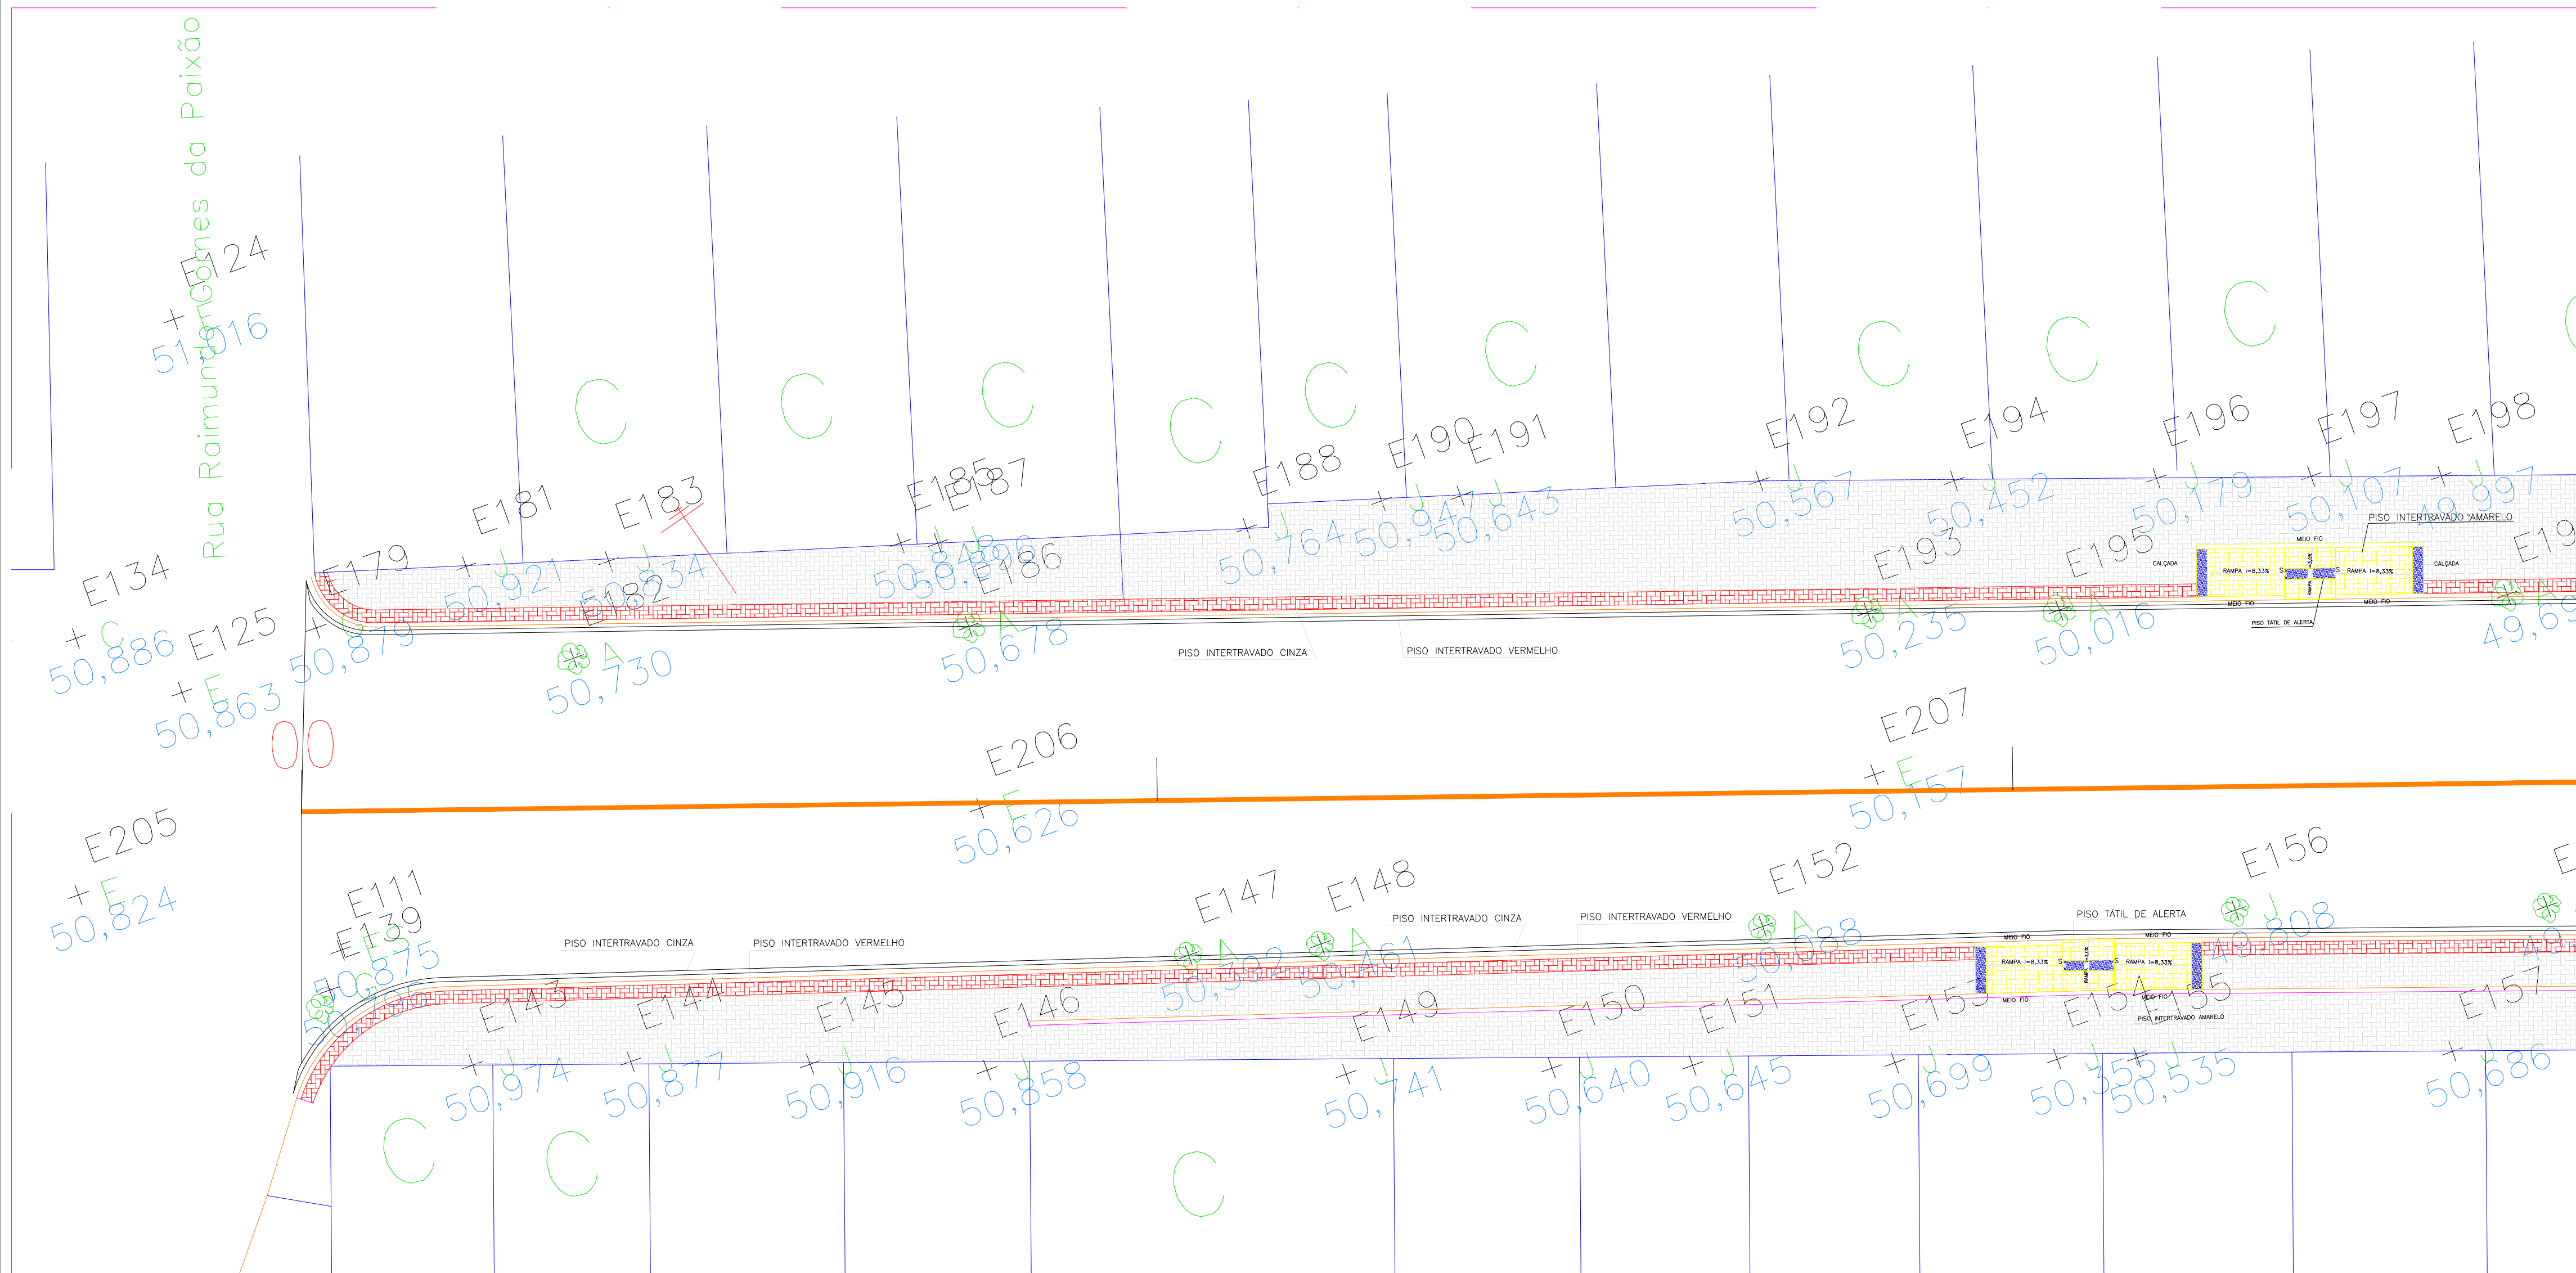


TRECHO 01

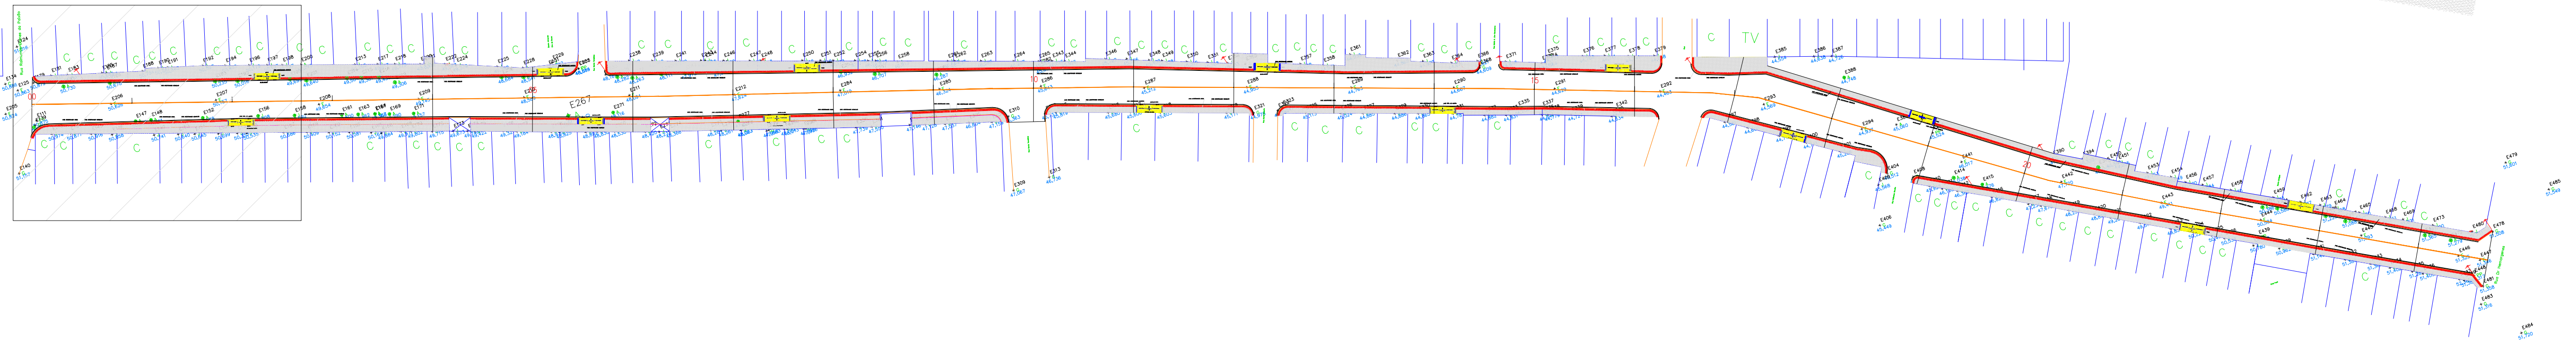


QUADRO DE ÁREAS

DESCRIÇÃO	ÁREA
PISO INTERTRAVADO	1.926,65 M ²
ASFALTO	3.942,68 M ²

CONVENÇÕES

- PISO INTERTRAVADO NA COR CINZA ASSENTADA EM COLCHÃO DE AREIA
- PISO INTERTRAVADO NA COR AMARELA ASSENTADA EM COLCHÃO DE AREIA
- PISO INTERTRAVADO NA COR VERMELHA ASSENTADA EM COLCHÃO DE AREIA
- PAVIMENTAÇÃO EM CBUQ - CONCRETO BETUMINOSO USINADO A QUENTE


RUA JOAQUIM ALVES TEIXEIRA

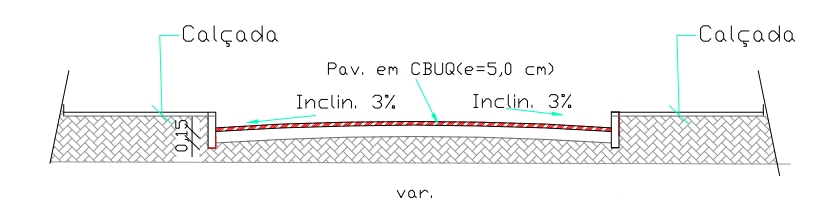


SEÇÃO TRANSVERSAL TIPO DA RUA

[Handwritten signature]
 J. Alves
 Eng. Civil / Fiscal
 RUA JOAQUIM ALVES TEIXEIRA


DETALHAMENTO - TRECHO 01
 ESCALA 1/100

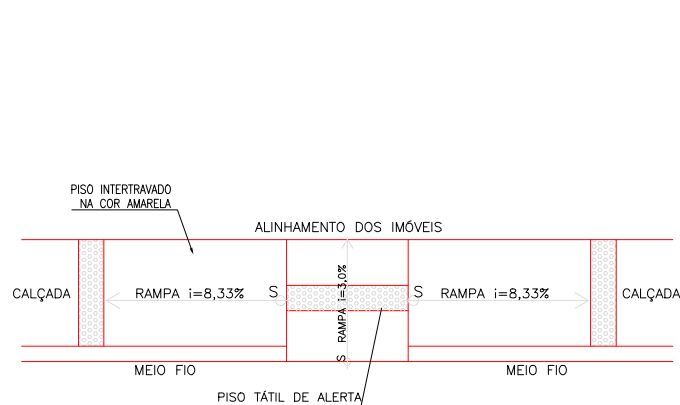


VISTA SUPERIOR-RAMPA DE ACESSO SEM ESCALA

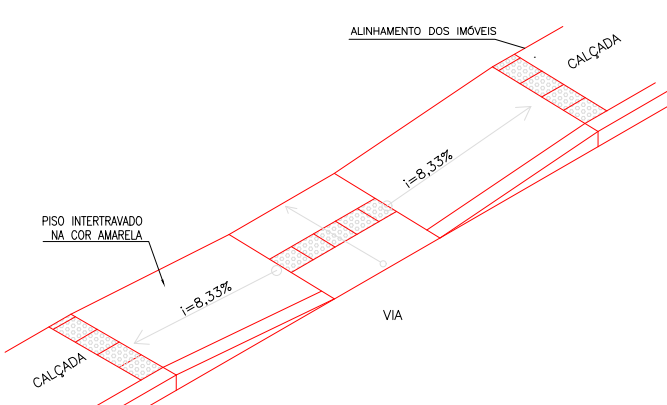


PERSPECTIVA-RAMPA DE ACESSO SEM ESCALA

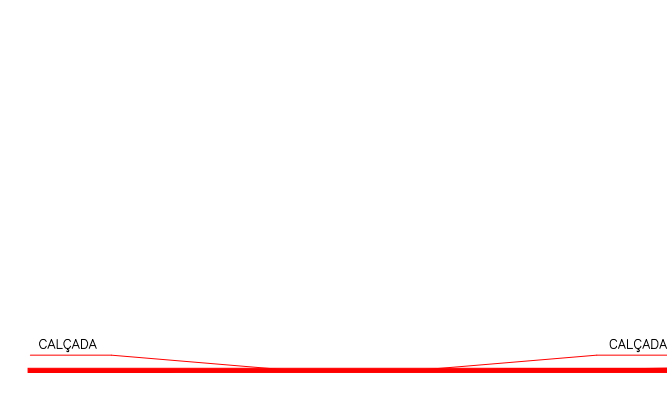

VISTA LATERAL-RAMPA DE ACESSO SEM ESCALA

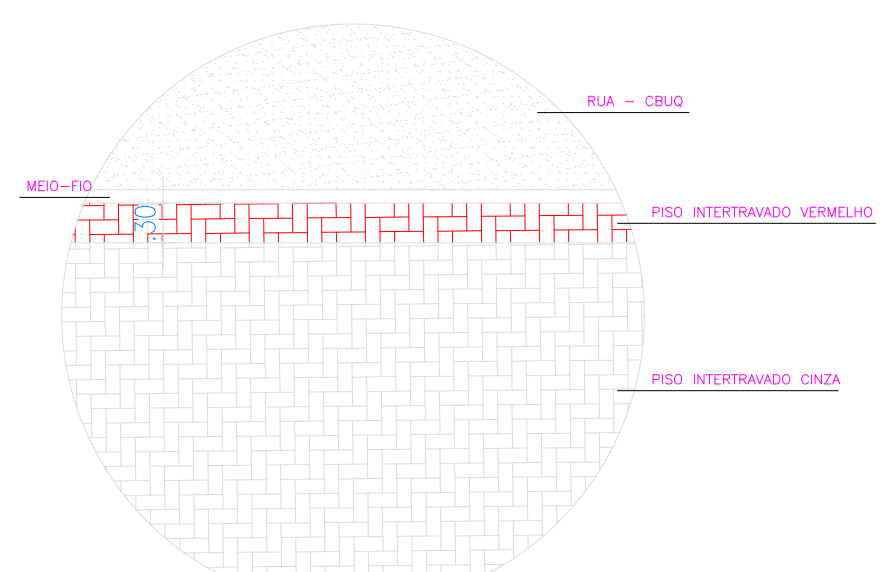

DETALHE DA PAGINAÇÃO

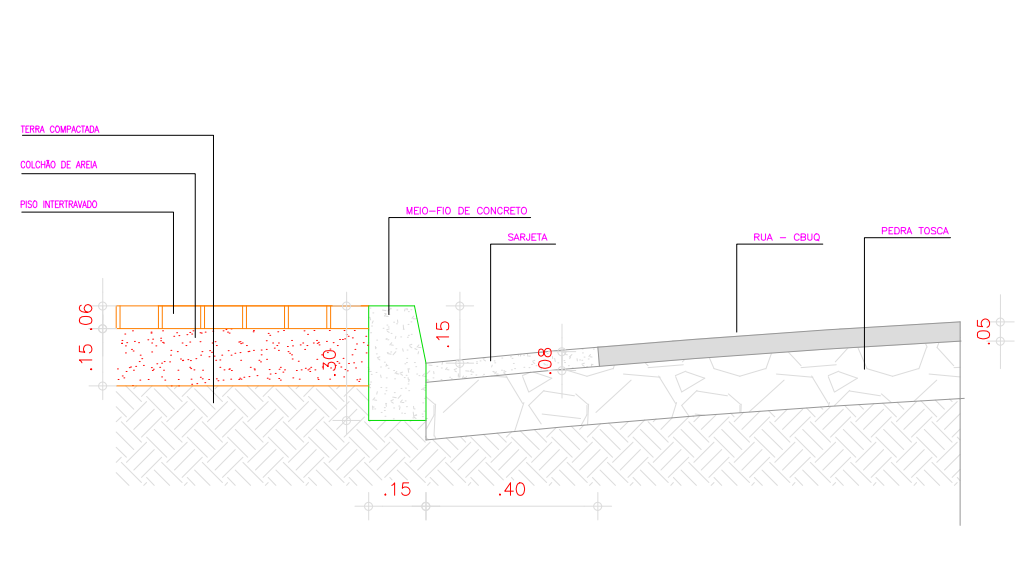

DETALHE DA PAGINAÇÃO

CREA

PROJETO _____

CÁLCULO _____

CONSTRUÇÃO _____

PROPRIETÁRIO _____

PREFEITURA MUNICIPAL DE PEDRA BRANCA



OBRA: PAVIMENTAÇÃO EM CBUQ (CONCRETO BETUMINOSO USINADO A QUENTE)
 RUA JOAQUIM ALVES TEIXEIRA

LOCAL: SEDE - PEDRA BRANCA - CE

PROJETO: PAGINAÇÃO DO PISO RESP. TÉCNICO

CONTEÚDO: SITUAÇÃO DETALHAMENTOS FRANCHA: 01/09

ÁREA CONSTRUÍDA: ESCALA: INDICADA DATA: AGOSTO/2019 DESENHO:

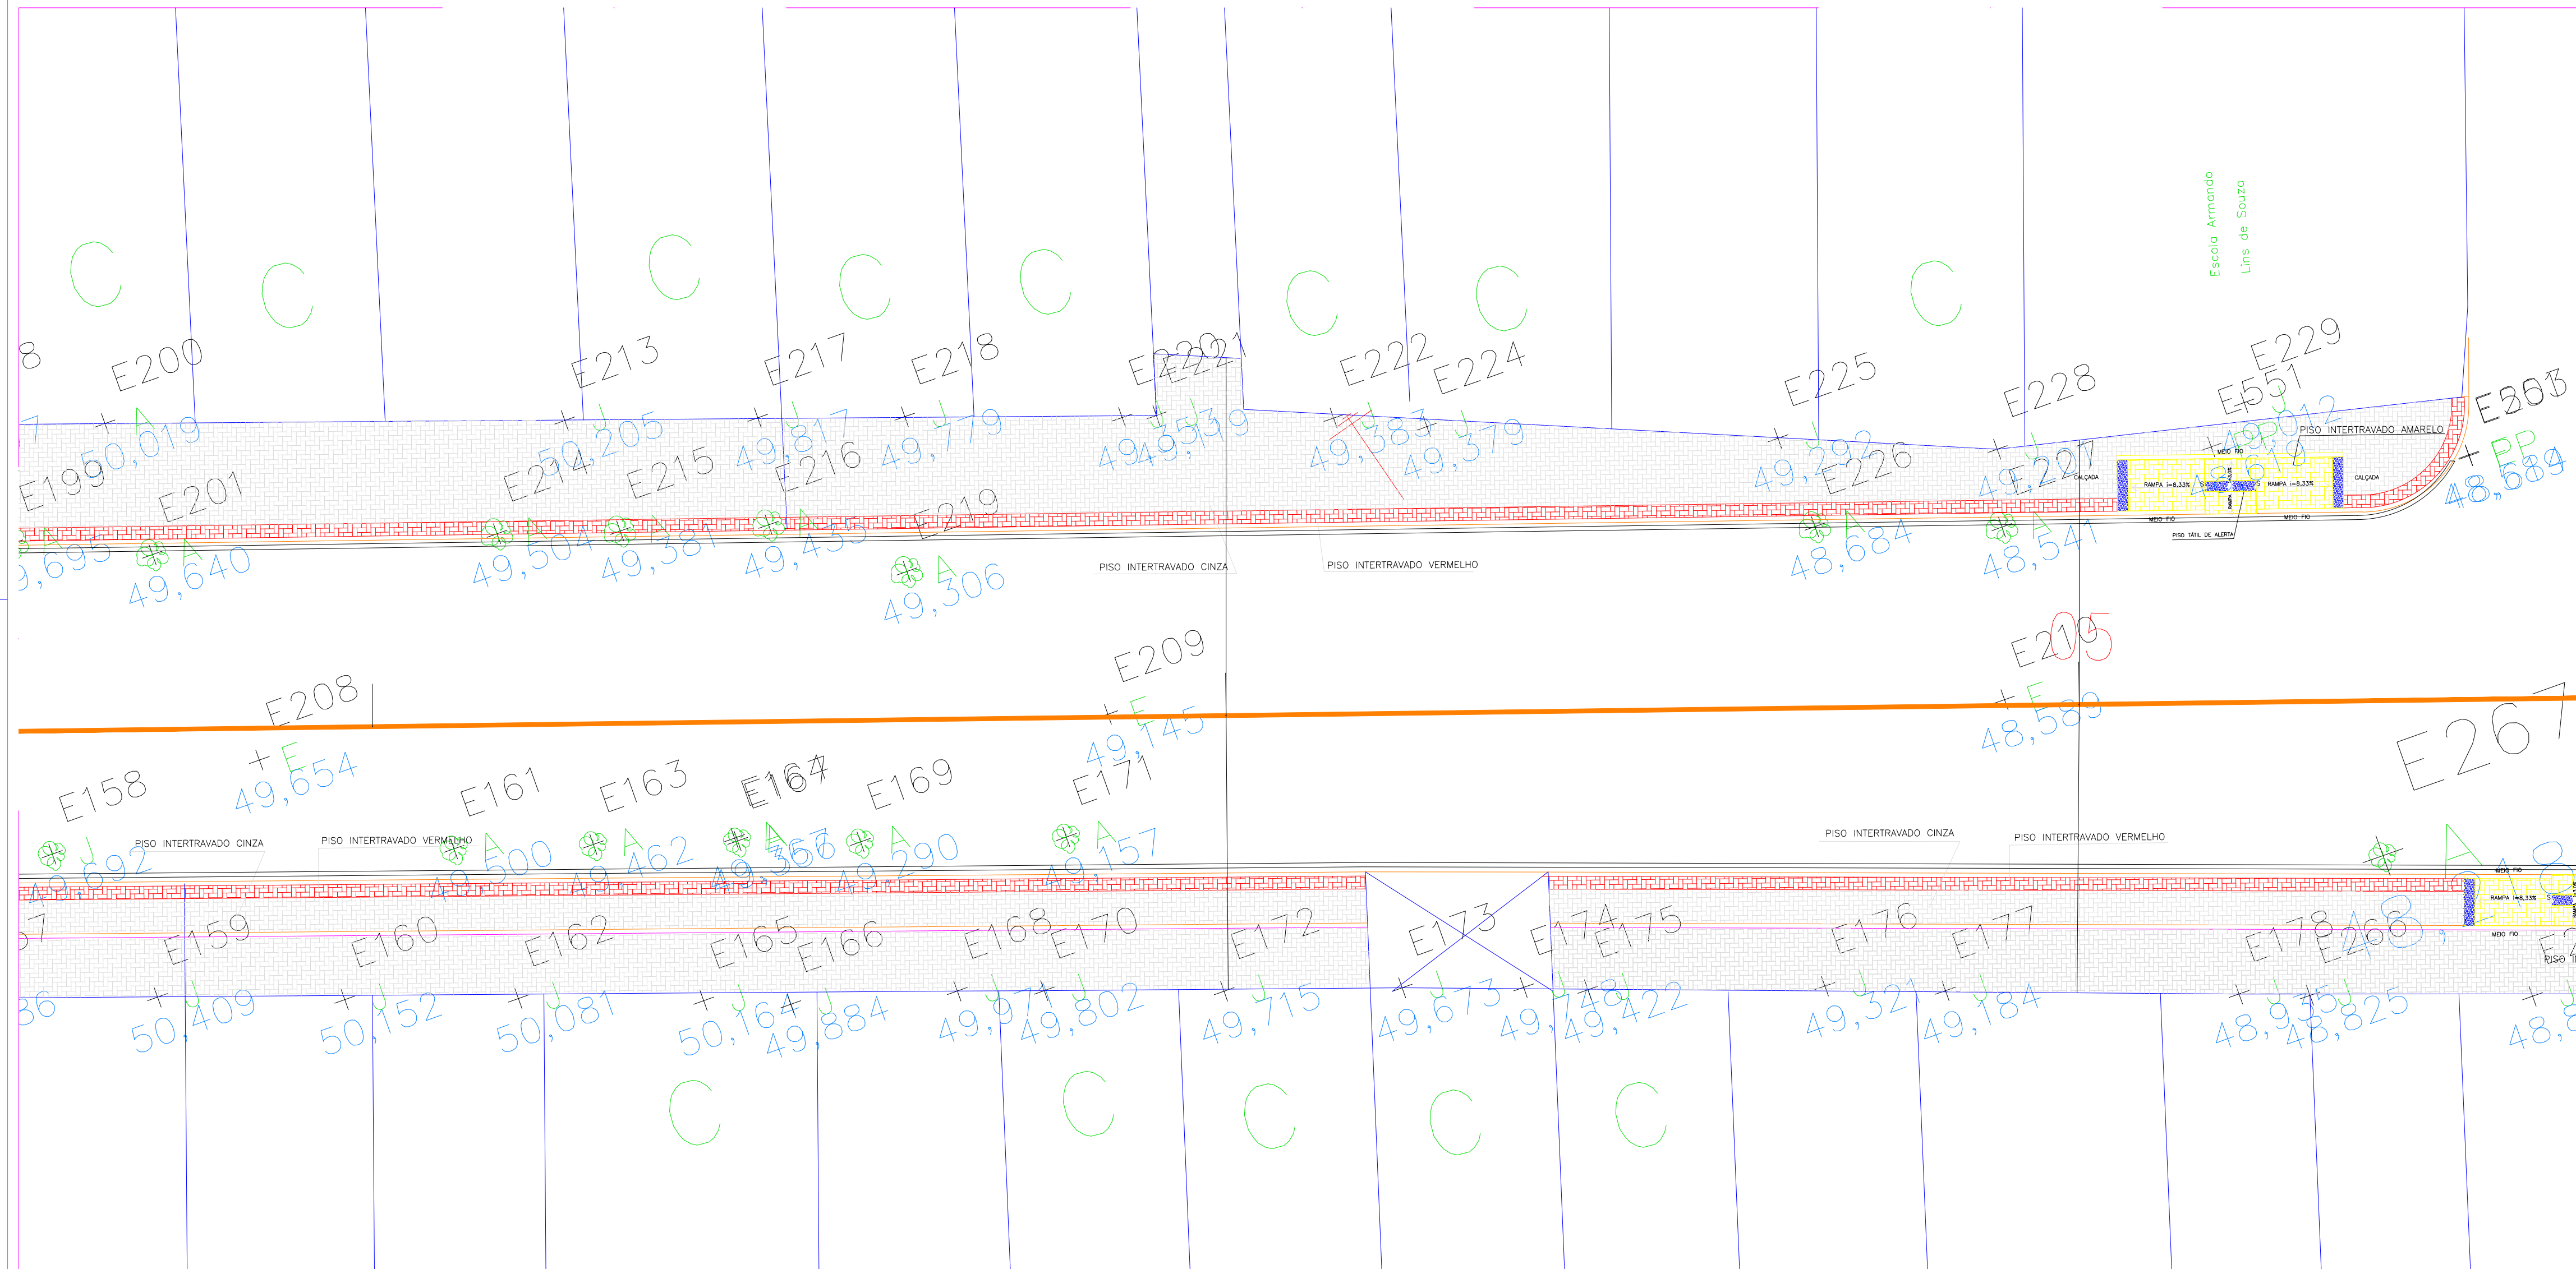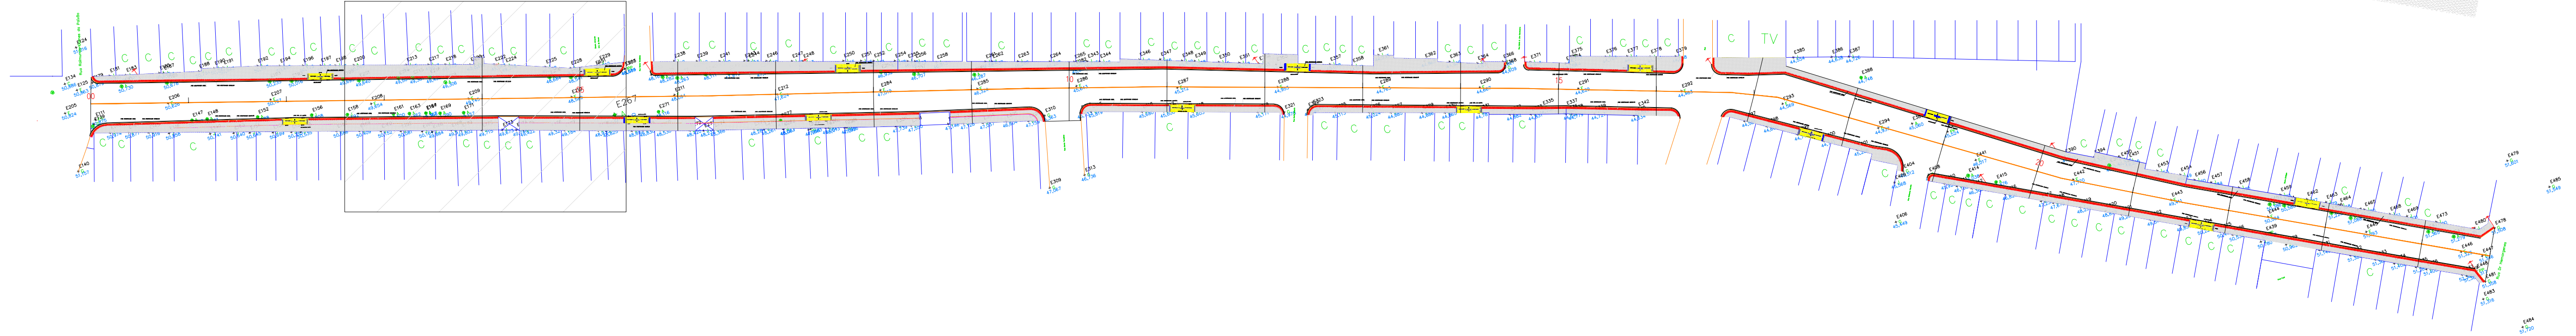


QUADRO DE ÁREAS

DESCRIÇÃO	ÁREA
PISO INTERTRAVADO	1.926,65 M ²
ASFALTO	3.942,68 M ²

CONVENÇÕES

- PISO INTERTRAVADO NA COR CINZA ASSENTADA EM COLCHÃO DE AREIA
- PISO INTERTRAVADO NA COR AMARELA ASSENTADA EM COLCHÃO DE AREIA
- PISO INTERTRAVADO NA COR VERMELHA ASSENTADA EM COLCHÃO DE AREIA
- PAVIMENTAÇÃO EM CBUQ - CONCRETO BETUMINOSO USINADO A QUENTE


RUA JOAQUIM ALVES TEIXEIRA

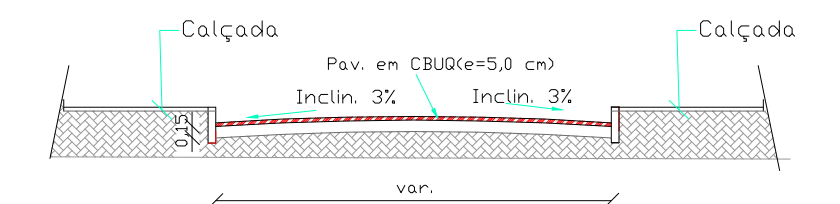


SEÇÃO TRANSVERSAL TIPO DA RUA

[Handwritten signature]
 Eng. Civil / Fiscal
 RFP 100/14100-3

DETALHAMENTO - TRECHO 02
 ESCALA 1/100

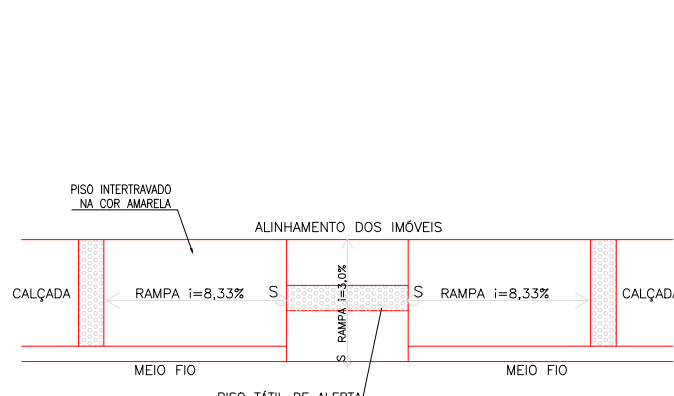


VISTA SUPERIOR - RAMPA DE ACESSO SEM ESCALA

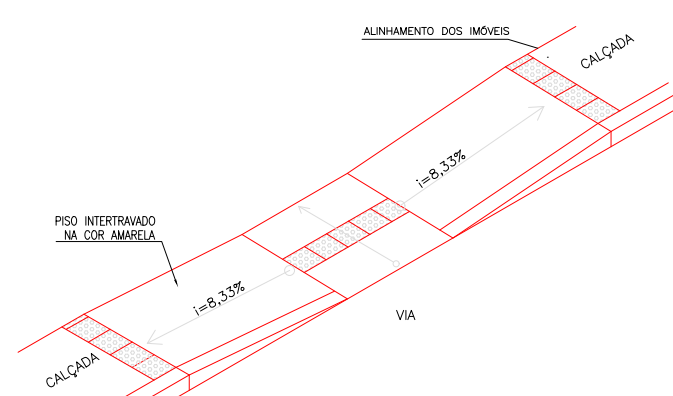


PERSPECTIVA - RAMPA DE ACESSO SEM ESCALA



VISTA LATERAL - RAMPA DE ACESSO SEM ESCALA

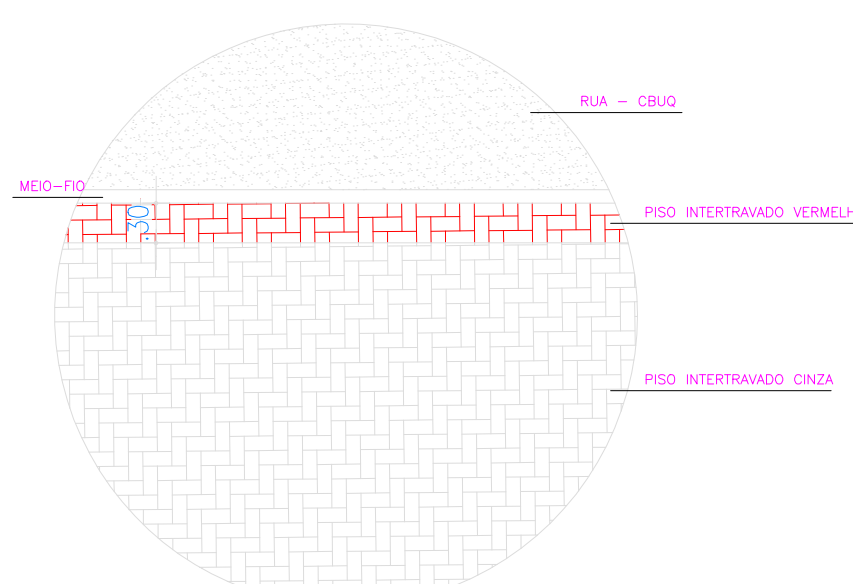

DETALHE DA PAGINAÇÃO

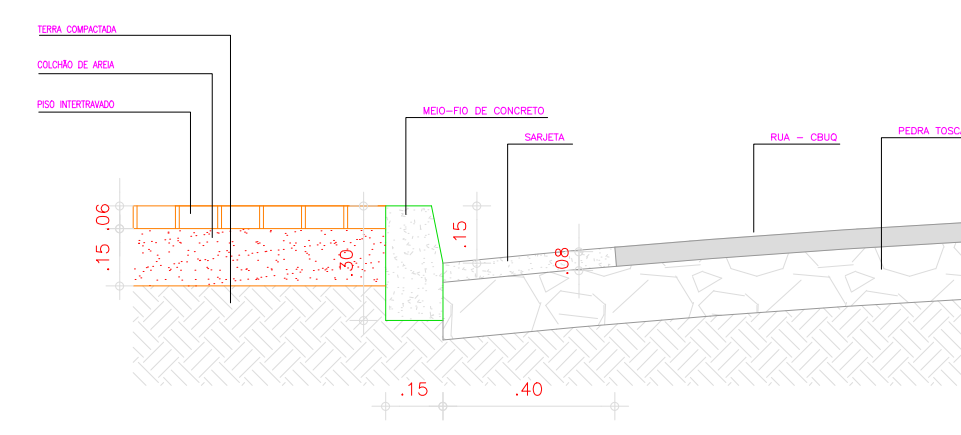

DETALHE DA PAGINAÇÃO

PROJETO	_____
CÁLCULO	_____
CONSTRUÇÃO	_____
PROPRIETÁRIO	_____

PREFEITURA MUNICIPAL DE PEDRA BRANCA



OBRA: PAVIMENTAÇÃO EM CBUQ (CONCRETO BETUMINOSO USINADO A QUENTE)
 RUA JOAQUIM ALVES TEIXEIRA

LOCAL: SEDE - PEDRA BRANCA - CE

PROJETO: PAGINAÇÃO DO PISO RESP. TÉCNICO

CONTEÚDO: SITUAÇÃO DETALHAMENTOS FRANCHA: 02/09

ÁREA CONSTRUÍDA: ESCALA: INDICADA DATA: AGOSTO/2019 DESENHO:

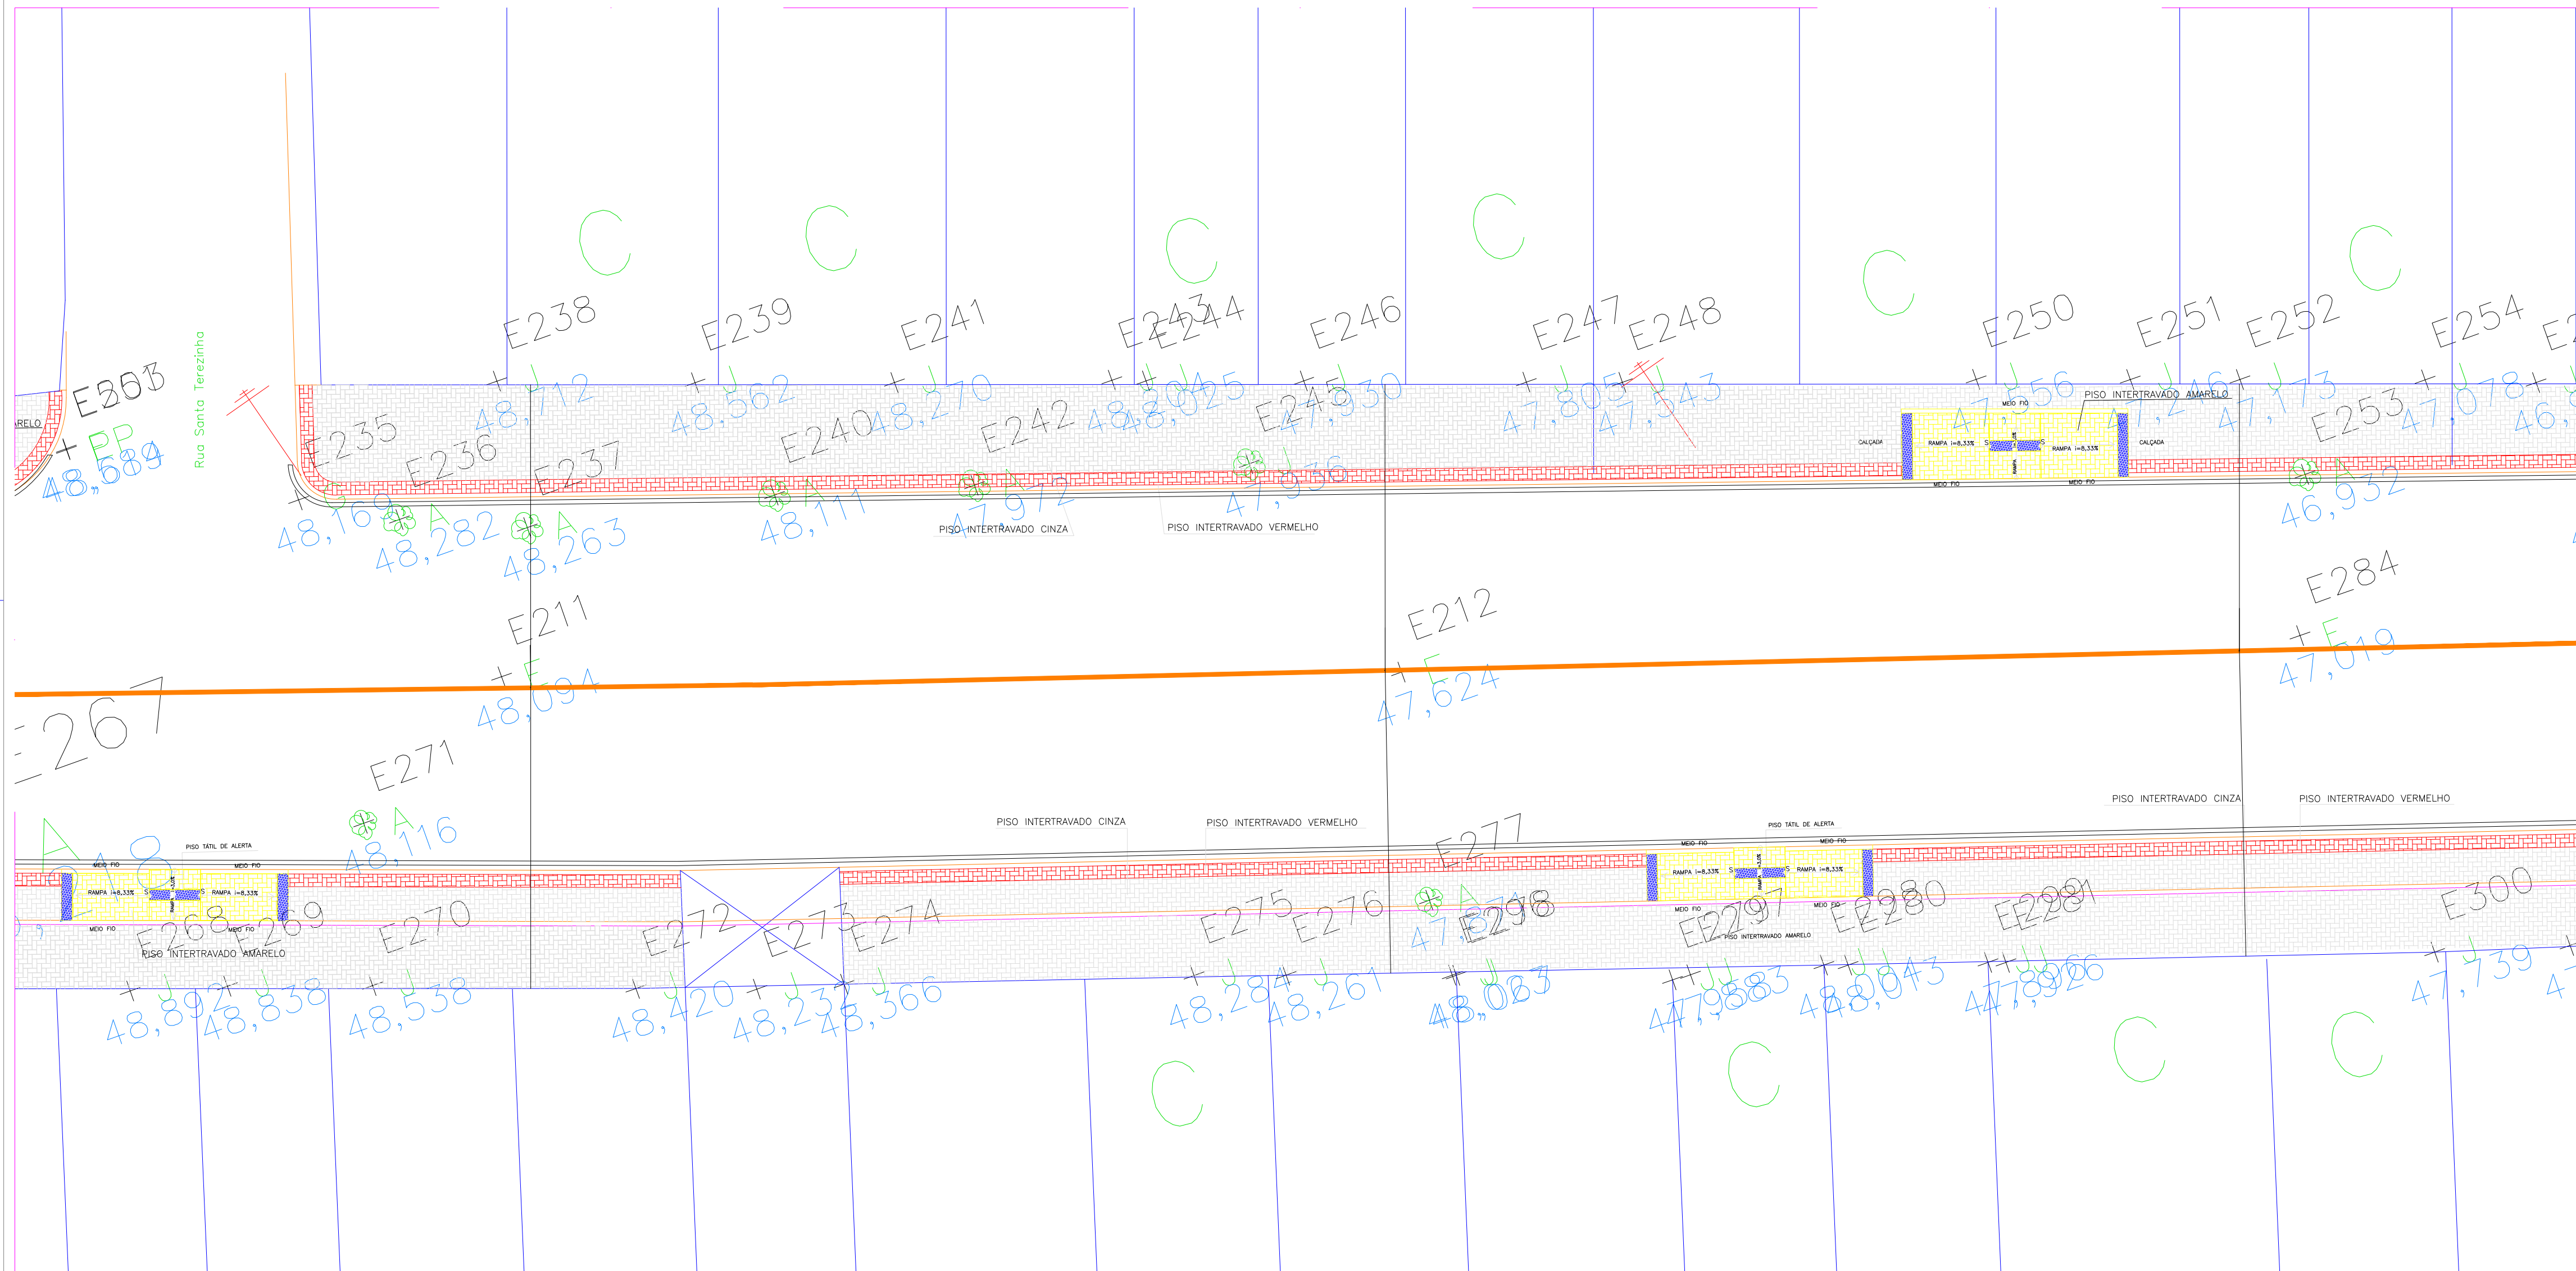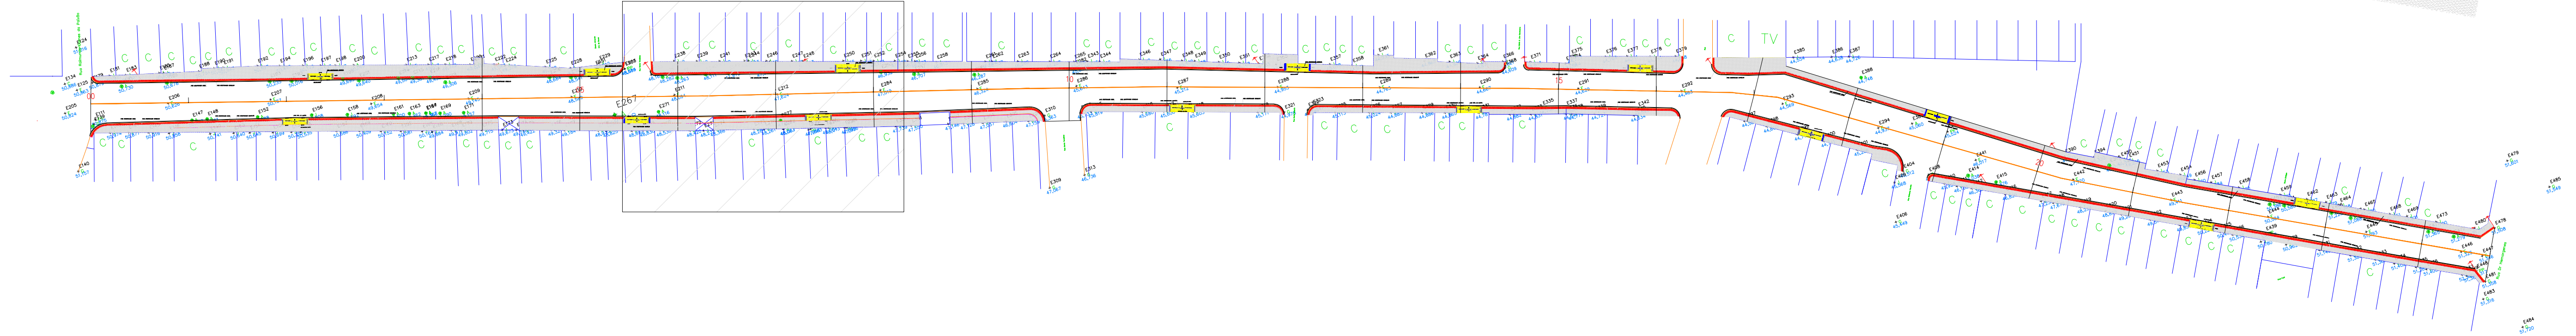


QUADRO DE ÁREAS

DESCRIÇÃO	ÁREA
PISO INTERTRAVADO	1.926,65 M ²
ASFALTO	3.942,68 M ²

CONVENÇÕES

- PISO INTERTRAVADO NA COR CINZA ASSENTADA EM COLCHÃO DE AREIA
- PISO INTERTRAVADO NA COR AMARELA ASSENTADA EM COLCHÃO DE AREIA
- PISO INTERTRAVADO NA COR VERMELHA ASSENTADA EM COLCHÃO DE AREIA
- PAVIMENTAÇÃO EM CBUQ - CONCRETO BETUMINOSO USINADO A QUENTE

RUA JOAQUIM ALVES TEIXEIRA

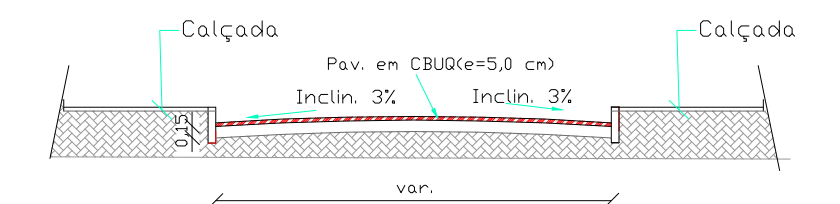

SEÇÃO TRANSVERSAL TIPO DA RUA

[Handwritten signature]
 Jansen Rodrigues da Silva
 Eng. Civil - RBR nº 10014100-3
 CREA

PROJETO: _____
 CÁLCULO: _____
 CONSTRUÇÃO: _____
 PROPRIETÁRIO: _____


PREFEITURA MUNICIPAL DE PEDRA BRANCA

OBRA: PAVIMENTAÇÃO EM CBUQ (CONCRETO BETUMINOSO USINADO A QUENTE)
 RUA JOAQUIM ALVES TEIXEIRA


LOCAL: SEDE - PEDRA BRANCA - CE

PROJETO: PAGINAÇÃO DO PISO RESP. TÉCNICO: _____
 CONTEÚDO: SITUAÇÃO DETALHAMENTOS FRANCHA: **03/09**
 ÁREA CONSTRUÍDA: _____ ESCALA: INDICADA DATA: AGOSTO/2019 DESENHO: _____

DETALHAMENTO - TRECHO 03
 ESCALA 1/100

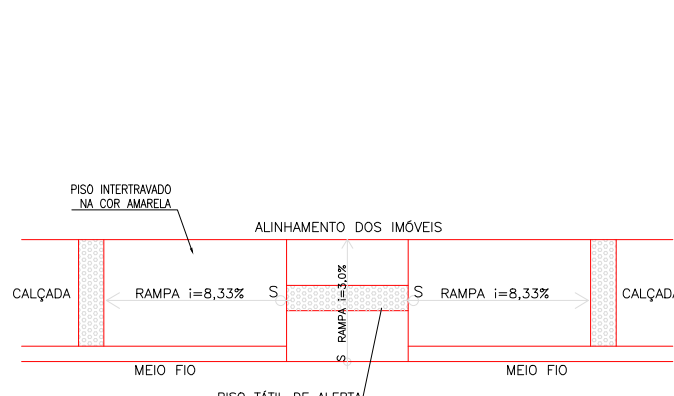


VISTA SUPERIOR - RAMPA DE ACESSO SEM ESCALA

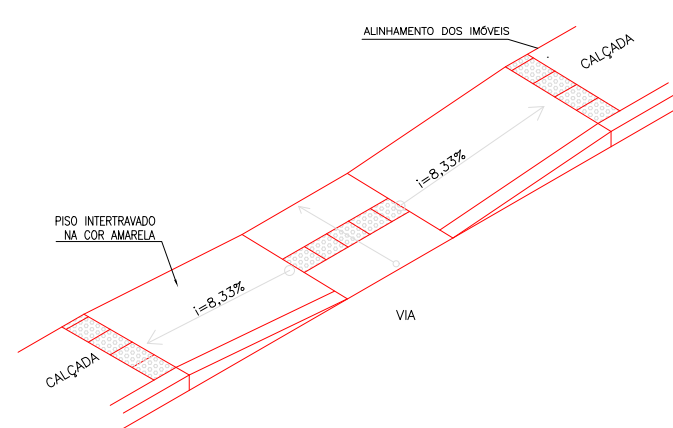


PERSPECTIVA - RAMPA DE ACESSO SEM ESCALA





VISTA LATERAL - RAMPA DE ACESSO SEM ESCALA

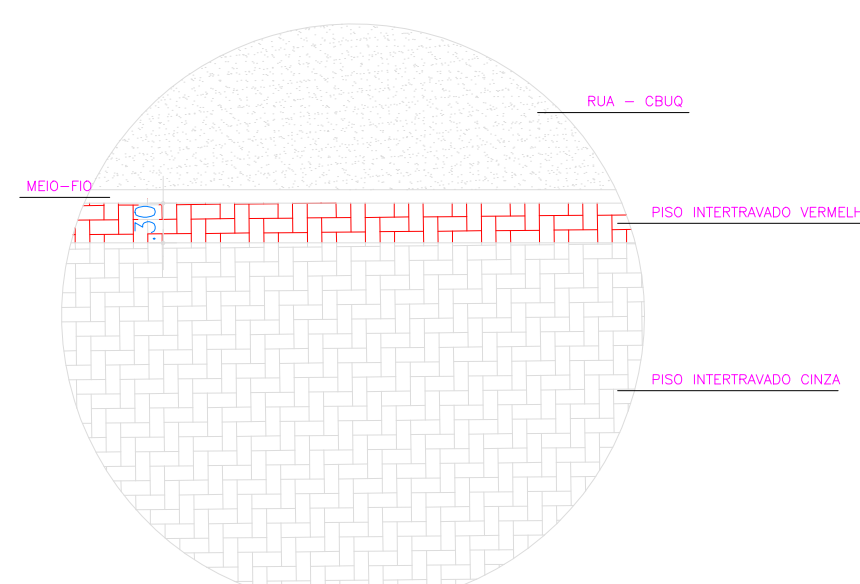

DETALHE DA PAGINAÇÃO

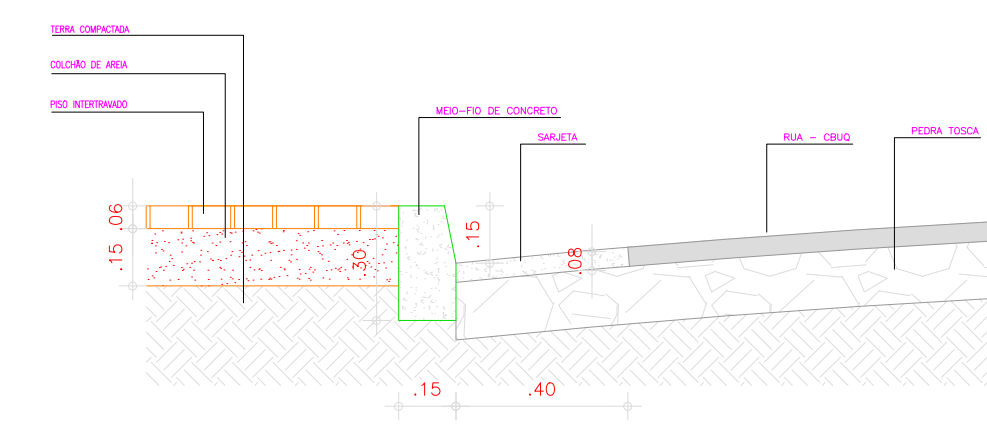

DETALHE DA PAGINAÇÃO

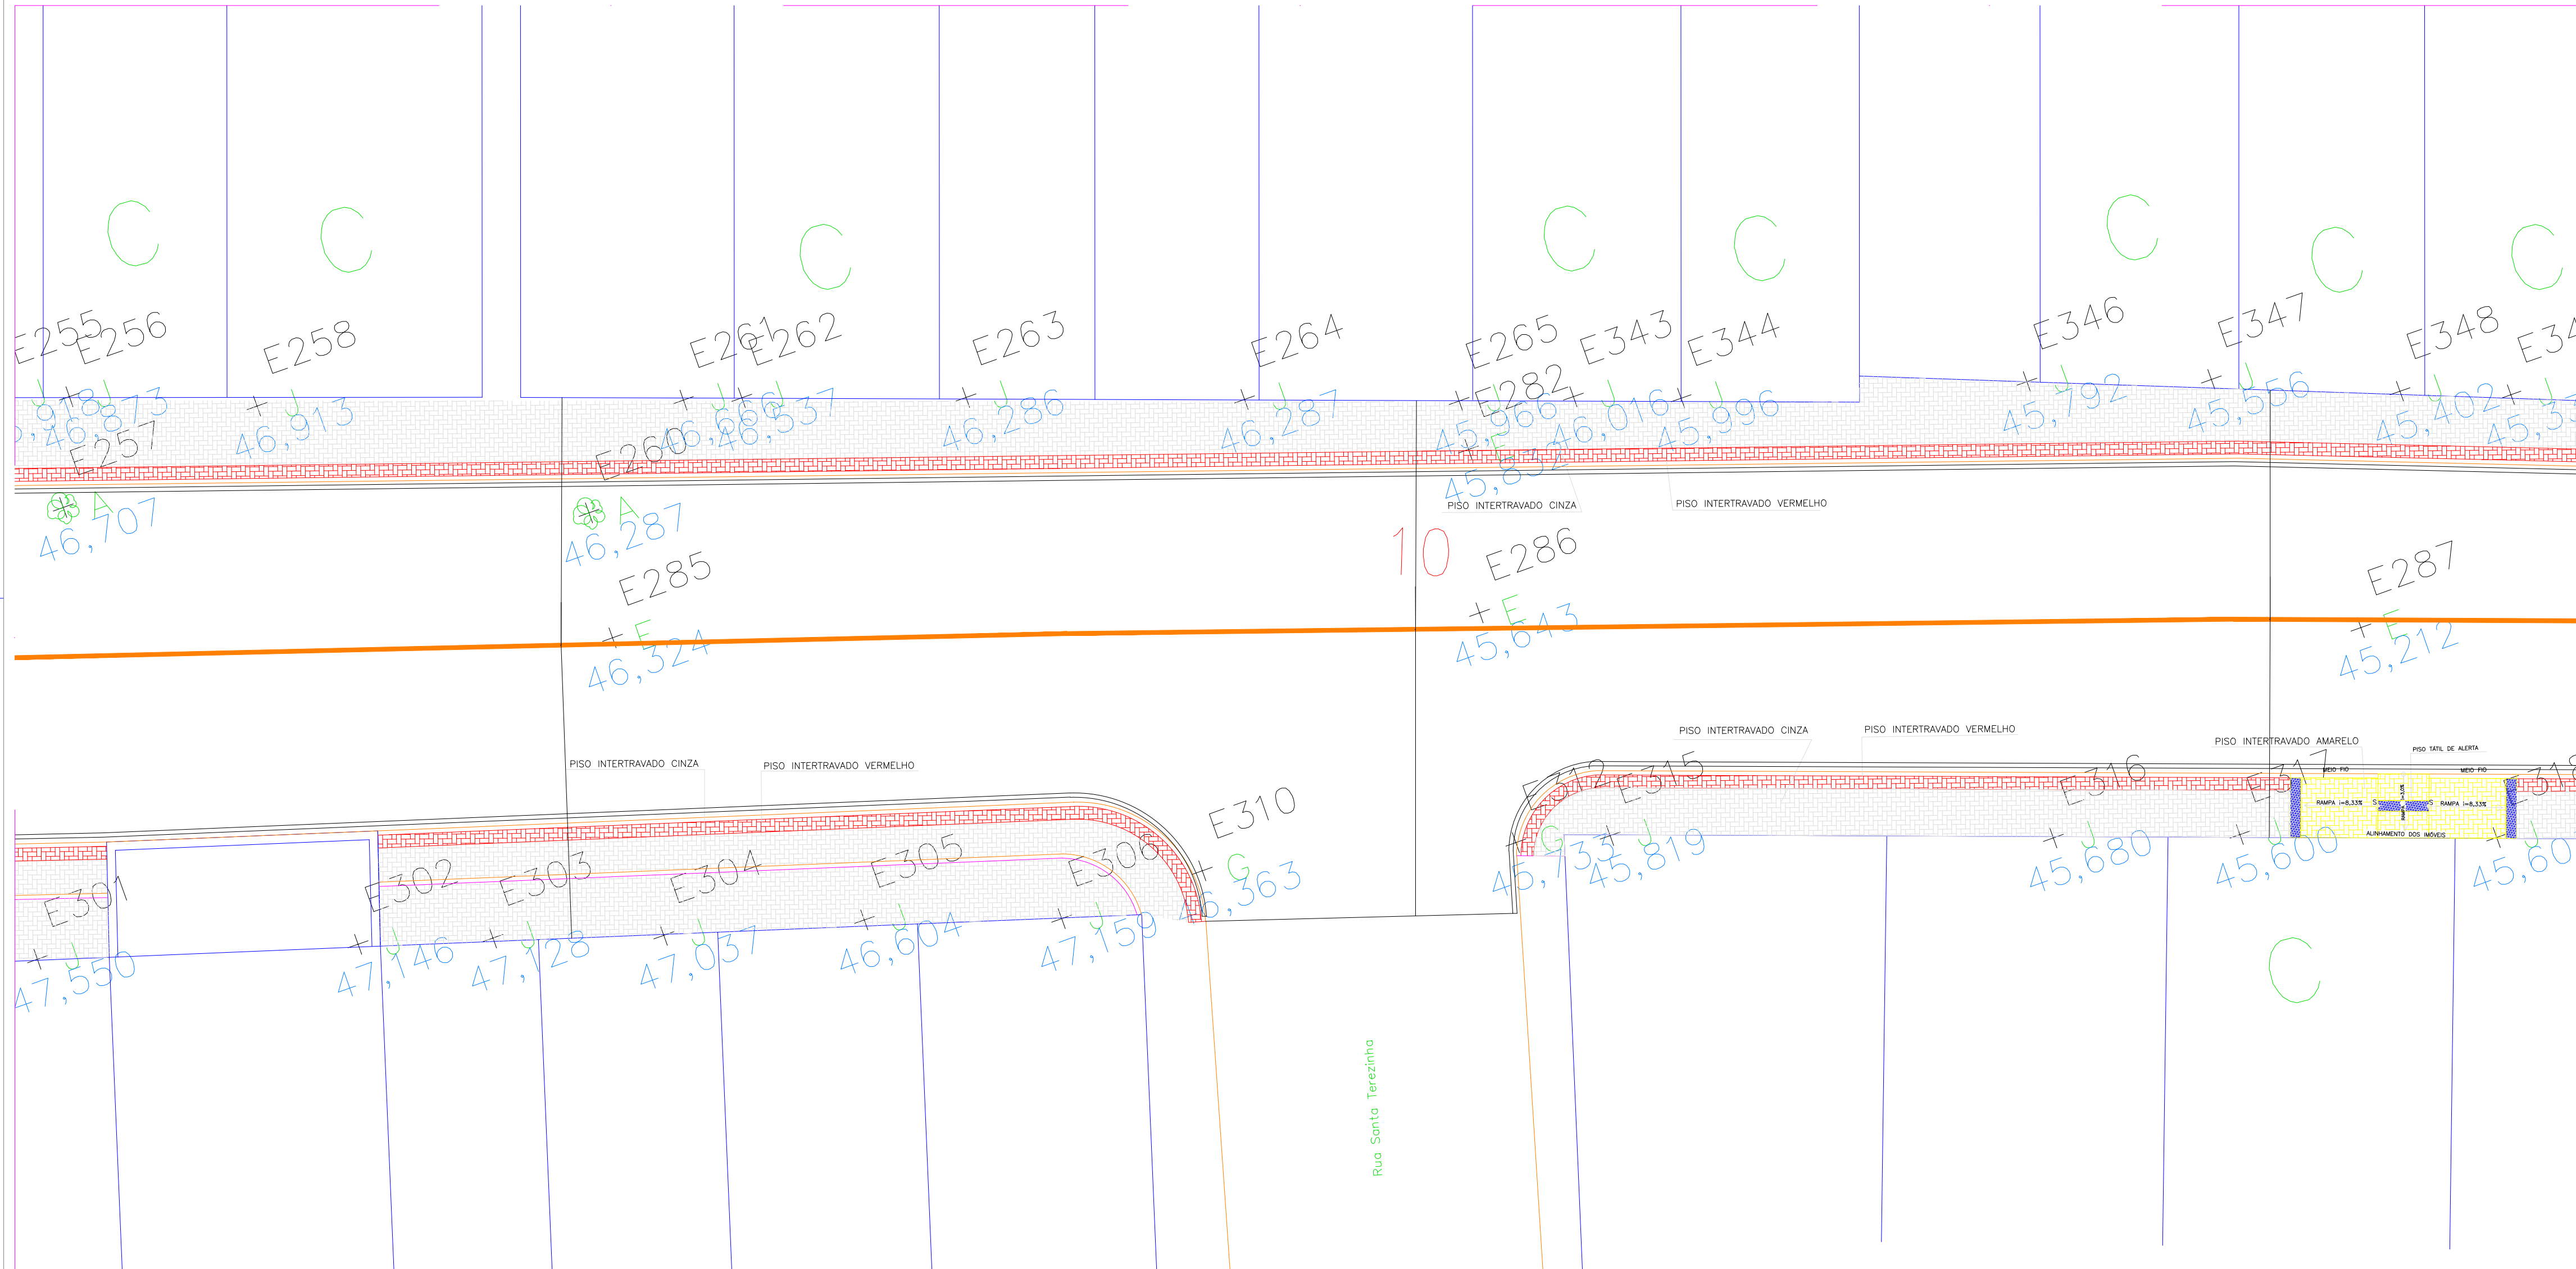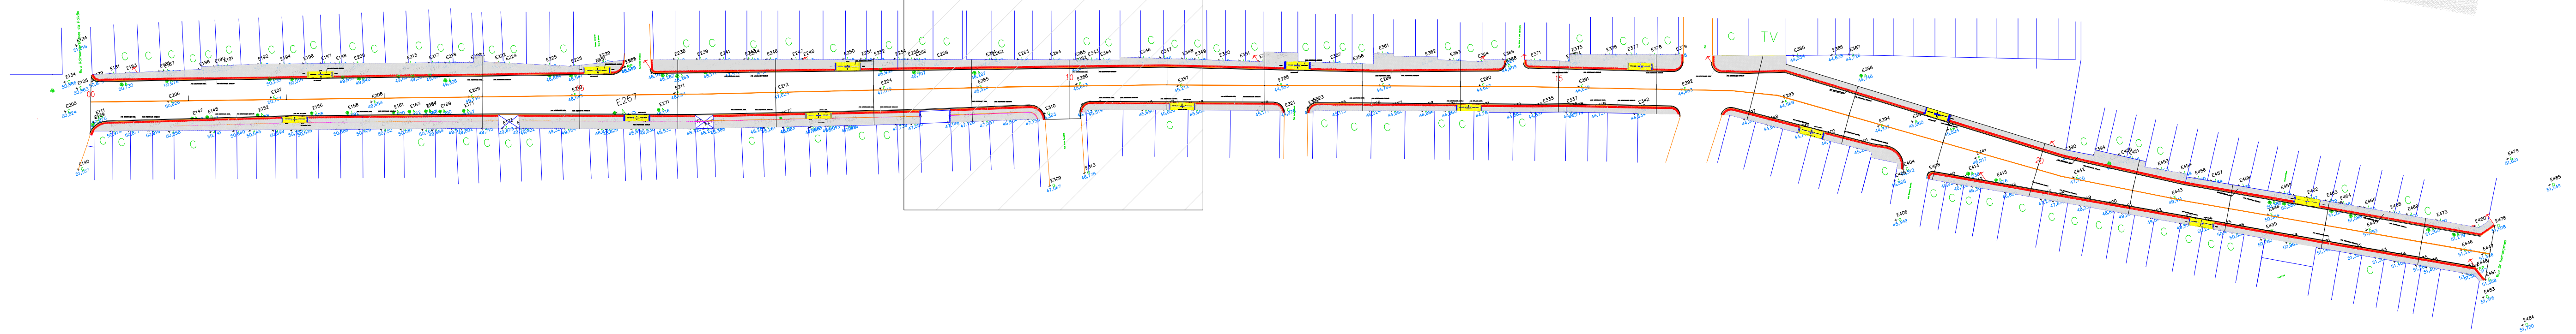


QUADRO DE ÁREAS

DESCRIÇÃO	ÁREA
PISO INTERTRAVADO	1.926,65 M ²
ASFALTO	3.942,68 M ²

CONVENÇÕES

- PISO INTERTRAVADO NA COR CINZA ASSENTADA EM COLCHÃO DE AREIA
- PISO INTERTRAVADO NA COR AMARELA ASSENTADA EM COLCHÃO DE AREIA
- PISO INTERTRAVADO NA COR VERMELHA ASSENTADA EM COLCHÃO DE AREIA
- PAVIMENTAÇÃO EM CBUQ - CONCRETO BETUMINOSO USINADO A QUENTE

RUA JOAQUIM ALVES TEIXEIRA

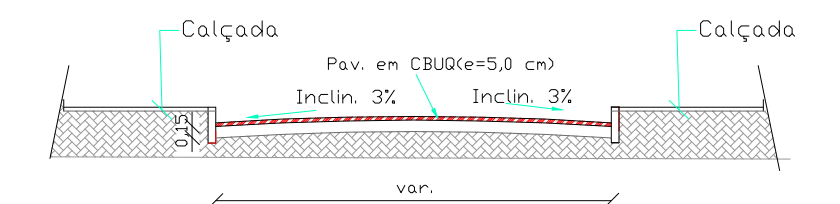

SEÇÃO TRANSVERSAL TIPO DA RUA

[Handwritten signature]
 Eng.º Civil nº 107114100-3
 CREA

PROJETO	_____
CÁLCULO	_____
CONSTRUÇÃO	_____
PROPRIETÁRIO	_____


PREFEITURA MUNICIPAL DE PEDRA BRANCA

OBRA: PAVIMENTAÇÃO EM CBUQ (CONCRETO BETUMINOSO USINADO A QUENTE)
 RUA JOAQUIM ALVES TEIXEIRA


LOCAL: SEDE - PEDRA BRANCA - CE

PROJETO: PAGINAÇÃO DO PISO	RESP. TÉCNICO
CONTEÚDO: SITUAÇÃO DETALHAMENTOS	FRANCHA: 04/09
ÁREA CONSTRUÍDA:	ESCALA: INDICADA
DATA: AGOSTO/2019	DESENHO:

DETALHAMENTO - TRECHO 04
 ESCALA 1/100

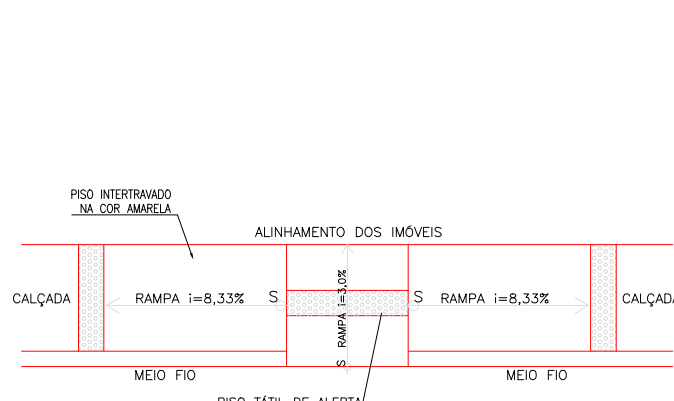


VISTA SUPERIOR - RAMPA DE ACESSO SEM ESCALA

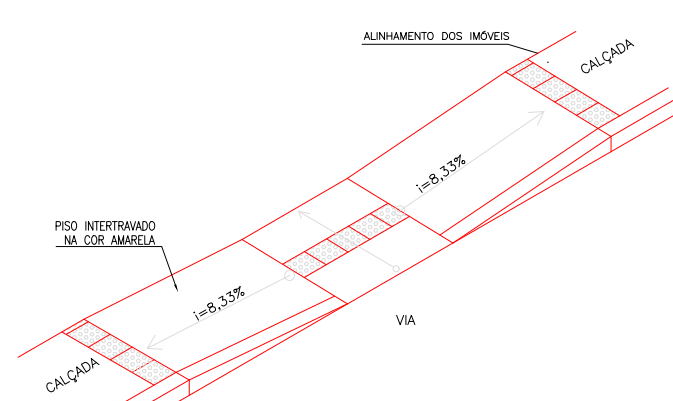


PERSPECTIVA - RAMPA DE ACESSO SEM ESCALA





VISTA LATERAL - RAMPA DE ACESSO SEM ESCALA

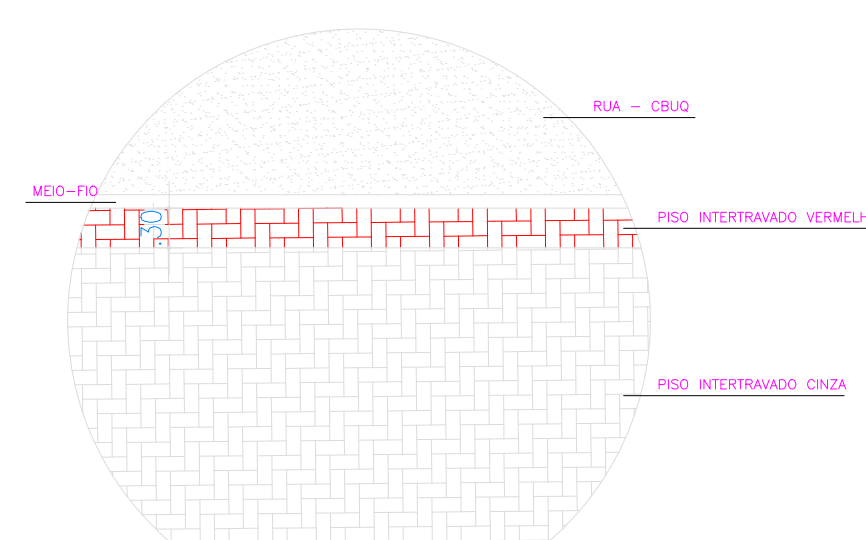

DETALHE DA PAGINAÇÃO

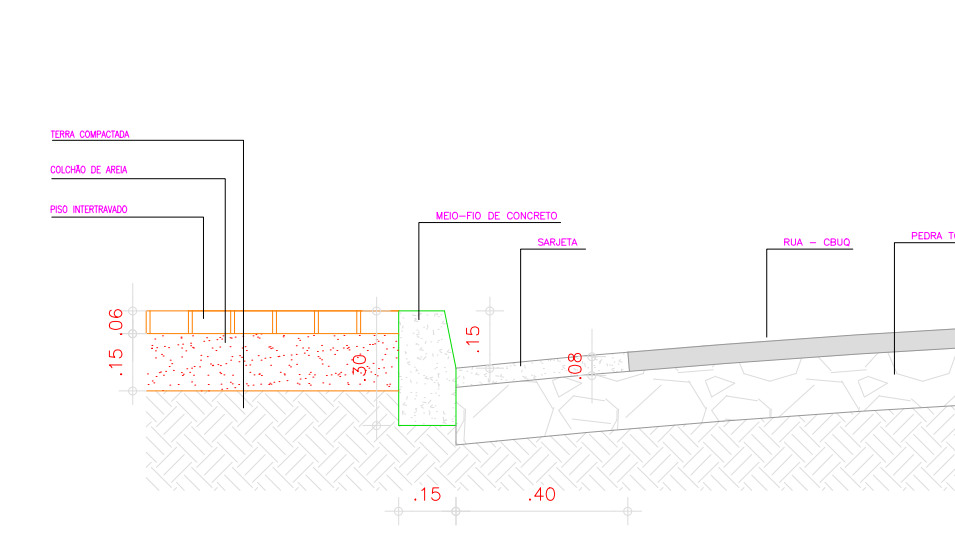

DETALHE DA PAGINAÇÃO

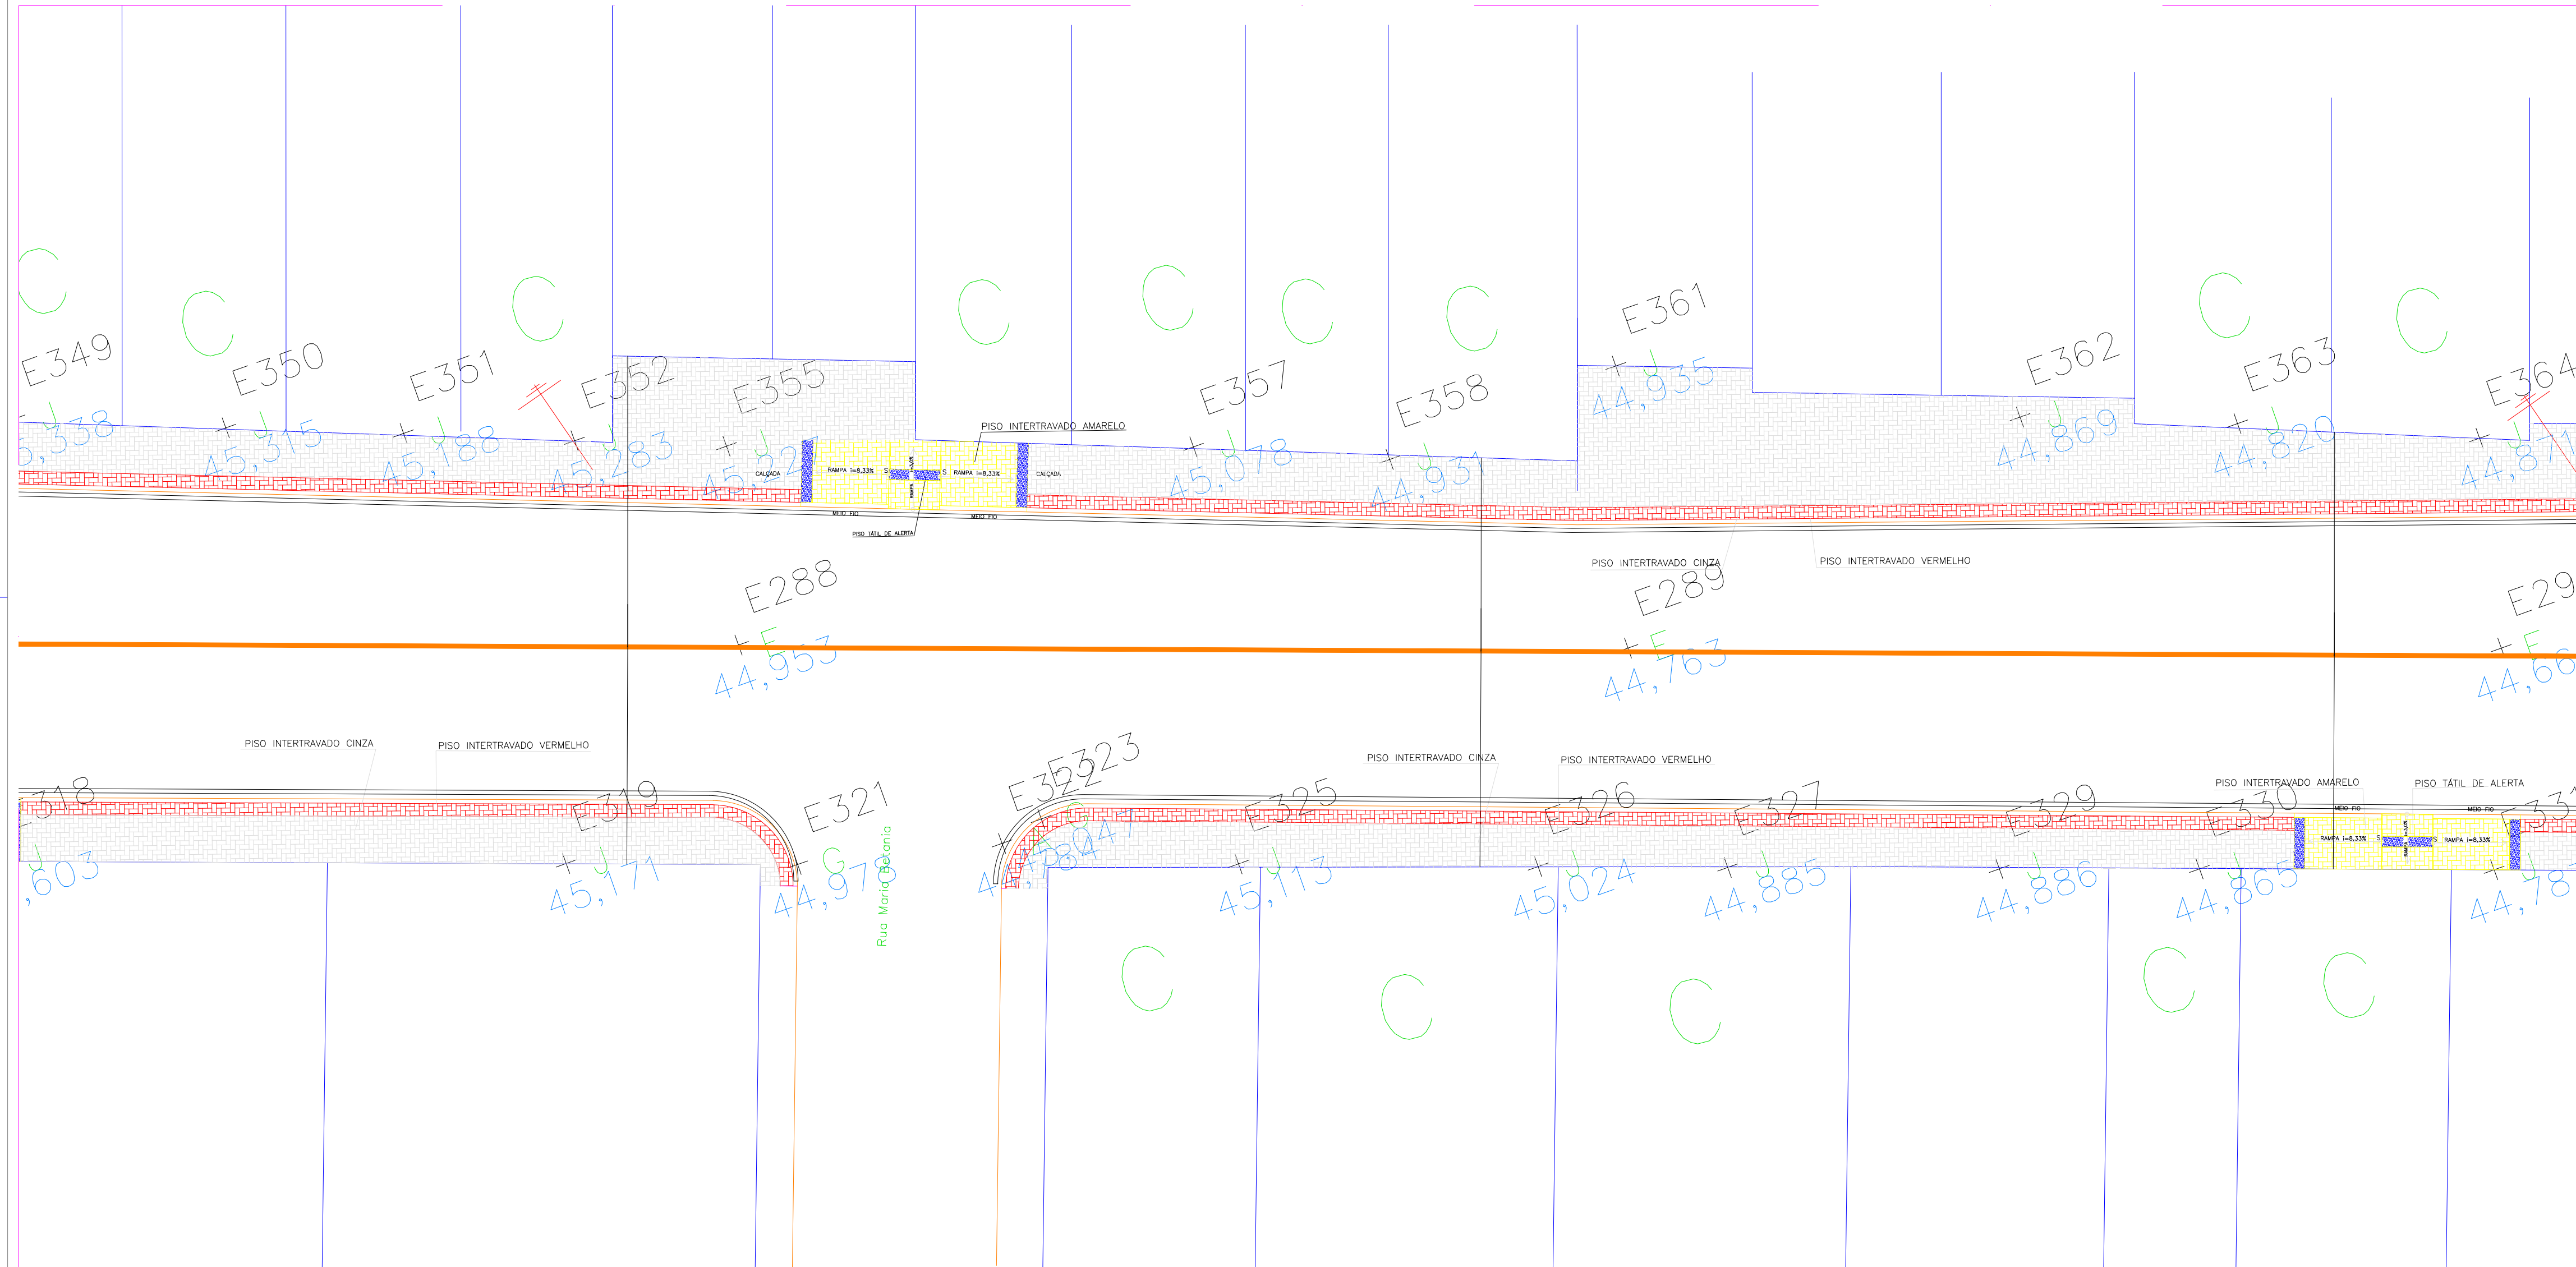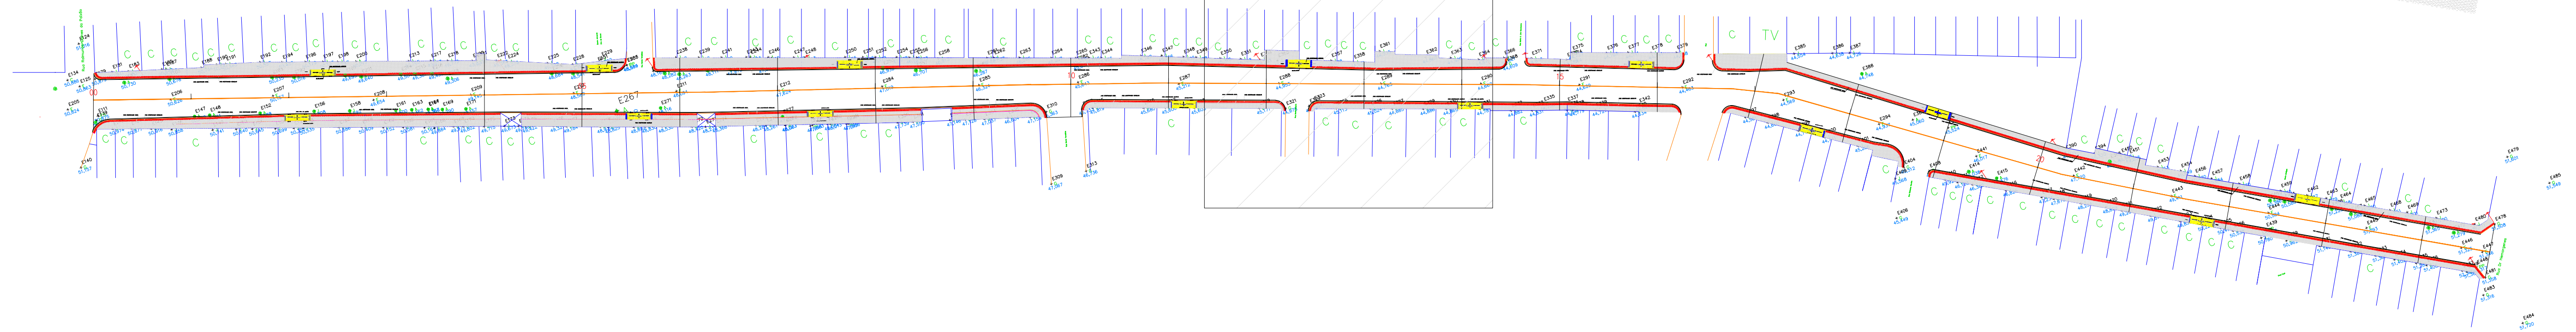


QUADRO DE ÁREAS

DESCRIÇÃO	ÁREA
PISO INTERTRAVADO	1.926,65 M ²
ASFALTO	3.942,68 M ²

CONVENÇÕES

- PISO INTERTRAVADO NA COR CINZA ASSENTADA EM COLCHÃO DE AREIA
- PISO INTERTRAVADO NA COR AMARELA ASSENTADA EM COLCHÃO DE AREIA
- PISO INTERTRAVADO NA COR VERMELHA ASSENTADA EM COLCHÃO DE AREIA
- PAVIMENTAÇÃO EM CBUQ - CONCRETO BETUMINOSO USINADO A QUENTE


RUA JOAQUIM ALVES TEIXEIRA

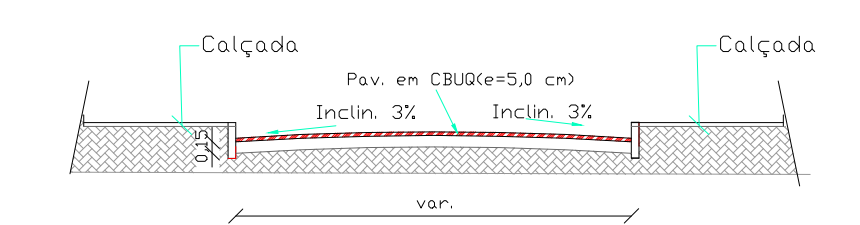


SEÇÃO TRANSVERSAL TIPO DA RUA

Handwritten signature and stamp
 Sérgio Francisco S. Júnior
 Eng. Civil - FCR
 CRM 100741/0-3

DETALHAMENTO - TRECHO 05
 ESCALA 1/100

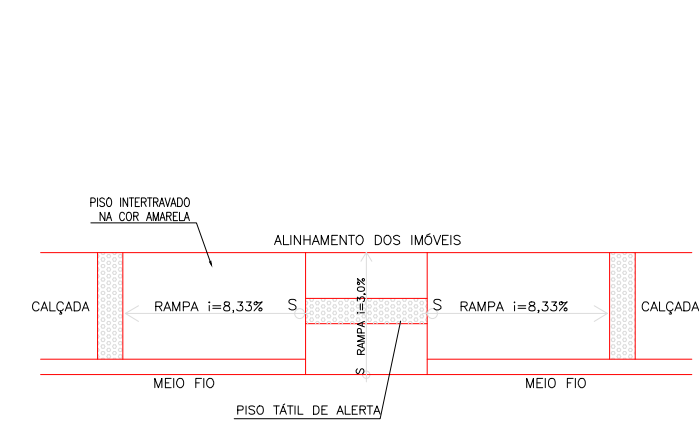


VISTA SUPERIOR - RAMPA DE ACESSO SEM ESCALA

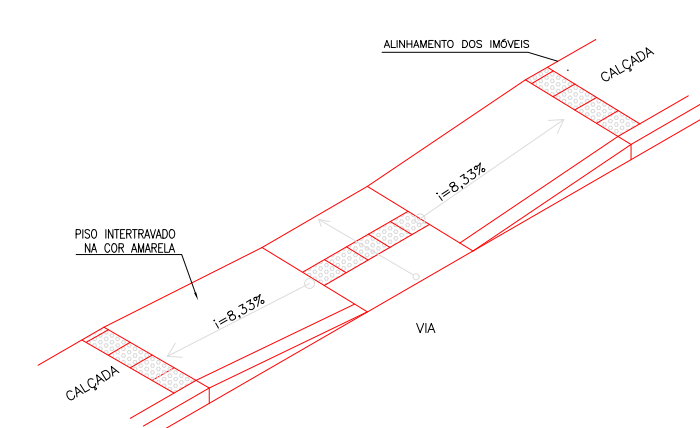


PERSPECTIVA - RAMPA DE ACESSO SEM ESCALA



VISTA LATERAL - RAMPA DE ACESSO SEM ESCALA

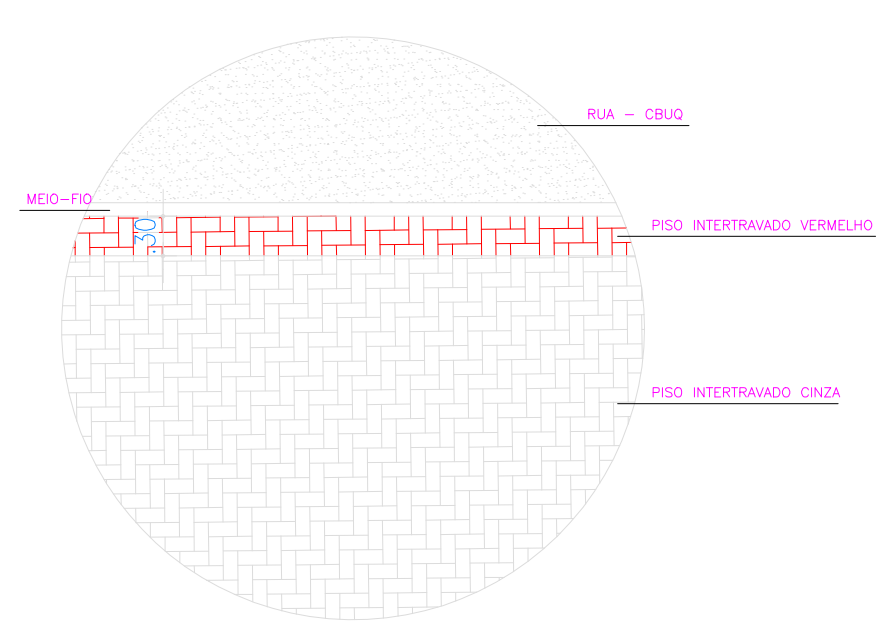

DETALHE DA PAGINAÇÃO

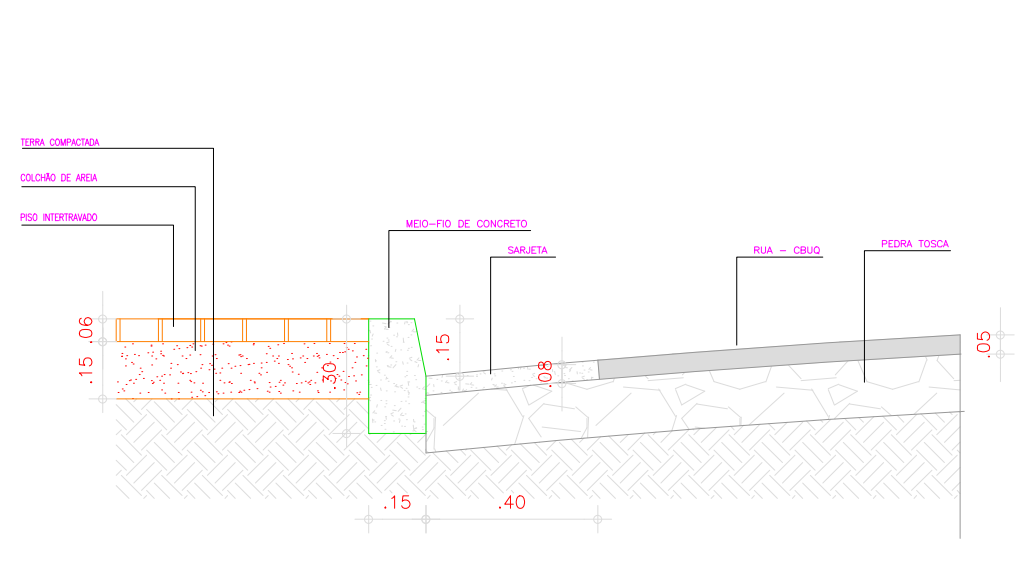

DETALHE DA PAGINAÇÃO

CREA

PROJETO: _____
 CÁLCULO: _____
 CONSTRUÇÃO: _____
 PROPRIETÁRIO: _____

PREFEITURA MUNICIPAL DE PEDRA BRANCA



OBRA: PAVIMENTAÇÃO EM CBUQ (CONCRETO BETUMINOSO USINADO A QUENTE)
 RUA JOAQUIM ALVES TEIXEIRA

LOCAL: SEDE - PEDRA BRANCA - CE

PROJETO: PAGINAÇÃO DO PISO RESP. TÉCNICO

CONTEÚDO: SITUAÇÃO DETALHAMENTOS FRANCHA: **05/09**

ÁREA CONSTRUÍDA: _____ ESCALA: INDICADA DATA: AGOSTO/2019 DESENHO: _____

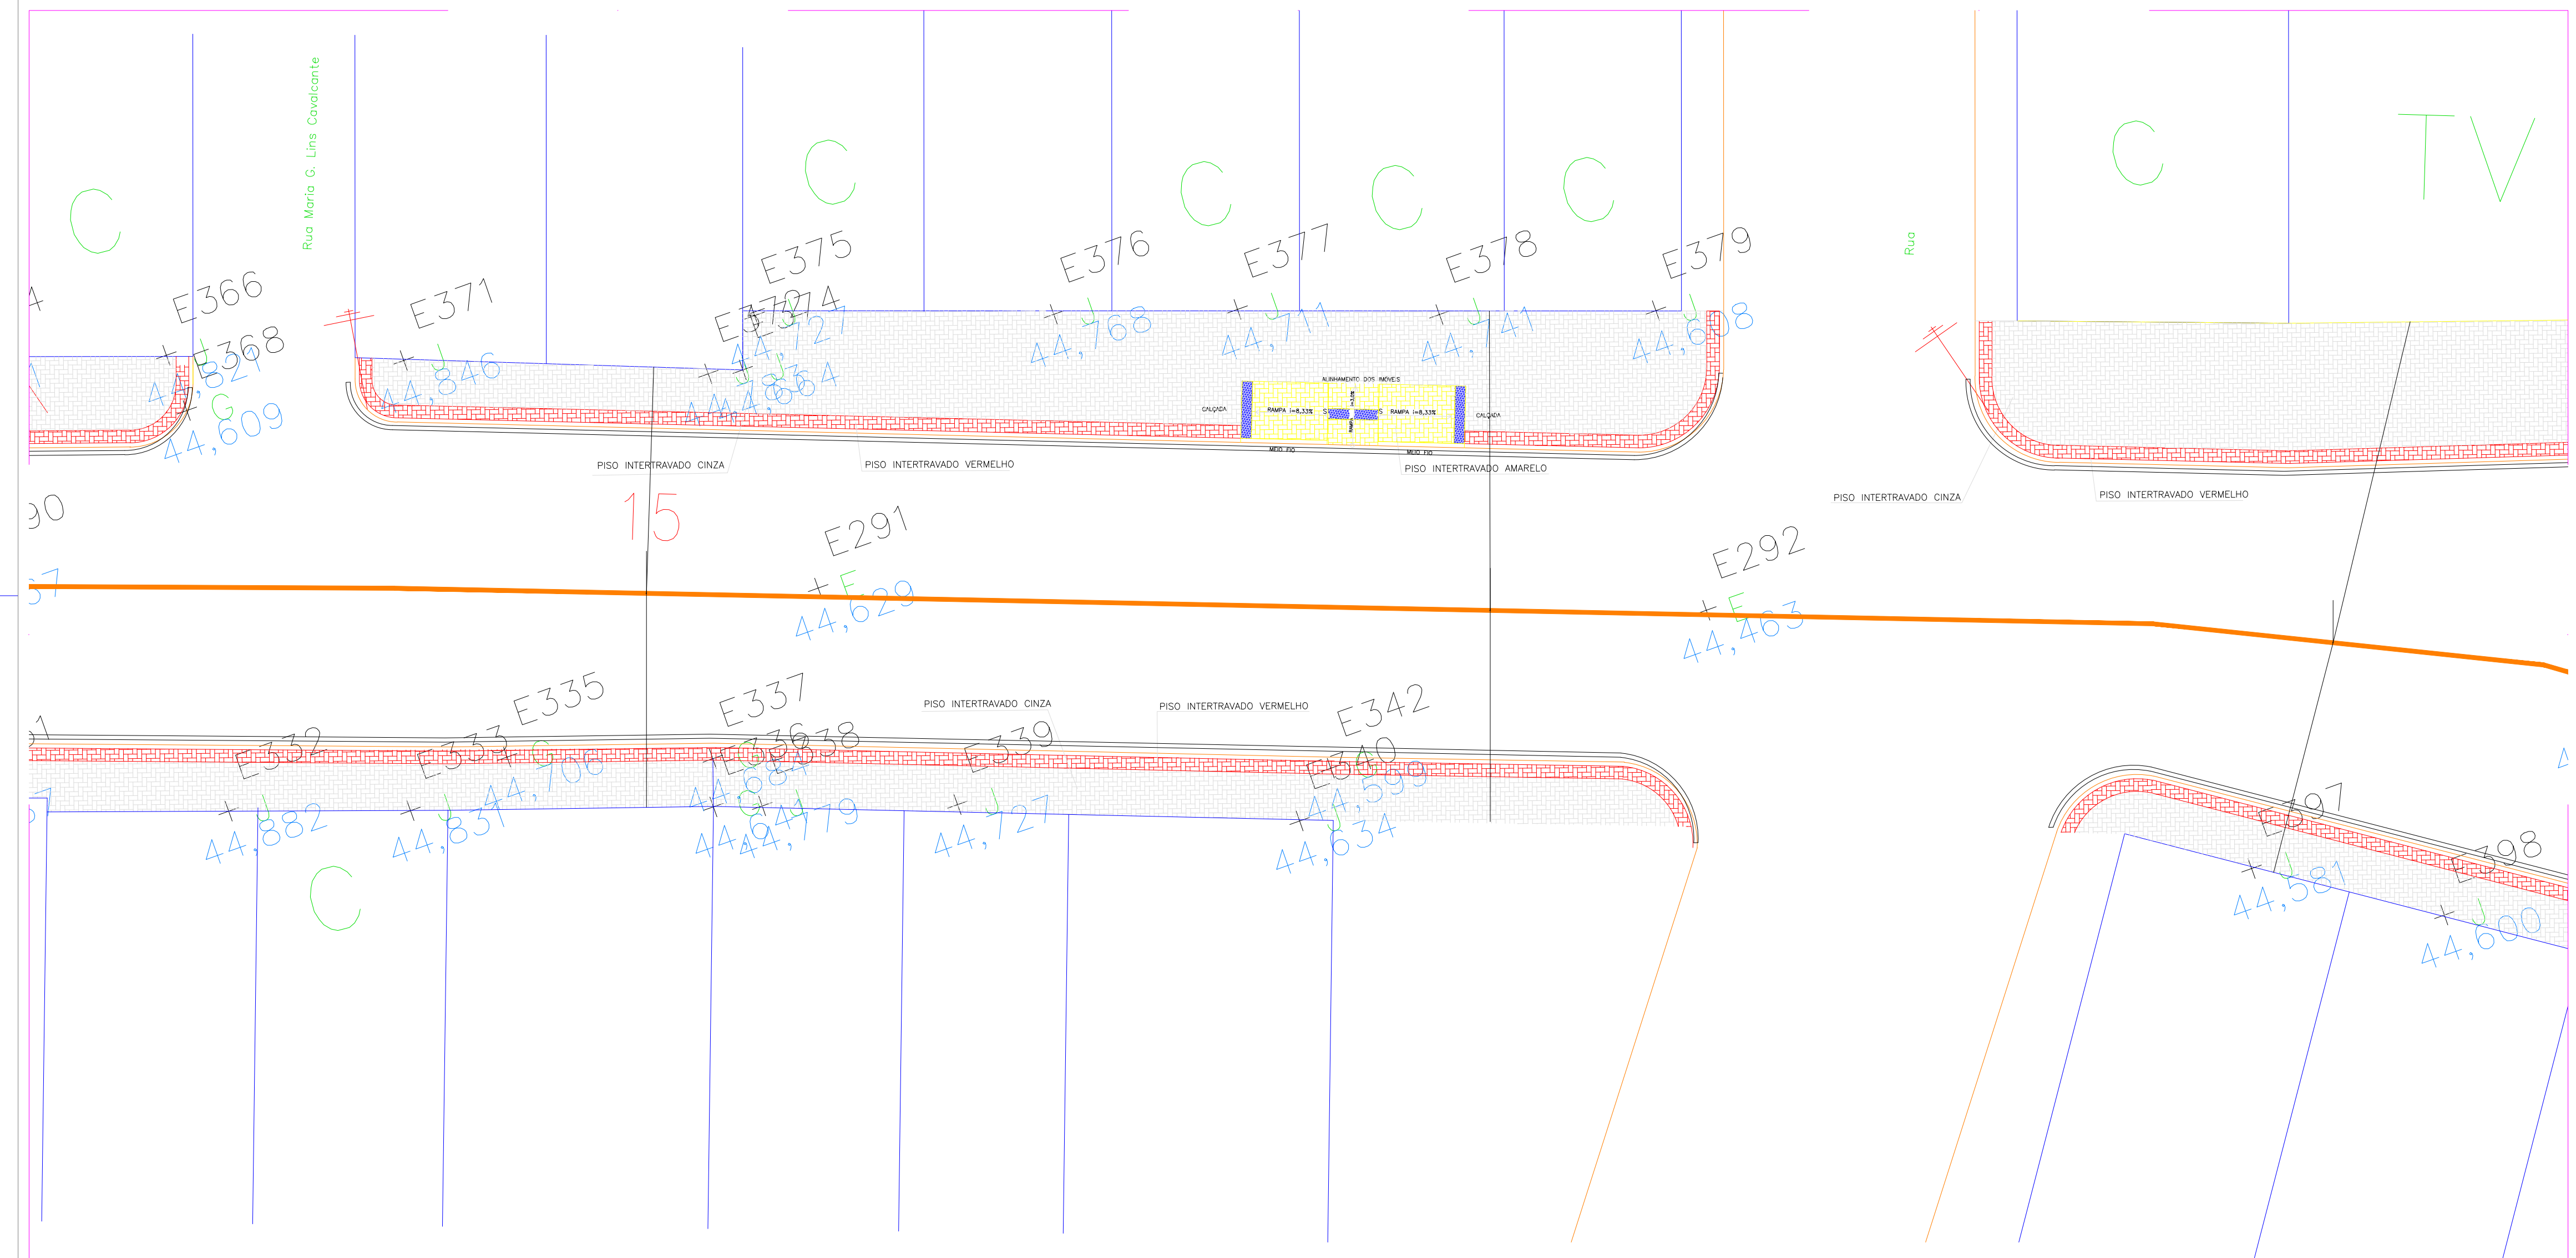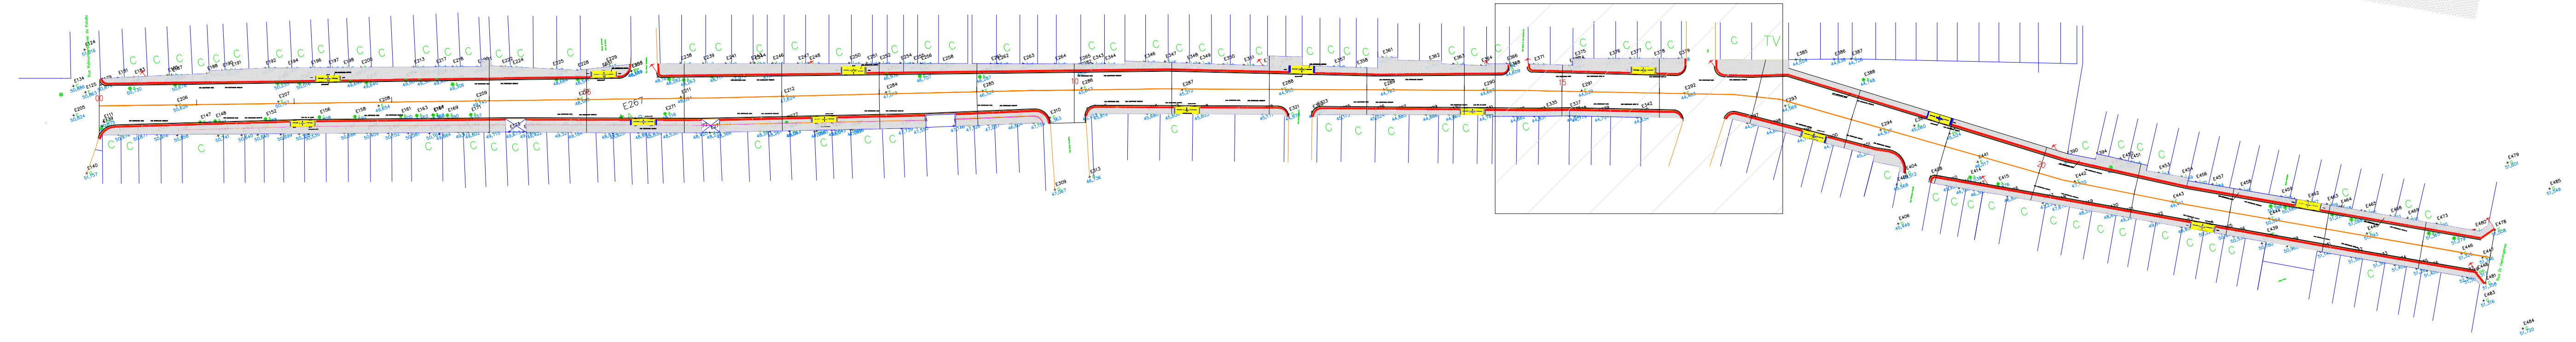


QUADRO DE ÁREAS

DESCRIÇÃO	ÁREA
PISO INTERTRAVADO	1.926,65 M ²
ASFALTO	3.942,68 M ²

- CONVENÇÕES
- PISO INTERTRAVADO NA COR CINZA ASSENTADA EM COLCHÃO DE AREIA
 - PISO INTERTRAVADO NA COR AMARELA ASSENTADA EM COLCHÃO DE AREIA
 - PISO INTERTRAVADO NA COR VERMELHA ASSENTADA EM COLCHÃO DE AREIA
 - PAVIMENTAÇÃO EM CBUQ - CONCRETO BETUMINOSO USINADO A QUENTE


RUA JOAQUIM ALVES TEIXEIRA

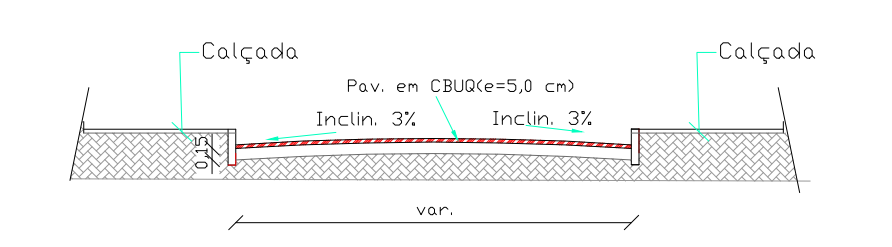


SEÇÃO TRANSVERSAL TIPO DA RUA

[Handwritten signature]
 Eng. Civil Fiscal
 RFP 1209/14100-3

DETALHAMENTO - TRECHO 06
 ESCALA 1/100

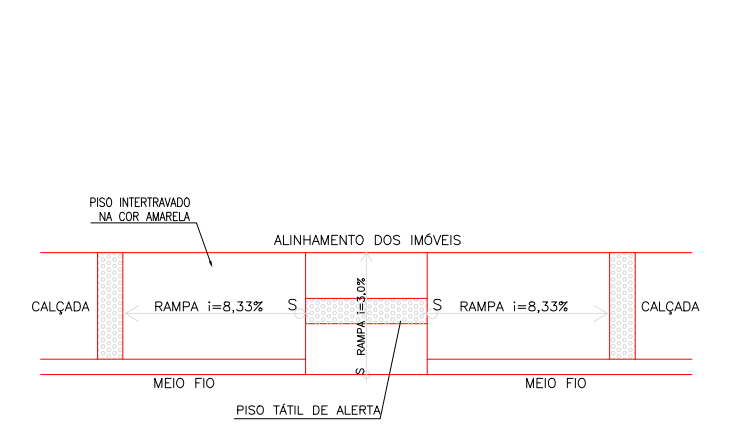


VISTA SUPERIOR-RAMPA DE ACESSO SEM ESCALA

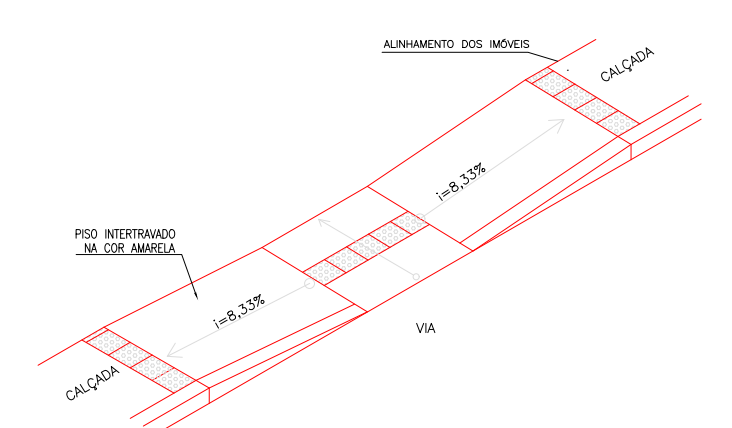


PERSPECTIVA-RAMPA DE ACESSO SEM ESCALA



VISTA LATERAL-RAMPA DE ACESSO SEM ESCALA

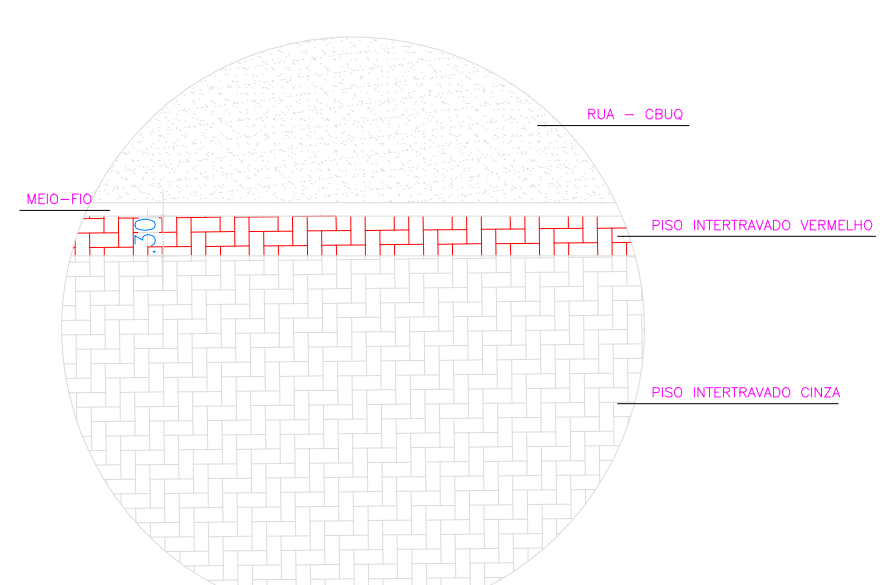

DETALHE DA PAGINAÇÃO

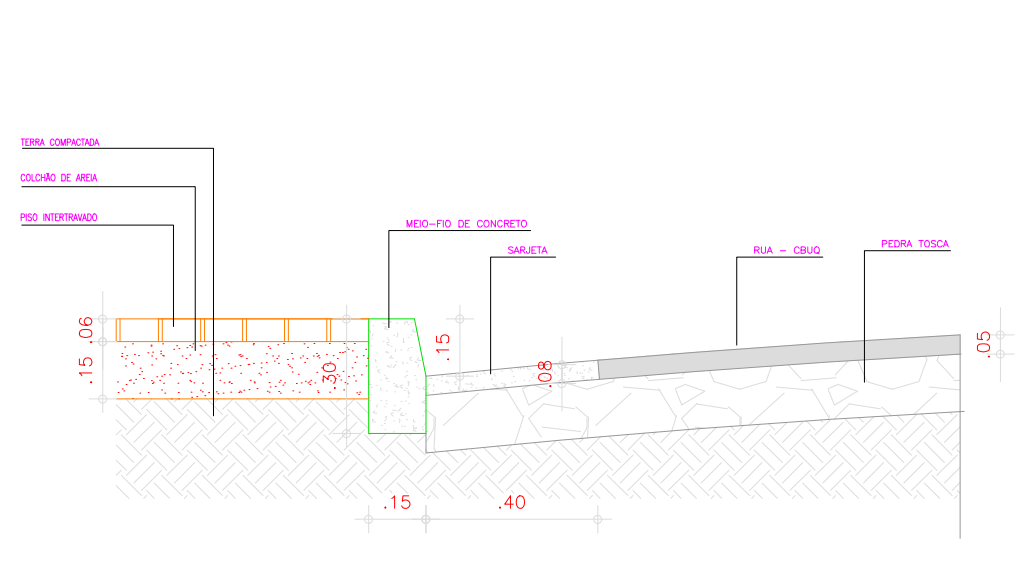

DETALHE DA PAGINAÇÃO

CREA

PROJETO: _____
 CÁLCULO: _____
 CONSTRUÇÃO: _____
 PROPRIETÁRIO: _____

PREFEITURA MUNICIPAL DE PEDRA BRANCA



OBRA: PAVIMENTAÇÃO EM CBUQ (CONCRETO BETUMINOSO USINADO A QUENTE)
 RUA JOAQUIM ALVES TEIXEIRA

LOCAL: SEDE - PEDRA BRANCA - CE

PROJETO: PAGINAÇÃO DO PISO RESP. TÉCNICO

CONTEÚDO: SITUAÇÃO DETALHAMENTOS FRANCHA: 06/09

ÁREA CONSTRUÍDA: _____ ESCALA: INDICADA DATA: AGOSTO/2019 DESENHO: _____

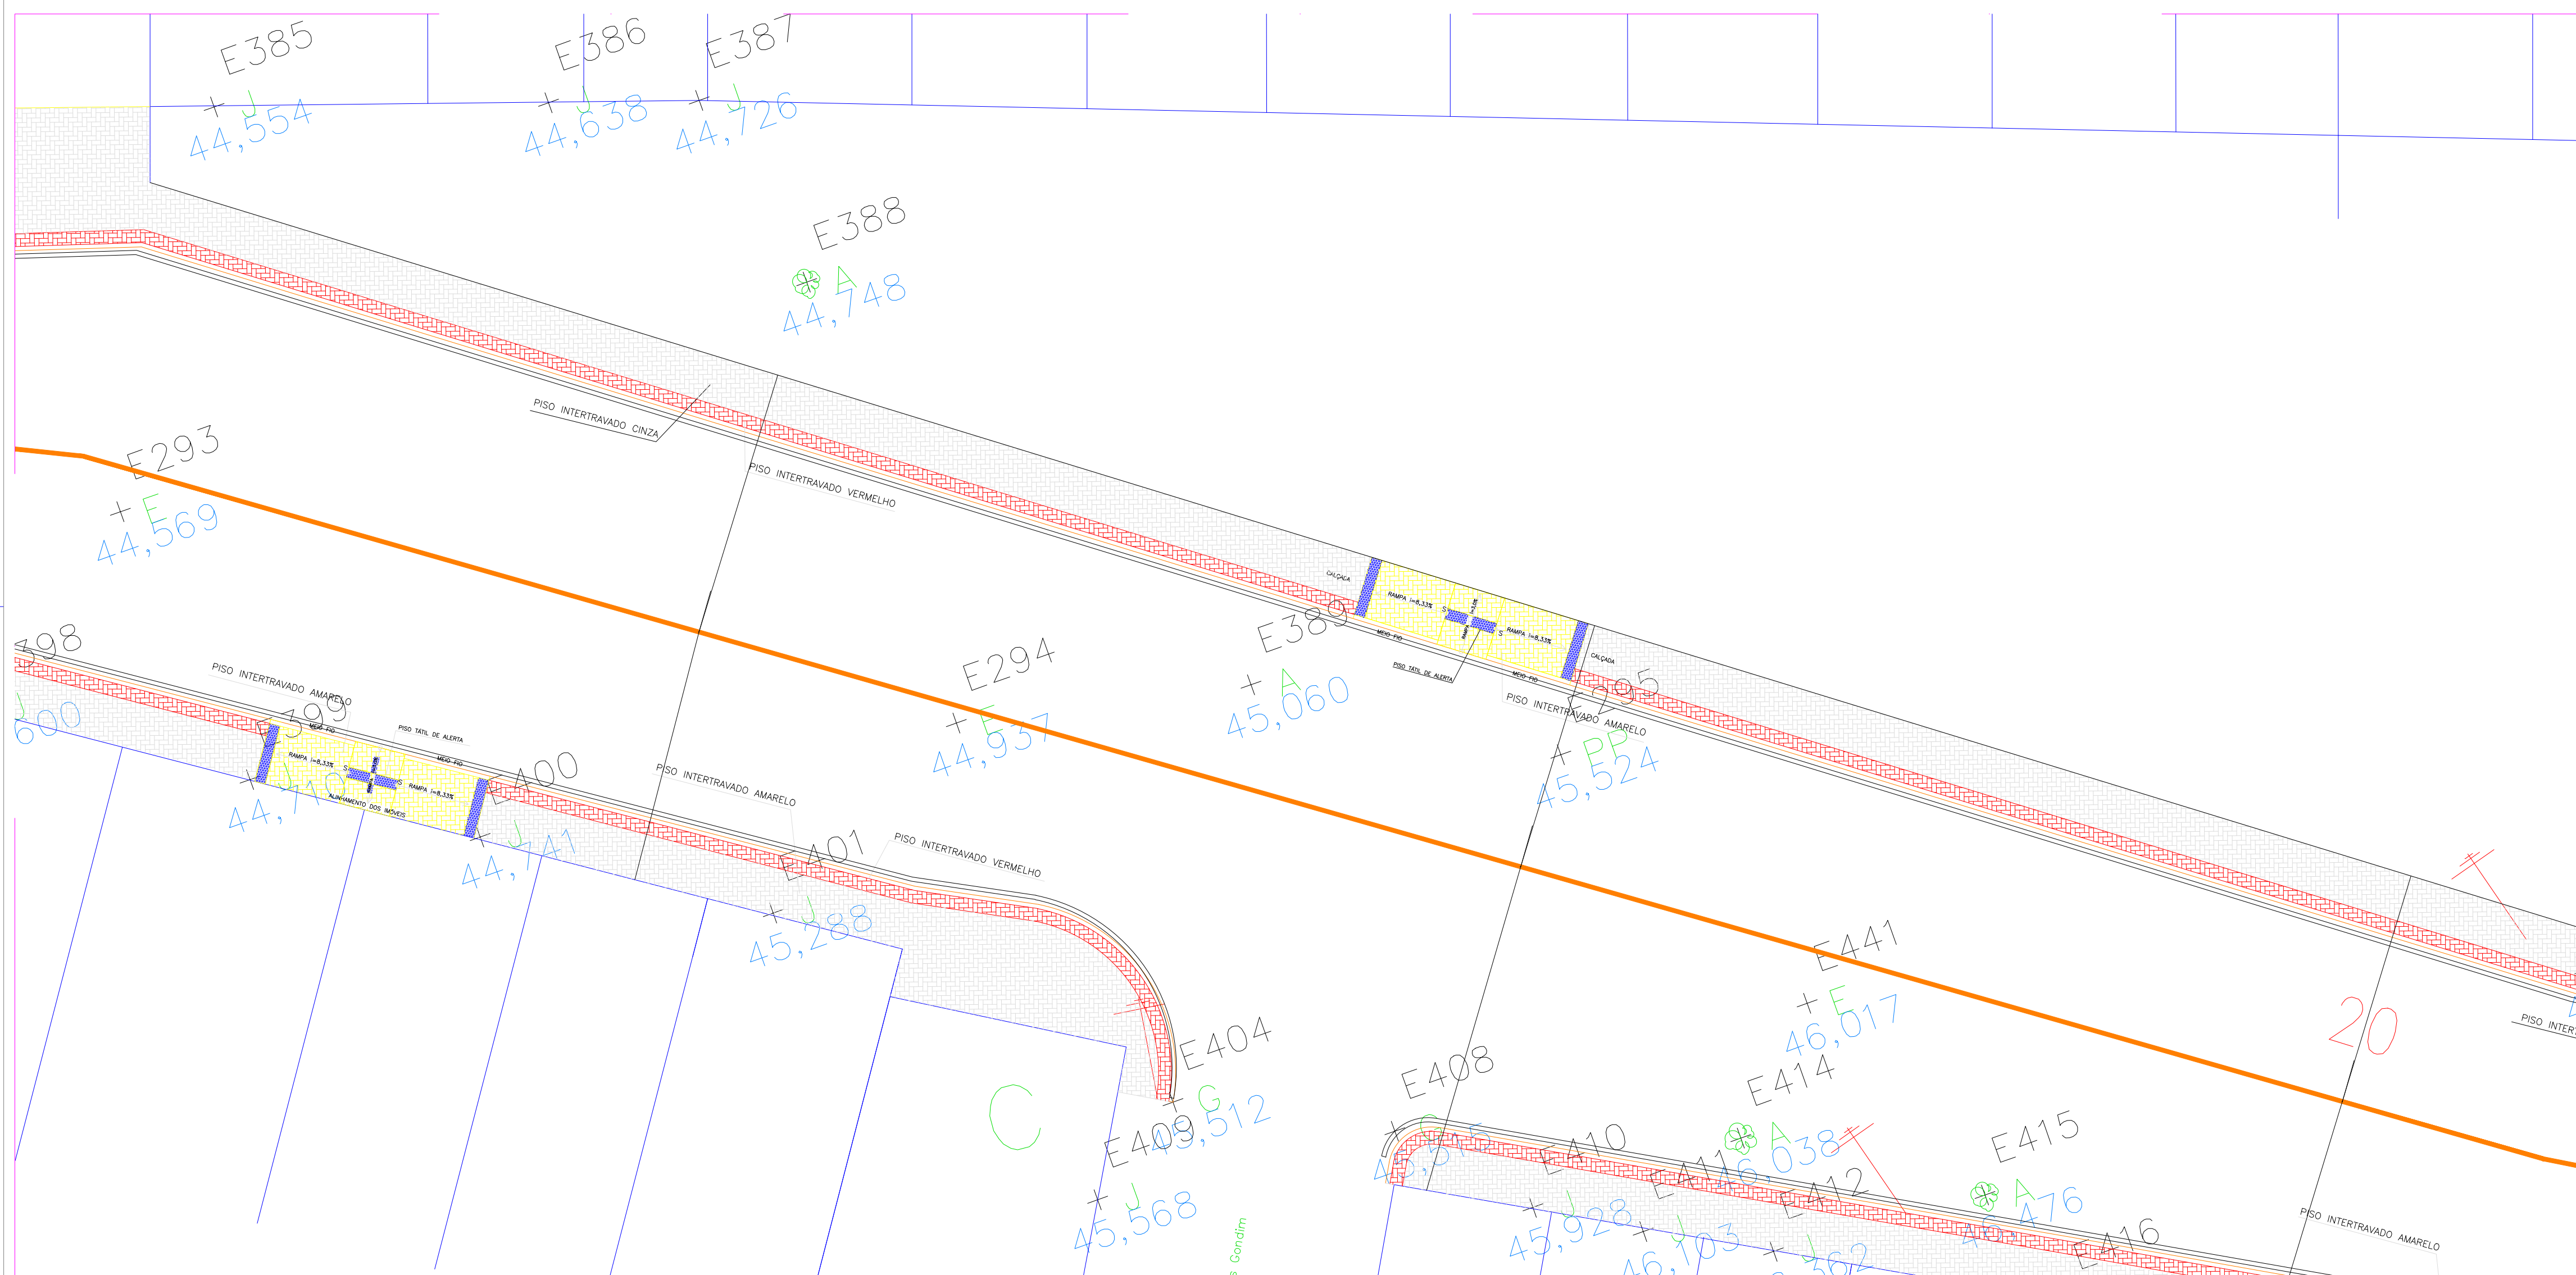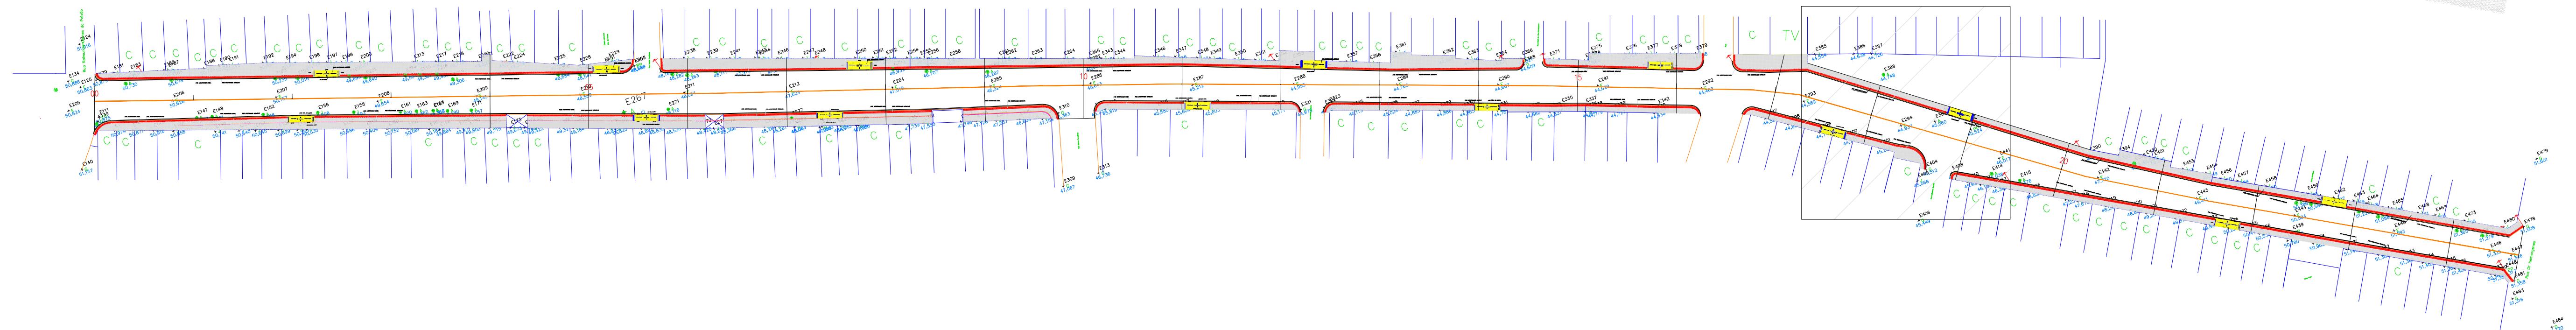


QUADRO DE ÁREAS

DESCRIÇÃO	ÁREA
PISO INTERTRAVADO	1.926,65 M ²
ASFALTO	3.942,68 M ²

CONVENÇÕES

- PISO INTERTRAVADO NA COR CINZA ASSENTADA EM COLCHÃO DE AREIA
- PISO INTERTRAVADO NA COR AMARELA ASSENTADA EM COLCHÃO DE AREIA
- PISO INTERTRAVADO NA COR VERMELHA ASSENTADA EM COLCHÃO DE AREIA
- PAVIMENTAÇÃO EM CBUQ – CONCRETO BETUMINOSO USINADO A QUENTE


RUA JOAQUIM ALVES TEIXEIRA

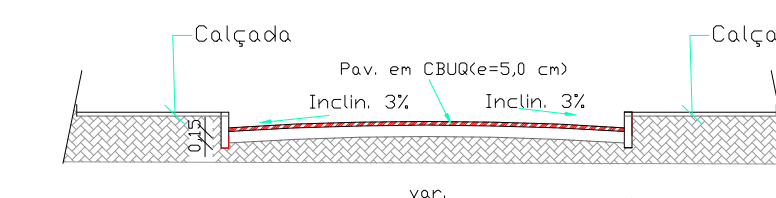


SEÇÃO TRANSVERSAL TIPO DA RUA

Handwritten signature and stamp of the engineer.

DETALHAMENTO - TRECHO 07
ESCALA 1/100

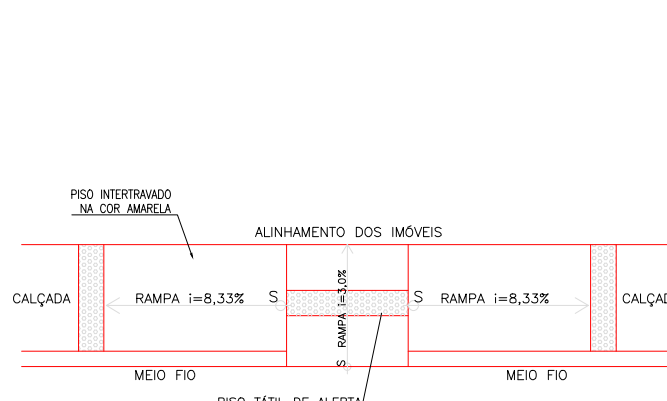


VISTA SUPERIOR-RAMPA DE ACESSO SEM ESCALA

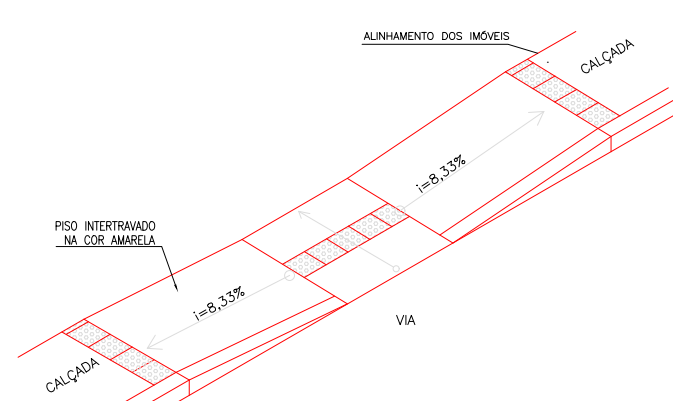


PERSPECTIVA-RAMPA DE ACESSO SEM ESCALA



VISTA LATERAL-RAMPA DE ACESSO SEM ESCALA

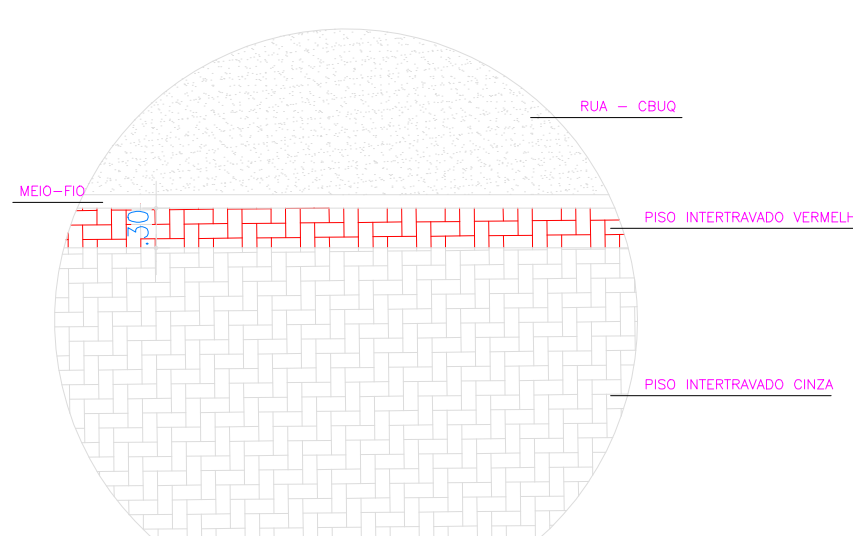


DETALHE DA PAGINAÇÃO

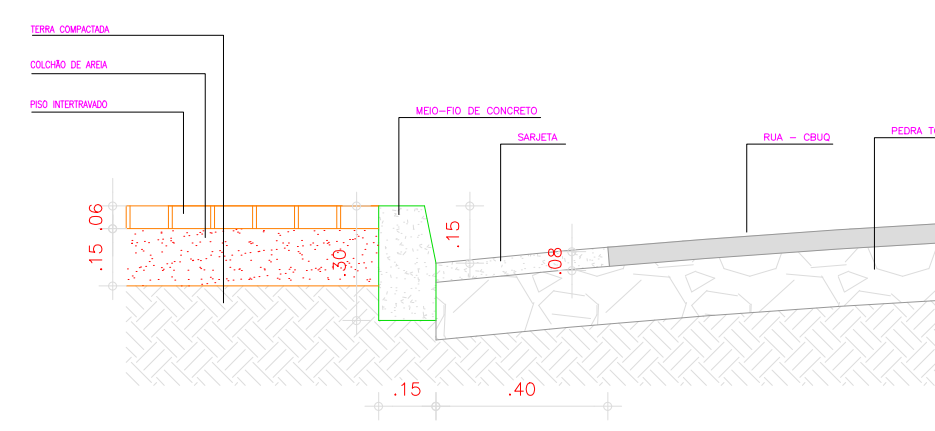

DETALHE DA PAGINAÇÃO

PROJETO _____ CÁLCULO _____ CONSTRUÇÃO _____ PROPRIETÁRIO _____		CREA _____
PREFEITURA MUNICIPAL DE PEDRA BRANCA OBRA: PAVIMENTAÇÃO EM CBUQ (CONCRETO BETUMINOSO USINADO A QUENTE) RUA JOAQUIM ALVES TEIXEIRA LOCAL: SEDE - PEDRA BRANCA - CE		
PROJETO: PAGINAÇÃO DO PISO CONTEÚDO: SITUAÇÃO DETALHAMENTOS	RESP. TÉCNICO _____	FRANCHA: <div style="font-size: 24px; font-weight: bold; color: green;">07/09</div>
ÁREA CONSTRUÍDA: _____ ESCALA: INDICADA	DATA: AGOSTO/2019	DESENHO: _____

TRECHO 08

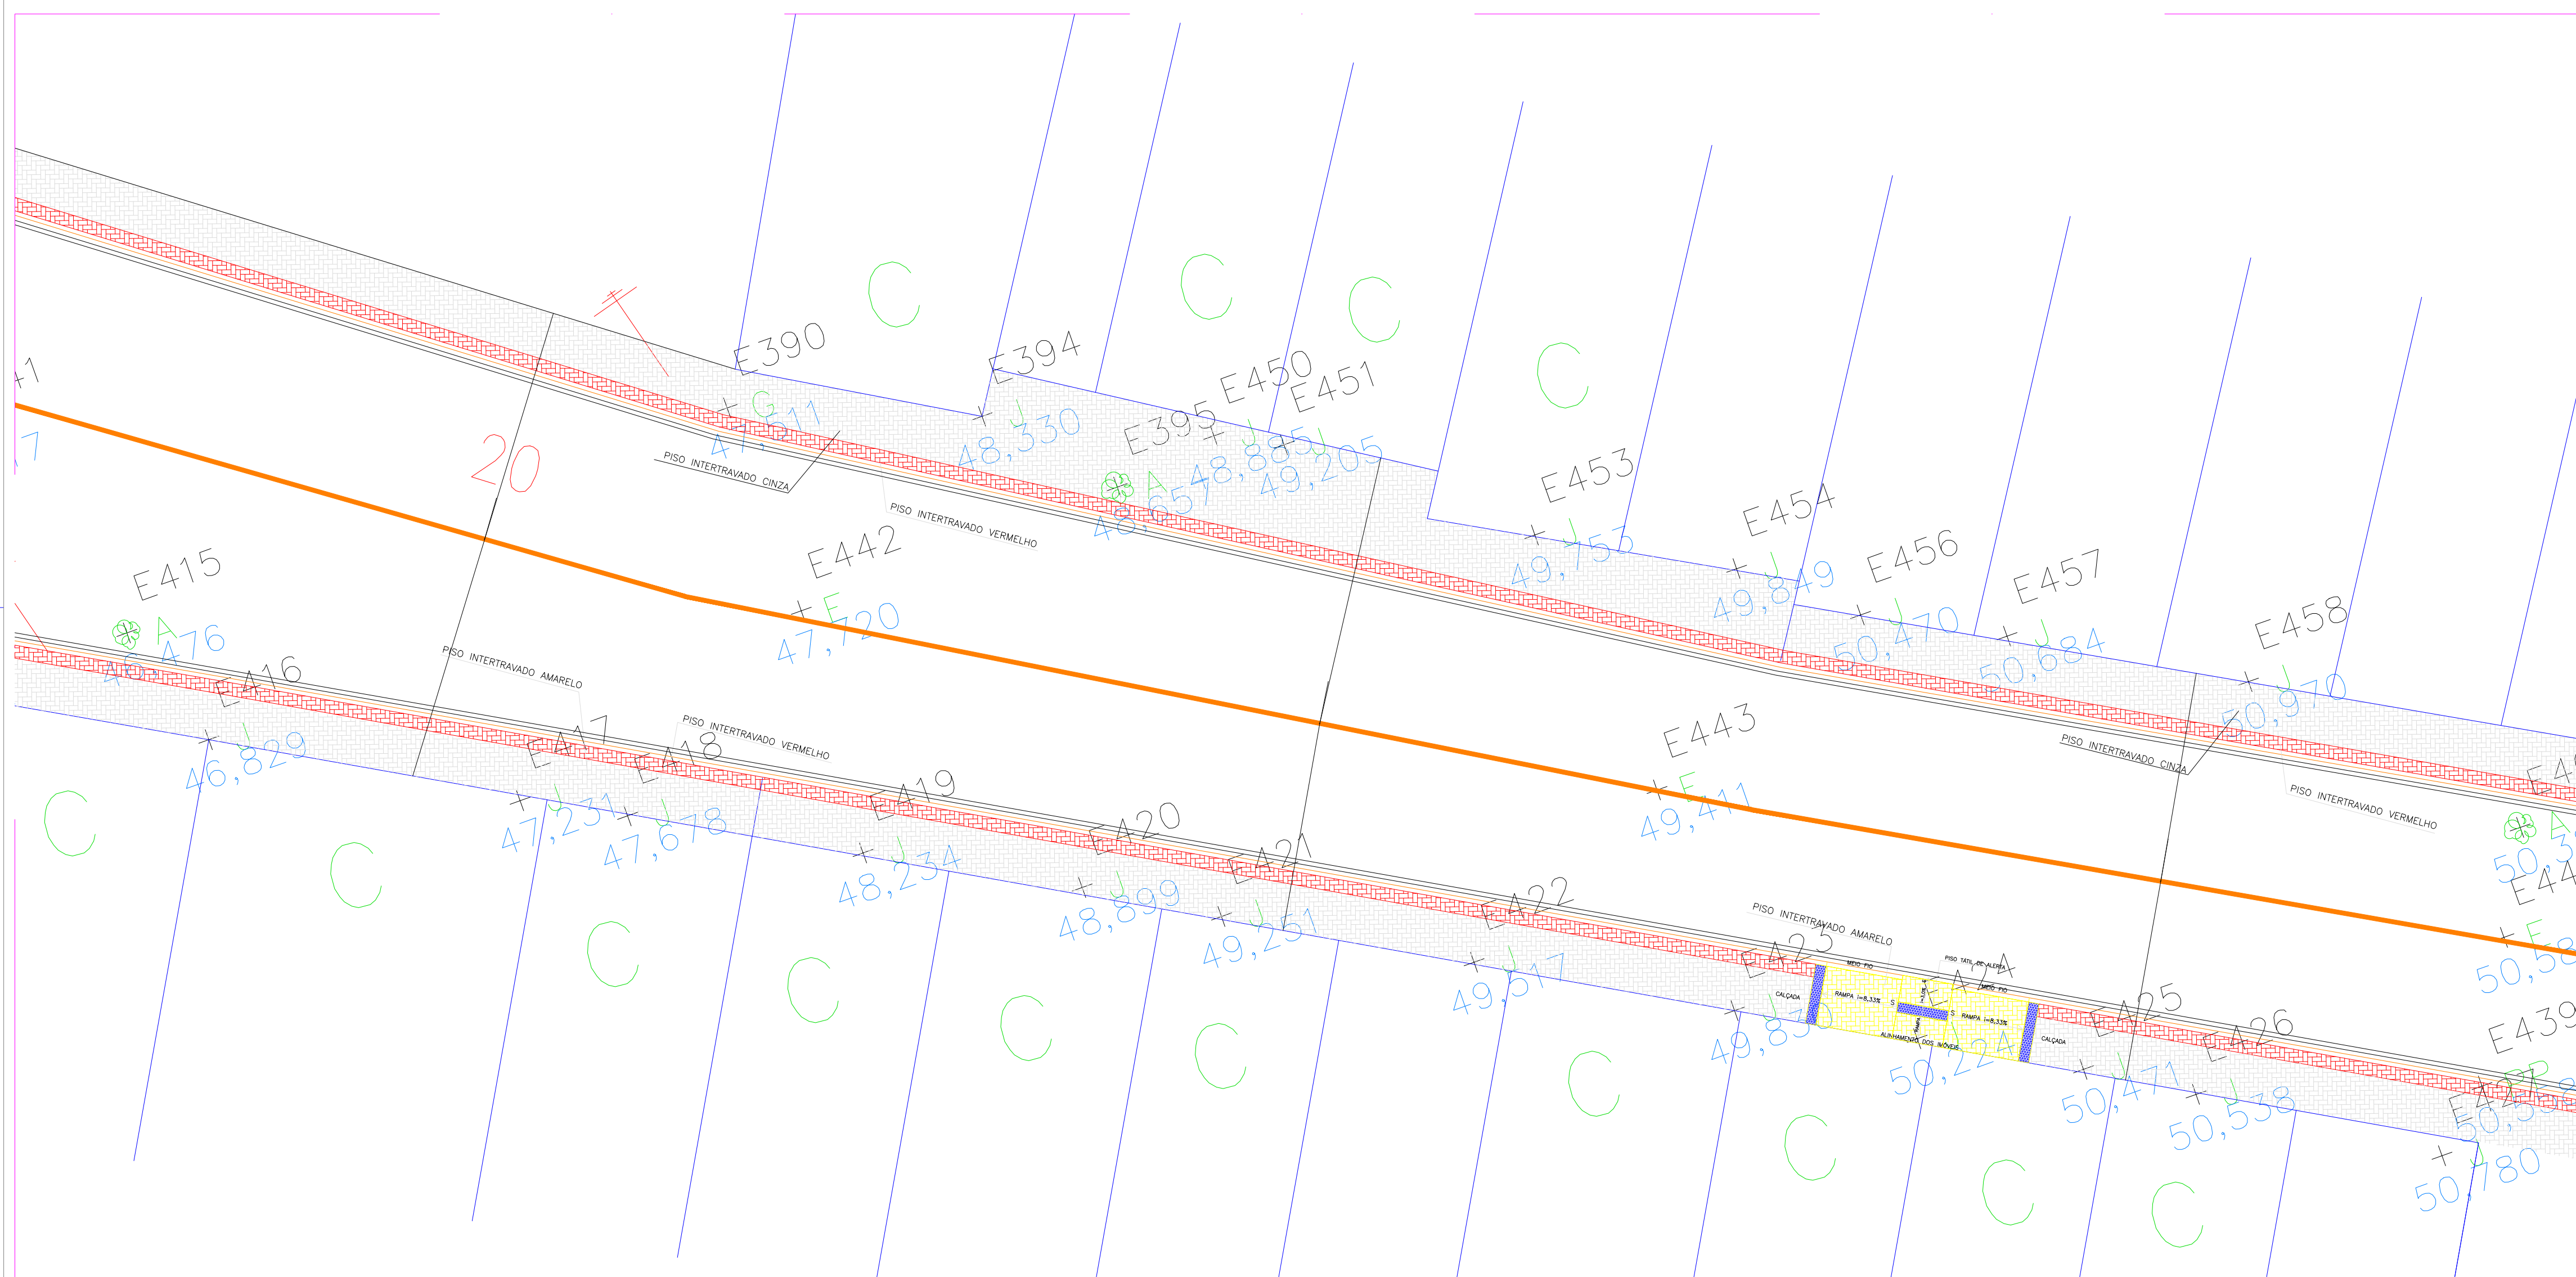


QUADRO DE ÁREAS

DESCRIÇÃO	ÁREA
PISO INTERTRAVADO	1.926,65 M ²
ASFALTO	3.942,68 M ²

CONVENÇÕES

- PISO INTERTRAVADO NA COR CINZA ASSENTADA EM COLCHÃO DE AREIA
- PISO INTERTRAVADO NA COR AMARELA ASSENTADA EM COLCHÃO DE AREIA
- PISO INTERTRAVADO NA COR VERMELHA ASSENTADA EM COLCHÃO DE AREIA
- PAVIMENTAÇÃO EM CBUQ - CONCRETO BETUMINOSO USINADO A QUENTE


RUA JOAQUIM ALVES TEIXEIRA

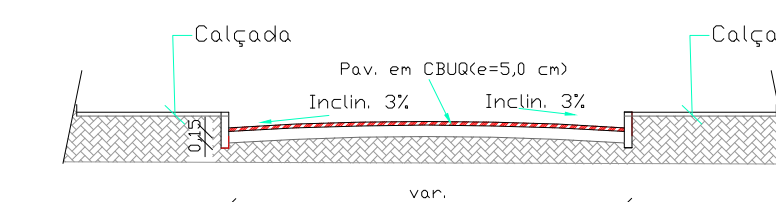


SEÇÃO TRANSVERSAL TIPO DA RUA

[Handwritten signature and stamp]

DETALHAMENTO - TRECHO 08
ESCALA 1/100

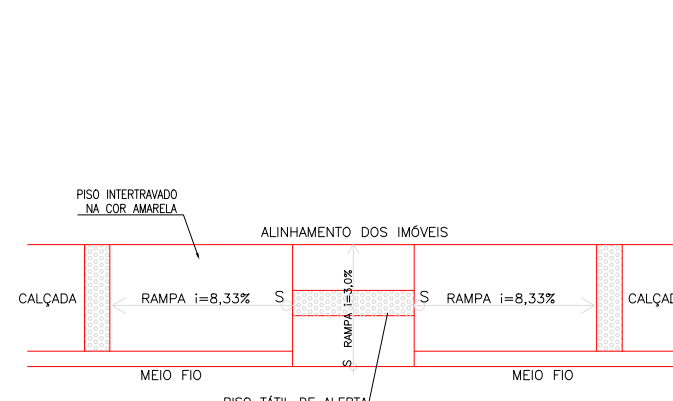


VISTA SUPERIOR - RAMPA DE ACESSO SEM ESCALA

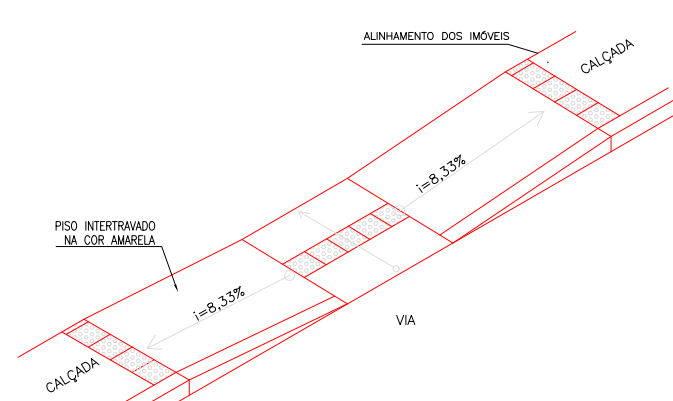


PERSPECTIVA - RAMPA DE ACESSO SEM ESCALA



VISTA LATERAL - RAMPA DE ACESSO SEM ESCALA

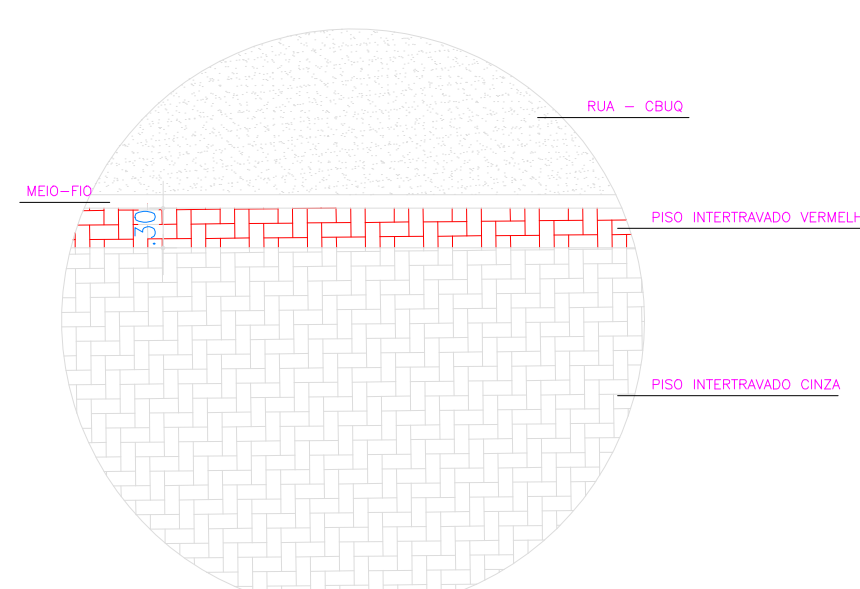


DETALHE DA PAGINAÇÃO

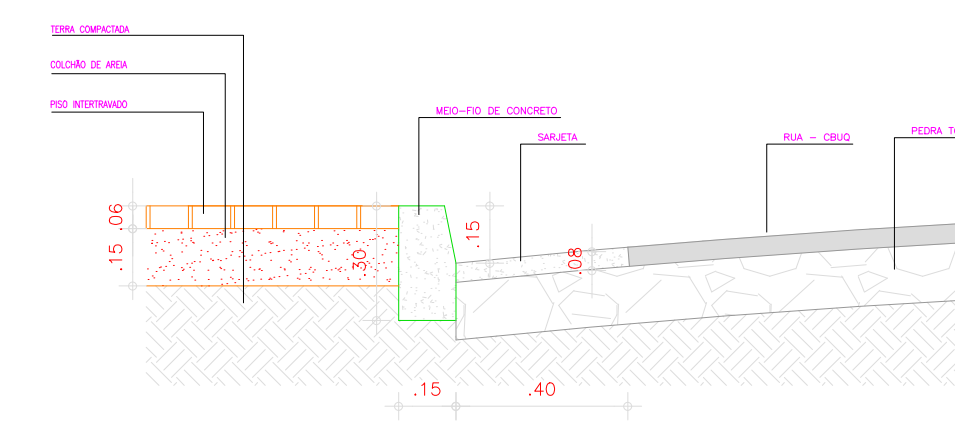

DETALHE DA PAGINAÇÃO



PROJETO		CREA	
CÁLCULO			
CONSTRUÇÃO			
PROPRIETÁRIO			
PREFEITURA MUNICIPAL DE PEDRA BRANCA			
OBRA: PAVIMENTAÇÃO EM CBUQ (CONCRETO BETUMINOSO USINADO A QUENTE) RUA JOAQUIM ALVES TEIXEIRA			
LOCAL: SEDE - PEDRA BRANCA - CE			
PROJETO:	PAGINAÇÃO DO PISO	RESP. TÉCNICO	
CONTEÚDO:	SITUAÇÃO DETALHAMENTOS	FRANCHA:	08/09
ÁREA CONSTRUÍDA:	ESCALA: INDICADA	DATA: AGOSTO/2019	DESENHO:

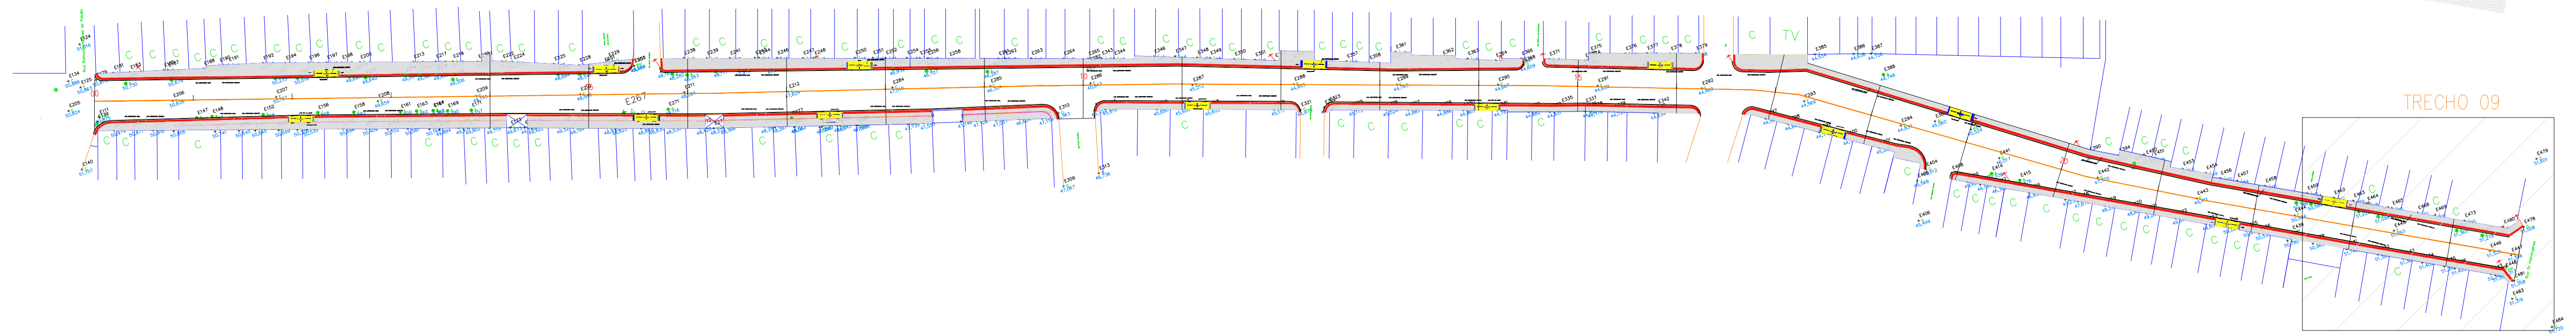






QUADRO DE ÁREAS

DESCRIÇÃO	ÁREA
PISO INTERTRAVADO	1.926,65 M ²
ASFALTO	3.942,68 M ²

- CONVENÇÕES
- PISO INTERTRAVADO NA COR CINZA ASSENTADA EM COLCHÃO DE AREIA
 - PISO INTERTRAVADO NA COR AMARELA ASSENTADA EM COLCHÃO DE AREIA
 - PISO INTERTRAVADO NA COR VERMELHA ASSENTADA EM COLCHÃO DE AREIA
 - PAVIMENTAÇÃO EM CBUQ - CONCRETO BETUMINOSO USINADO A QUENTE

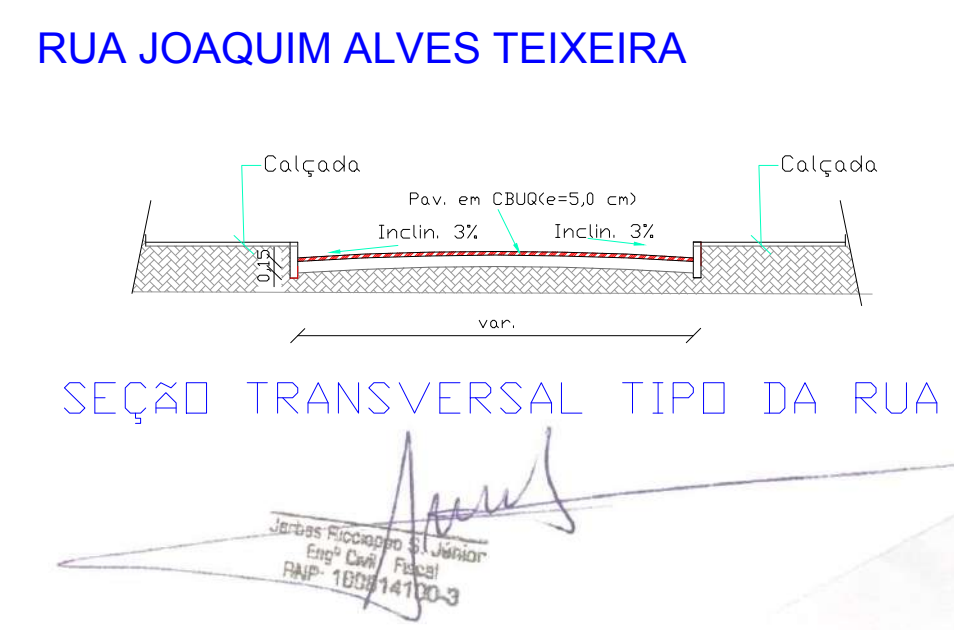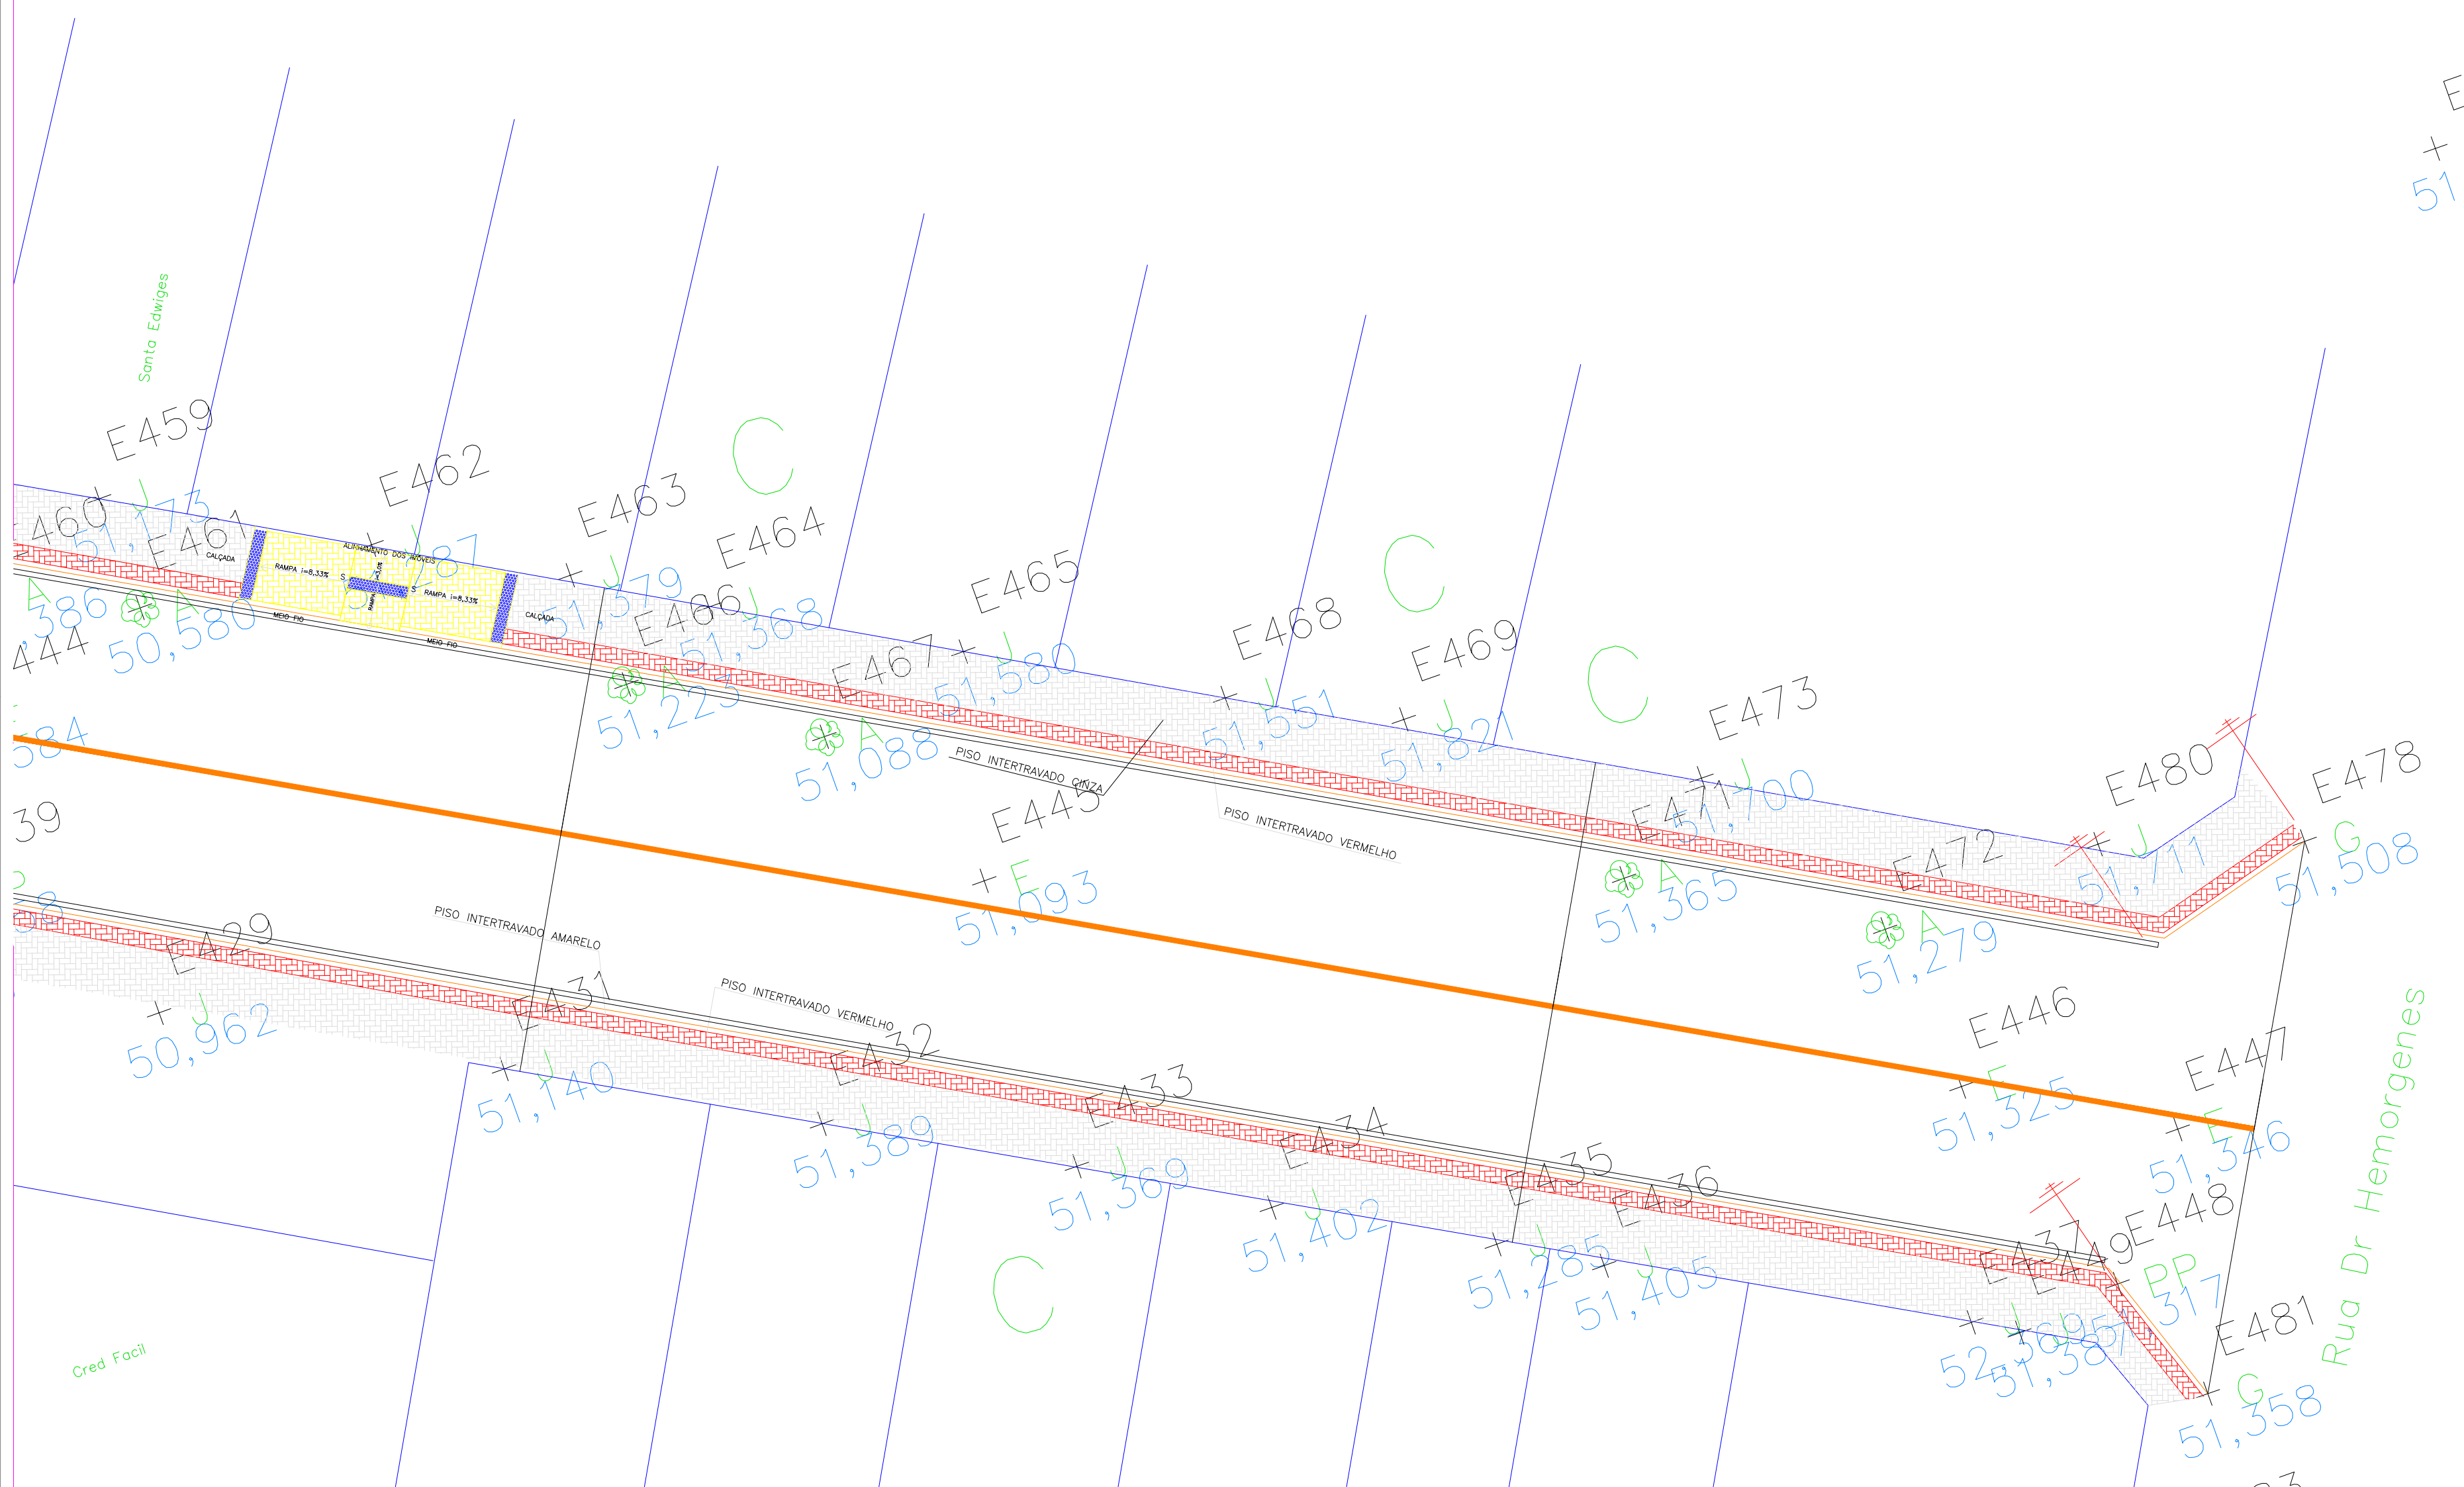

DETALHAMENTO - TRECHO 09
ESCALA 1/100

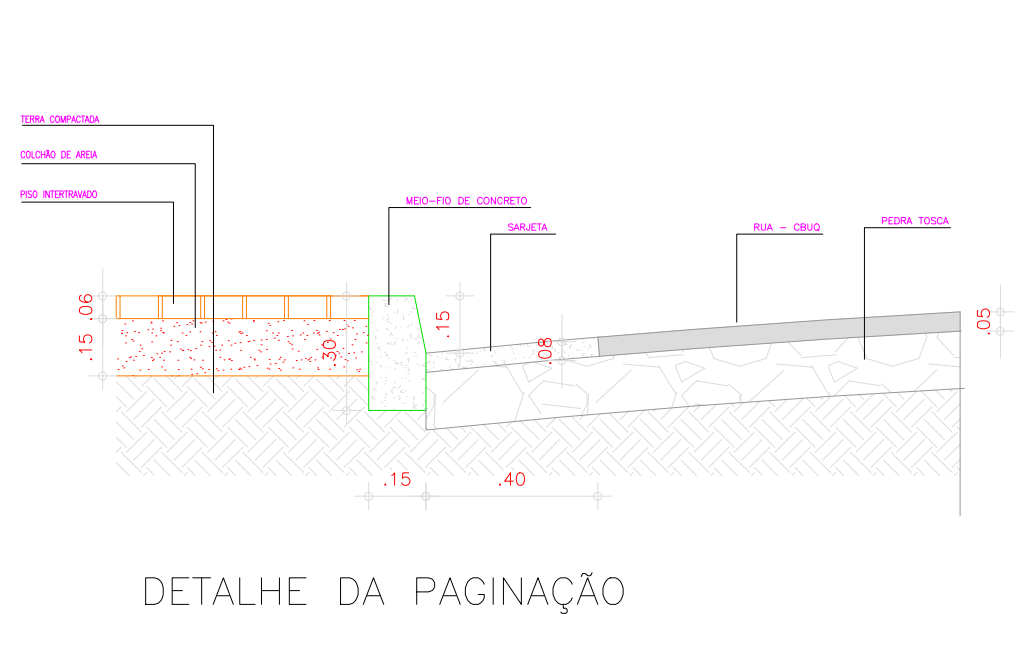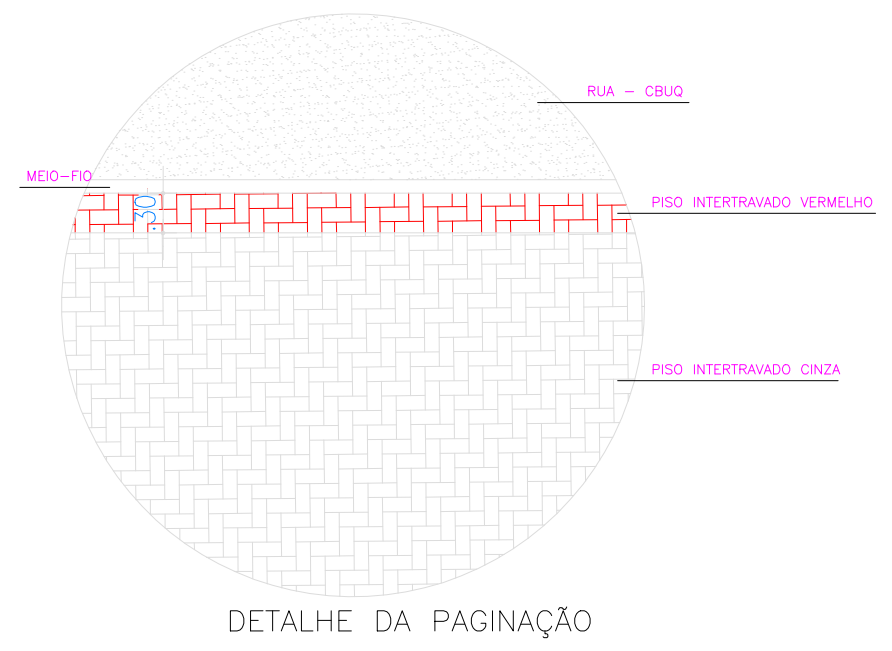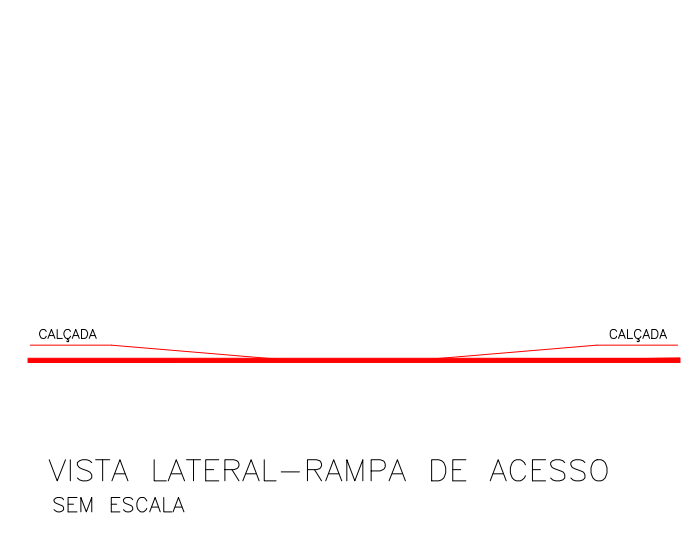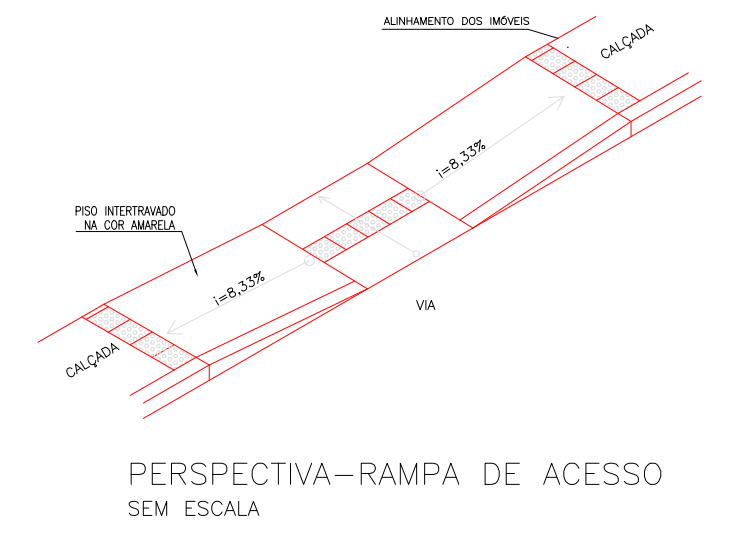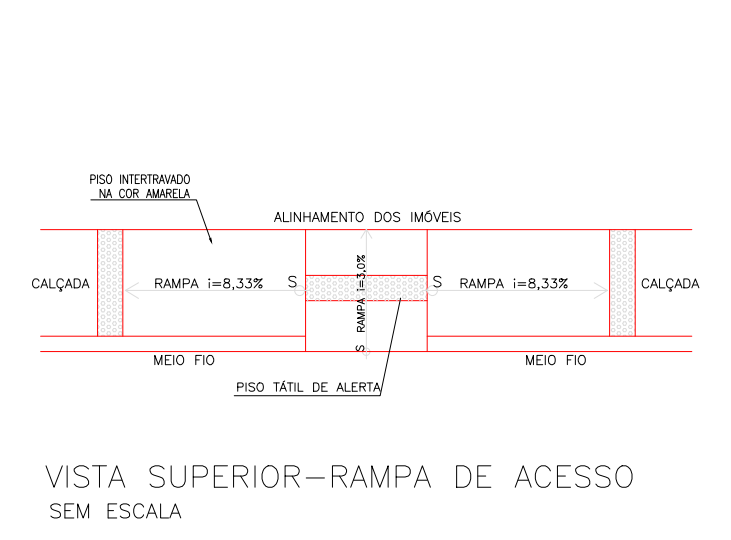

PROJETO		CREA	
CÁLCULO			
CONSTRUÇÃO			
PROPRIETÁRIO			
PREFEITURA MUNICIPAL DE PEDRA BRANCA			
OBRA: PAVIMENTAÇÃO EM CBUQ (CONCRETO BETUMINOSO USINADO A QUENTE) RUA JOAQUIM ALVES TEIXEIRA			
LOCAL: SEDE - PEDRA BRANCA - CE			
PROJETO:	PAGINAÇÃO DO PISO	RESP. TÉCNICO	
CONTEÚDO:	SITUAÇÃO DETALHAMENTOS	FRANCHA:	09/09
ÁREA CONSTRUÍDA:	ESCALA: INDICADA	DATA: 03/05/2016	DESENHO: