


TRECHO 01

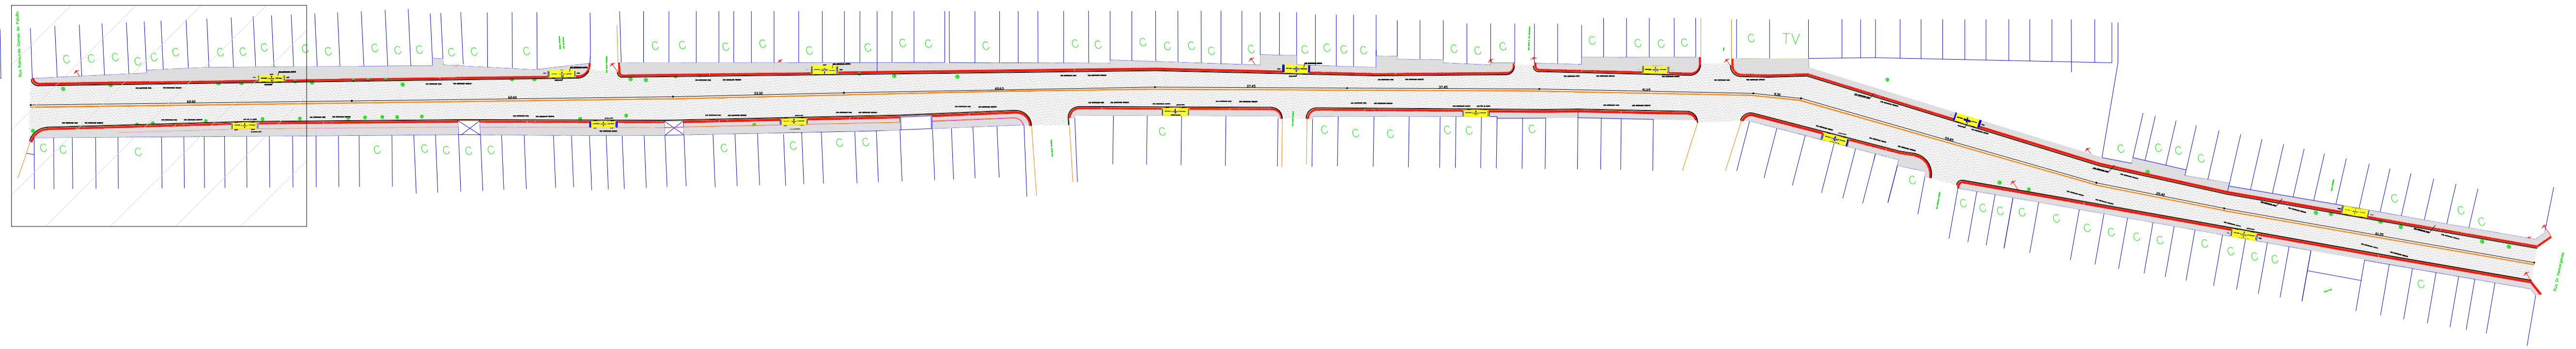


QUADRO DE ÁREAS

DESCRIÇÃO	ÁREA
PISO INTERTRAVADO	1.926,65 M ²
ASFALTO	3.942,68 M ²


CONVENÇÕES

- PISO INTERTRAVADO NA COR CINZA ASSENTADA EM COLCHÃO DE AREIA
- PISO INTERTRAVADO NA COR AMARELA ASSENTADA EM COLCHÃO DE AREIA
- PISO INTERTRAVADO NA COR VERMELHA ASSENTADA EM COLCHÃO DE AREIA
- PAVIMENTAÇÃO EM CBUQ – CONCRETO BETUMINGOSO USINADO A QUENTE


RUA JOAQUIM ALVES TEIXEIRA

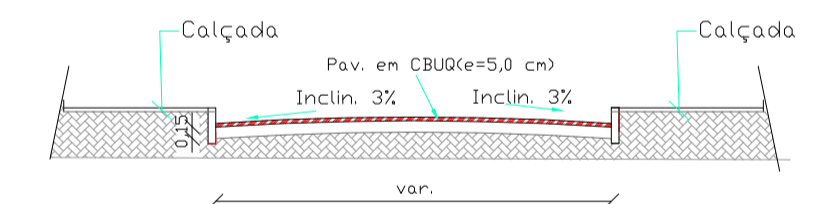


SEÇÃO TRANSVERSAL TIPO DA RUA

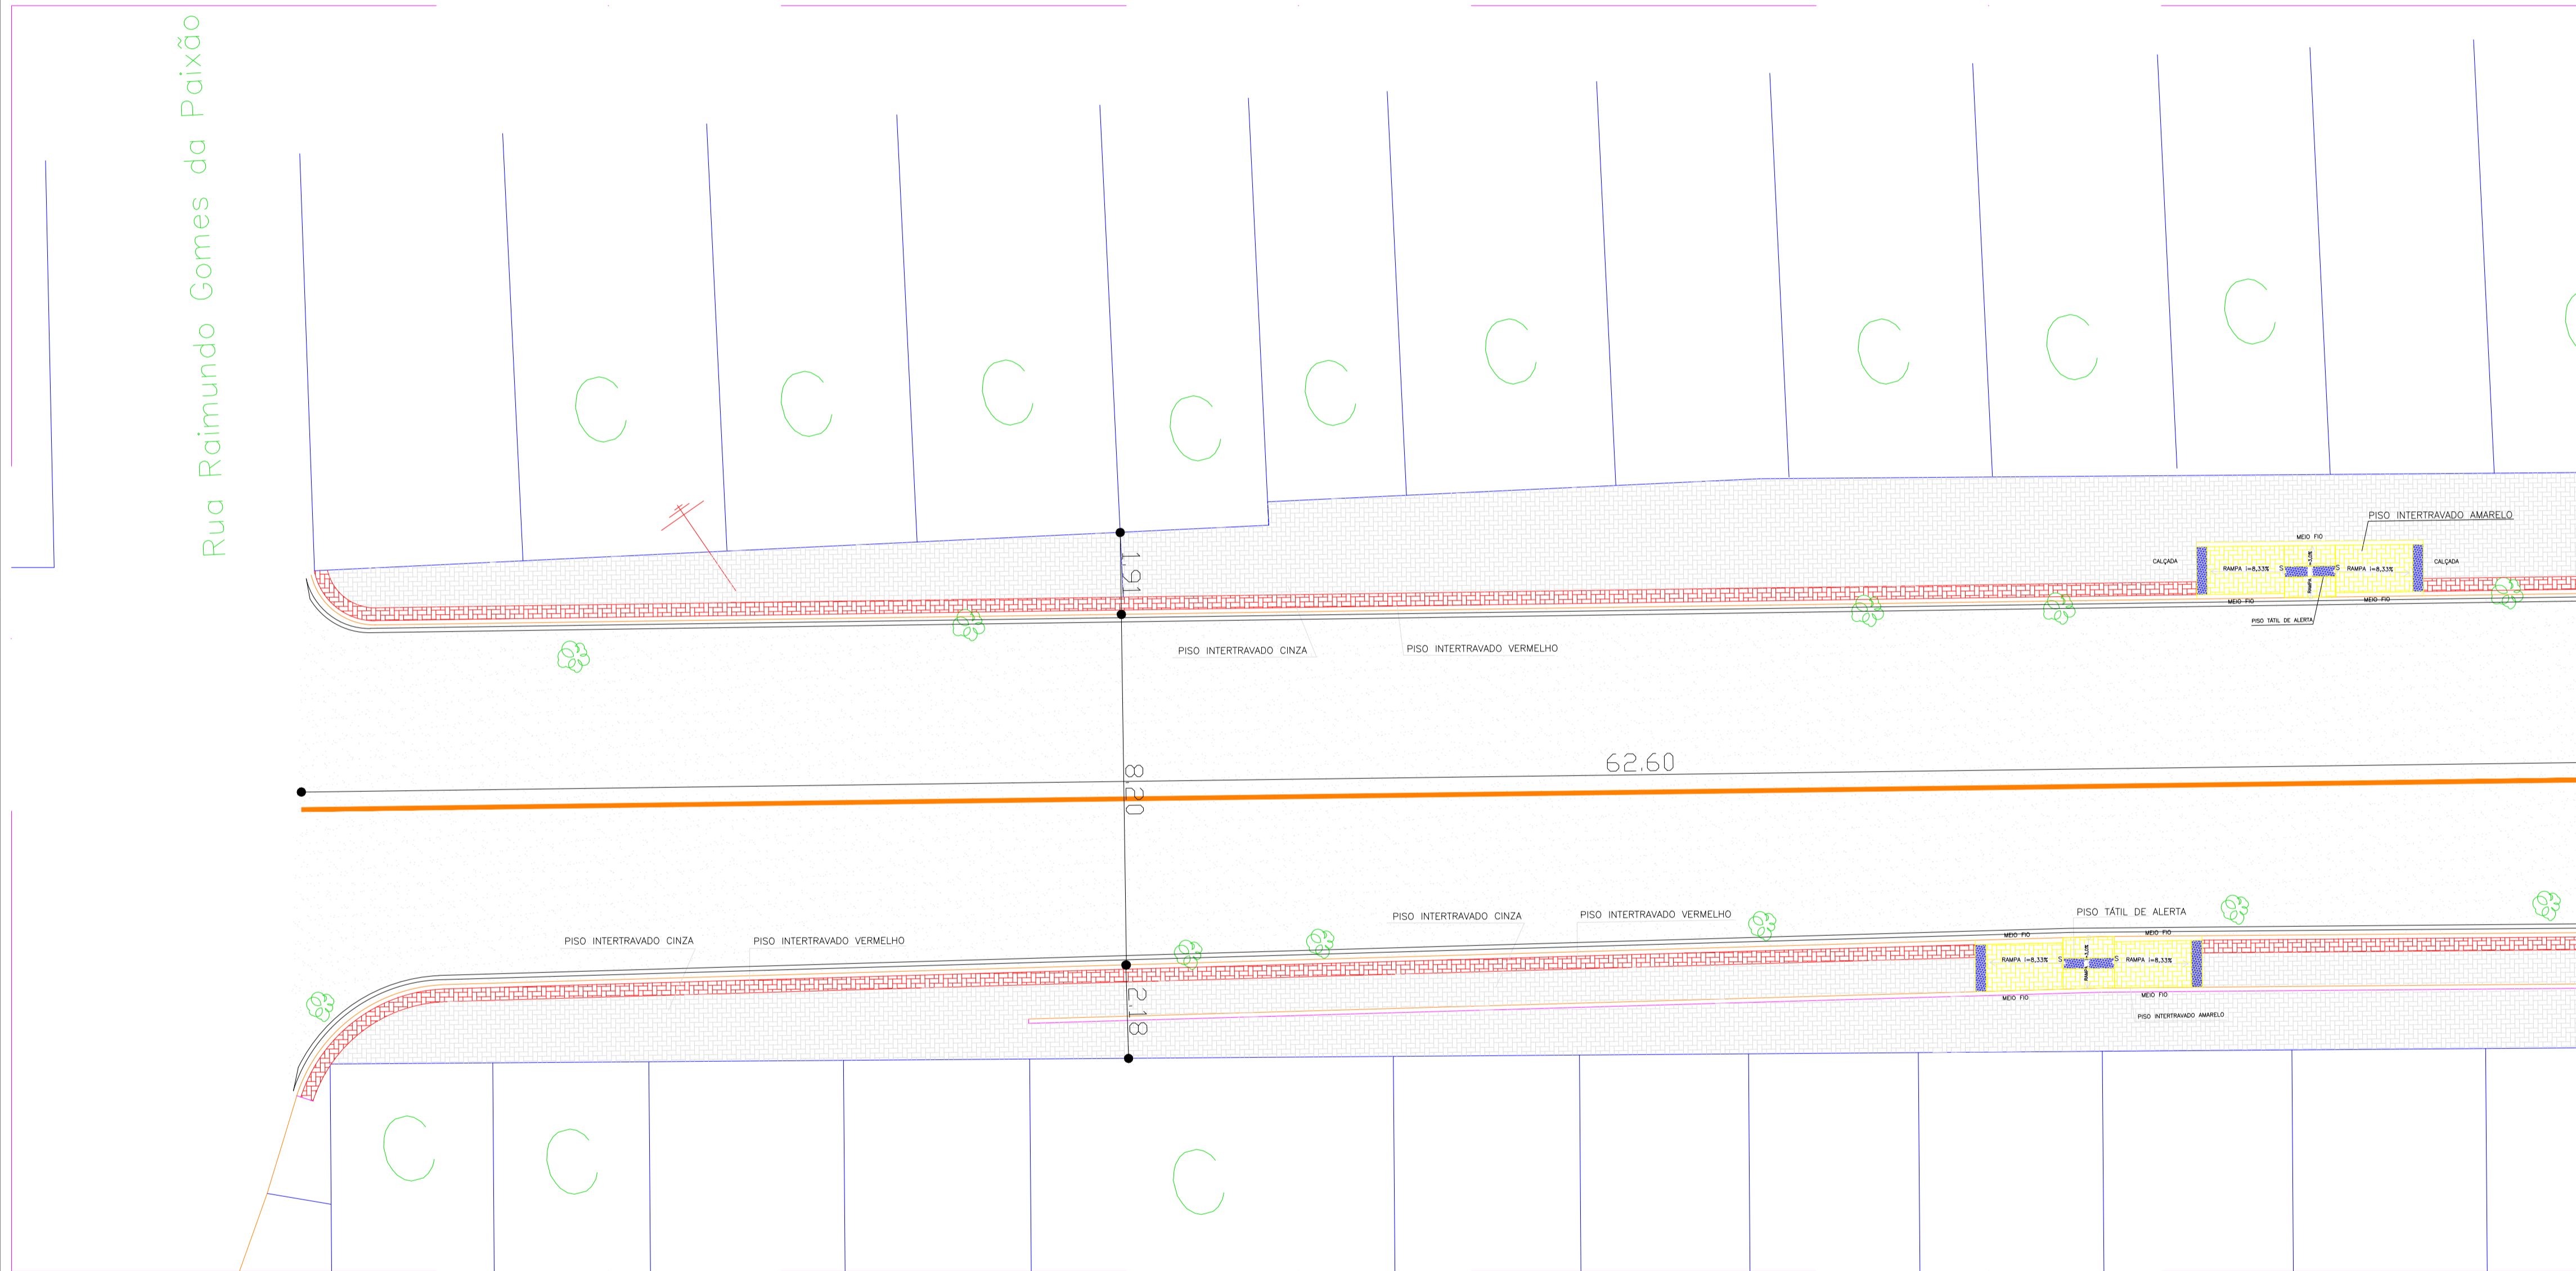

DETALHAMENTO - TRECHO 01
ESCALA 1/100

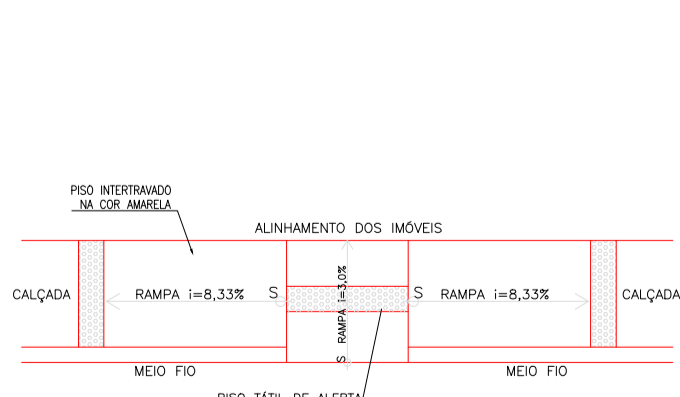


VISTA SUPERIOR-RAMPA DE ACESSO SEM ESCALA

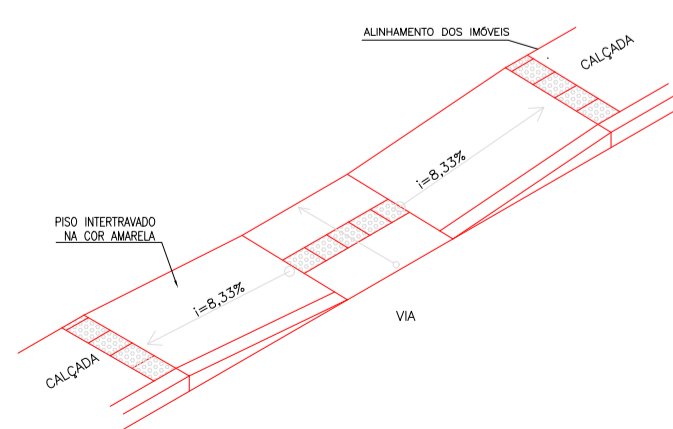


PERSPECTIVA-RAMPA DE ACESSO SEM ESCALA



VISTA LATERAL-RAMPA DE ACESSO SEM ESCALA

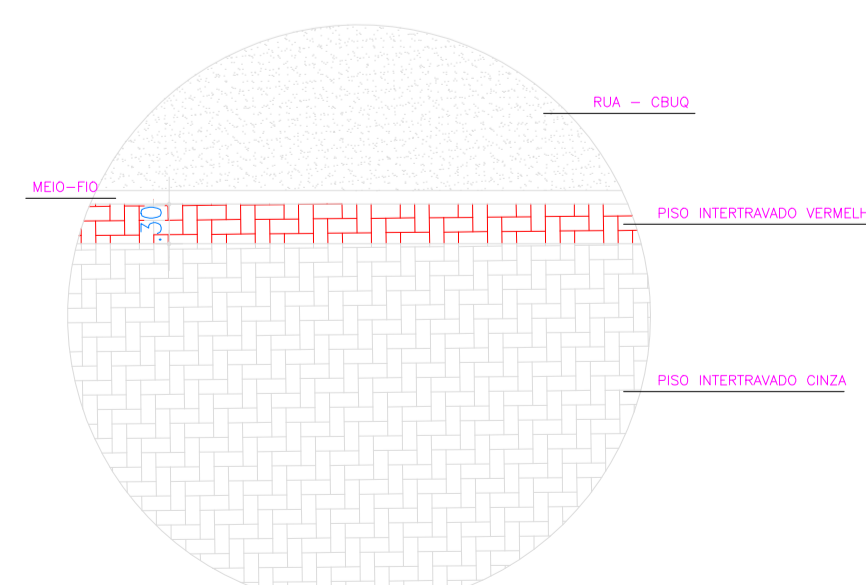



DETALHE DA PAGINAÇÃO

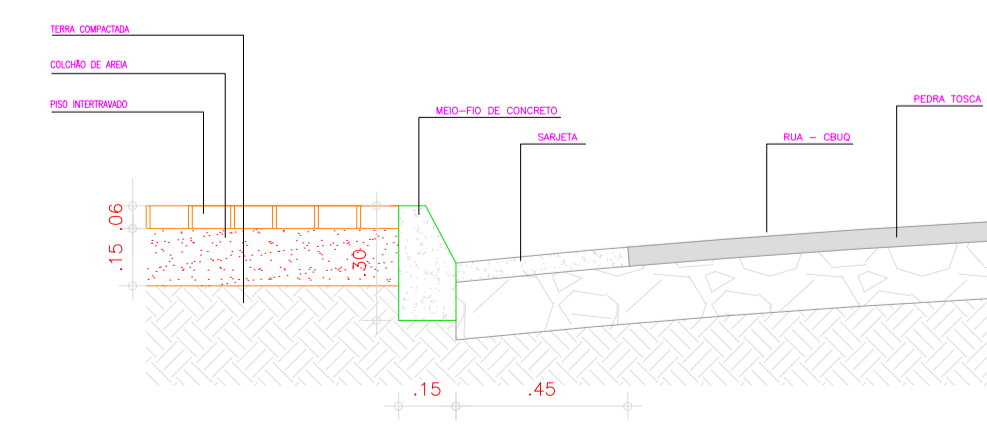

DETALHE DA PAGINAÇÃO

PROJETO: _____ CÁLCULO: _____ CONSTRUÇÃO: _____ PROPRIETÁRIO: _____		CREA: _____
PREFEITURA MUNICIPAL DE PEDRA BRANCA OBRA: PAVIMENTAÇÃO EM CBUQ (CONCRETO BETUMINGOSO USINADO A QUENTE) RUA JOAQUIM ALVES TEIXEIRA LOCAL: SEDE - PEDRA BRANCA - CE		
PROJETO: LAYOUT CONTEÚDO: SITUAÇÃO DETALHAMENTOS	RESP. TÉCNICO: _____	FRANCHA: 01/09
ÁREA CONSTRUÍDA: _____ ESCALA: INDICADA	DATA: AGOSTO/2019	DESENHO: _____

TRECHO 02

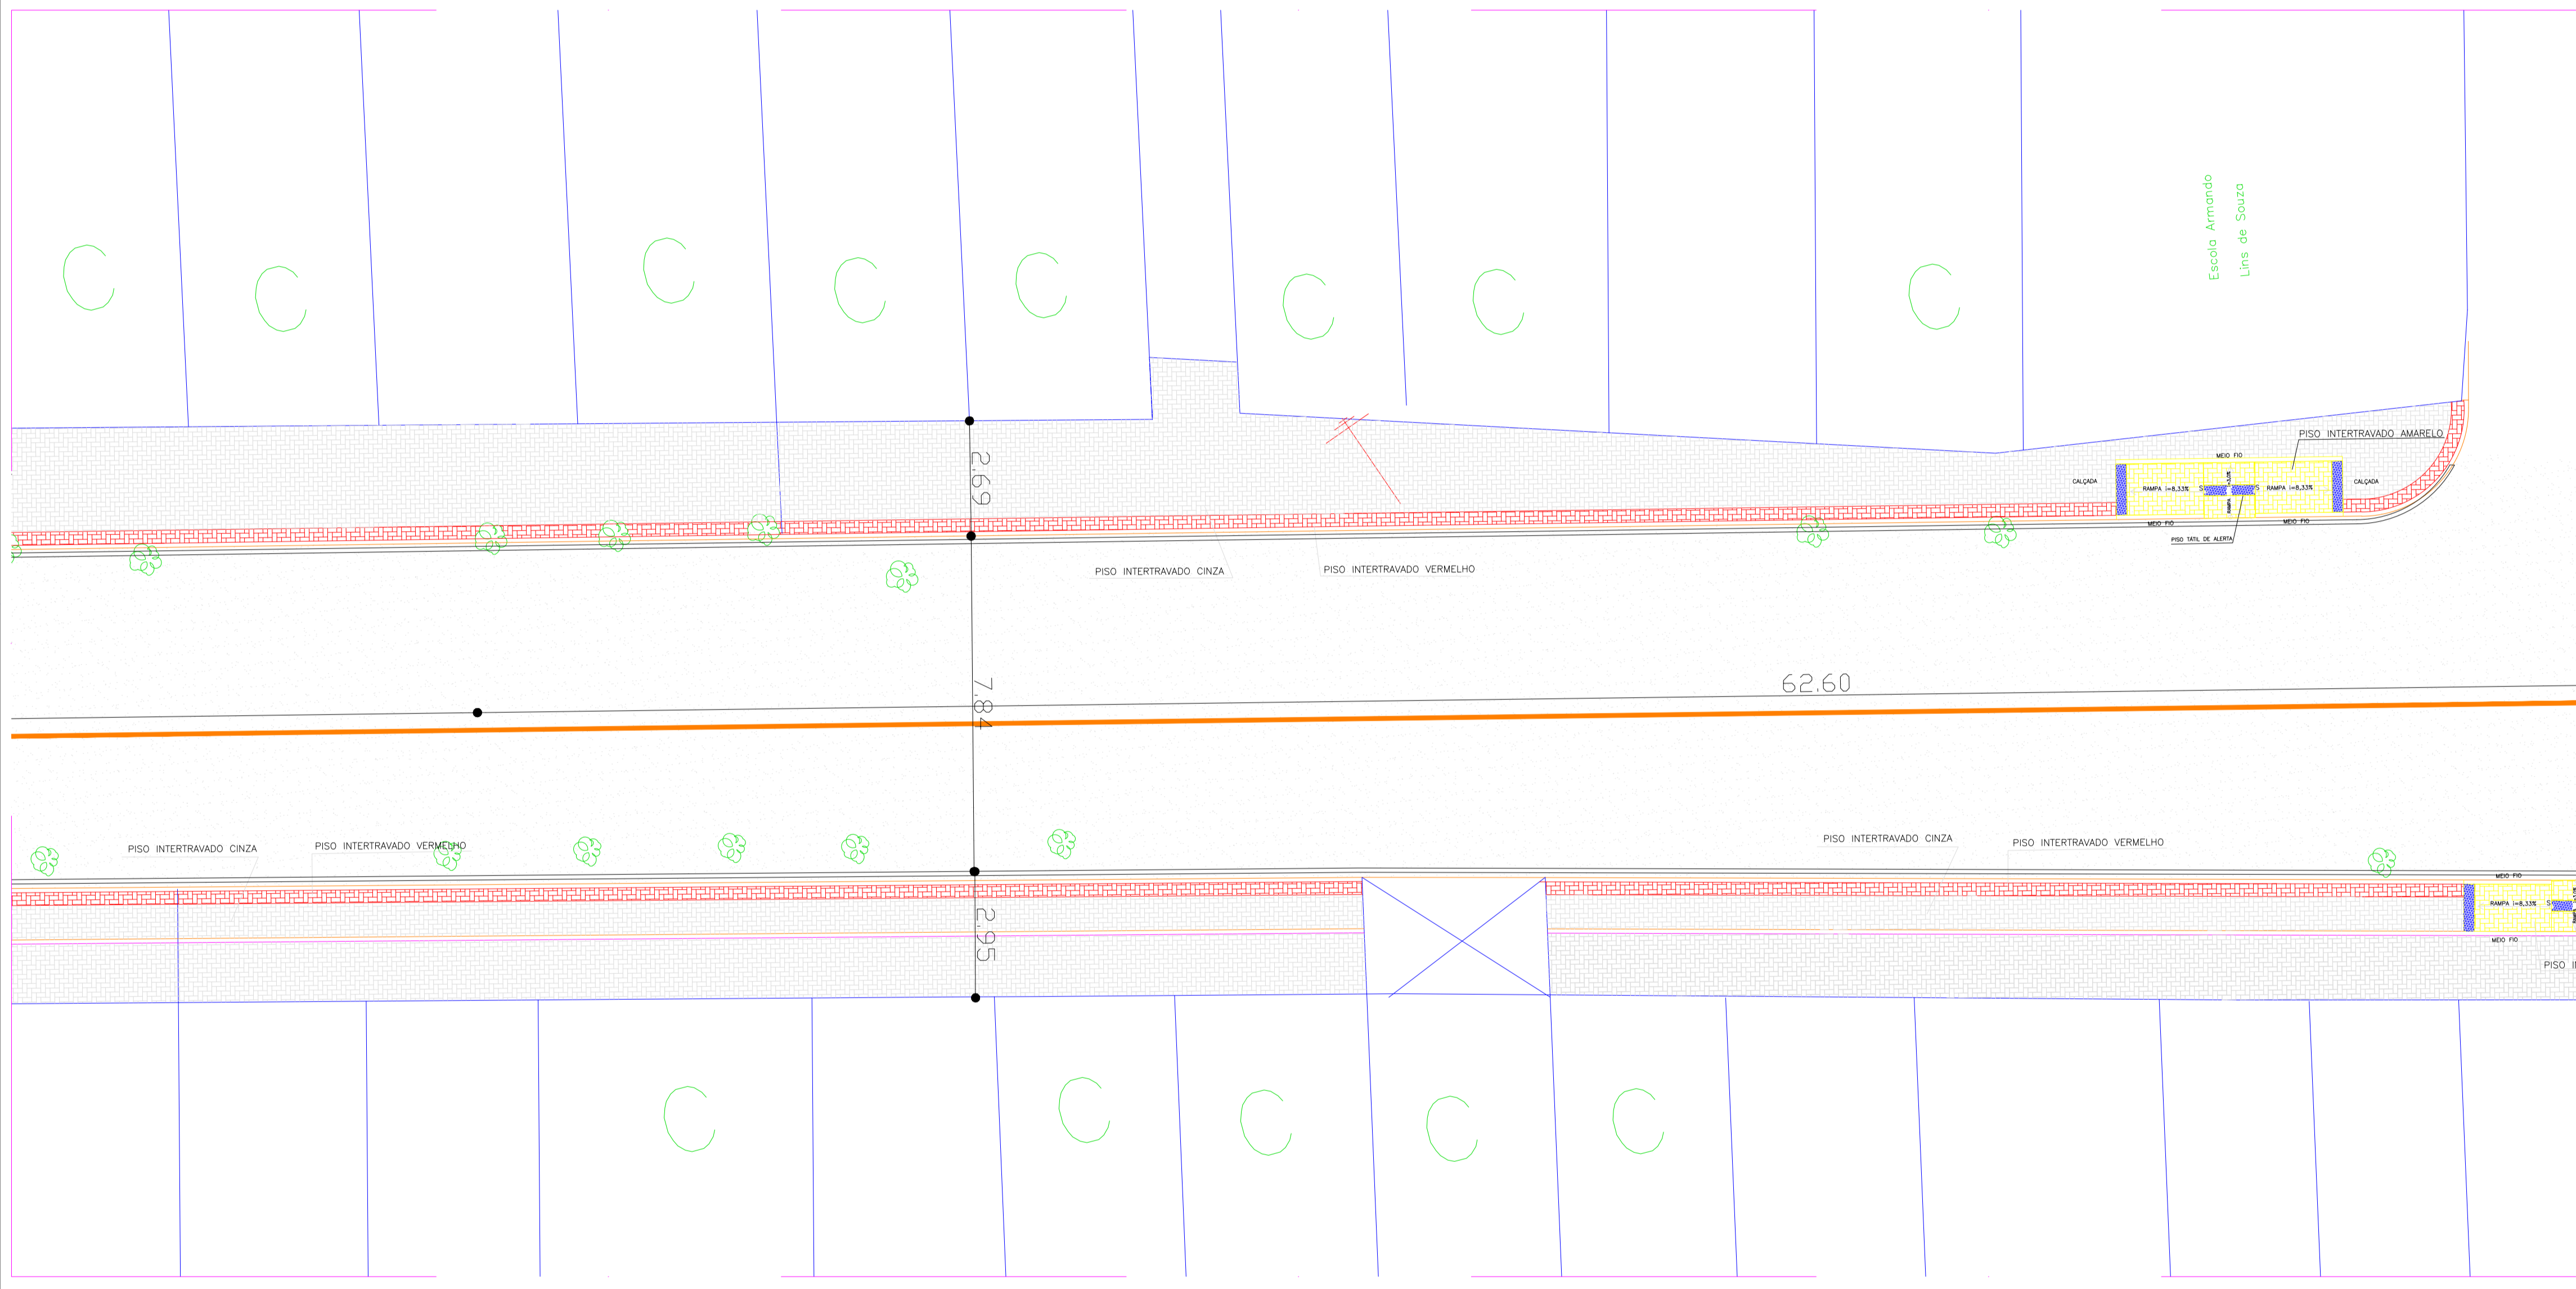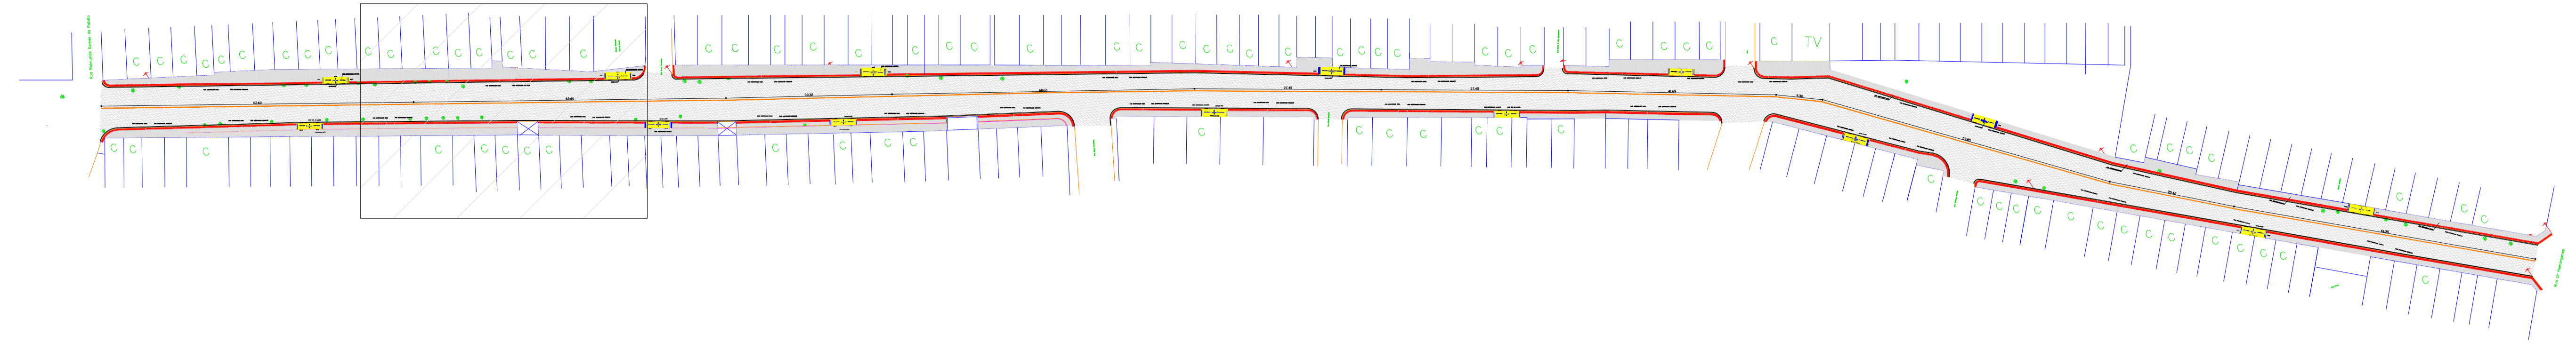


QUADRO DE ÁREAS

DESCRIÇÃO	ÁREA
PISO INTERTRAVADO	1.926,65 M ²
ASFALTO	3.942,68 M ²

CONVENÇÕES

- PISO INTERTRAVADO NA COR CINZA ASSENTADA EM COLCHÃO DE AREIA
- PISO INTERTRAVADO NA COR AMARELA ASSENTADA EM COLCHÃO DE AREIA
- PISO INTERTRAVADO NA COR VERMELHA ASSENTADA EM COLCHÃO DE AREIA
- PAVIMENTAÇÃO EM CBUQ – CONCRETO BETUMINOSO USINADO A QUENTE


RUA JOAQUIM ALVES TEIXEIRA

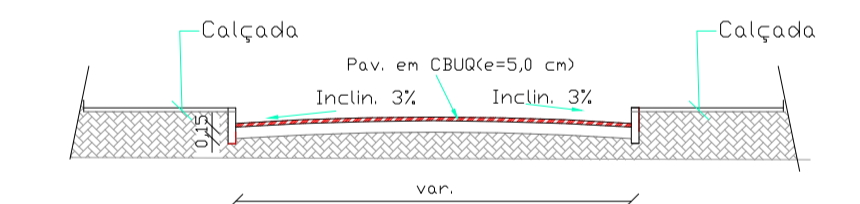


SEÇÃO TRANSVERSAL TIPO DA RUA

[Handwritten signature]
 Eng. Civil / RPPR 1657/14120-3

DETALHAMENTO - TRECHO 02
 ESCALA 1/100

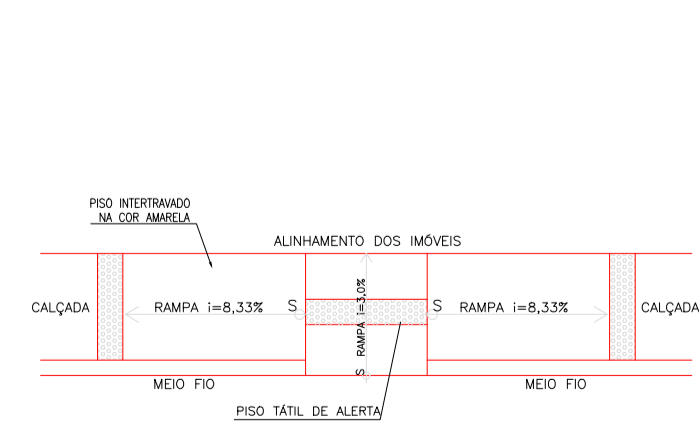


VISTA SUPERIOR-RAMPA DE ACESSO SEM ESCALA

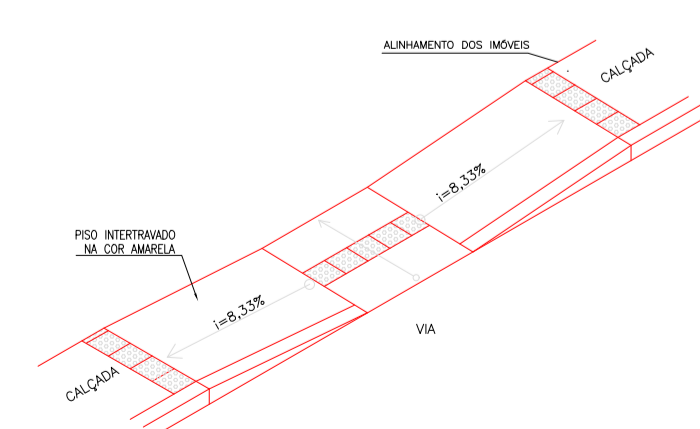


PERSPECTIVA-RAMPA DE ACESSO SEM ESCALA



VISTA LATERAL-RAMPA DE ACESSO SEM ESCALA

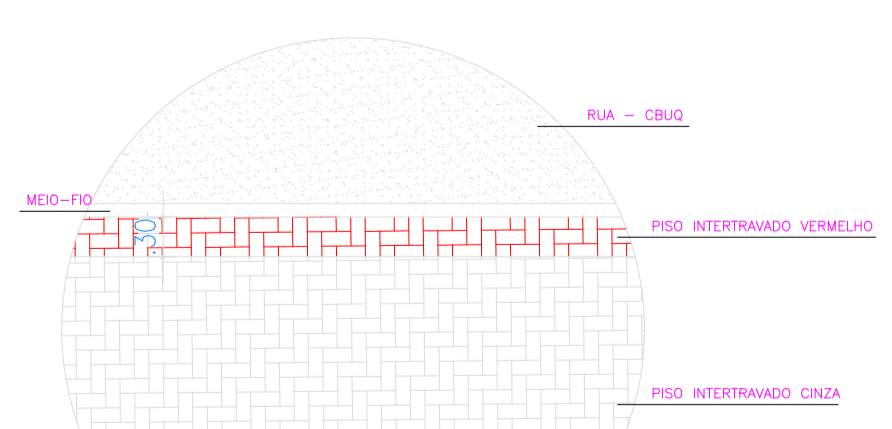

DETALHE DA PAGINAÇÃO

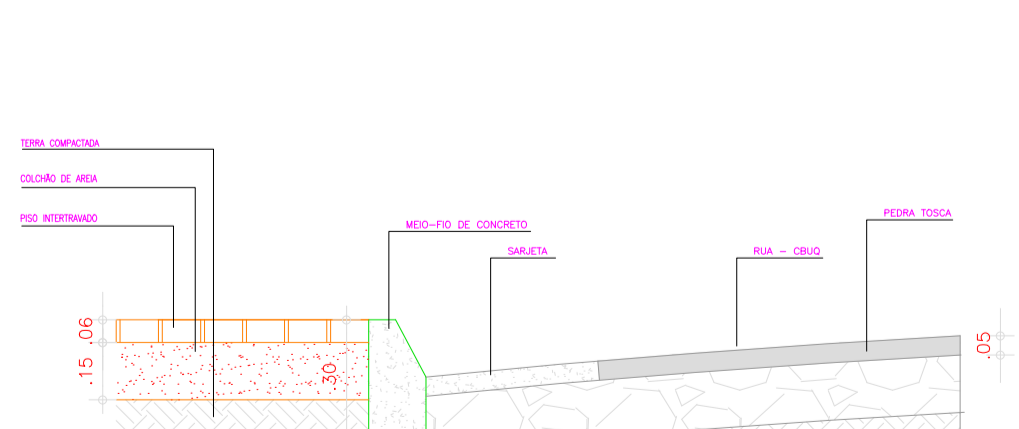

DETALHE DA PAGINAÇÃO

CREA

PROJETO: _____
 CÁLCULO: _____
 CONSTRUÇÃO: _____
 PROPRIETÁRIO: _____

PREFEITURA MUNICIPAL DE PEDRA BRANCA



OBRA: PAVIMENTAÇÃO EM CBUQ (CONCRETO BETUMINOSO USINADO A QUENTE)
 RUA JOAQUIM ALVES TEIXEIRA

LOCAL: SEDE - PEDRA BRANCA - CE

PROJETO: LAYOUT
 CONTEÚDO: SITUAÇÃO DETALHAMENTOS
 FRANCHA: 02/09

ÁREA CONSTRUÍDA: _____
 ESCALA: INDICADA
 DATA: AGOSTO/2019
 DESENHO: _____

TRECHO 03

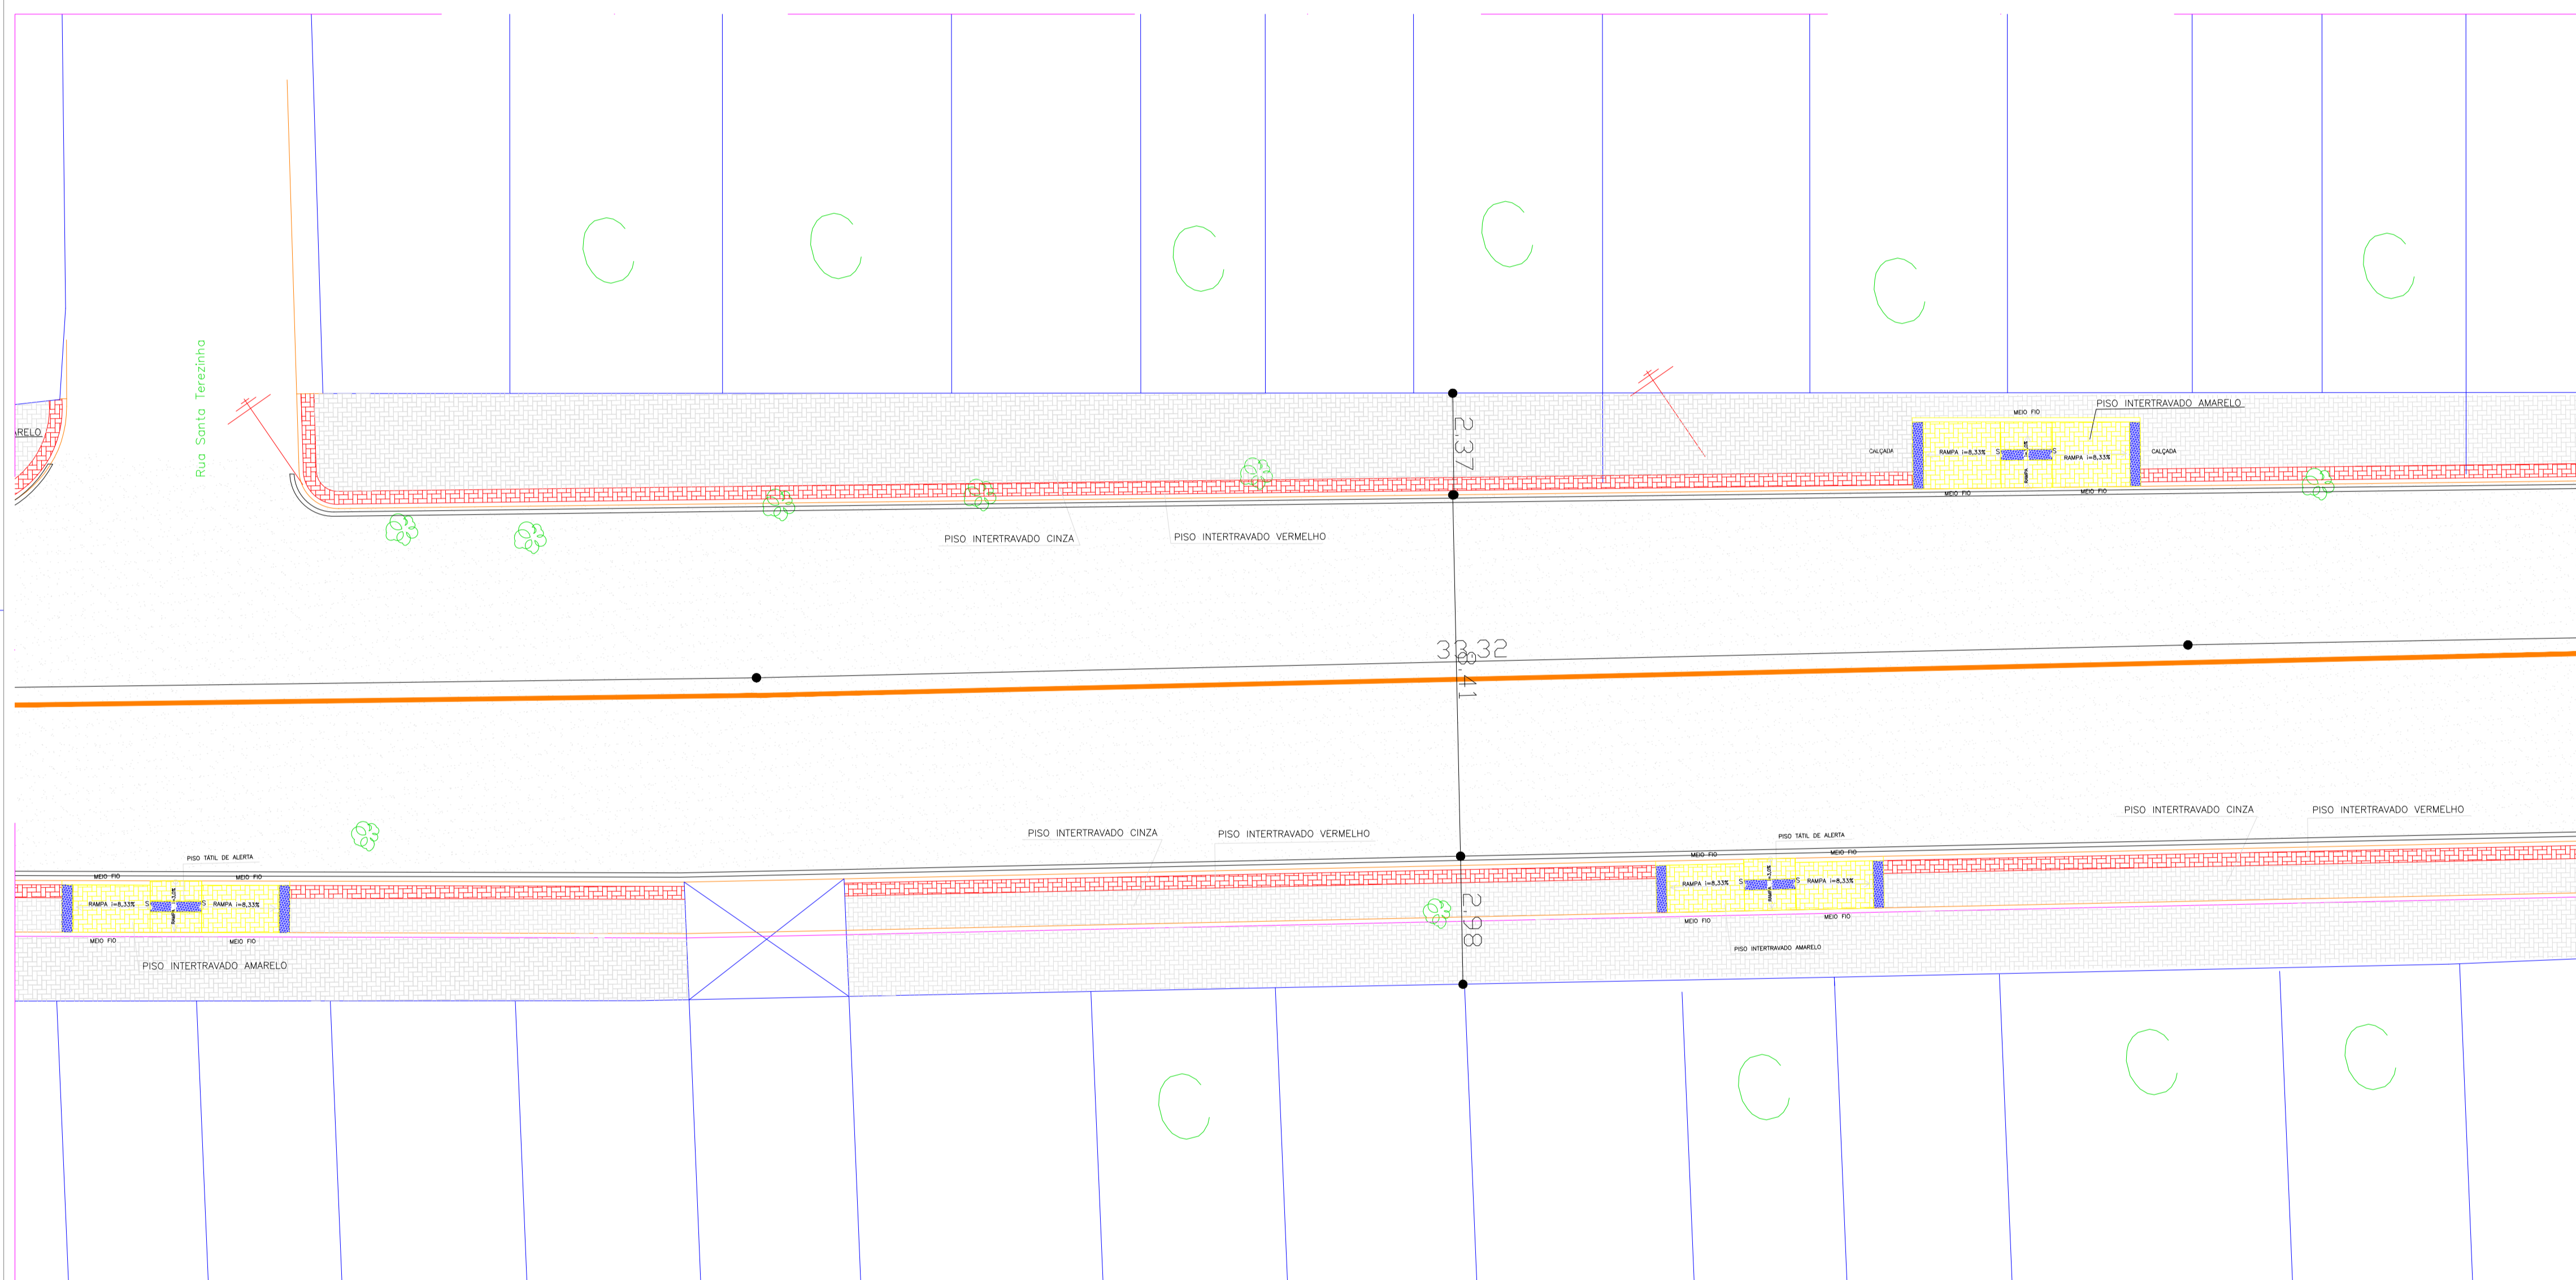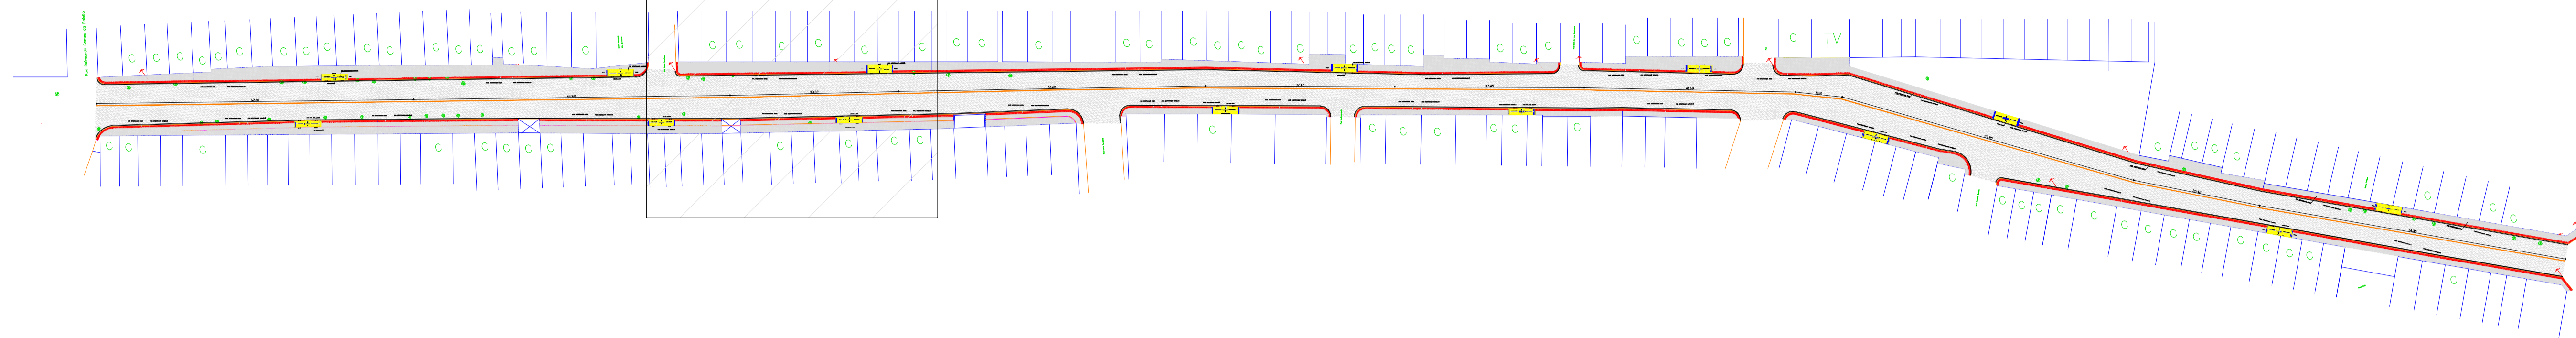


QUADRO DE ÁREAS

DESCRIÇÃO	ÁREA
PISO INTERTRAVADO	1.926,65 M ²
ASFALTO	3.942,68 M ²


CONVENÇÕES

- PISO INTERTRAVADO NA COR CINZA ASSENTADA EM COLCHÃO DE AREIA
- PISO INTERTRAVADO NA COR AMARELA ASSENTADA EM COLCHÃO DE AREIA
- PISO INTERTRAVADO NA COR VERMELHA ASSENTADA EM COLCHÃO DE AREIA
- PAVIMENTAÇÃO EM CBUQ – CONCRETO BETUMINGOSO USINADO A QUENTE


RUA JOAQUIM ALVES TEIXEIRA

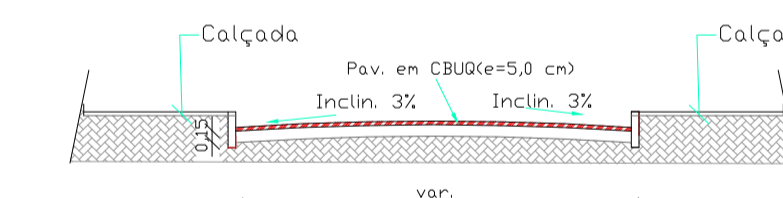


SEÇÃO TRANSVERSAL TIPO DA RUA

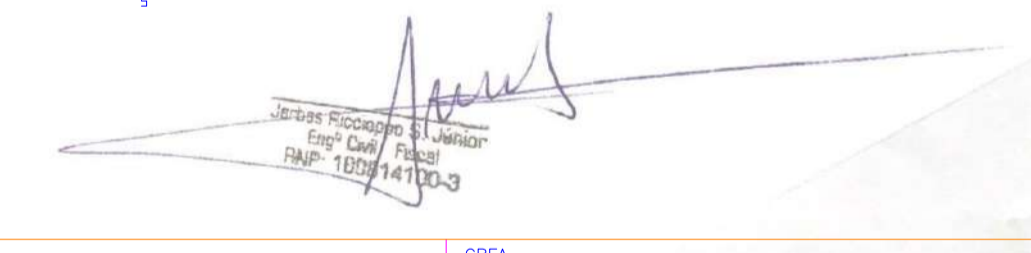

DETALHAMENTO - TRECHO 03
ESCALA 1/100

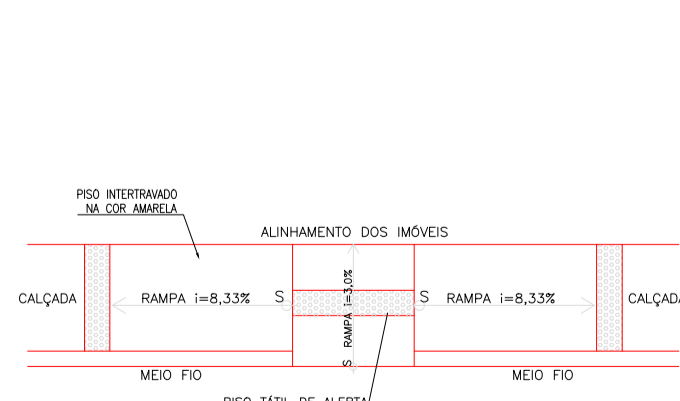


VISTA SUPERIOR-RAMPA DE ACESSO SEM ESCALA

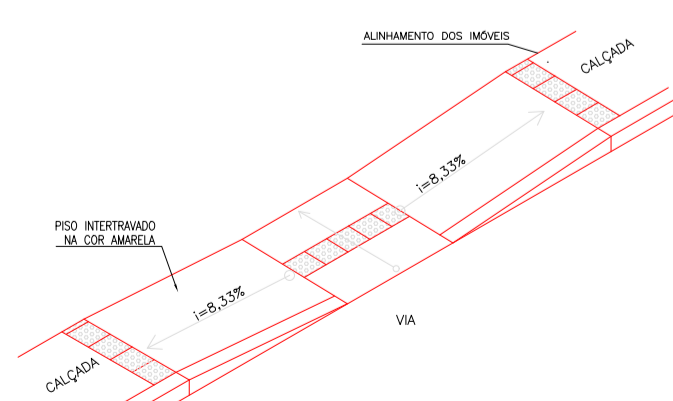


PERSPECTIVA-RAMPA DE ACESSO SEM ESCALA



VISTA LATERAL-RAMPA DE ACESSO SEM ESCALA


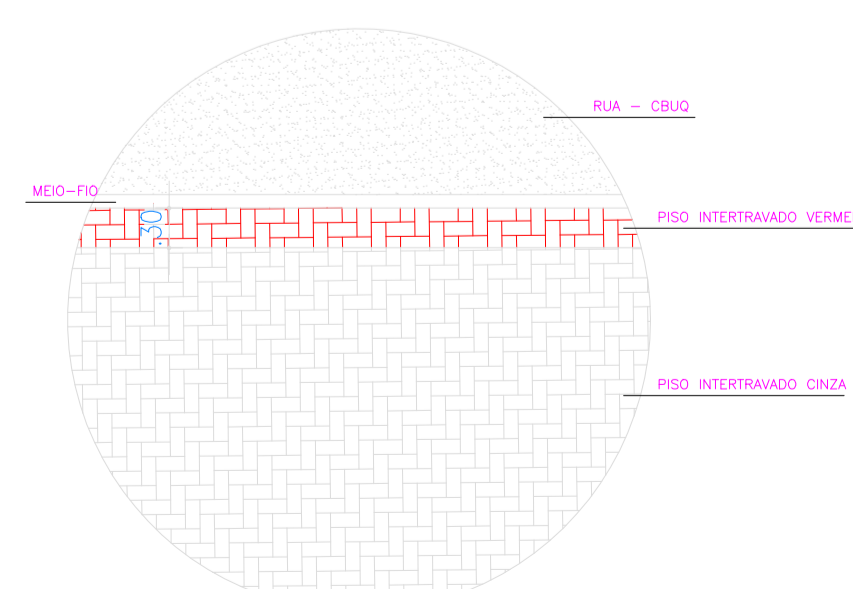


DETALHE DA PAGINAÇÃO

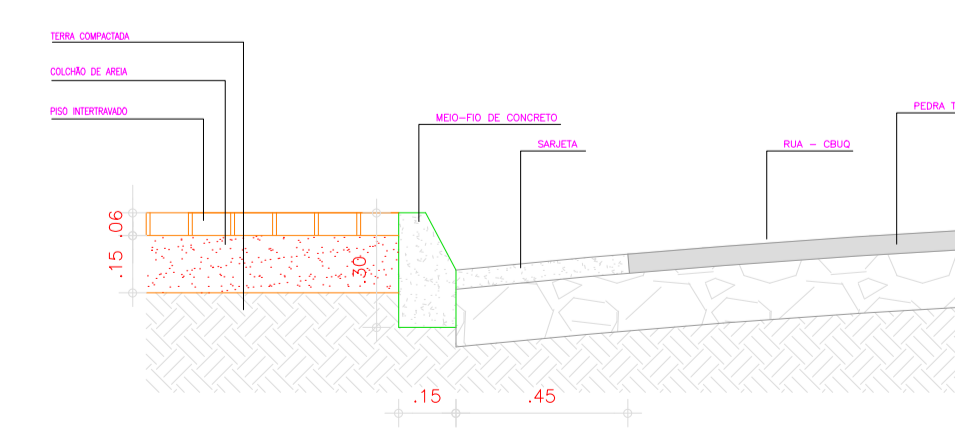

DETALHE DA PAGINAÇÃO

PROJETO: _____ CÁLCULO: _____ CONSTRUÇÃO: _____ PROPRIETÁRIO: _____		CREA
PREFEITURA MUNICIPAL DE PEDRA BRANCA OBRA: PAVIMENTAÇÃO EM CBUQ (CONCRETO BETUMINGOSO USINADO A QUENTE) RUA JOAQUIM ALVES TEIXEIRA LOCAL: SEDE – PEDRA BRANCA – CE		
PROJETO: LAYOUT CONTEÚDO: SITUAÇÃO DETALHAMENTOS	RESP. TÉCNICO	FRANCHA: 03/09
ÁREA CONSTRUÍDA: _____ ESCALA: INDICADA	DATA: AGOSTO/2019	DESENHO: _____

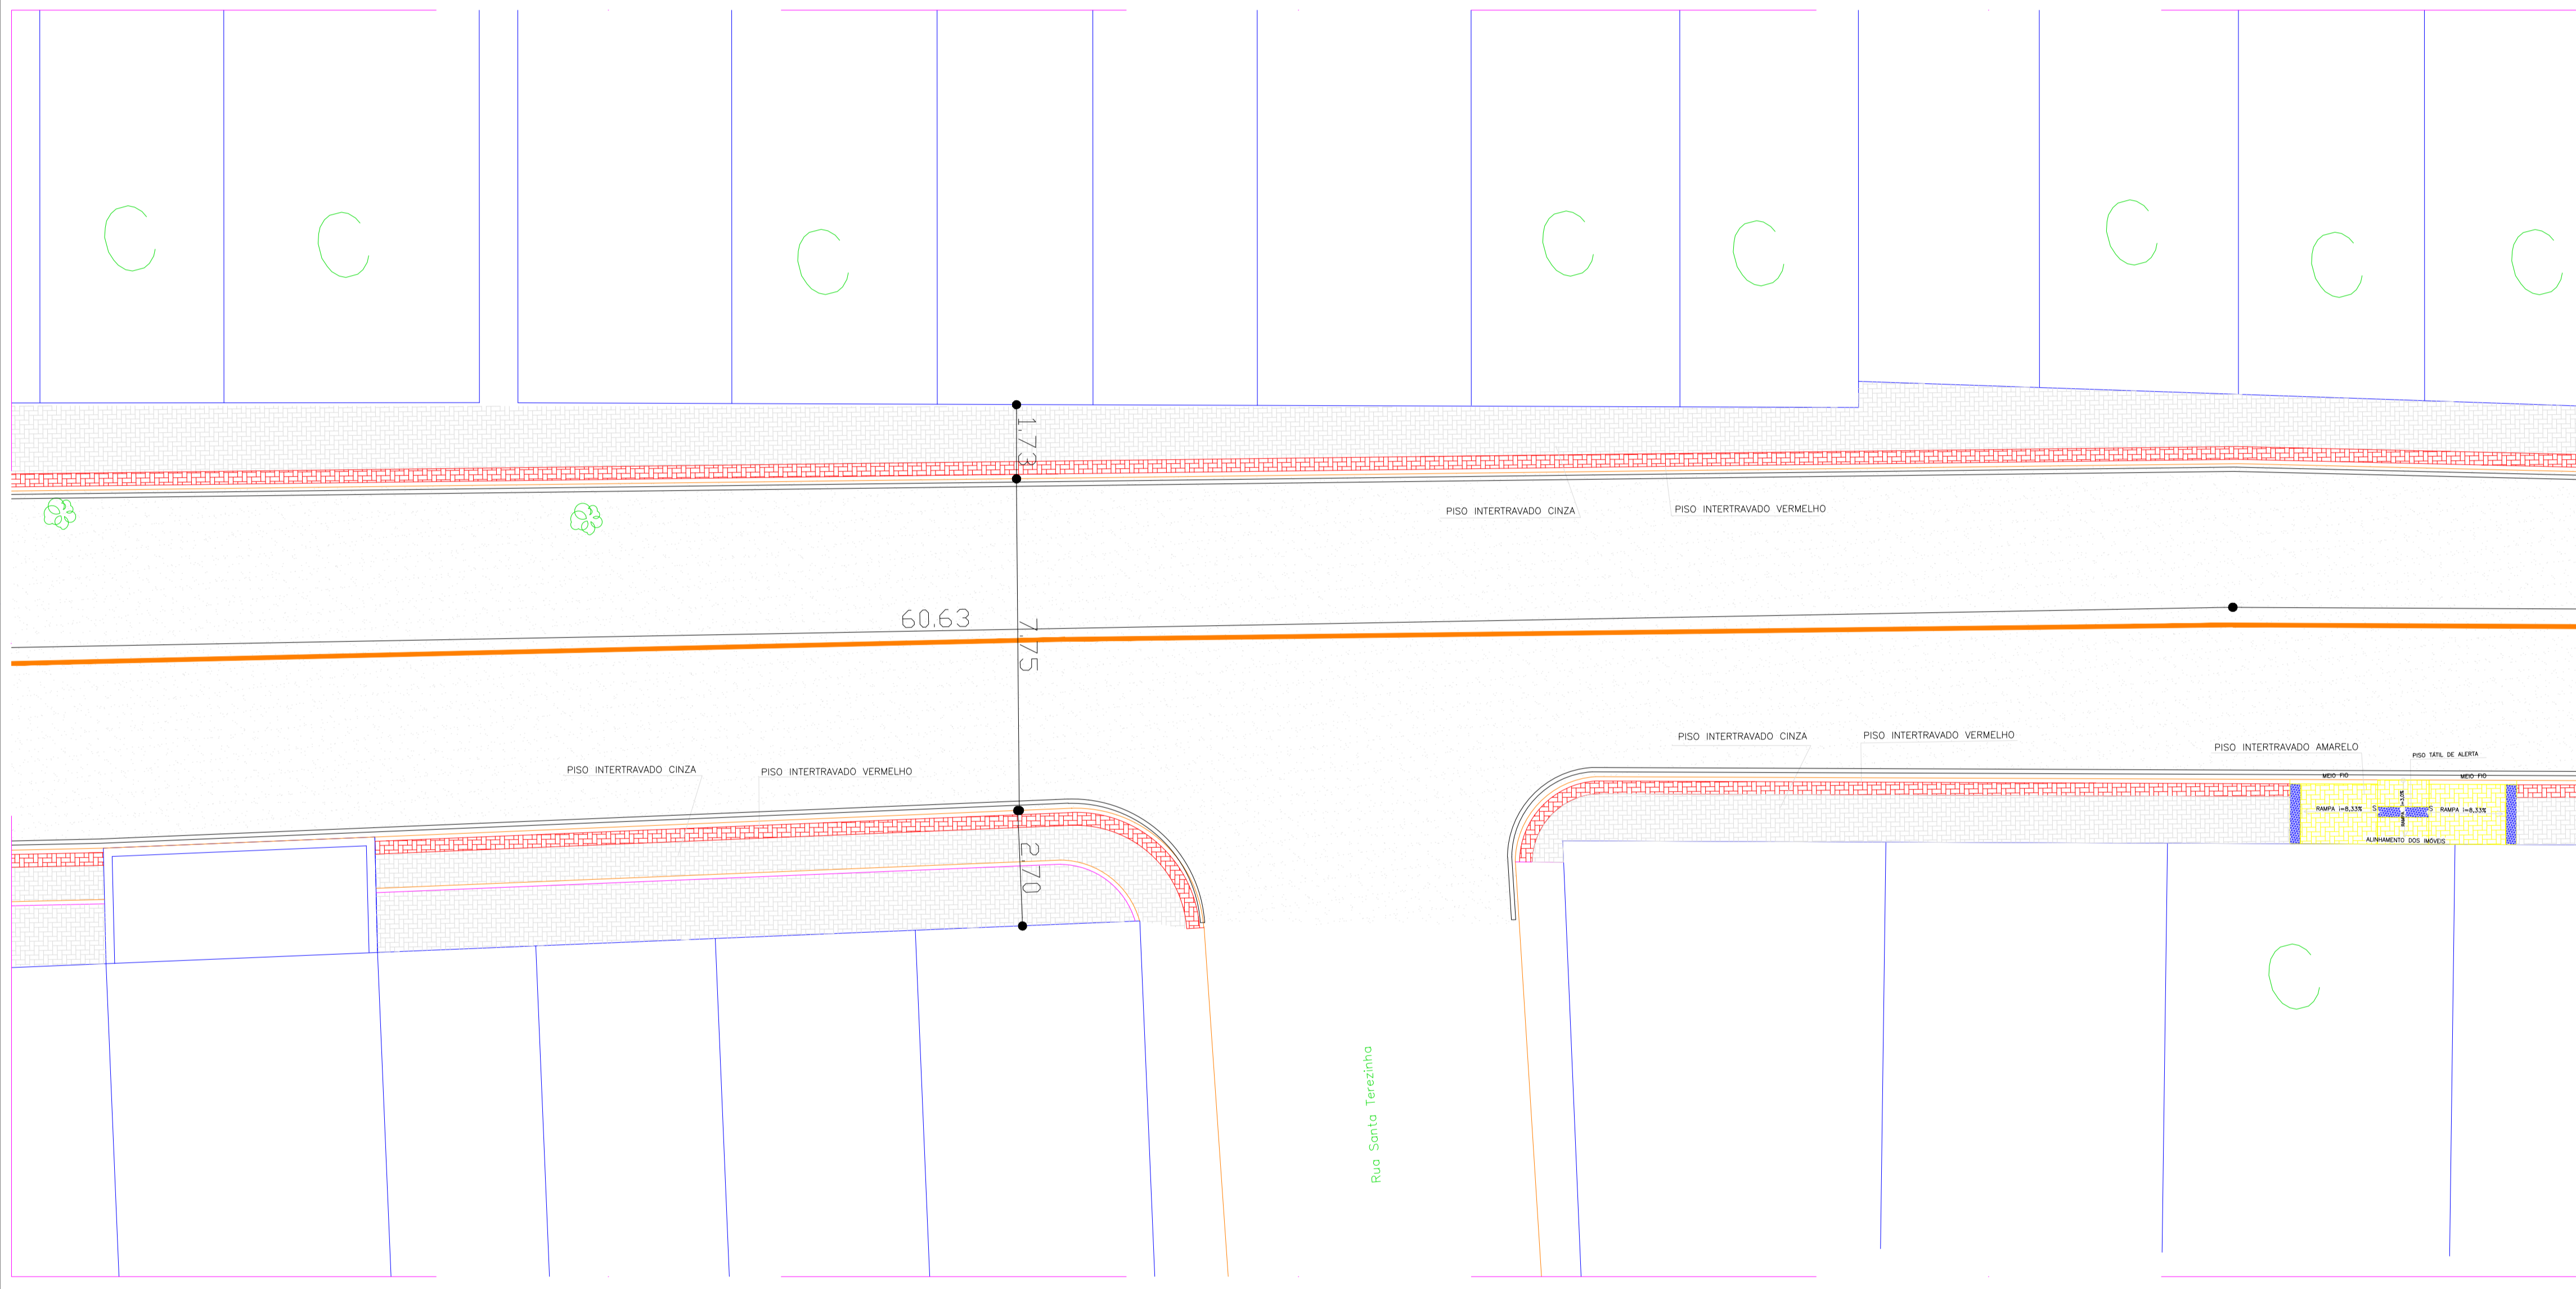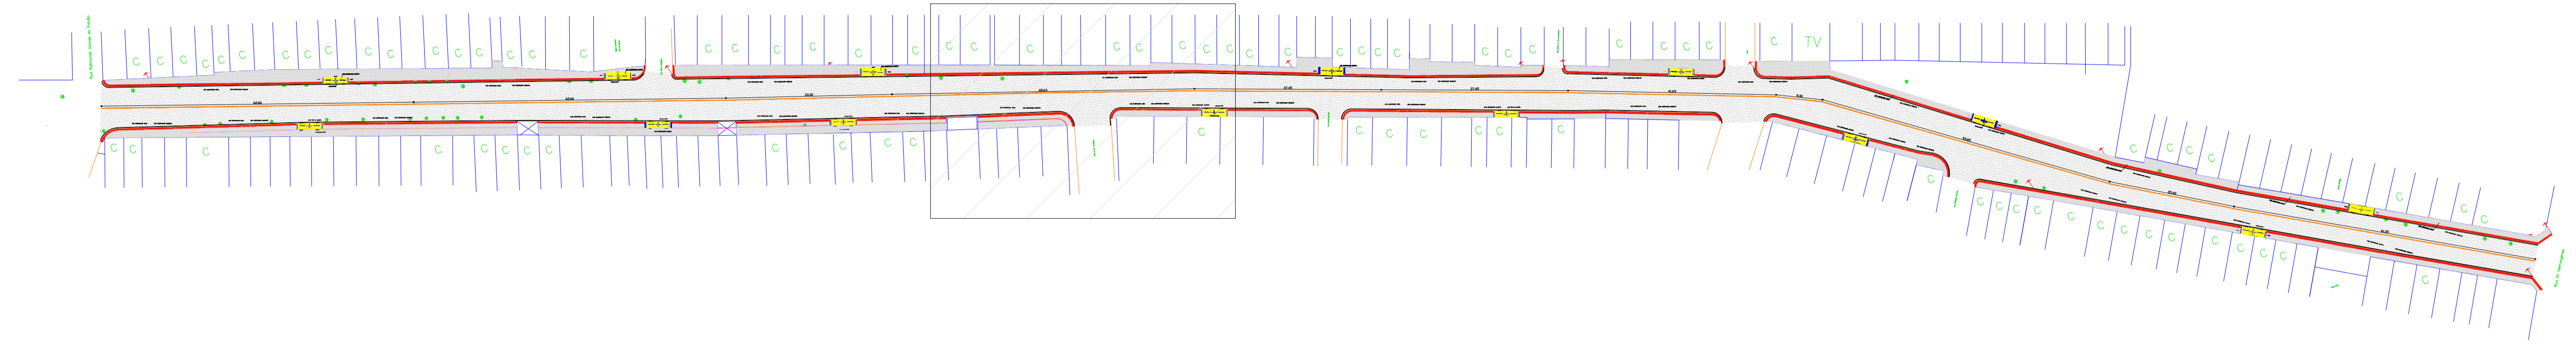


QUADRO DE ÁREAS

DESCRIÇÃO	ÁREA
PISO INTERTRAVADO	1.926,65 M ²
ASFALTO	3.942,68 M ²


CONVENÇÕES

- PISO INTERTRAVADO NA COR CINZA ASSENTADA EM COLCHÃO DE AREIA
- PISO INTERTRAVADO NA COR AMARELA ASSENTADA EM COLCHÃO DE AREIA
- PISO INTERTRAVADO NA COR VERMELHA ASSENTADA EM COLCHÃO DE AREIA
- PAVIMENTAÇÃO EM CBUQ – CONCRETO BETUMINOSO USINADO A QUENTE


RUA JOAQUIM ALVES TEIXEIRA

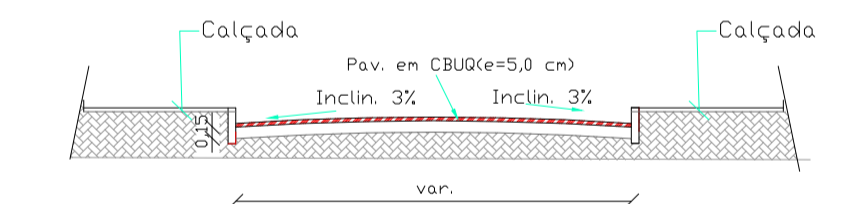


SEÇÃO TRANSVERSAL TIPO DA RUA

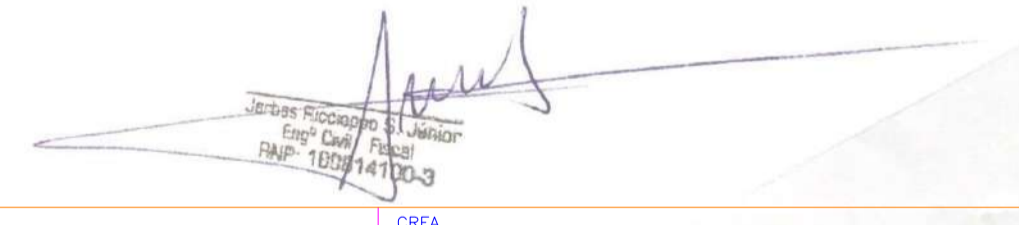

DETALHAMENTO - TRECHO 04
ESCALA 1/100

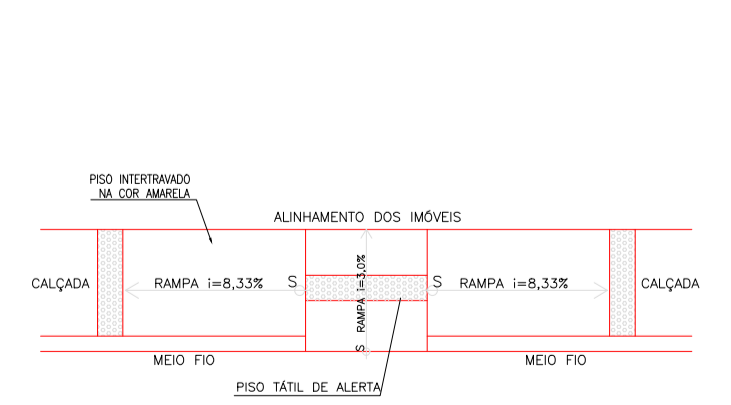


VISTA SUPERIOR-RAMPA DE ACESSO SEM ESCALA

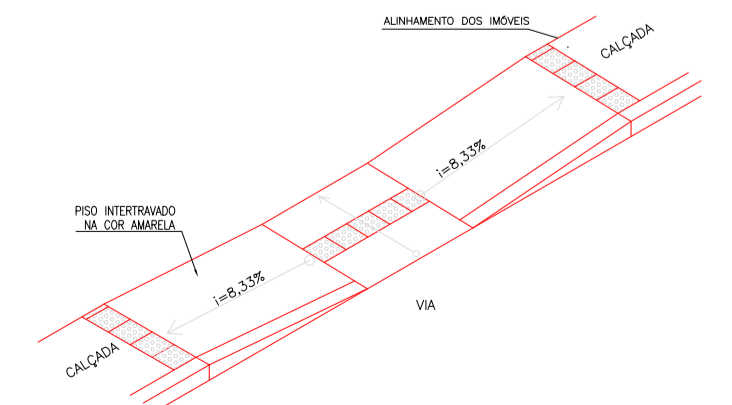


PERSPECTIVA-RAMPA DE ACESSO SEM ESCALA



VISTA LATERAL-RAMPA DE ACESSO SEM ESCALA

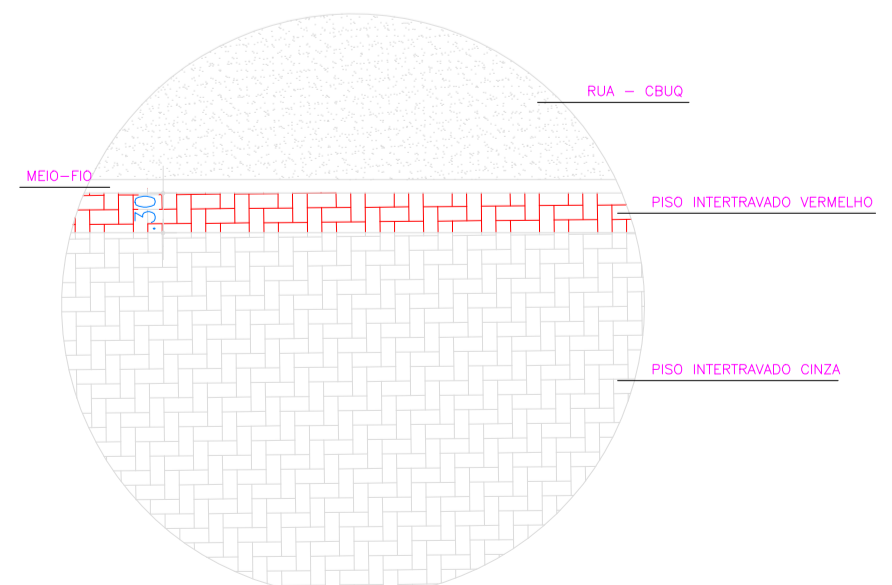

DETALHE DA PAGINAÇÃO

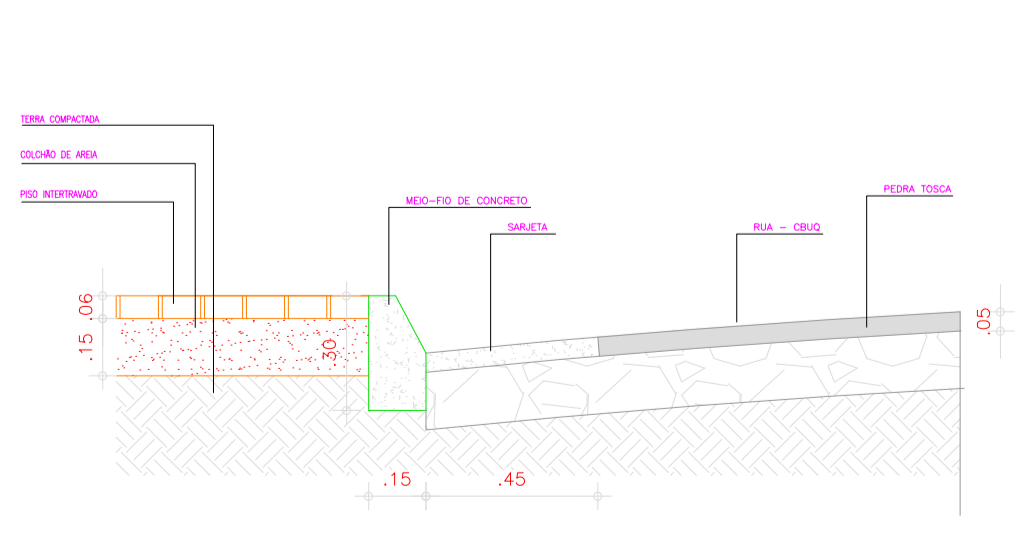

DETALHE DA PAGINAÇÃO

PROJETO	_____
CÁLCULO	_____
CONSTRUÇÃO	_____
PROPRIETÁRIO	_____

PREFEITURA MUNICIPAL DE PEDRA BRANCA

OBRA: PAVIMENTAÇÃO EM CBUQ (CONCRETO BETUMINOSO USINADO A QUENTE)
RUA JOAQUIM ALVES TEIXEIRA

LOCAL: SEDE - PEDRA BRANCA - CE

PROJETO: LAYOUT	RESP. TÉCNICO	FRANCHA:
CONTEÚDO: SITUAÇÃO DETALHAMENTOS		04/09
ÁREA CONSTRUIDA:	ESCALA: INDICADA	DATA: AGOSTO/2019
		DESENHO: