
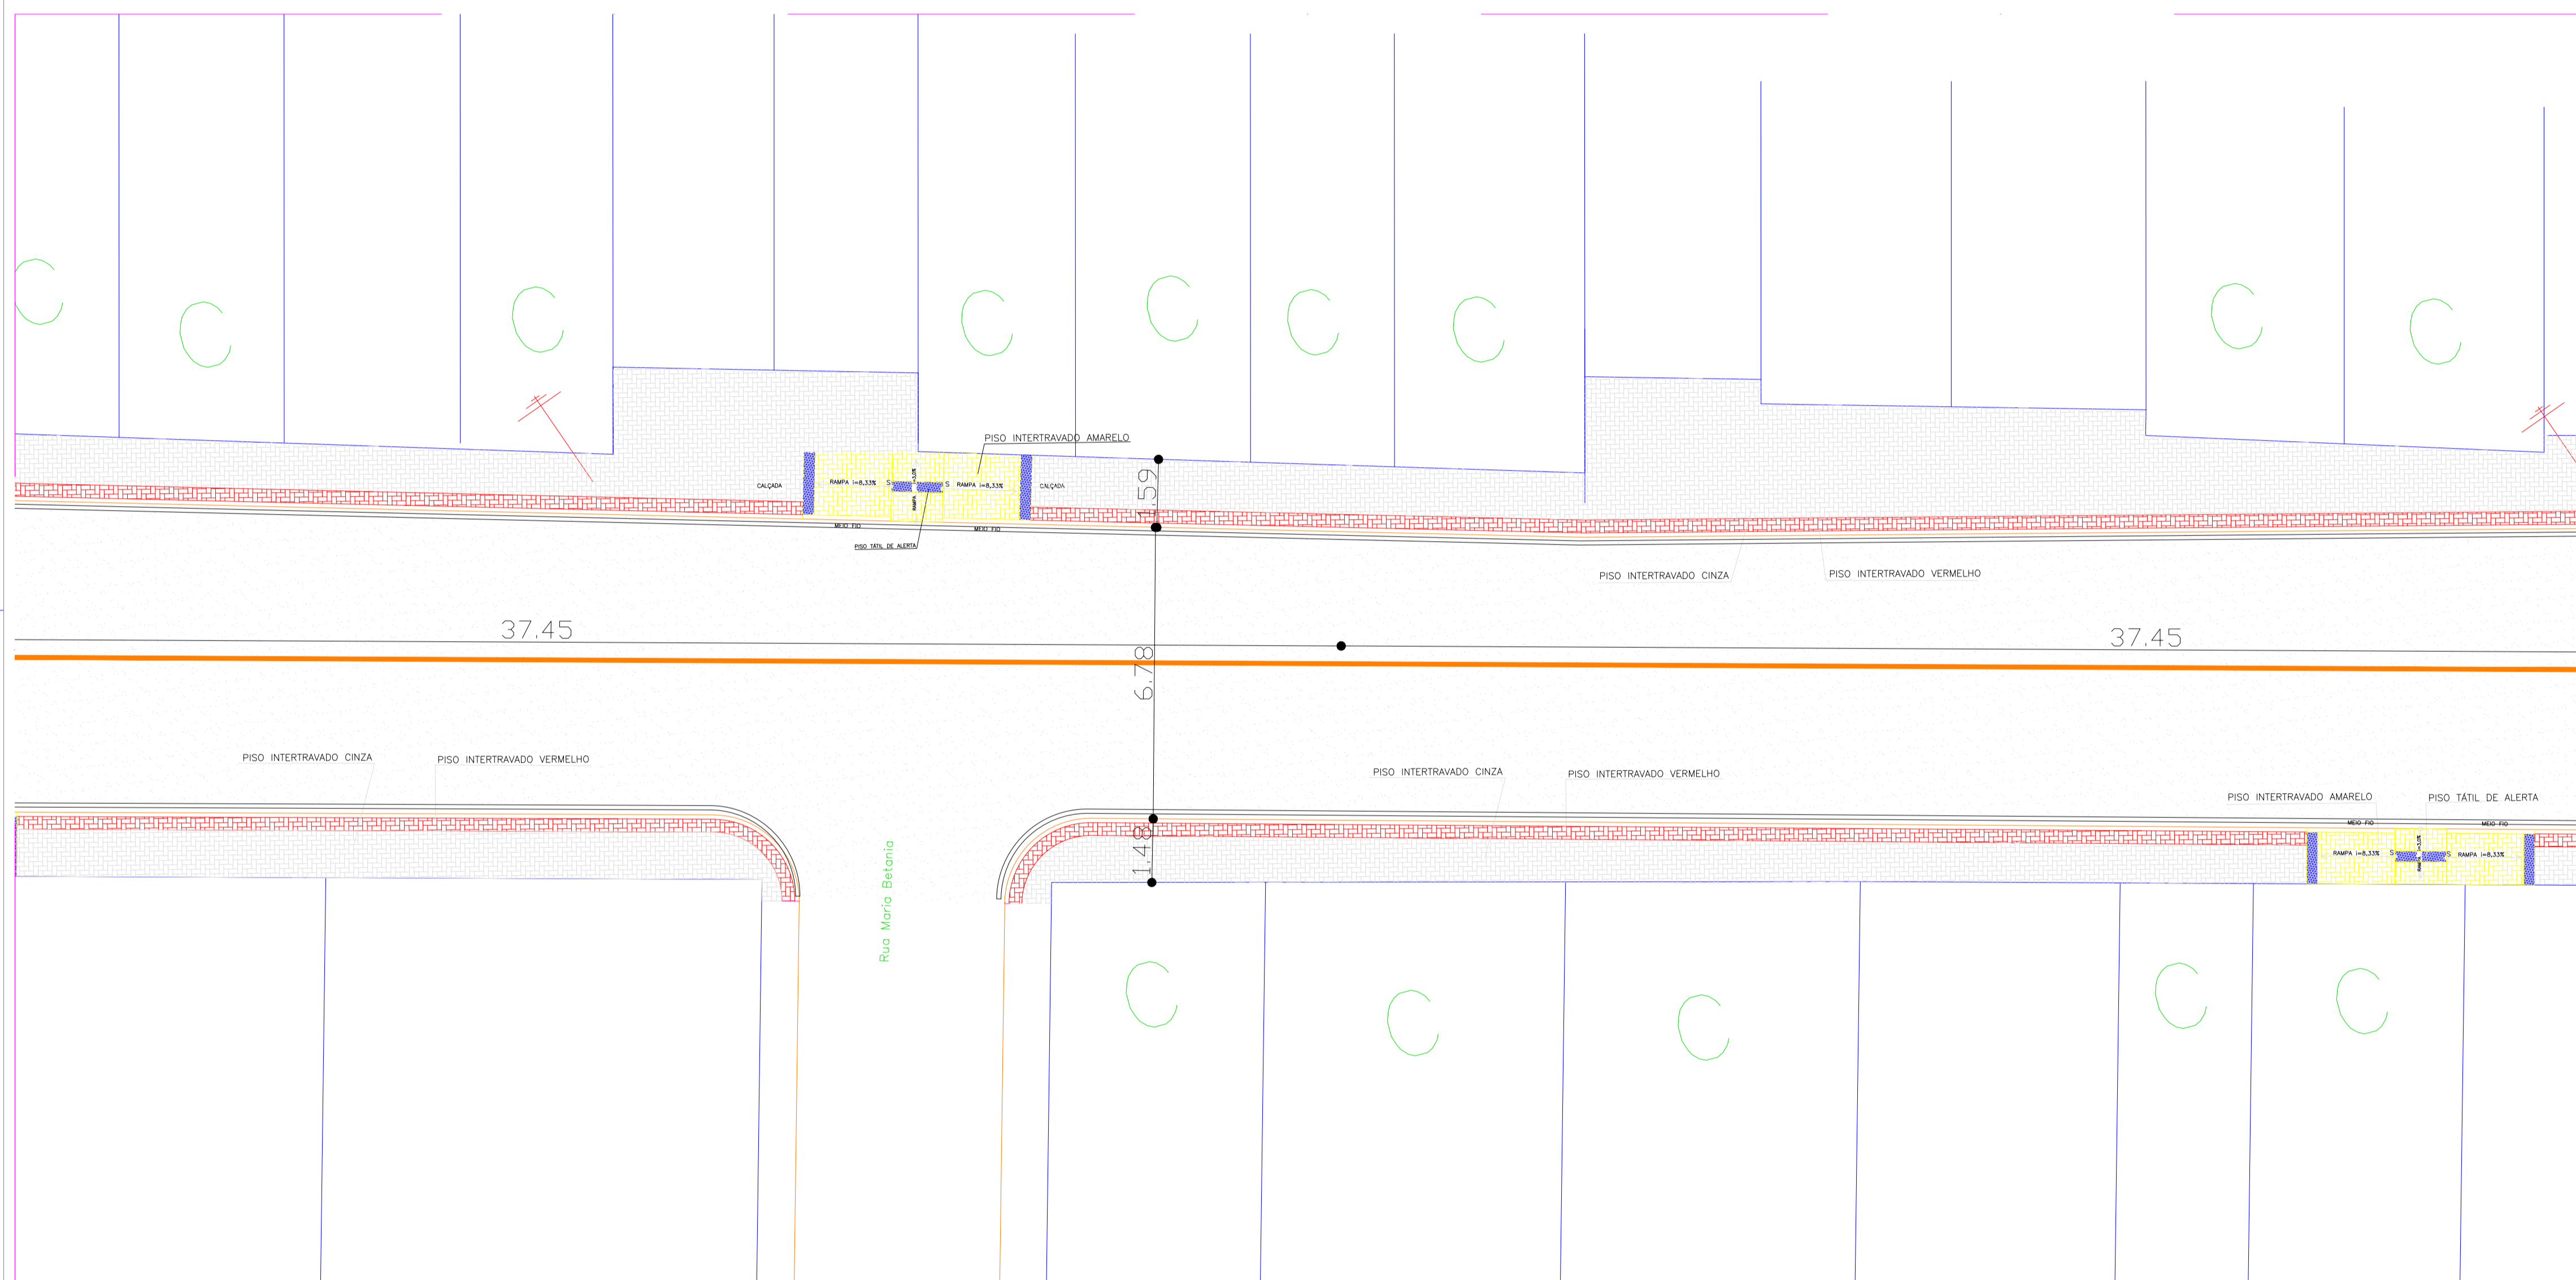


RUA JOAQUIM ALVES TEIXEIRA

TRECHO 05

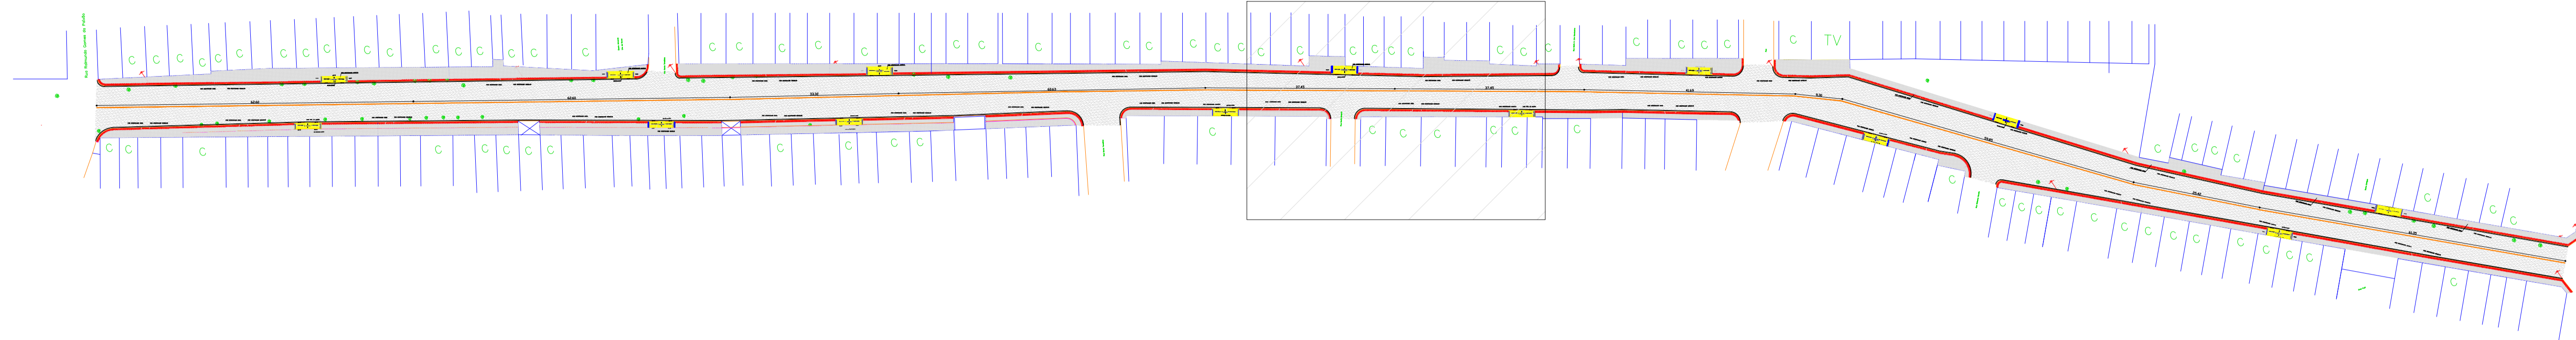


QUADRO DE ÁREAS

DESCRIÇÃO	ÁREA
PISO INTERTRAVADO	1.926,65 M ²
ASFALTO	3.942,68 M ²

CONVENÇÕES

- PISO INTERTRAVADO NA COR CINZA ASSENTADA EM COLCHÃO DE AREIA
- PISO INTERTRAVADO NA COR AMARELA ASSENTADA EM COLCHÃO DE AREIA
- PISO INTERTRAVADO NA COR VERMELHA ASSENTADA EM COLCHÃO DE AREIA
- PAVIMENTAÇÃO EM CBUQ – CONCRETO BETUMINOSO USINADO A QUENTE


RUA JOAQUIM ALVES TEIXEIRA

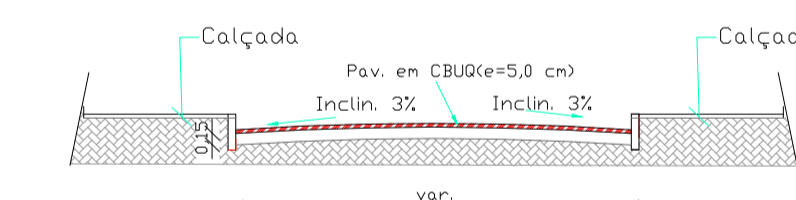


SEÇÃO TRANSVERSAL TIPO DA RUA



DETALHAMENTO - TRECHO 05
ESCALA 1/100

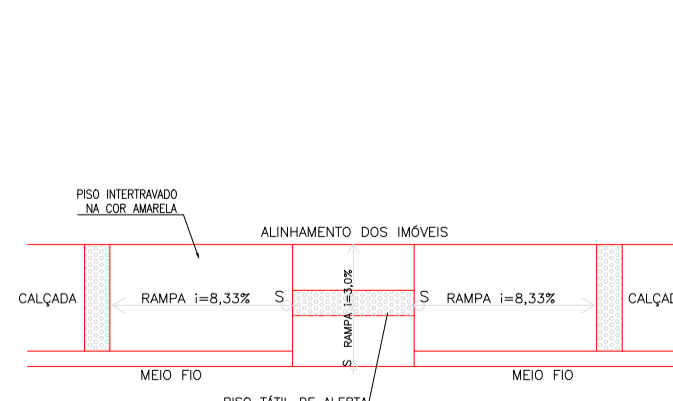


VISTA SUPERIOR-RAMPA DE ACESSO SEM ESCALA

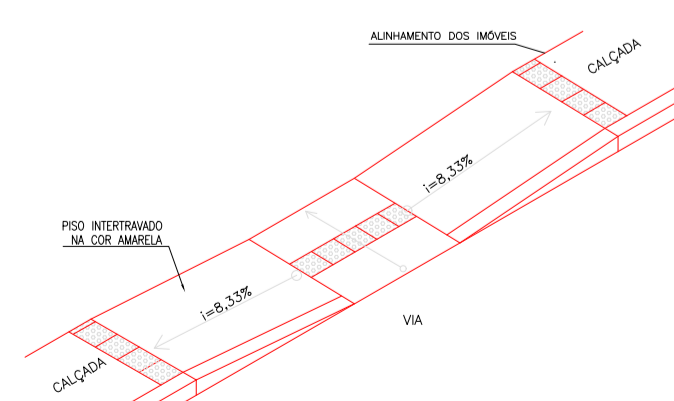


PERSPECTIVA-RAMPA DE ACESSO SEM ESCALA



VISTA LATERAL-RAMPA DE ACESSO SEM ESCALA

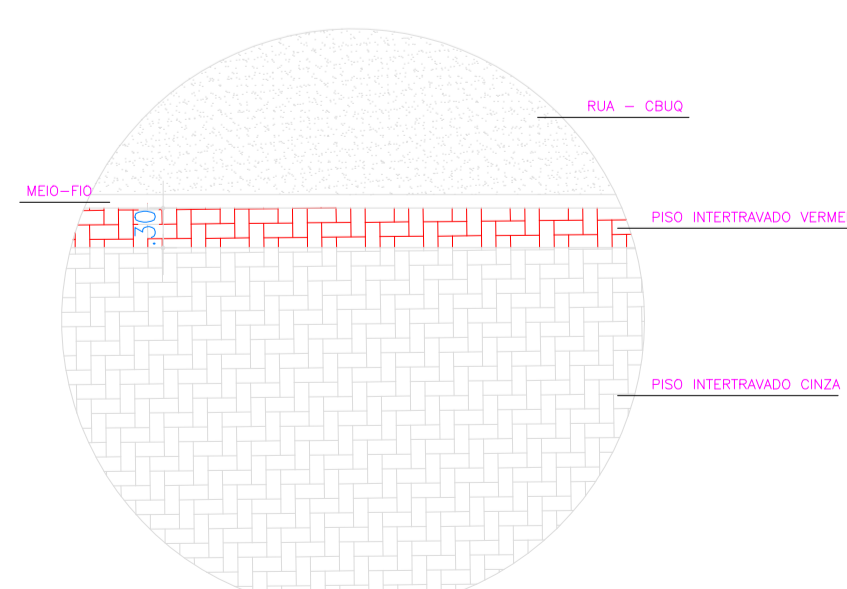

DETALHE DA PAGINAÇÃO

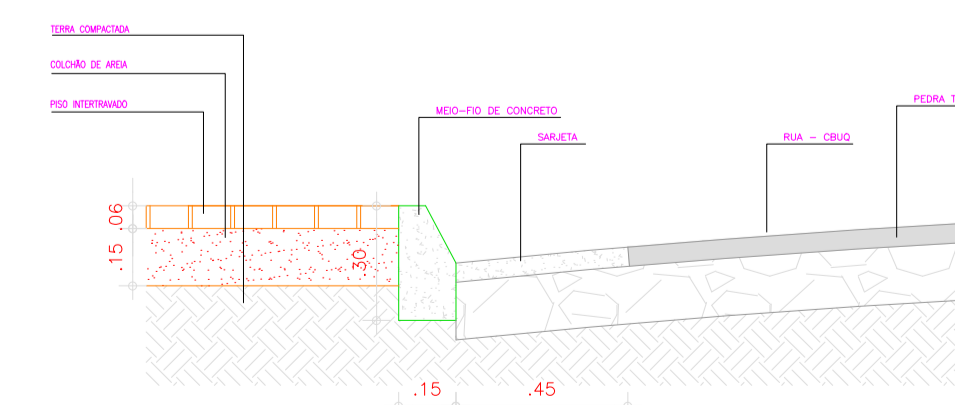

DETALHE DA PAGINAÇÃO

CREA

PROJETO: _____

CÁLCULO: _____

CONSTRUÇÃO: _____

PROPRIETÁRIO: _____

PREFEITURA MUNICIPAL DE PEDRA BRANCA



OBRA: PAVIMENTAÇÃO EM CBUQ (CONCRETO BETUMINOSO USINADO A QUENTE)
RUA JOAQUIM ALVES TEIXEIRA

LOCAL: SEDE - PEDRA BRANCA - CE

PROJETO: LAYOUT RESP. TÉCNICO

CONTEÚDO: SITUAÇÃO DETALHAMENTOS FRANCHA: 05/09

ÁREA CONSTRUÍDA: _____ ESCALA: INDICADA DATA: AGOSTO/2019 DESENHO: _____

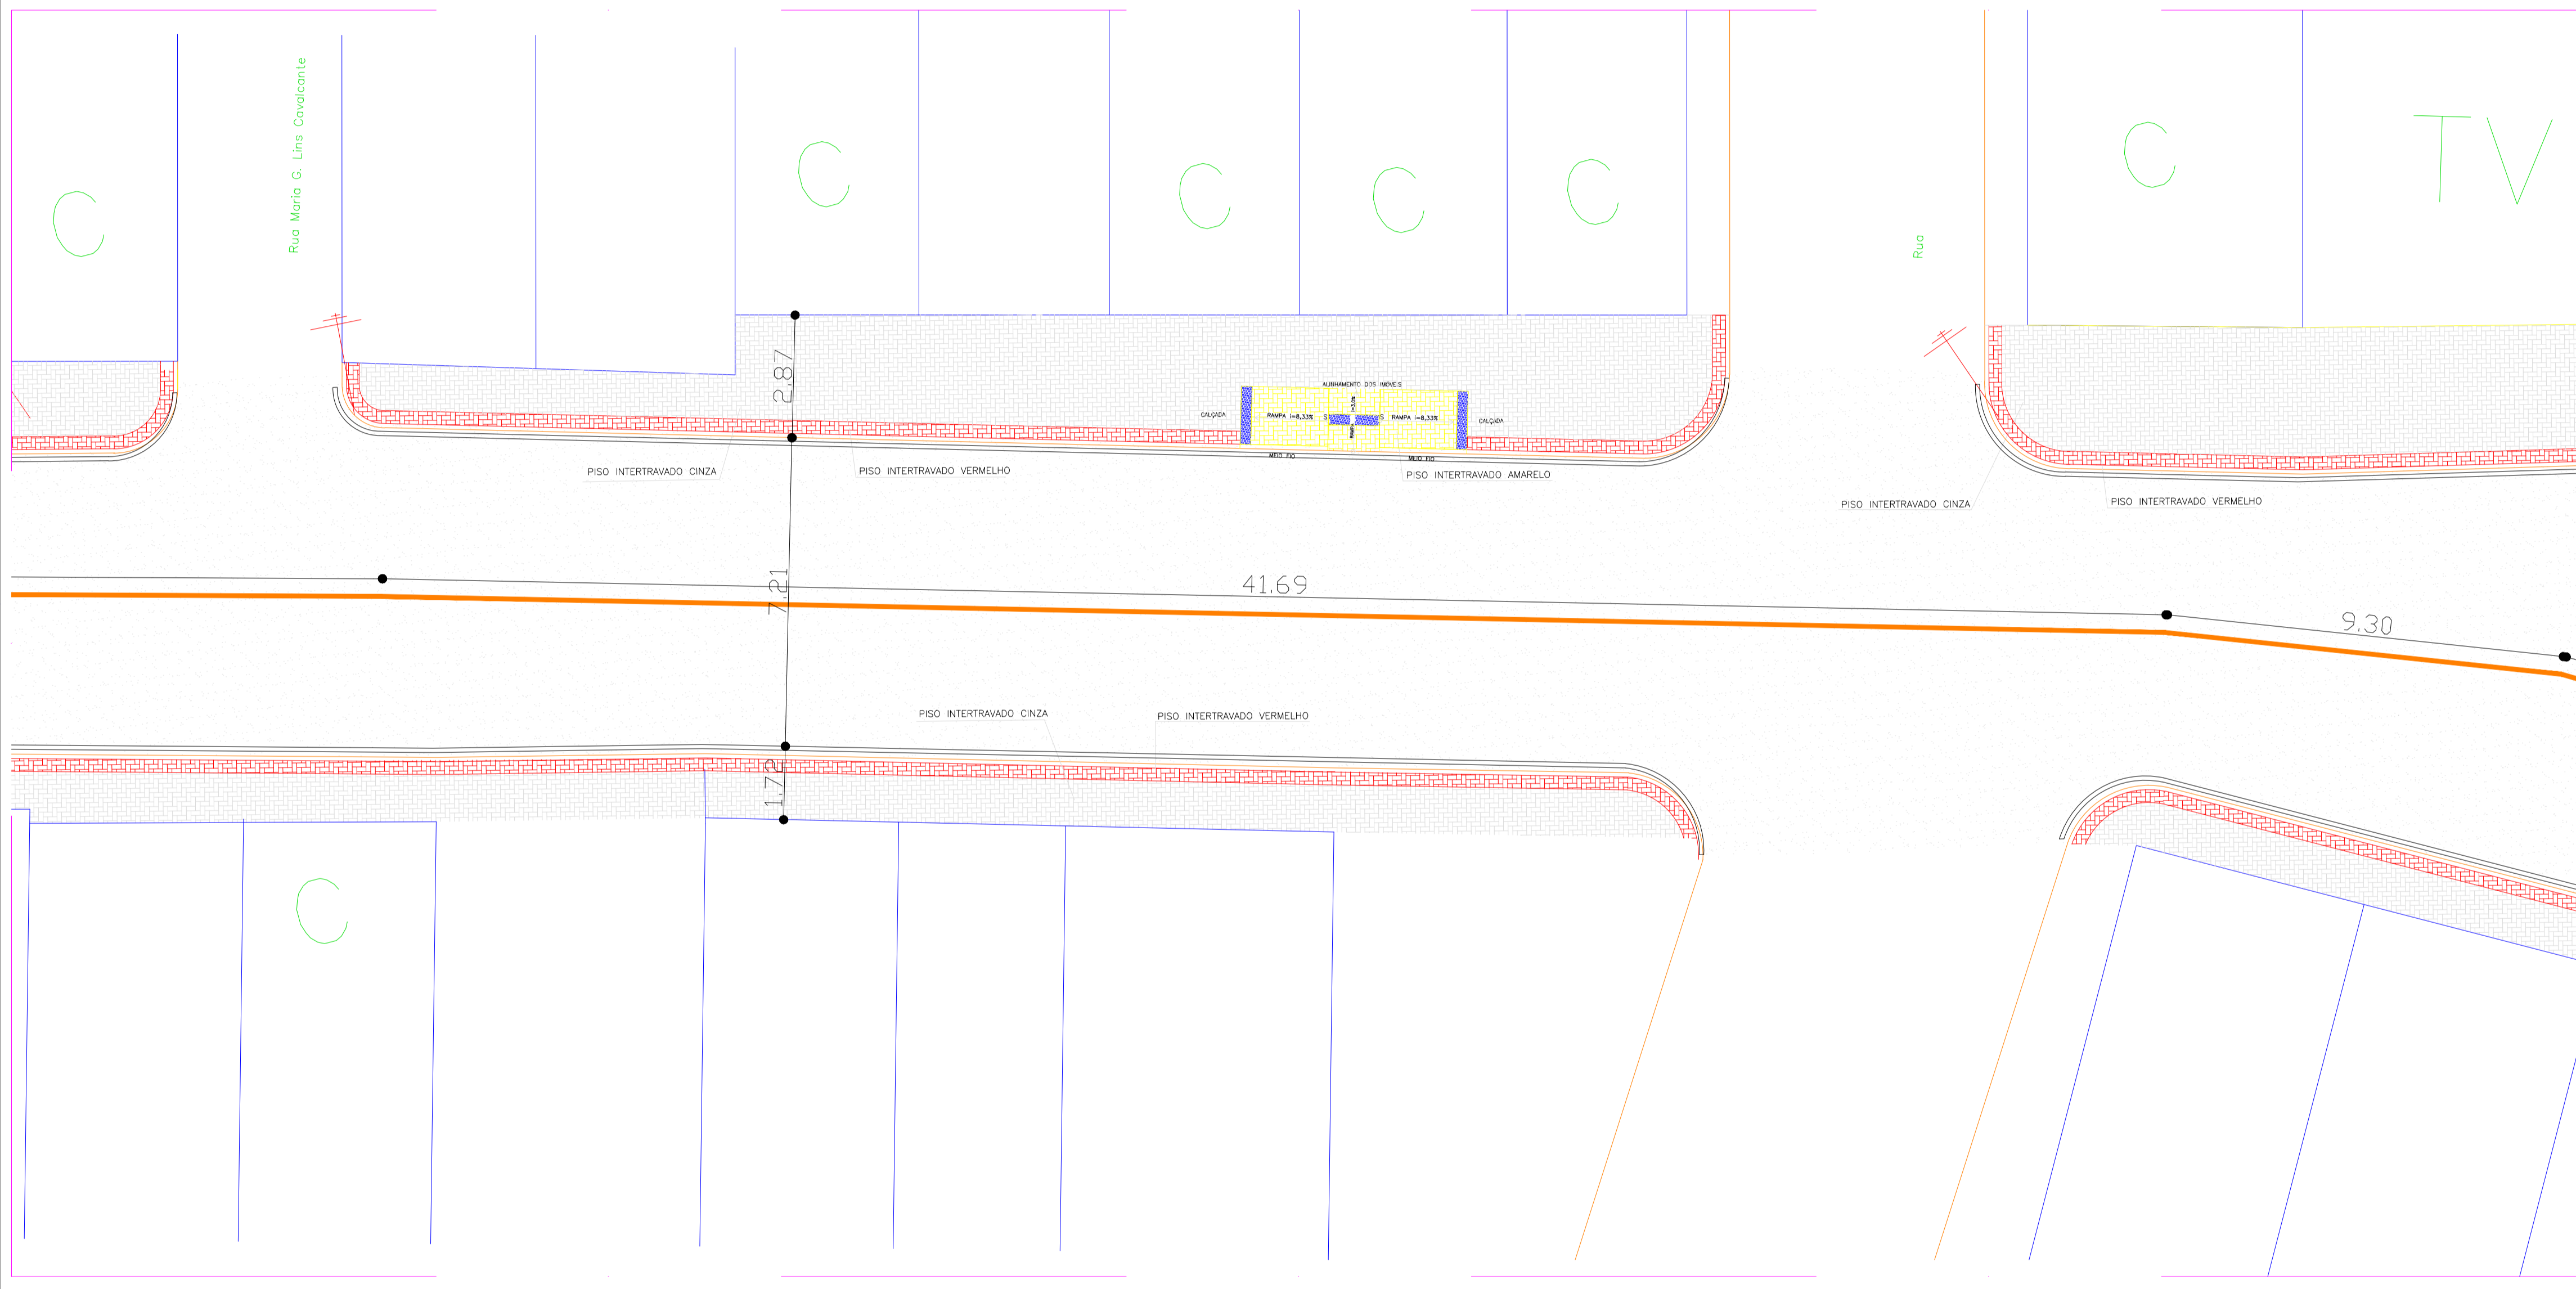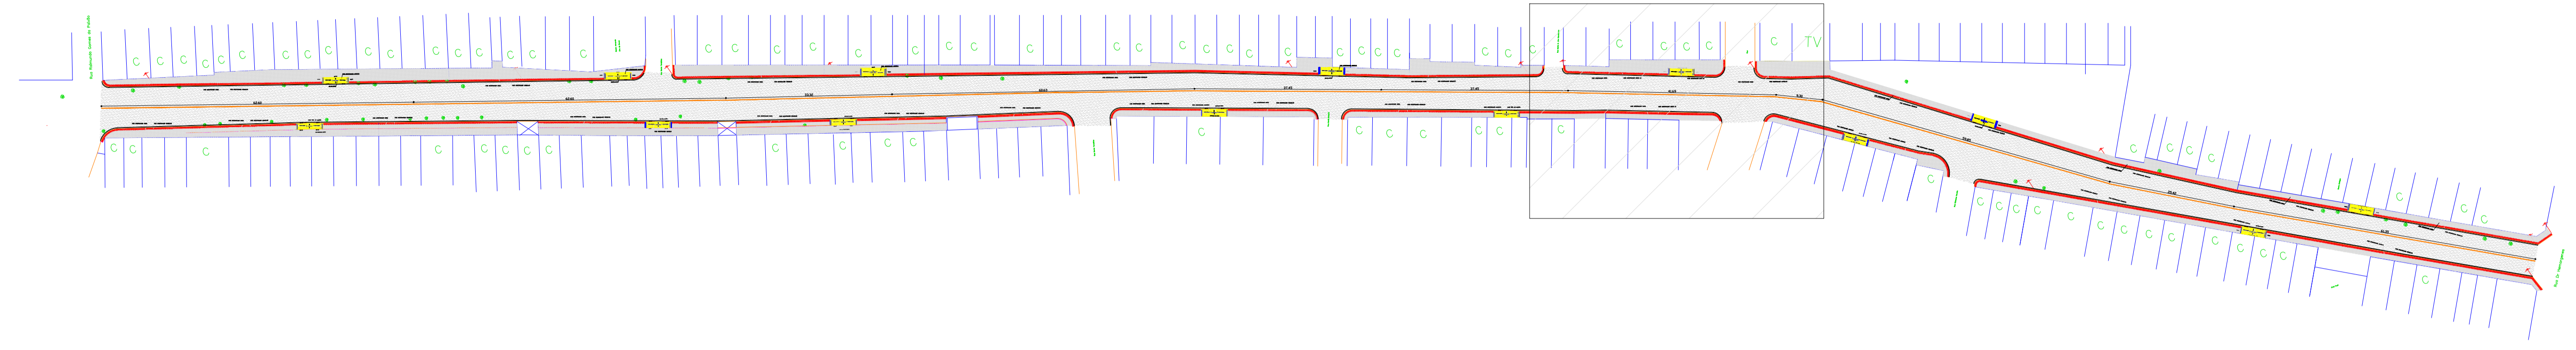


QUADRO DE ÁREAS

DESCRIÇÃO	ÁREA
PISO INTERTRAVADO	1.926,65 M ²
ASFALTO	3.942,68 M ²

- CONVENÇÕES
- PISO INTERTRAVADO NA COR CINZA ASSENTADA EM COLCHÃO DE AREIA
 - PISO INTERTRAVADO NA COR AMARELA ASSENTADA EM COLCHÃO DE AREIA
 - PISO INTERTRAVADO NA COR VERMELHA ASSENTADA EM COLCHÃO DE AREIA
 - PAVIMENTAÇÃO EM CBUQ – CONCRETO BETUMINGOSO USINADO A QUENTE


RUA JOAQUIM ALVES TEIXEIRA

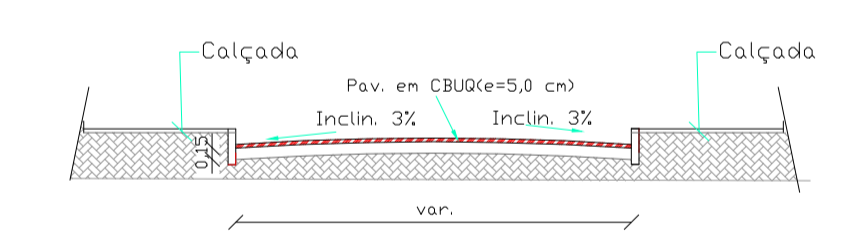


SEÇÃO TRANSVERSAL TIPO DA RUA

[Handwritten signature]
 Eng. Civil
 RFP 102/14100-3

DETALHAMENTO - TRECHO 06
 ESCALA 1/100

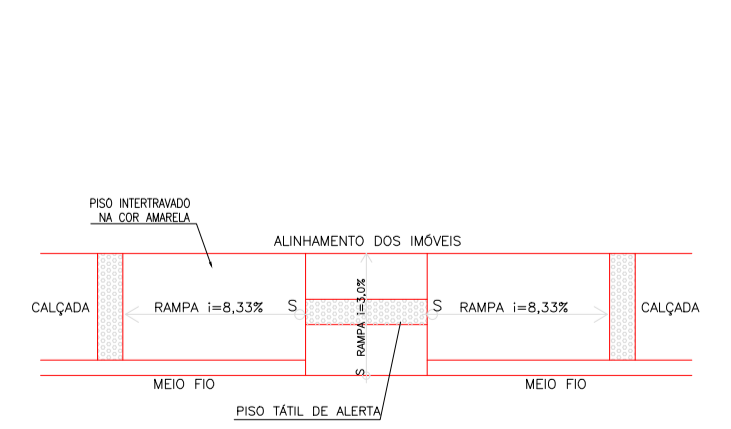


VISTA SUPERIOR-RAMPA DE ACESSO SEM ESCALA

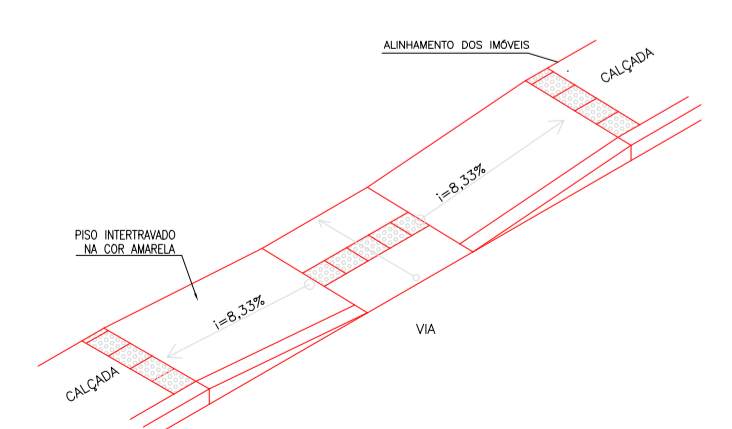


PERSPECTIVA-RAMPA DE ACESSO SEM ESCALA



VISTA LATERAL-RAMPA DE ACESSO SEM ESCALA

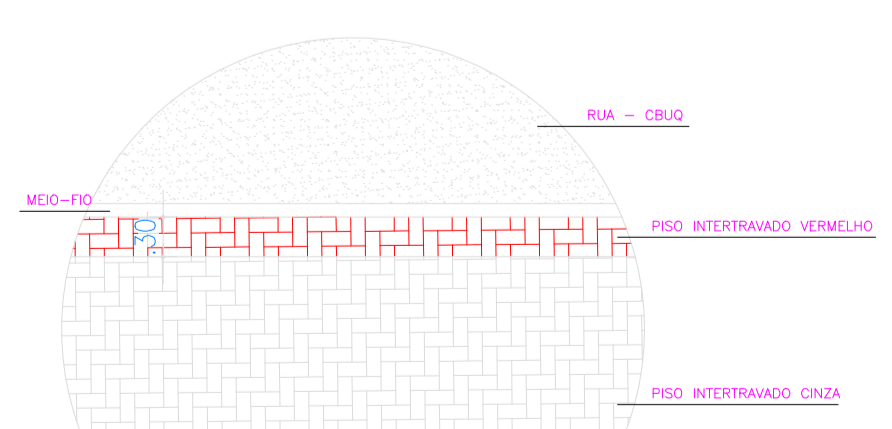

DETALHE DA PAGINAÇÃO

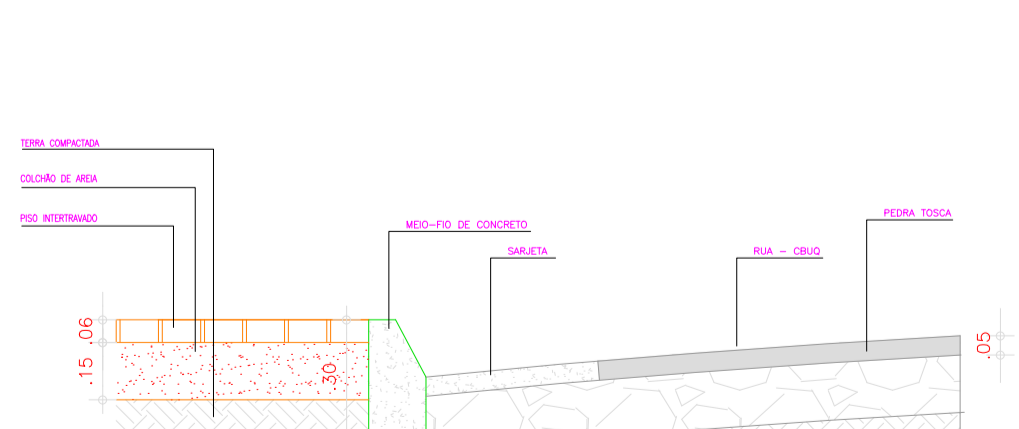

DETALHE DA PAGINAÇÃO

CREA

PROJETO: _____
 CÁLCULO: _____
 CONSTRUÇÃO: _____
 PROPRIETÁRIO: _____



PREFEITURA MUNICIPAL DE PEDRA BRANCA

OBRA: PAVIMENTAÇÃO EM CBUQ (CONCRETO BETUMINGOSO USINADO A QUENTE)
 RUA JOAQUIM ALVES TEIXEIRA

LOCAL: SEDE - PEDRA BRANCA - CE

PROJETO: LAYOUT
 CONTEÚDO: SITUAÇÃO DETALHAMENTOS
 FRANCHA: 06/09

ÁREA CONSTRUÍDA: _____
 ESCALA: INDICADA
 DATA: AGOSTO/2019
 DESENHO: _____

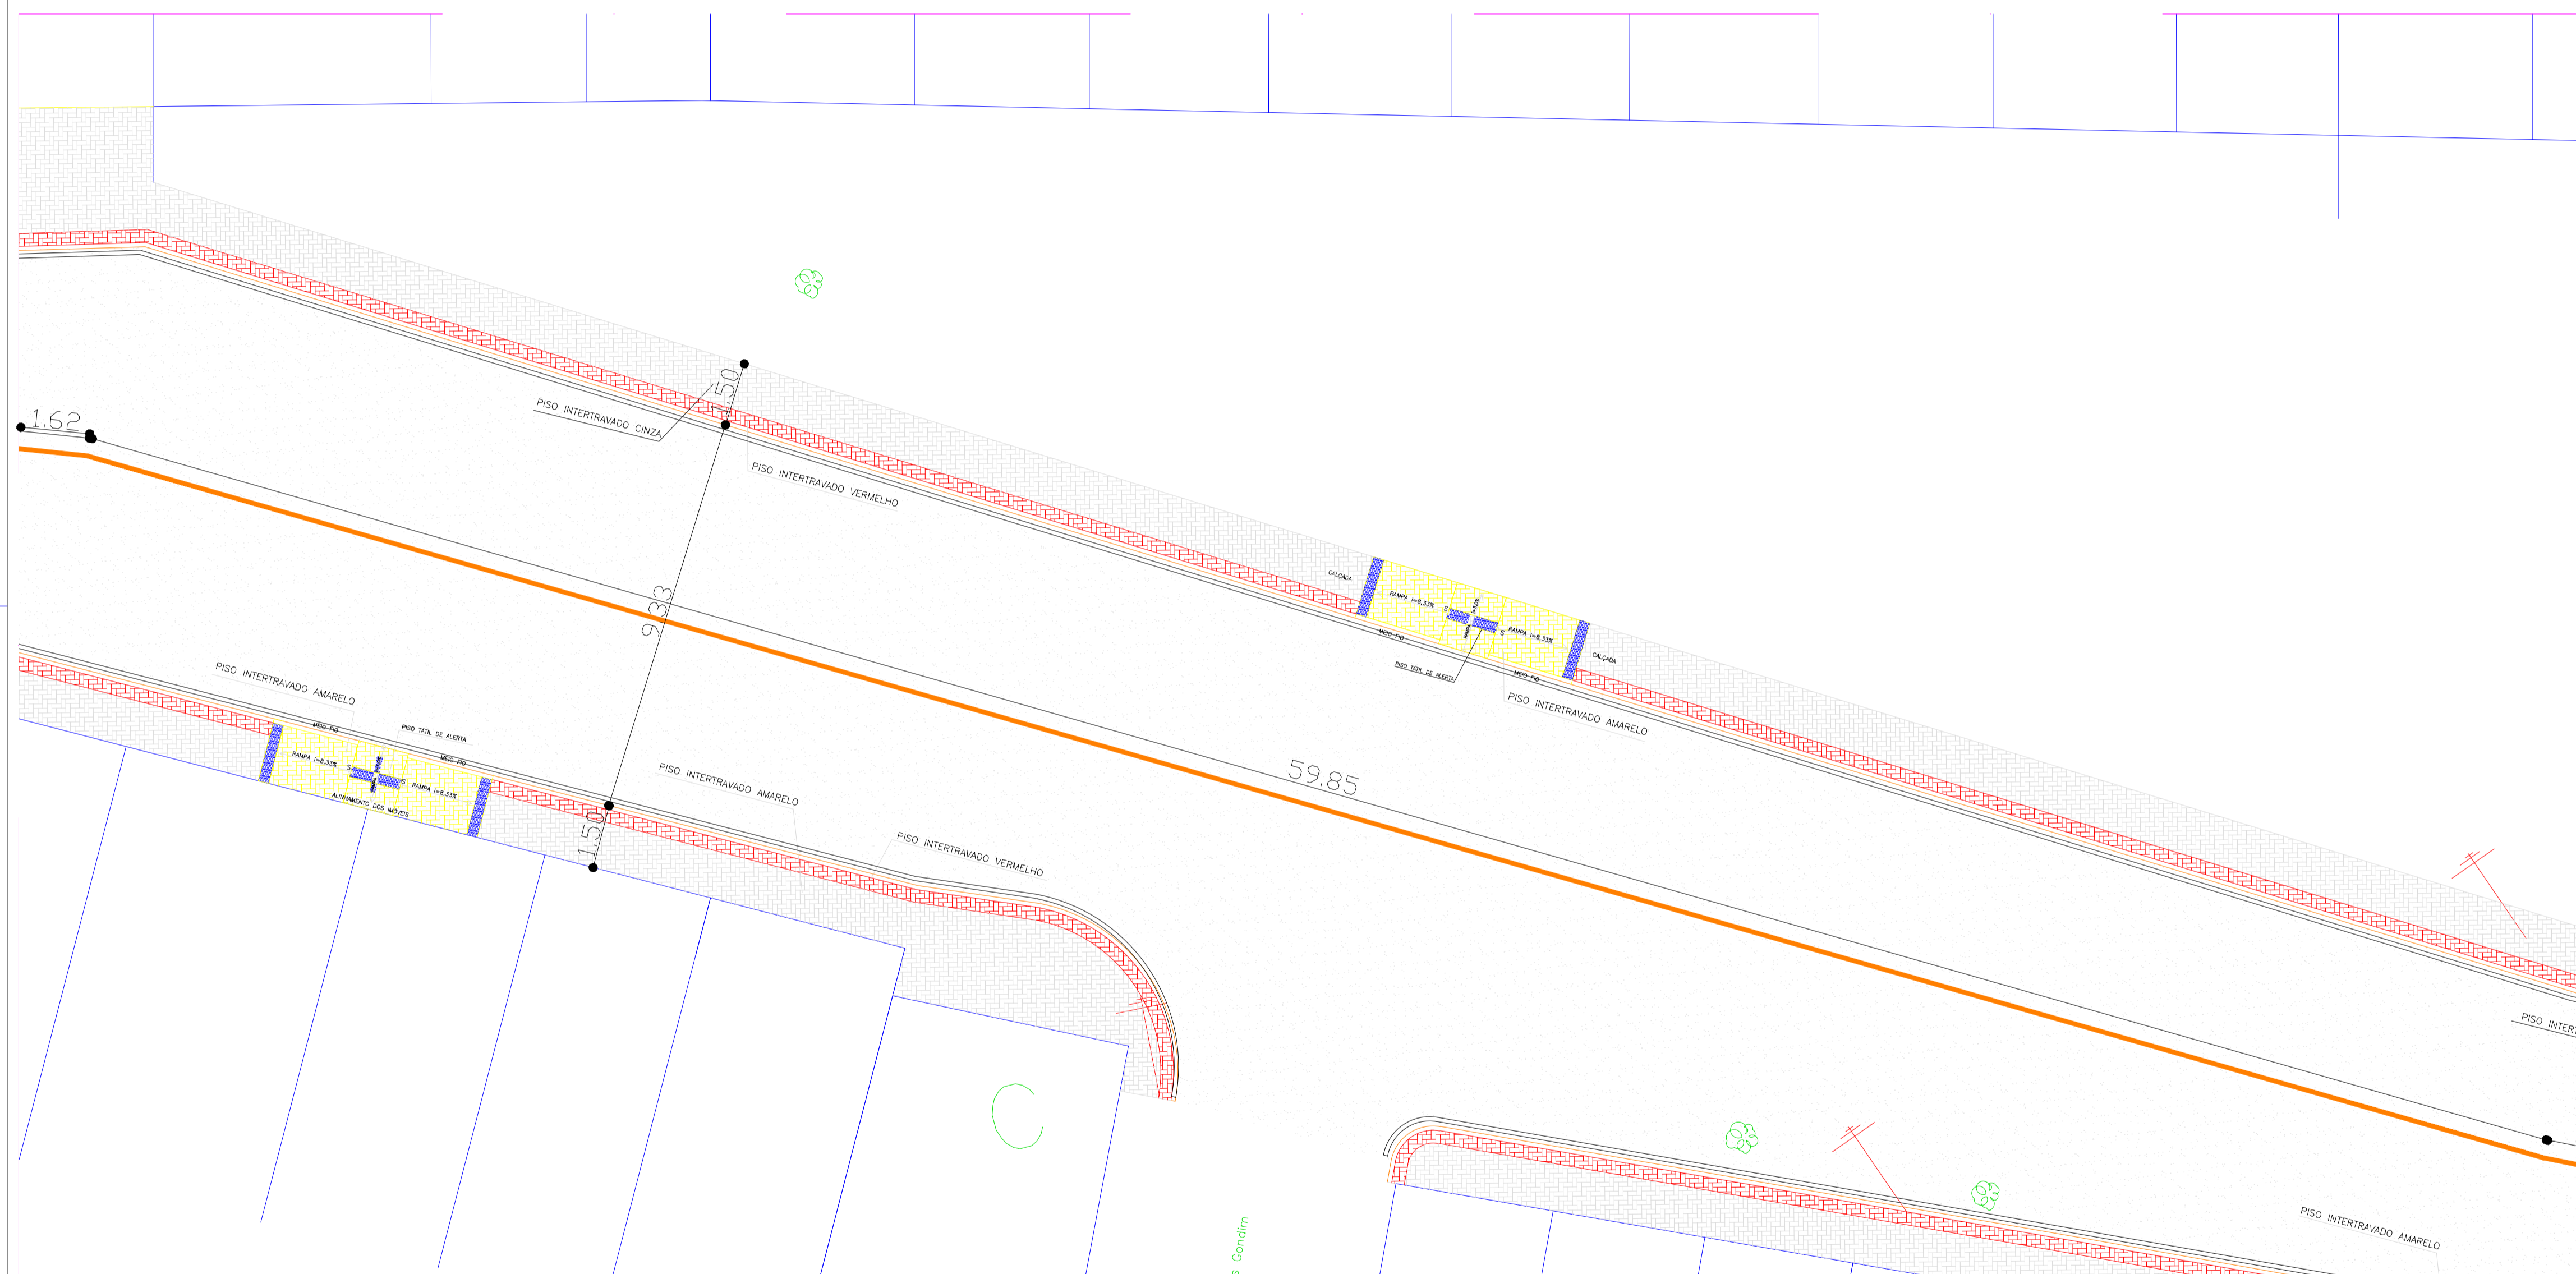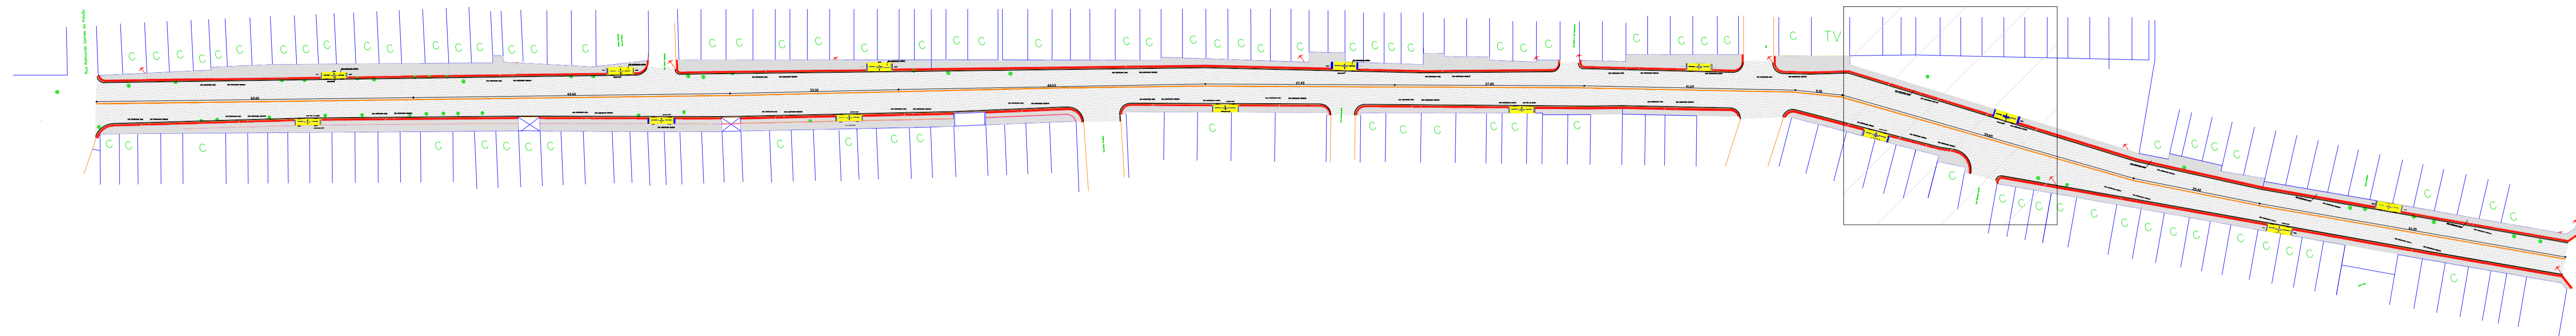


QUADRO DE ÁREAS

DESCRIÇÃO	ÁREA
PISO INTERTRAVADO	1.926,65 M ²
ASFALTO	3.942,68 M ²


CONVENÇÕES

- PISO INTERTRAVADO NA COR CINZA ASSENTADA EM COLCHÃO DE AREIA
- PISO INTERTRAVADO NA COR AMARELA ASSENTADA EM COLCHÃO DE AREIA
- PISO INTERTRAVADO NA COR VERMELHA ASSENTADA EM COLCHÃO DE AREIA
- PAVIMENTAÇÃO EM CBUQ – CONCRETO BETUMINOSO USINADO A QUENTE


RUA JOAQUIM ALVES TEIXEIRA

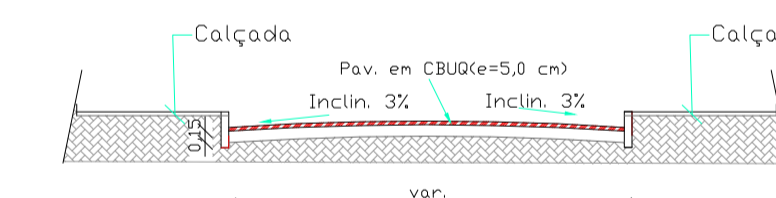


SEÇÃO TRANSVERSAL TIPO DA RUA

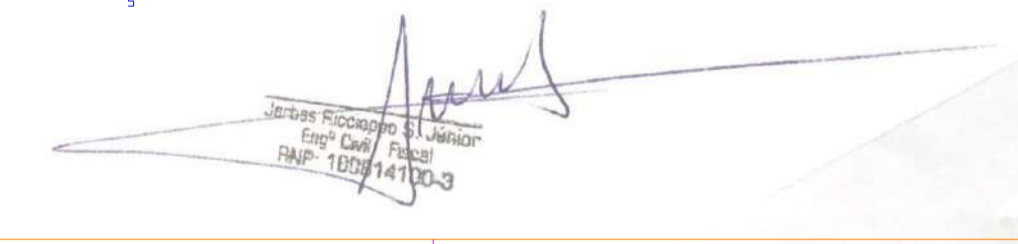

DETALHAMENTO - TRECHO 07
ESCALA 1/100

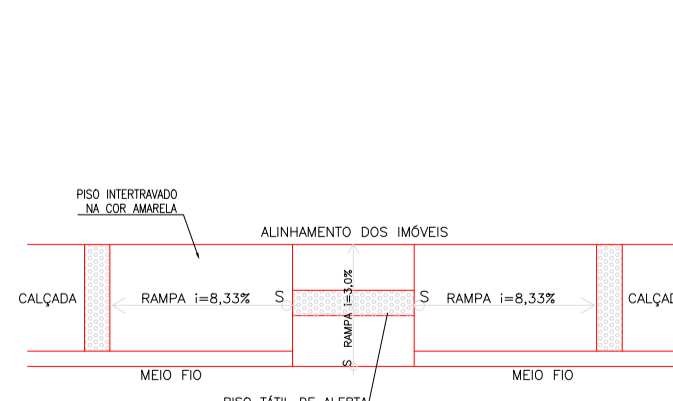


VISTA SUPERIOR-RAMPA DE ACESSO SEM ESCALA

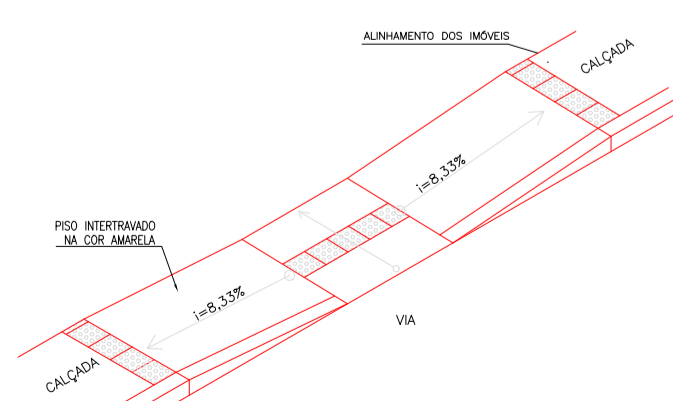


PERSPECTIVA-RAMPA DE ACESSO SEM ESCALA



VISTA LATERAL-RAMPA DE ACESSO SEM ESCALA


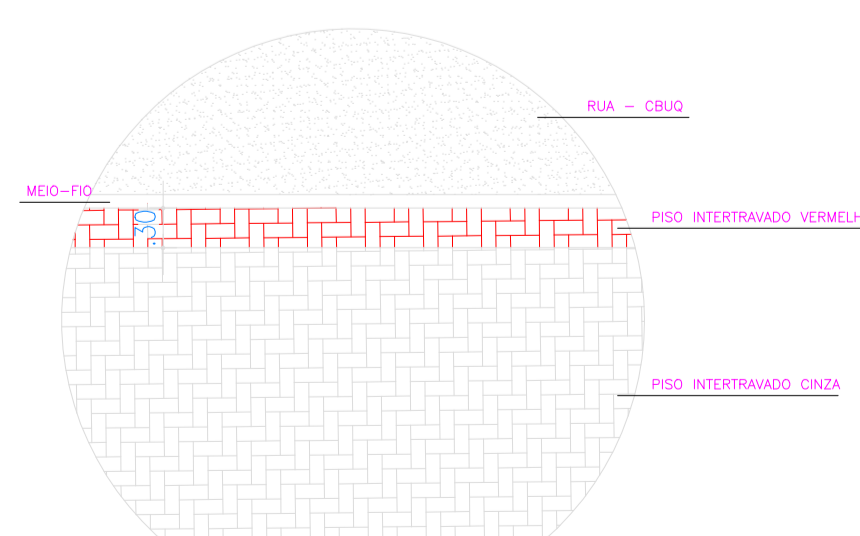


DETALHE DA PAGINAÇÃO

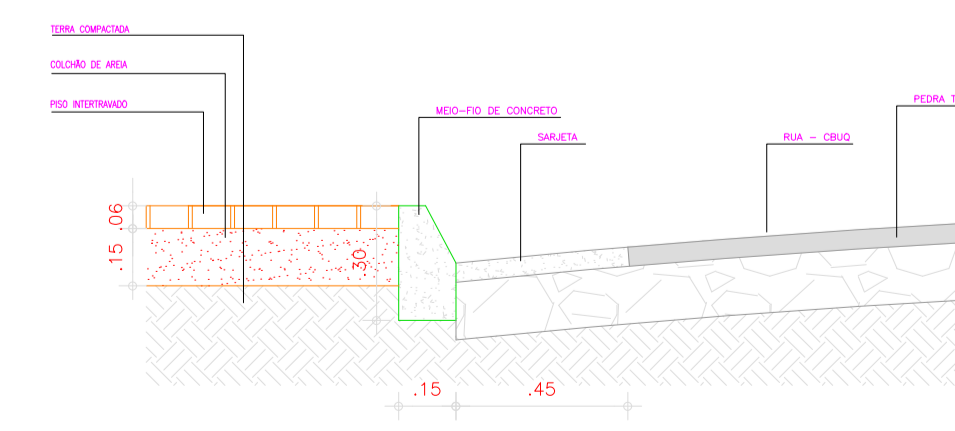

DETALHE DA PAGINAÇÃO

PROJETO: _____ CÁLCULO: _____ CONSTRUÇÃO: _____ PROPRIETÁRIO: _____		CREA _____
PREFEITURA MUNICIPAL DE PEDRA BRANCA OBRA: PAVIMENTAÇÃO EM CBUQ (CONCRETO BETUMINOSO USINADO A QUENTE) RUA JOAQUIM ALVES TEIXEIRA LOCAL: SEDE - PEDRA BRANCA - CE		
PROJETO: LAYOUT CONTEÚDO: SITUAÇÃO DETALHAMENTOS	RESP. TÉCNICO _____	FRANCHA: 07/09
ÁREA CONSTRUIDA: _____ ESCALA: INDICADA	DATA: AGOSTO/2019	DESENHO: _____

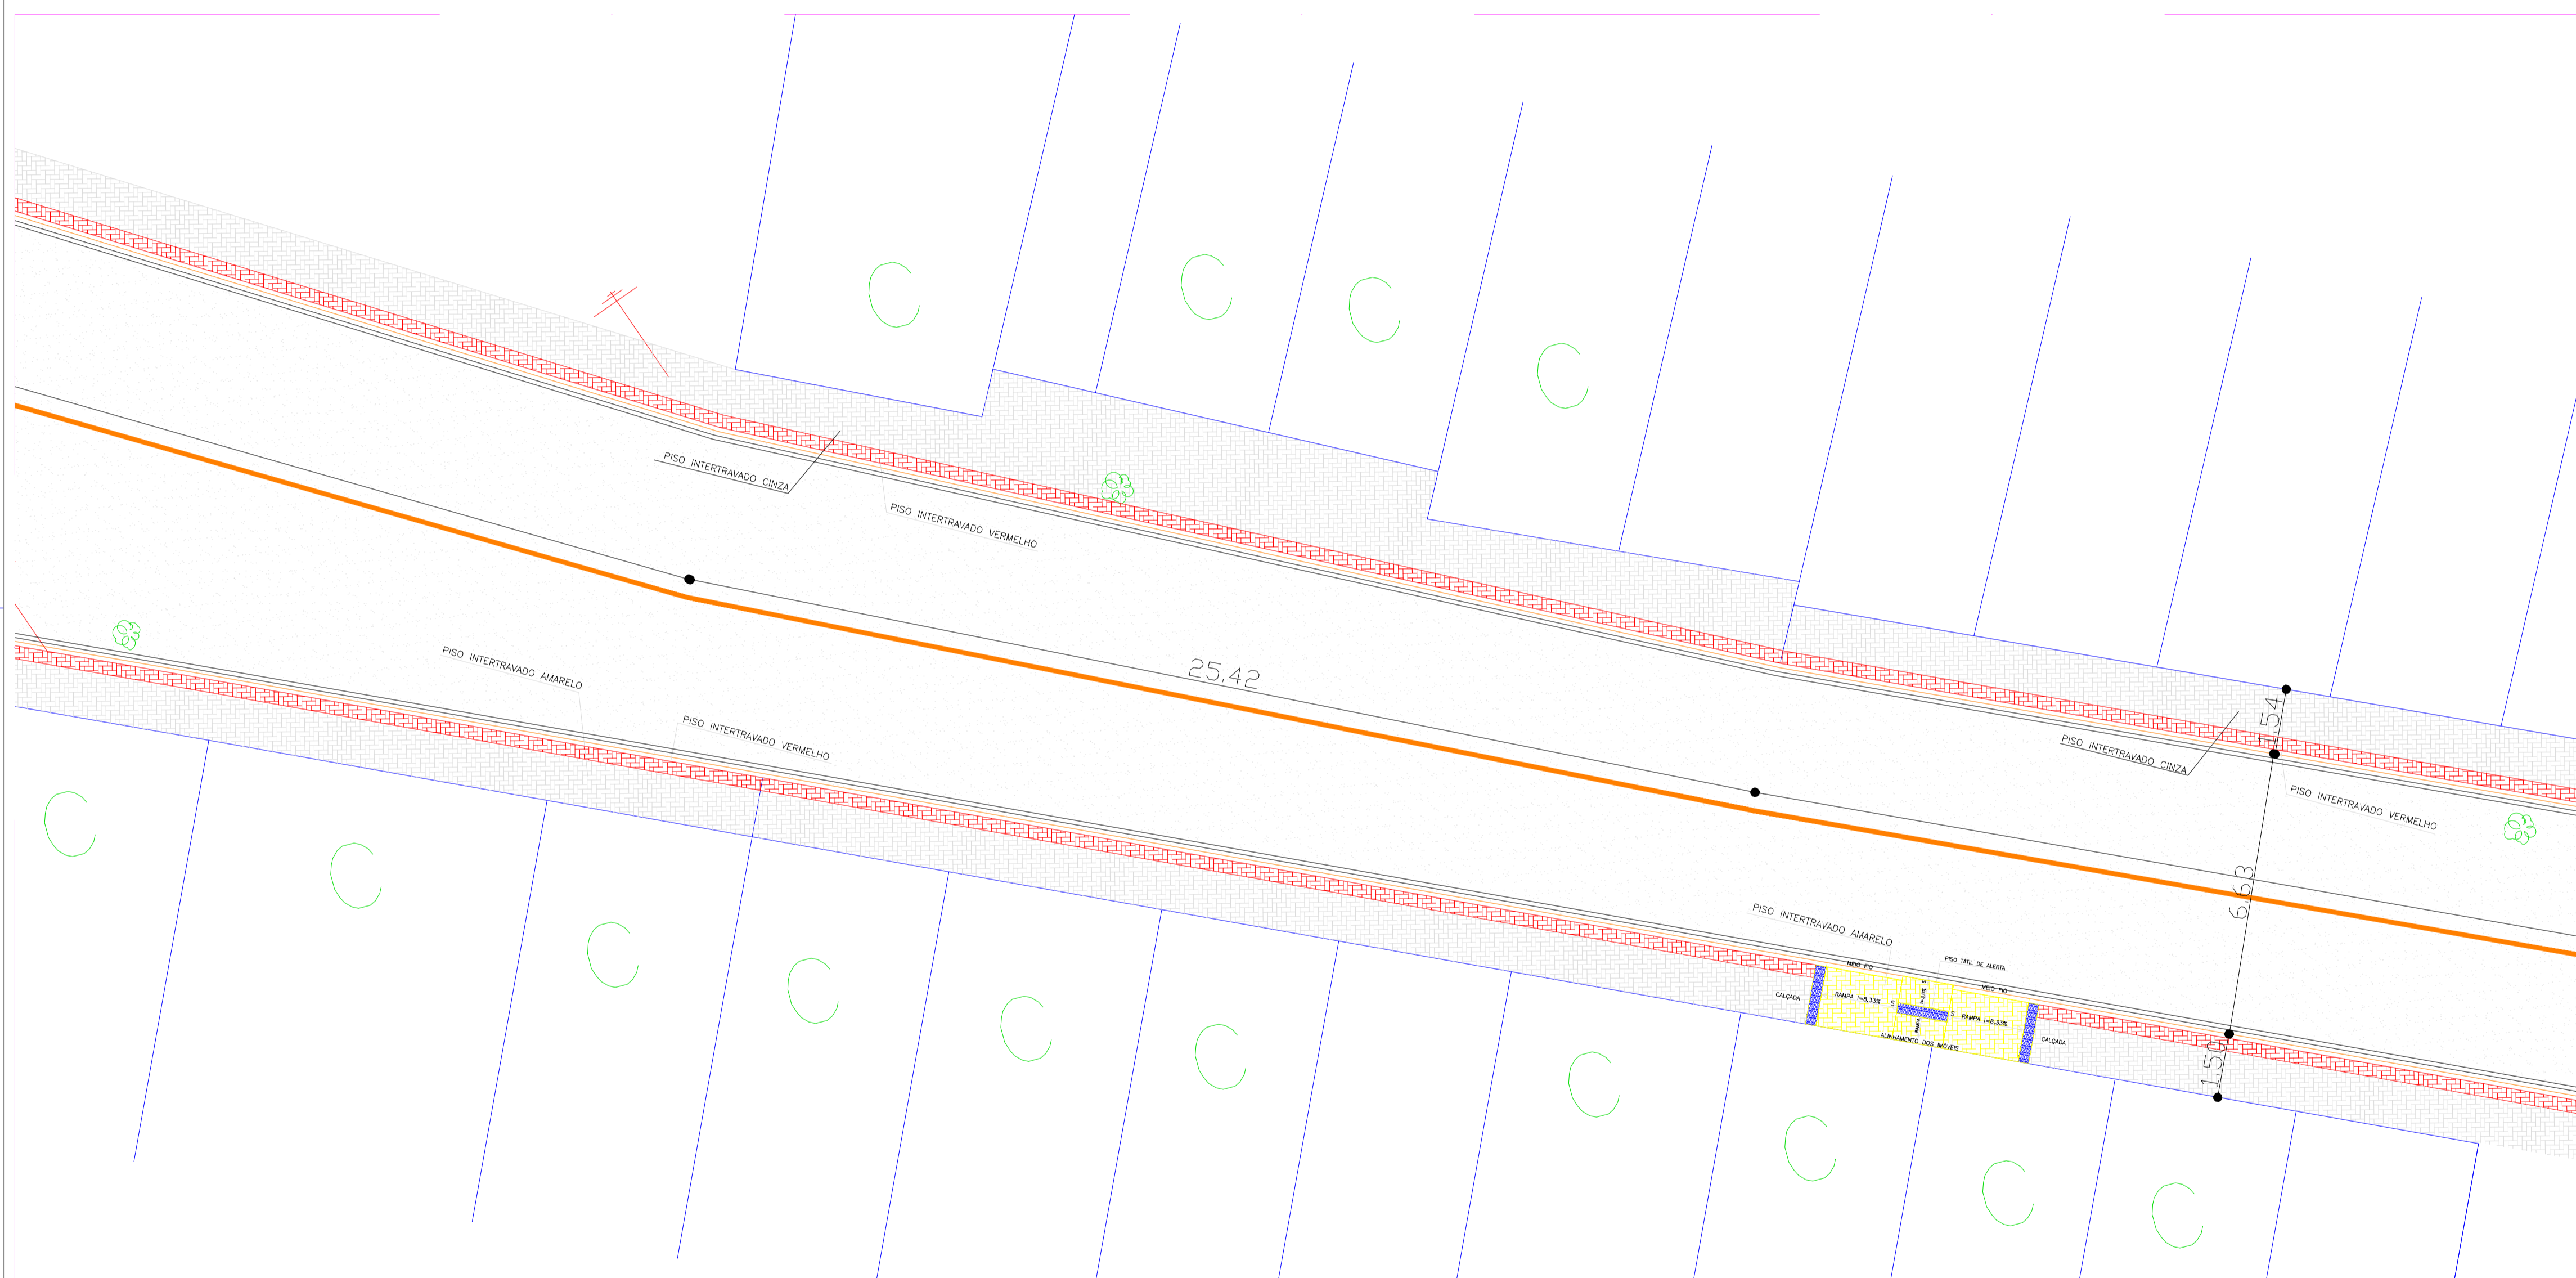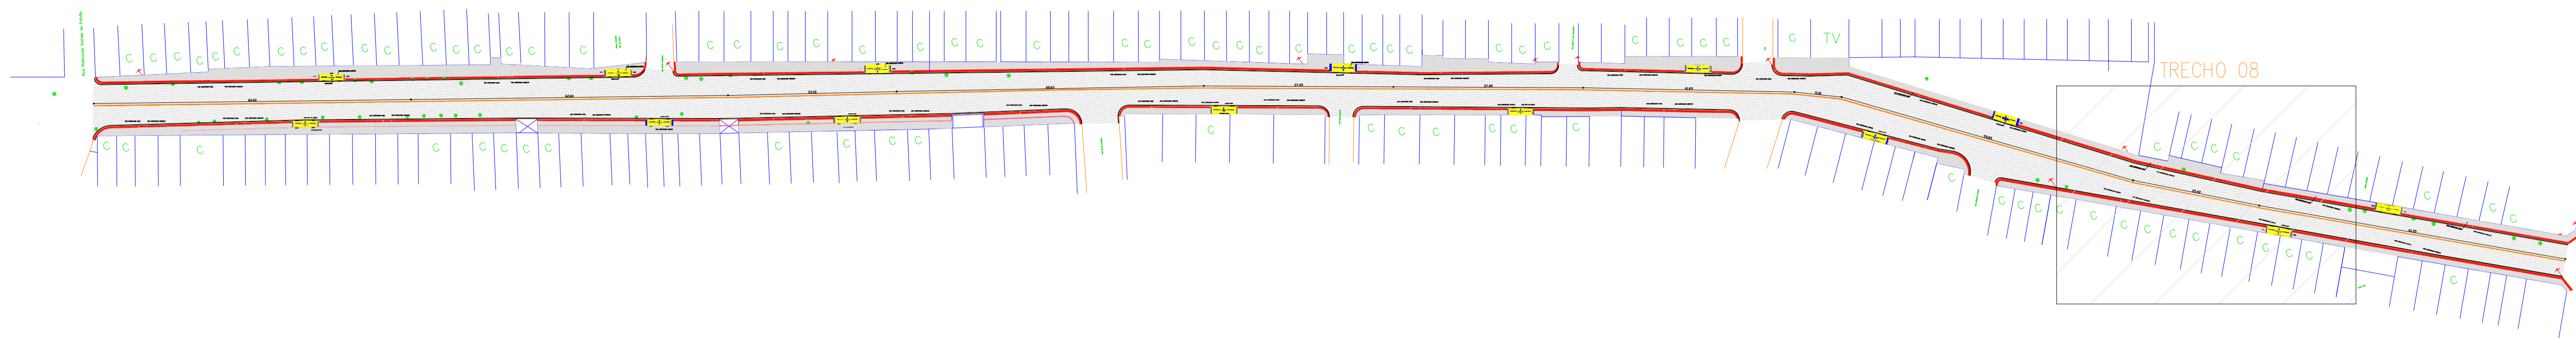


QUADRO DE ÁREAS

DESCRIÇÃO	ÁREA
PISO INTERTRAVADO	1.926,65 M ²
ASFALTO	3.942,68 M ²


CONVENÇÕES

- PISO INTERTRAVADO NA COR CINZA ASSENTADA EM COLCHÃO DE AREIA
- PISO INTERTRAVADO NA COR AMARELA ASSENTADA EM COLCHÃO DE AREIA
- PISO INTERTRAVADO NA COR VERMELHA ASSENTADA EM COLCHÃO DE AREIA
- PAVIMENTAÇÃO EM CBUQ – CONCRETO BETUMINGOSO USINADO A QUENTE


RUA JOAQUIM ALVES TEIXEIRA

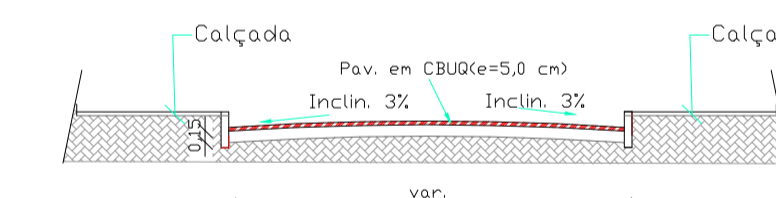


SEÇÃO TRANSVERSAL TIPO DA RUA

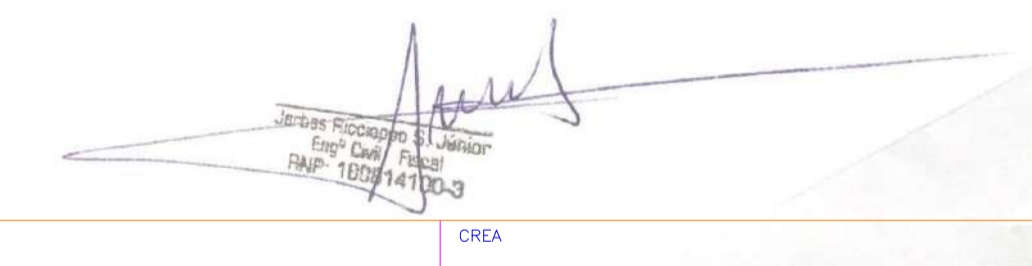

DETALHAMENTO - TRECHO 08
ESCALA 1/100

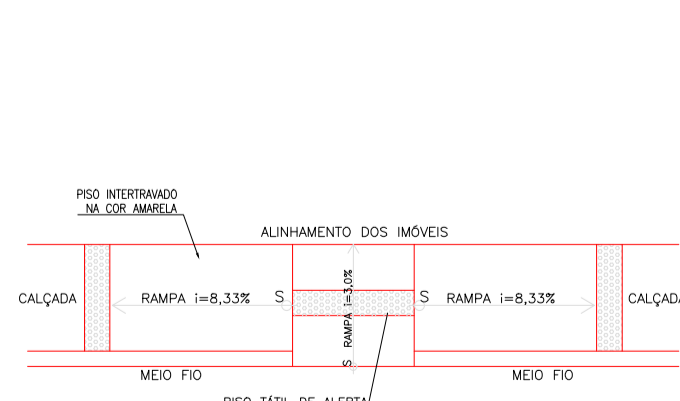


VISTA SUPERIOR-RAMPA DE ACESSO SEM ESCALA

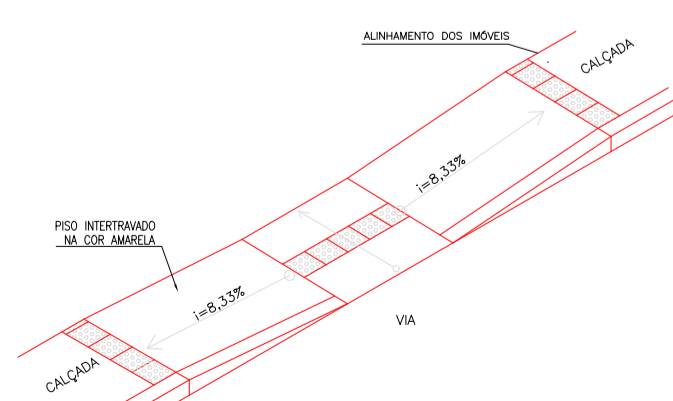


PERSPECTIVA-RAMPA DE ACESSO SEM ESCALA



VISTA LATERAL-RAMPA DE ACESSO SEM ESCALA

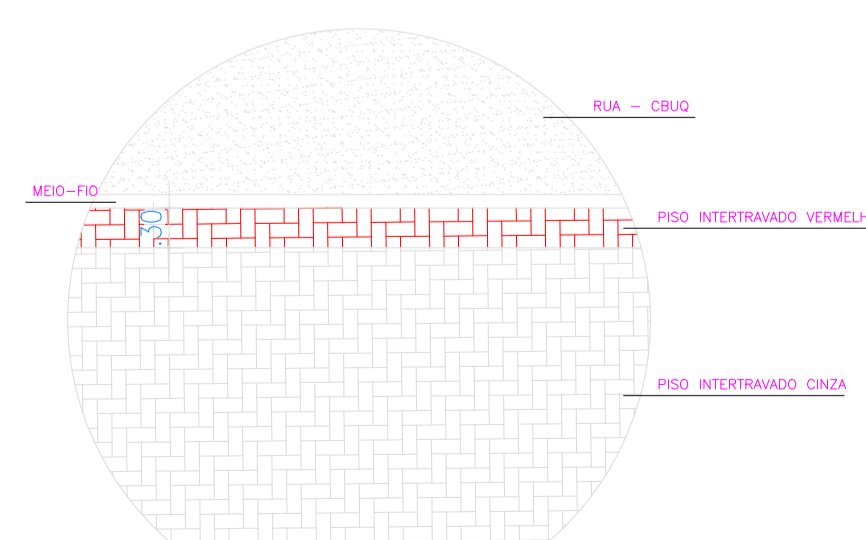

DETALHE DA PAGINAÇÃO

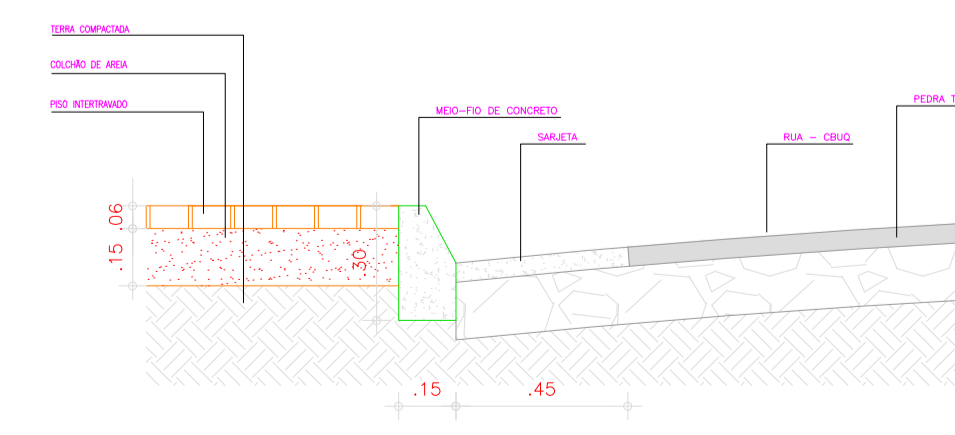

DETALHE DA PAGINAÇÃO


CREA

PROJETO: _____
CÁLCULO: _____
CONSTRUÇÃO: _____
PROPRIETÁRIO: _____

PREFEITURA MUNICIPAL DE PEDRA BRANCA
OBRA: PAVIMENTAÇÃO EM CBUQ (CONCRETO BETUMINGOSO USINADO A QUENTE)
RUA JOAQUIM ALVES TEIXEIRA
LOCAL: SEDE - PEDRA BRANCA - CE

PROJETO: LAYOUT
CONTEÚDO: SITUAÇÃO DETALHAMENTOS
FRANCHA: 08/09

ÁREA CONSTRUÍDA: _____
ESCALA: INDICADA
DATA: AGOSTO/2019
DESENHO: _____

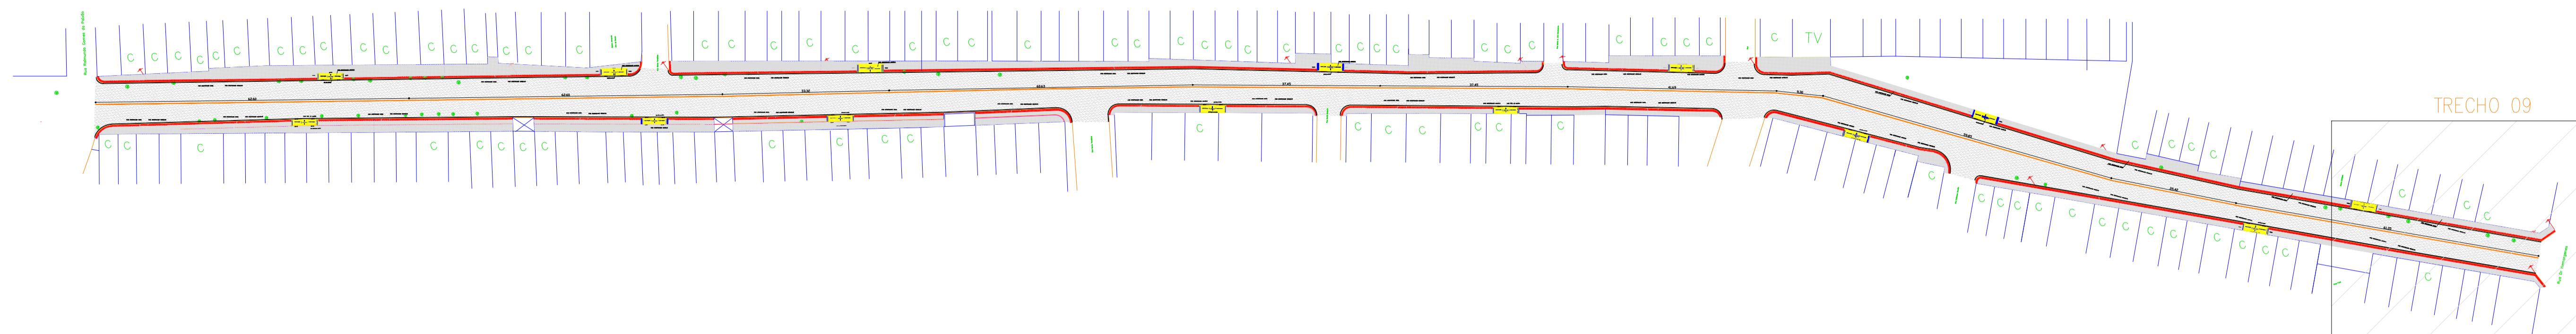


TRECHO 09

QUADRO DE ÁREAS


DESCRIÇÃO	ÁREA
PISO INTERTRAVADO	1.926,65 M ²
ASFALTO	3.942,68 M ²

CONVENÇÕES

- PISO INTERTRAVADO NA COR CINZA ASSENTADA EM COLCHÃO DE AREIA
- PISO INTERTRAVADO NA COR AMARELA ASSENTADA EM COLCHÃO DE AREIA
- PISO INTERTRAVADO NA COR VERMELHA ASSENTADA EM COLCHÃO DE AREIA
- PAVIMENTAÇÃO EM CBUQ – CONCRETO BETUMINOSO USINADO A QUENTE

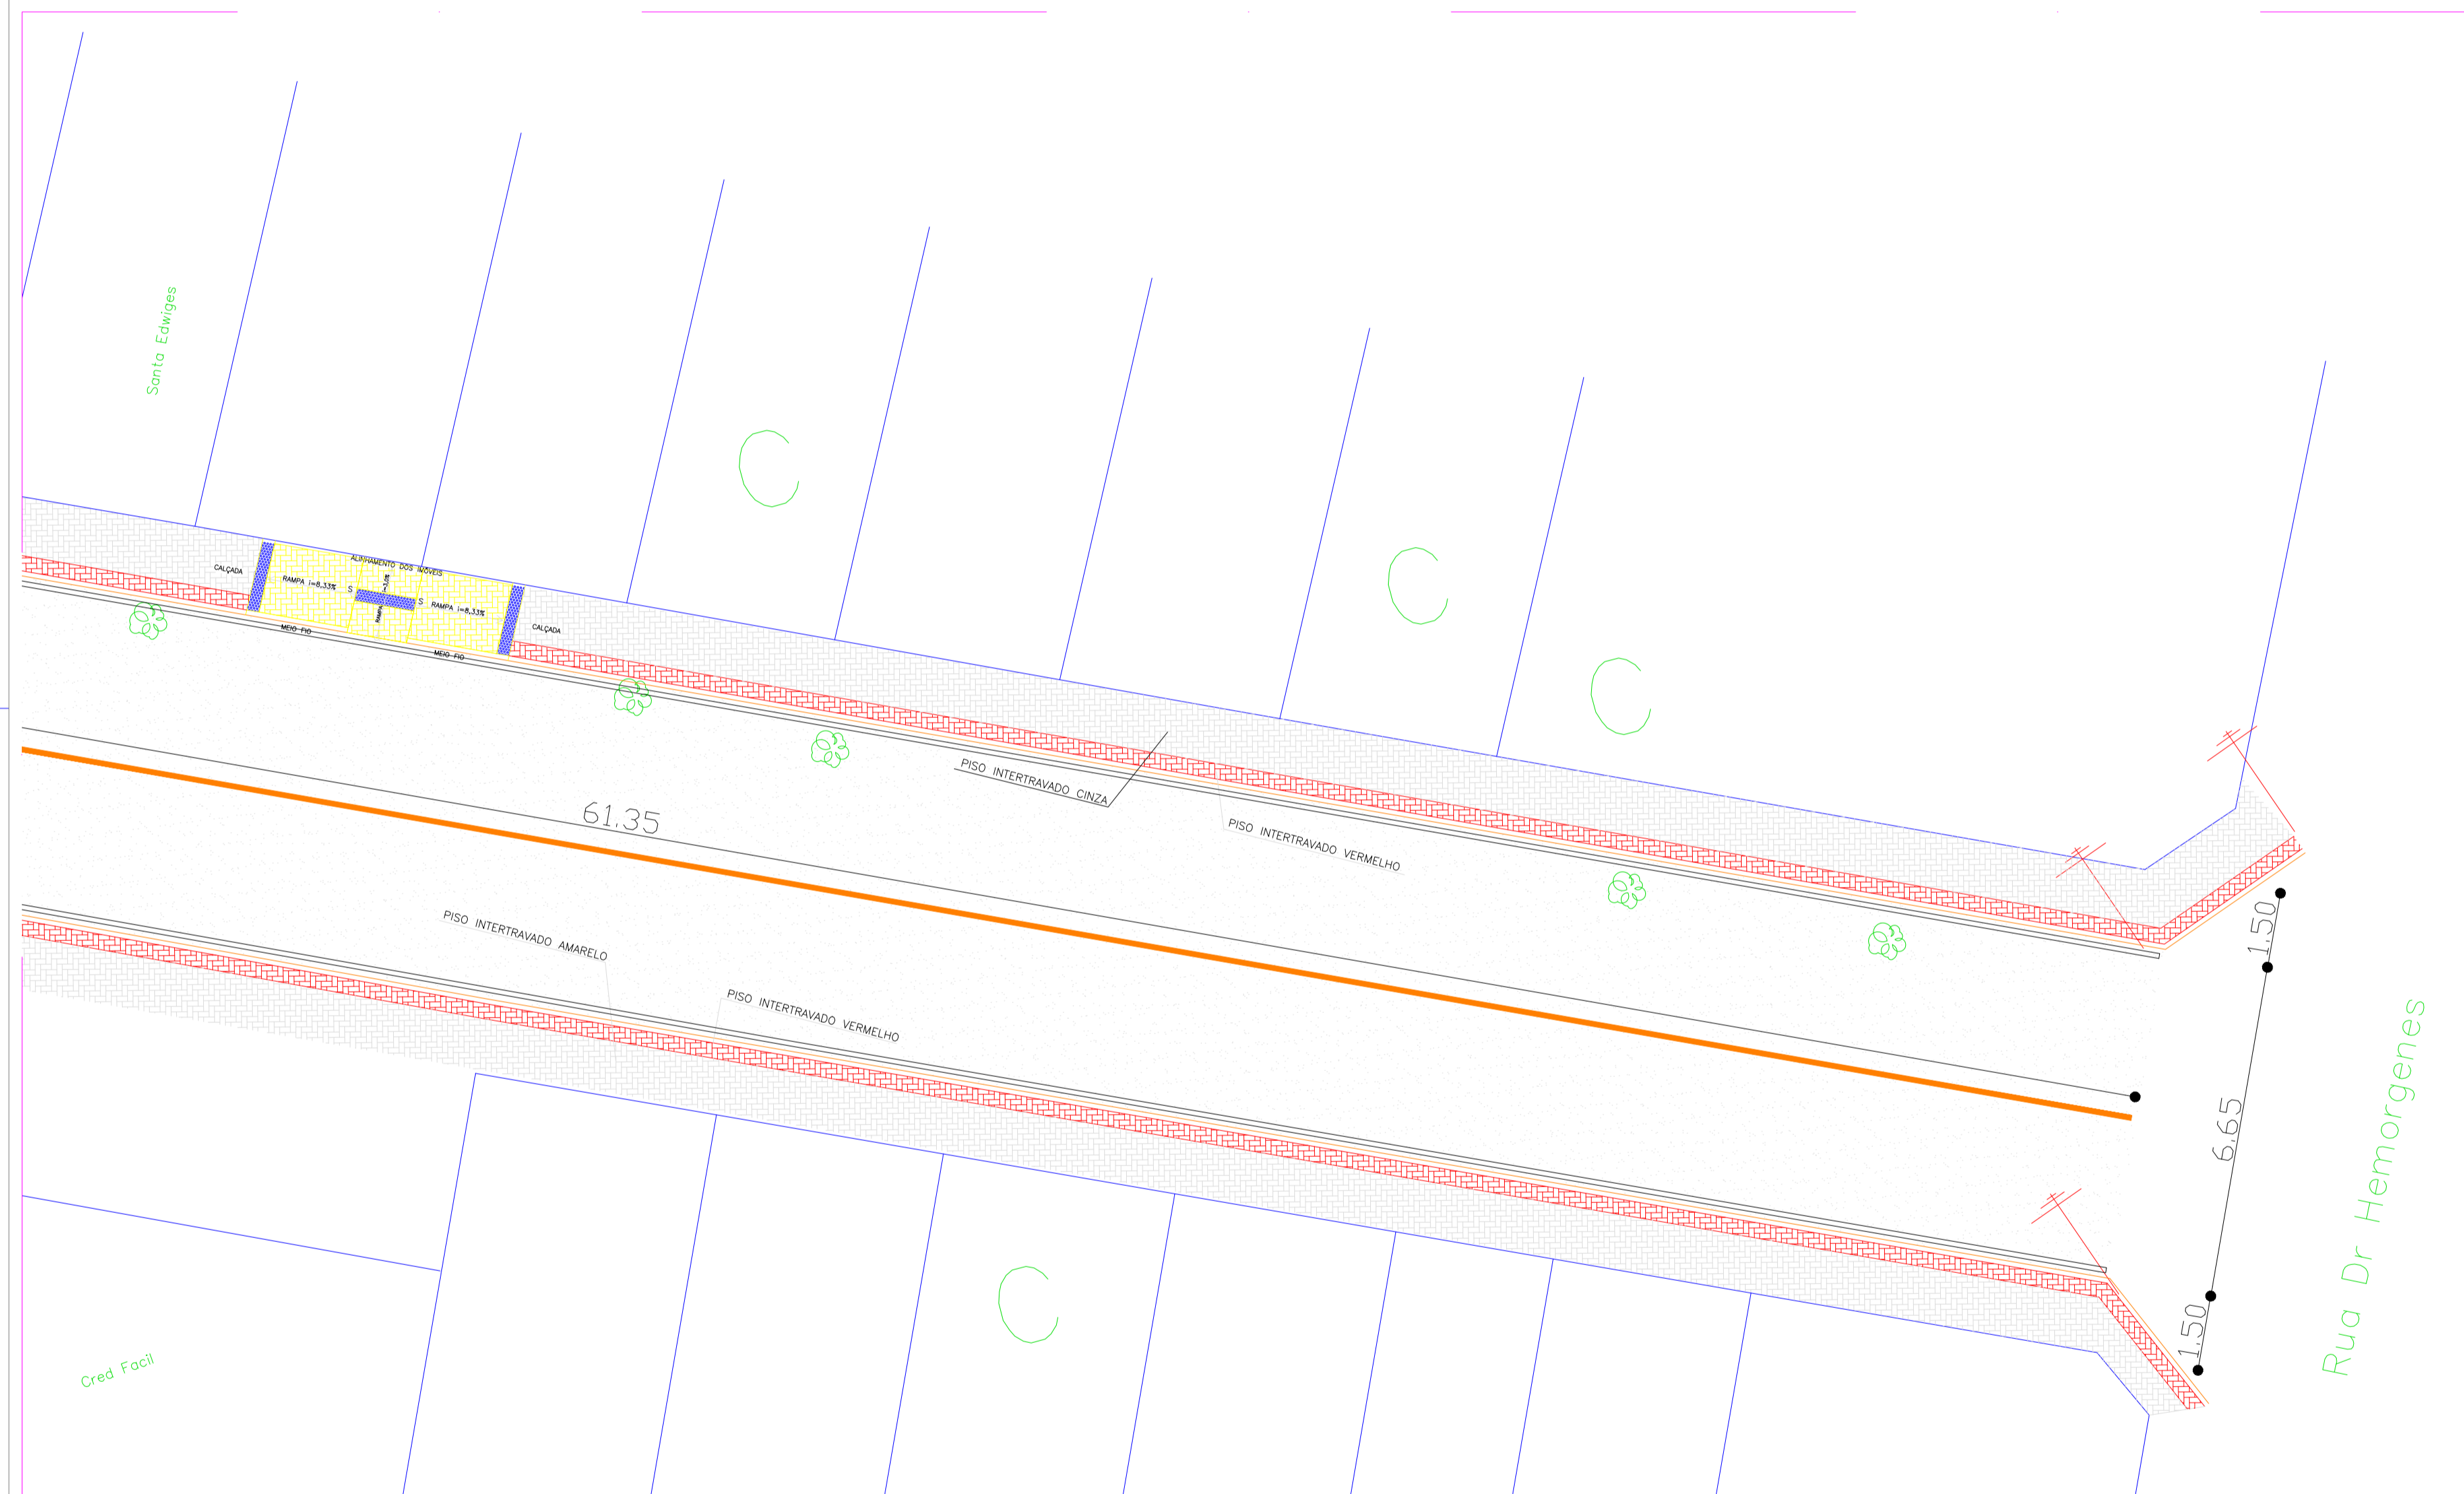


RUA JOAQUIM ALVES TEIXEIRA

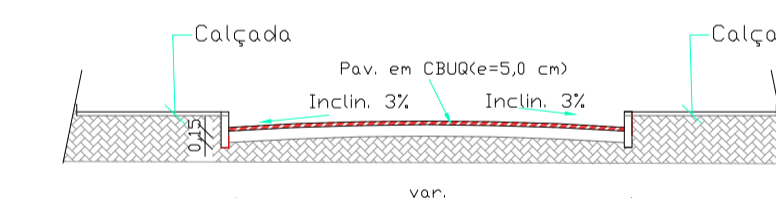


SEÇÃO TRANSVERSAL TIPO DA RUA

[Handwritten signature]
 Ulisses Francisco Junior
 Eng. Civil - FURB
 RFP: 1009/14100-3

DETALHAMENTO - TRECHO 09
 ESCALA 1/100

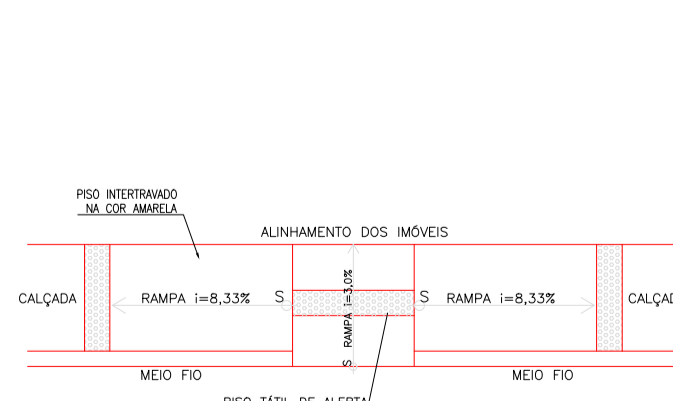


VISTA SUPERIOR-RAMPA DE ACESSO SEM ESCALA

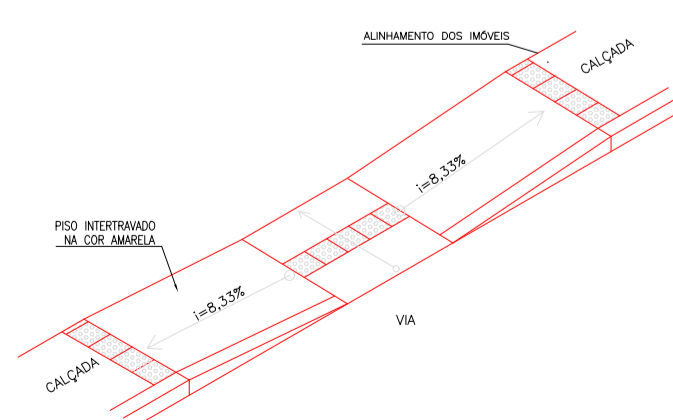


PERSPECTIVA-RAMPA DE ACESSO SEM ESCALA



VISTA LATERAL-RAMPA DE ACESSO SEM ESCALA

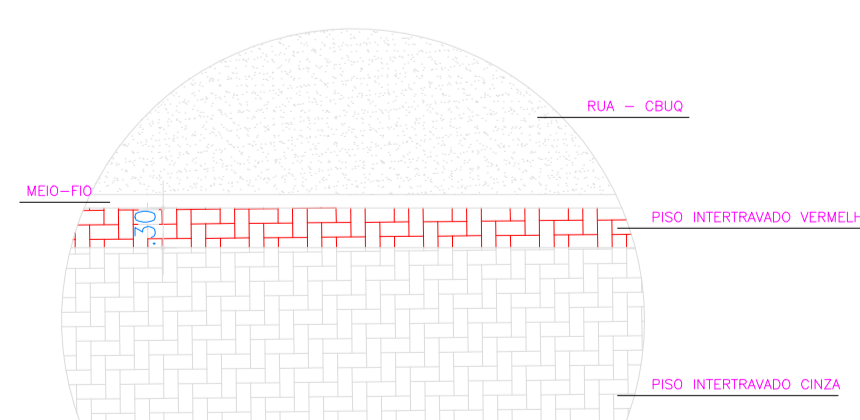

DETALHE DA PAGINAÇÃO

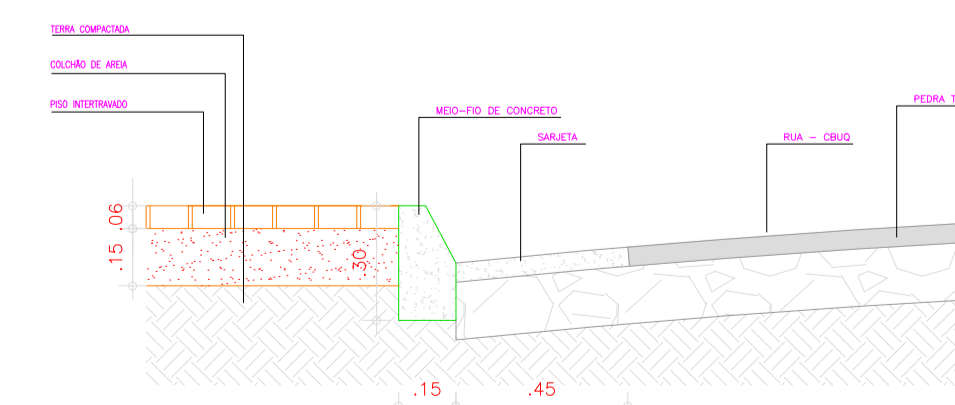

DETALHE DA PAGINAÇÃO

PROJETO: _____ CÁLCULO: _____ CONSTRUÇÃO: _____ PROPRIETÁRIO: _____		CREA
PREFEITURA MUNICIPAL DE PEDRA BRANCA OBRA: PAVIMENTAÇÃO EM CBUQ (CONCRETO BETUMINOSO USINADO A QUENTE) RUA JOAQUIM ALVES TEIXEIRA LOCAL: SEDE – PEDRA BRANCA – CE		
PROJETO: LAYOUT CONTEÚDO: SITUAÇÃO DETALHAMENTOS	RESP. TÉCNICO	FRANCHA: 09/09
ÁREA CONSTRUIDA: _____ ESCALA: INDICADA	DATA: AGOSTO/2019	DESENHO: _____