



BAIRRO ZÉ MINEIRO

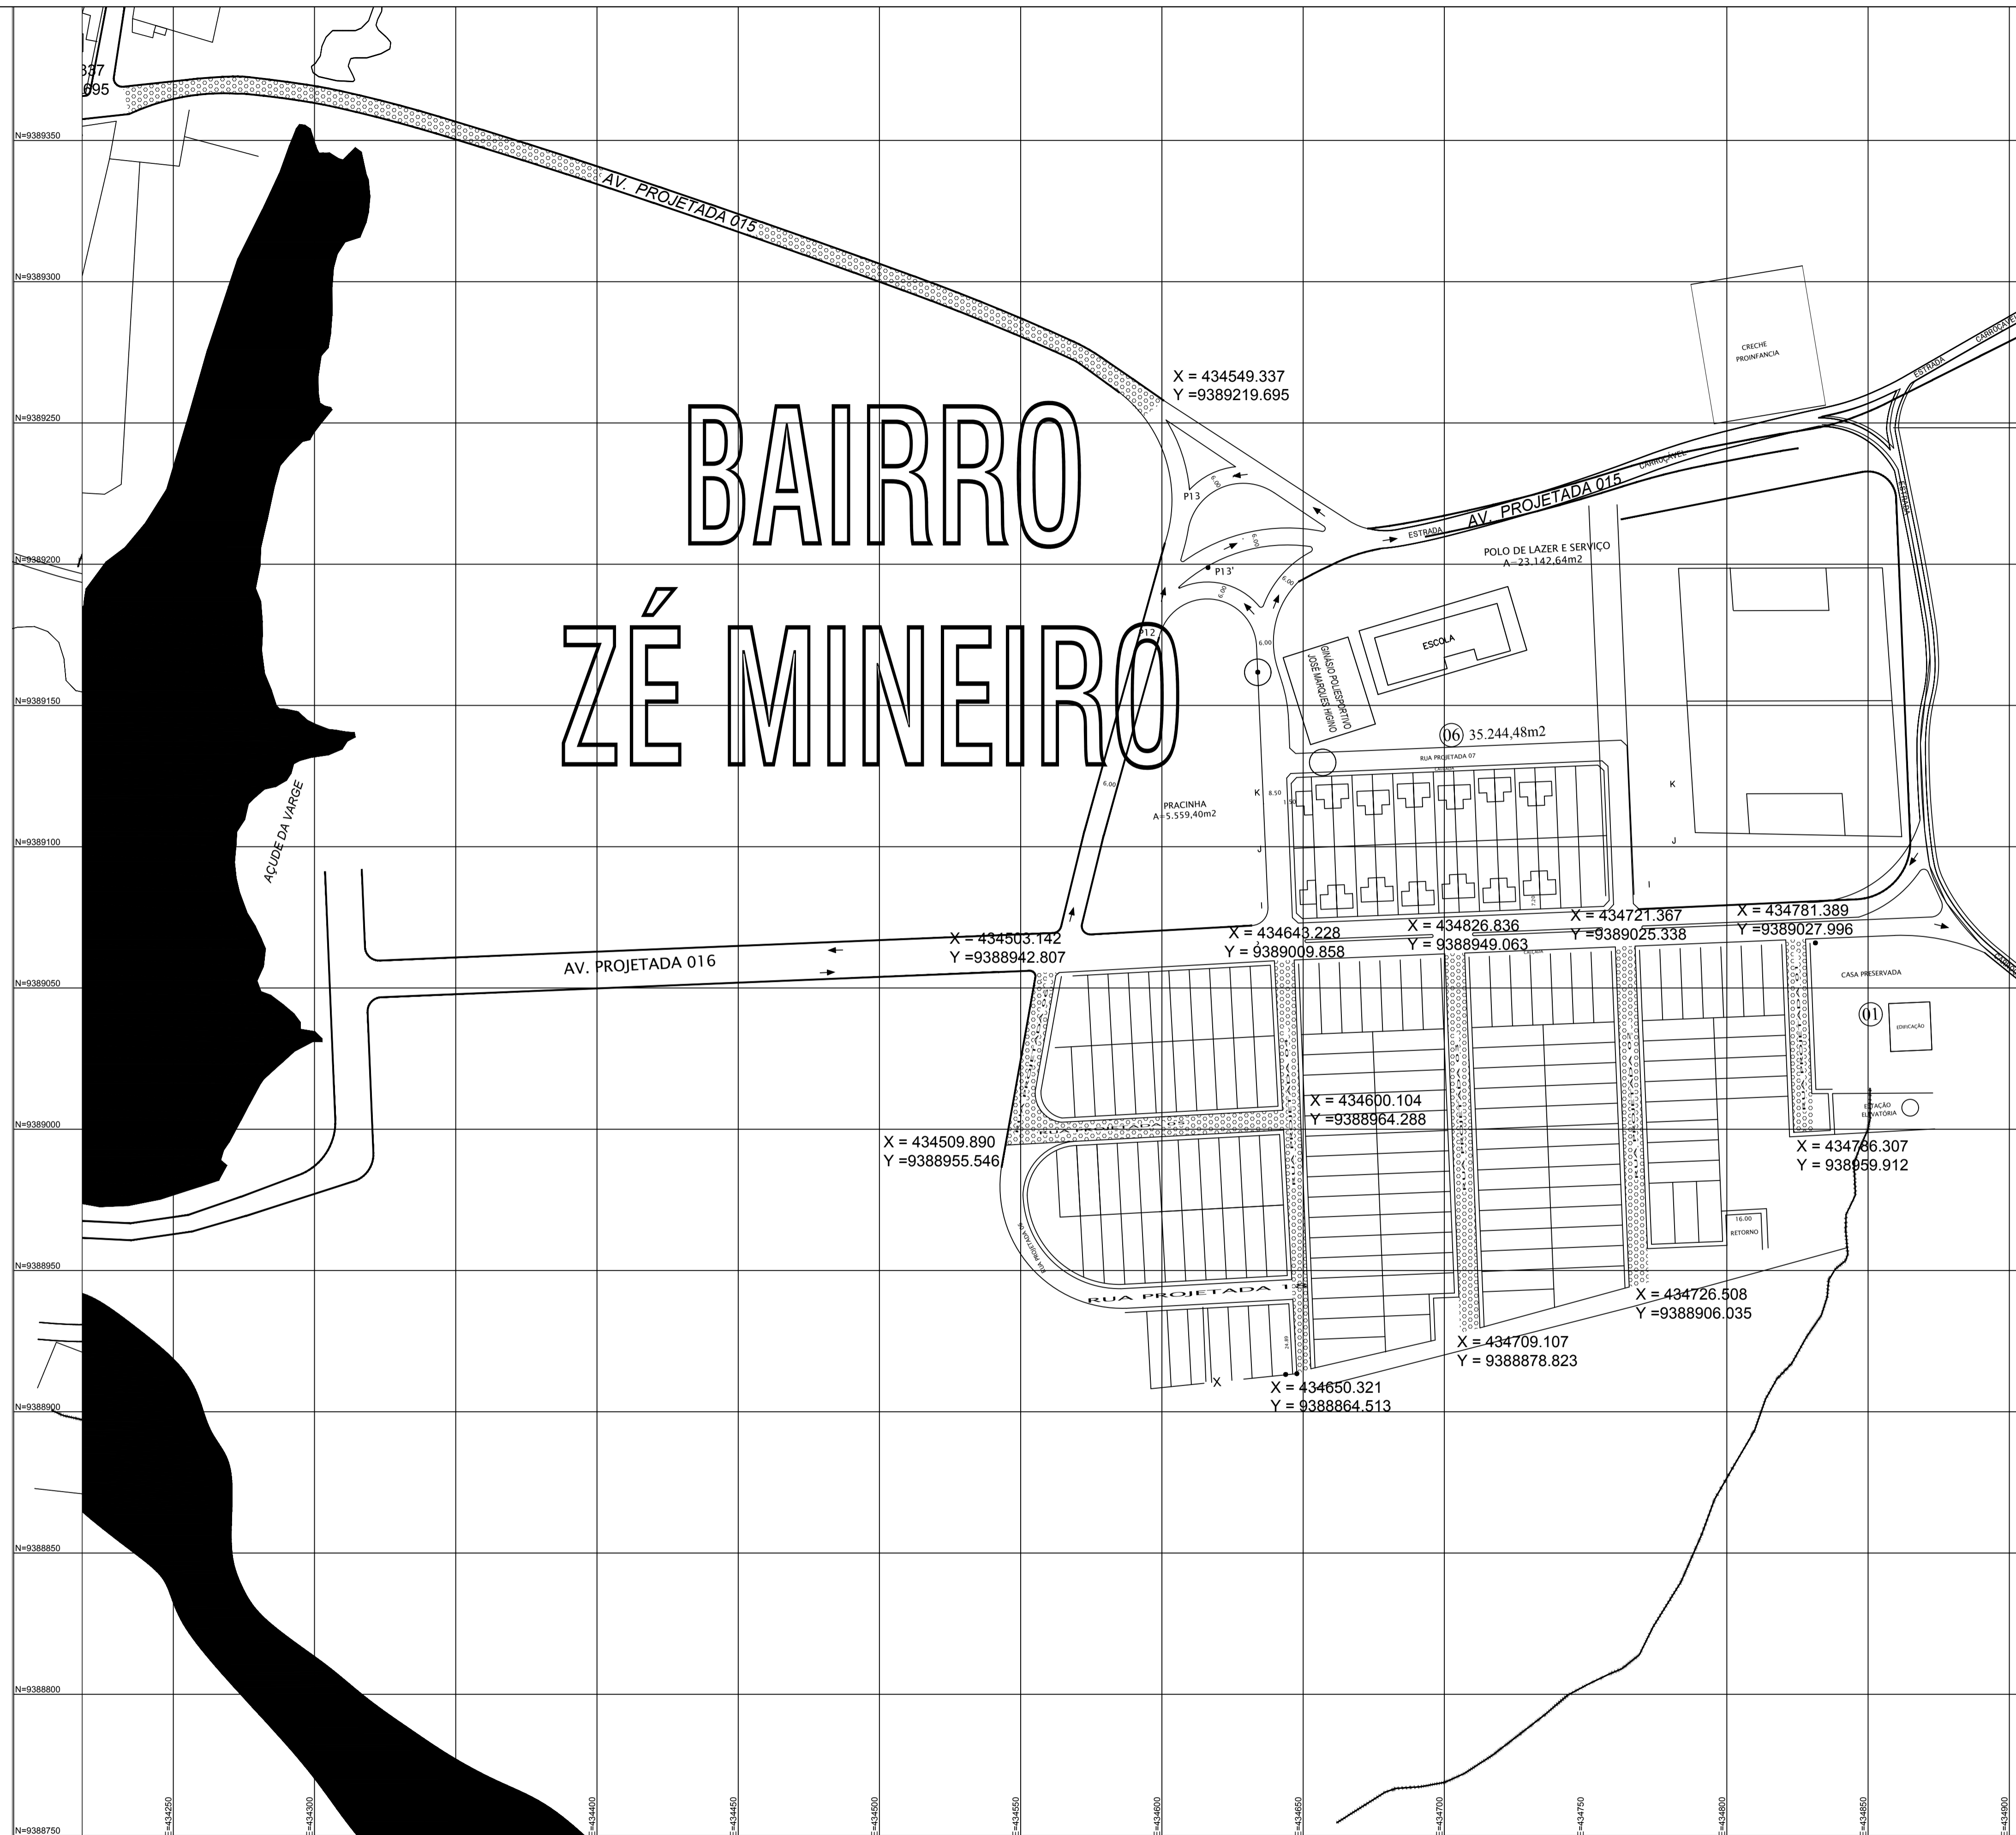


PLANTA DE LOCALIZAÇÃO
 ESCALA SEM ESCALA

PREFEITURA MUNICIPAL DE PEDRA BRANCA			
OBRA: PAVIMENTAÇÃO EM PEDRA TOSCA			
LOCAL: MINEIROLÂNDIA - PEDRA BRANCA - CE			
PRÓJETO:	LOCALIZAÇÃO	RESP. TÉCNICO	
CONTEÚDO: PLANTA DE LOCALIZAÇÃO			PRANCHA: 01/04
ÁREA CONSTRUÍDA:	ESCALA: INDICADA	DATA: SETEMBRO/2018	DESENHO:

RUA PROJETADA 01

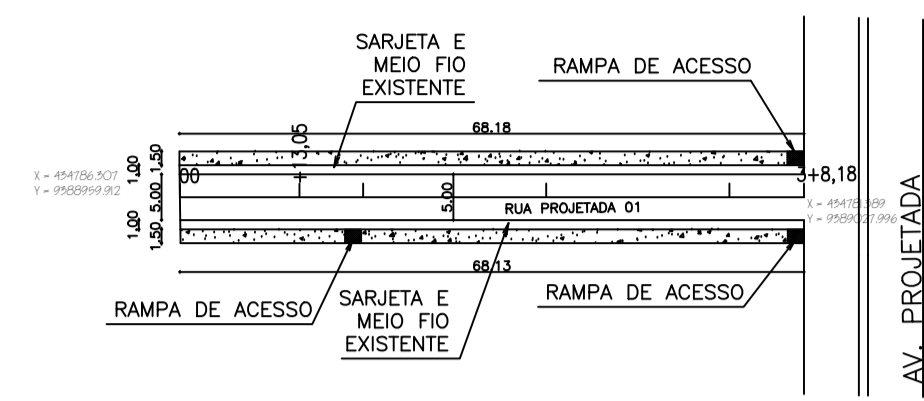


DIRETRIZ DA VIA
ESCALA 1/1000

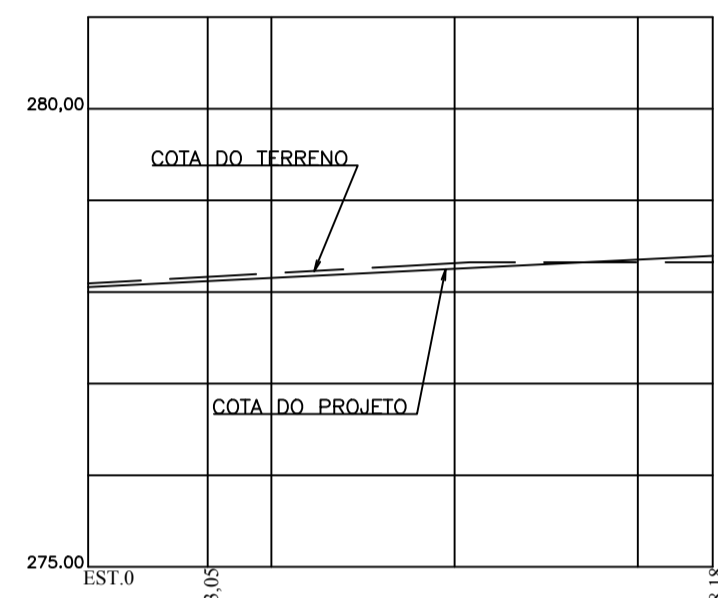


COTA DO TERRENO	276,090	276,162	276,201	276,312	276,321
COTA DO PROJETO	276,054	276,119	276,154	276,254	276,354
DISTÂNCIAS	00	13,05	20,0	40,0	60,0
INCLINAÇÃO DO TRECHO	0,50%	0,50%	0,50%	0,50%	0,50%

PERFIL LONGITUDINAL DA VIA
ESCALA V - 1/100
H - 1/1000

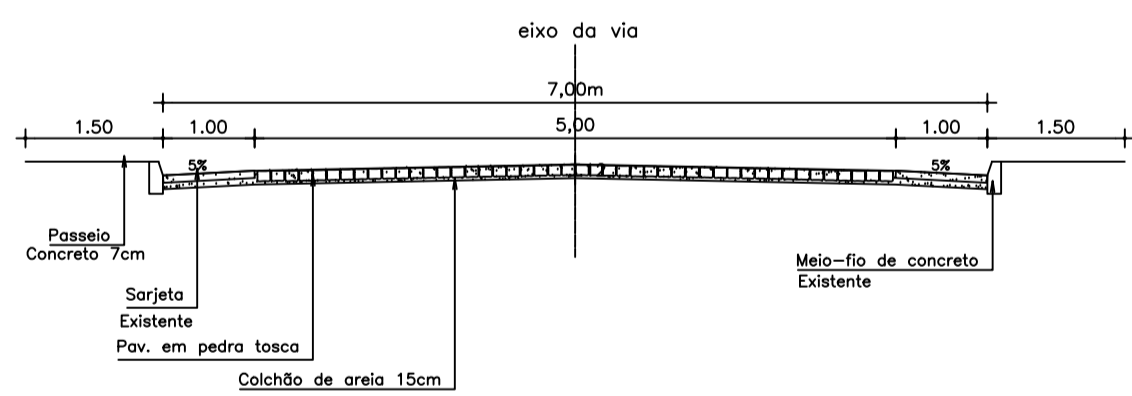


SEÇÃO TRANSVERSAL
ESCALA 1/100

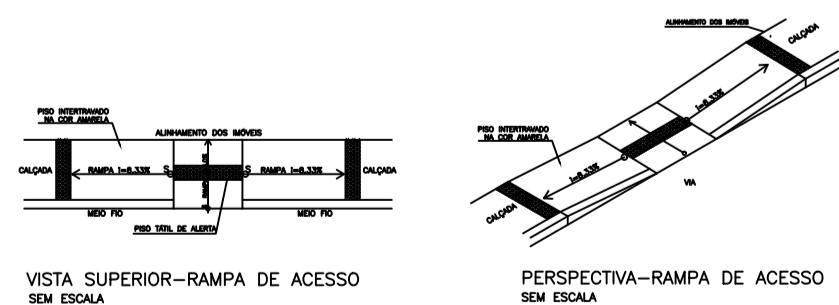

VISTA SUPERIOR-RAMPA DE ACESSO SEM ESCALA


PERSPECTIVA-RAMPA DE ACESSO SEM ESCALA

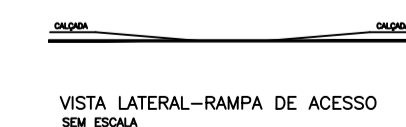


VISTA LATERAL-RAMPA DE ACESSO SEM ESCALA

DETALHAMENTO DA RAMPA DE ACESSO
ESCALA

RUA PROJETADA 03

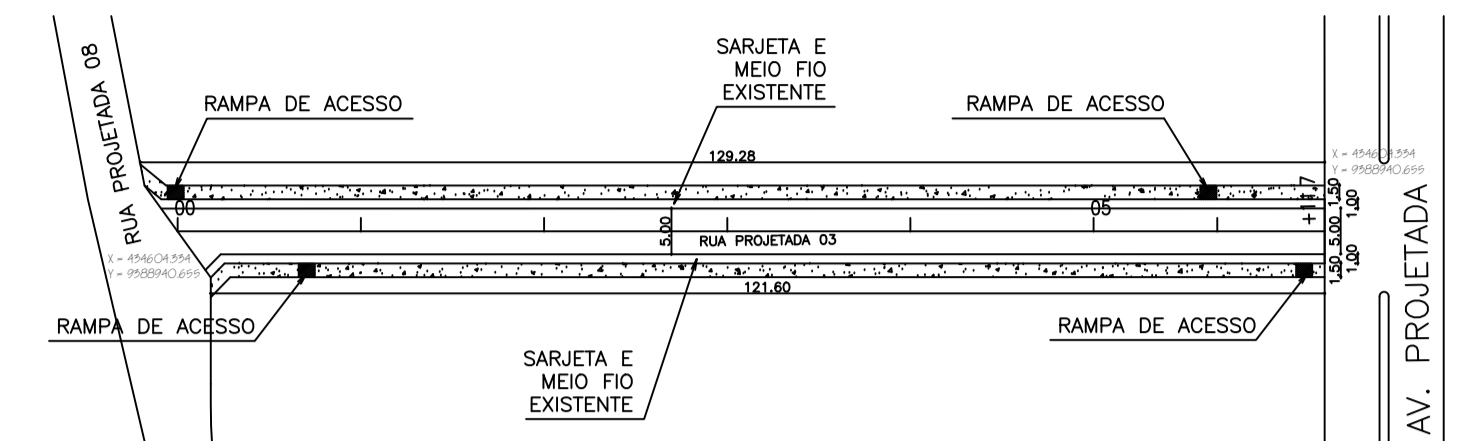


DIRETRIZ DA VIA
ESCALA 1/1000

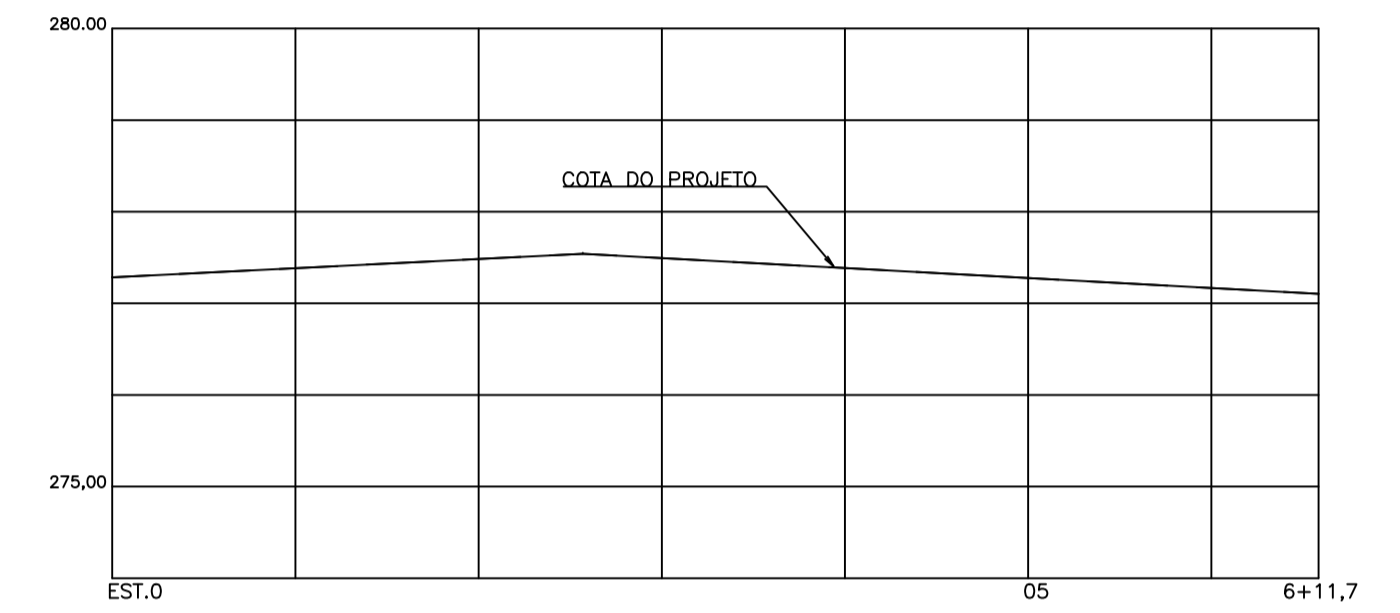

COTA DO TERRENO	277,284	277,384	277,484	277,493	277,585	277,277	277,188	277,104
COTA DO PROJETO	277,284	277,384	277,484	277,493	277,585	277,277	277,188	277,104
DISTÂNCIAS	00	20,0	40,0	60,0	80,0	100,0	120,0	131,7
INCLINAÇÃO DO TRECHO	0,500%	0,500%	0,045%	0,540%	0,540%	0,540%	0,540%	0,540%

PERFIL LONGITUDINAL DA VIA
ESCALA V - 1/100
H - 1/1000

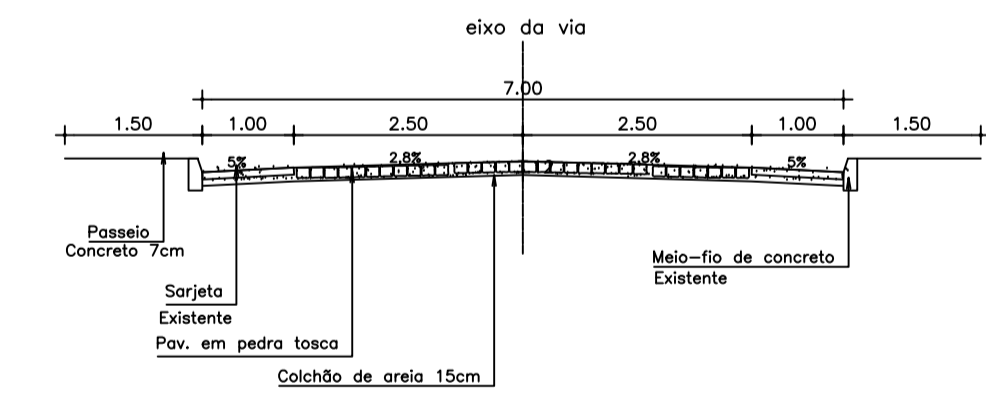


SEÇÃO TRANSVERSAL
ESCALA 1/100

CONVENÇÕES


- COTA DO TERRENO
- COTA DO PROJETO

Prefeitura Municipal PREFEITURA MUNICIPAL DE PEDRA BRANCA
Pedra Branca OBRA: PAVIMENTAÇÃO DO SISTEMA VIÁRIO (PEDRA TOSCA)
 LOCAL: MINEIROLÂNDIA - PEDRA BRANCA - CE
 PROJETO: PROJETO GEOMÉTRICO RESP. TÉCNICO
 CONTEÚDO: DIRETRIZ DA VIA, PERFIL LONGITUDINAL DA VIA, SEÇÃO TRANSVERSAL PRANCHA: 03/04
 ÁREA CONSTRUÍDA: ESCALA: INDICADA DATA: MAIO/2008 DESENHO: *Marcelo Alencar*


RUA PROJETADA 04

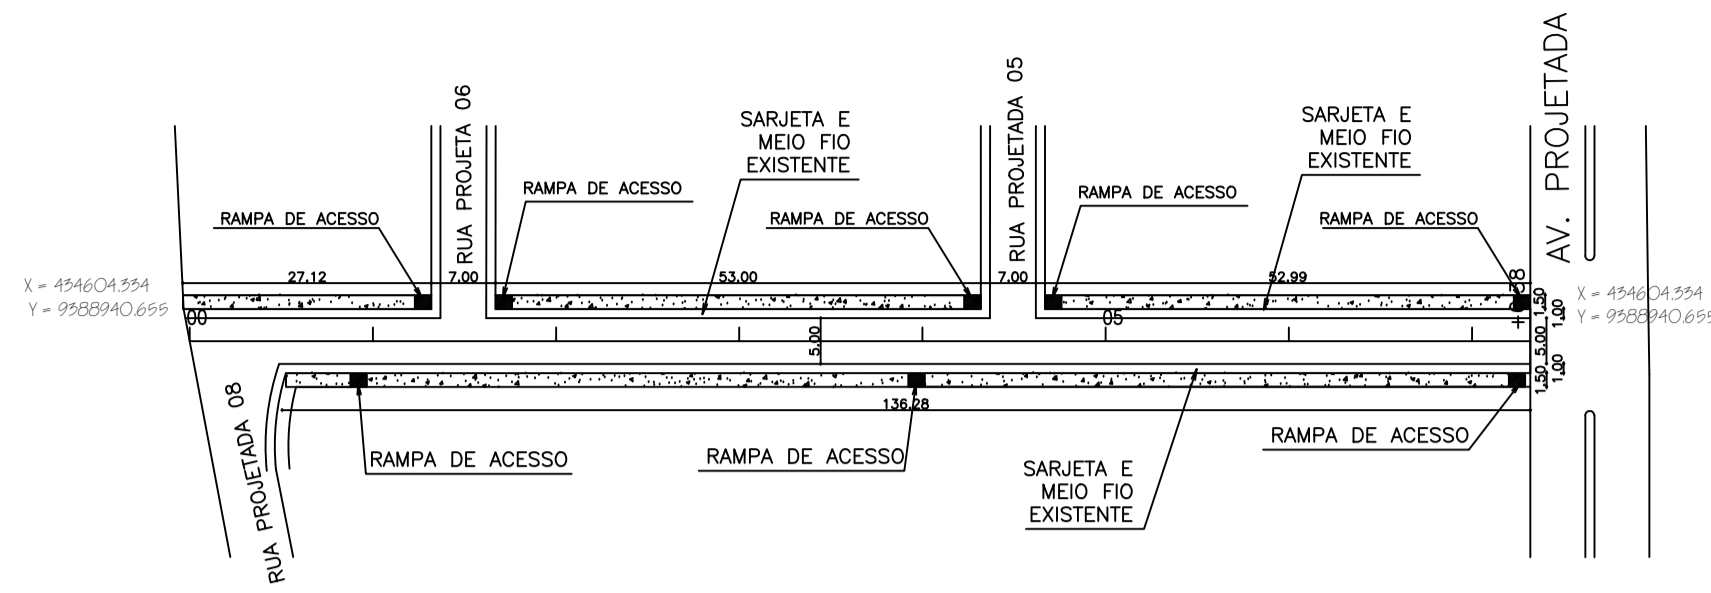


RUA PROJETADA 05

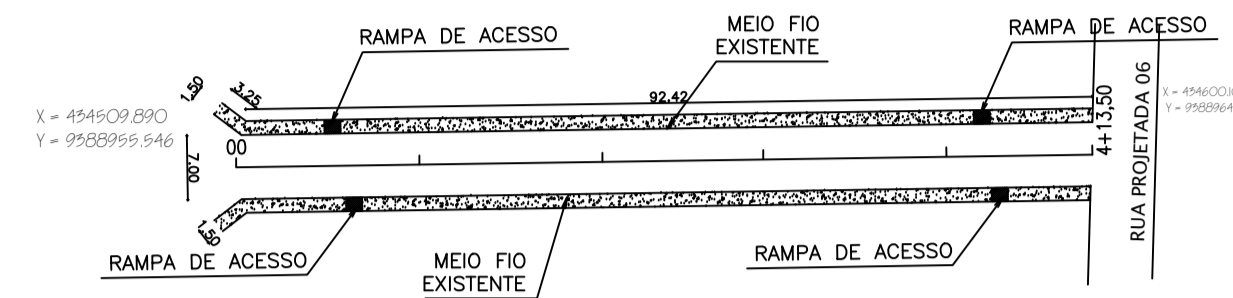

RUA PROJETADA 06

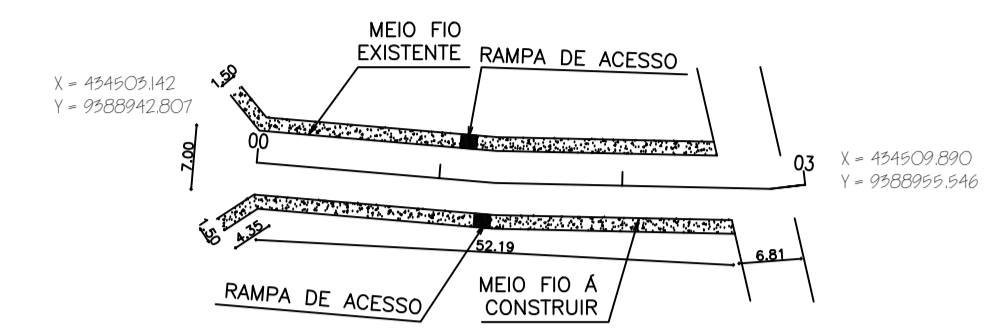


DIRETRIZ DA VIA
ESCALA 1/1000



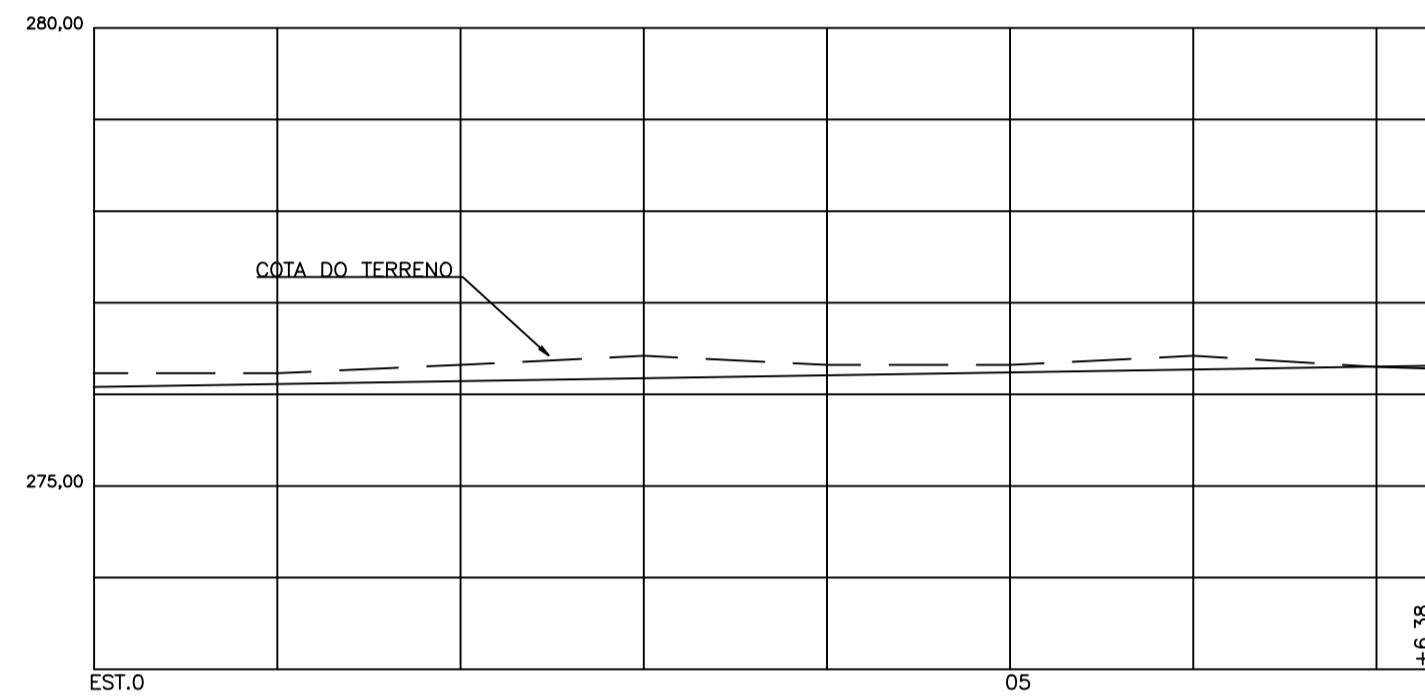


COTA DO TERRENO	276.231	276.231	276.232	276.232	276.232	276.232	276.232	276.232	276.232	276.232	276.231	276.231
COTA DO PROJETO	276.231	276.113	276.232	276.145	276.232	276.176	276.232	276.232	276.232	276.232	276.232	276.231
DISTÂNCIAS	00	20,0	40,0	60,0	80,0	100,0	120,0	140,0	160,0	180,0	146,35	276,381
INCLINAÇÃO DO TRECHO		0,160%	0,160%	0,160%	0,160%	0,160%	0,160%	0,160%	0,160%	0,160%	0,160%	

PERFIL LONGITUDINAL DA VIA
ESCALA V - 1/100 H - 1/1000

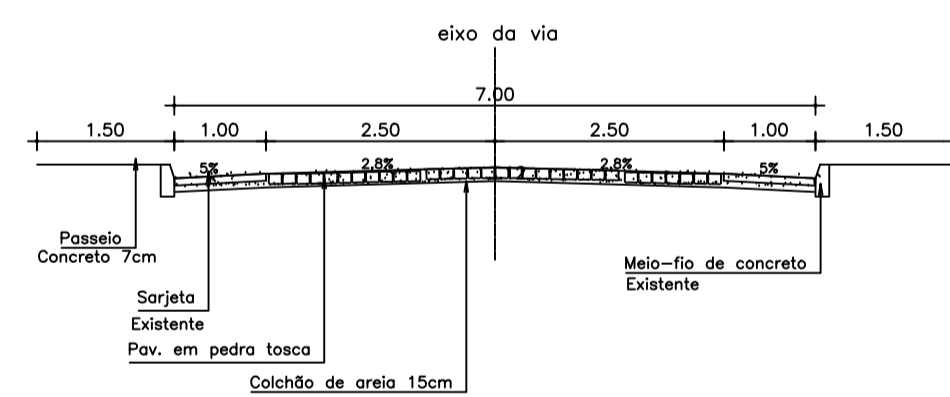


SEÇÃO TRANSVERSAL
ESCALA 1/100

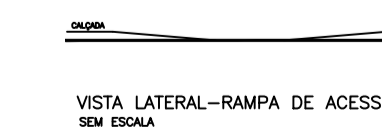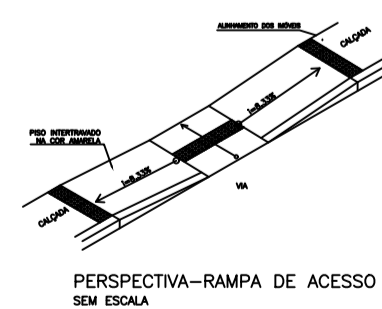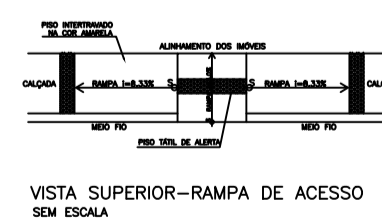


DETALHAMENTO DA RAMPA DE ACESSO
ESCALA

DIRETRIZ DA VIA
ESCALA 1/1000

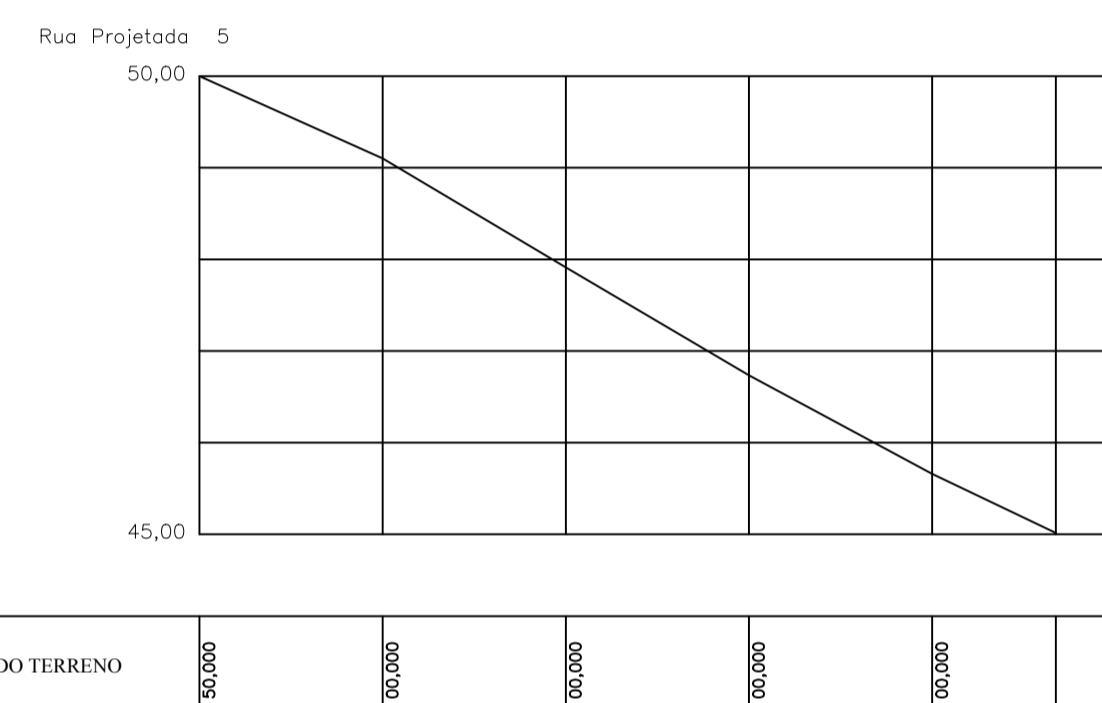

PERFIL LONGITUDINAL DA VIA
ESCALA V - 1/100 H - 1/1000

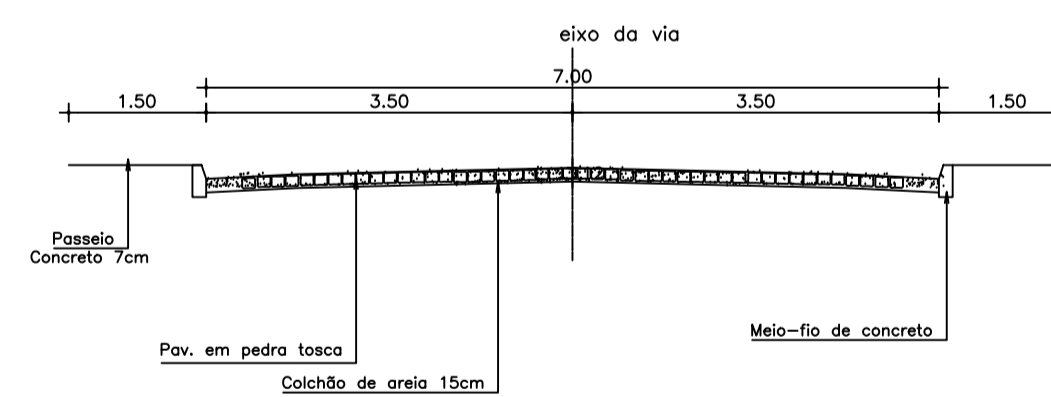


SEÇÃO TRANSVERSAL
ESCALA 1/100


CONVENÇÕES

- COTA DO TERRENO
- COTA DO PROJETO

DIRETRIZ DA VIA
ESCALA 1/1000

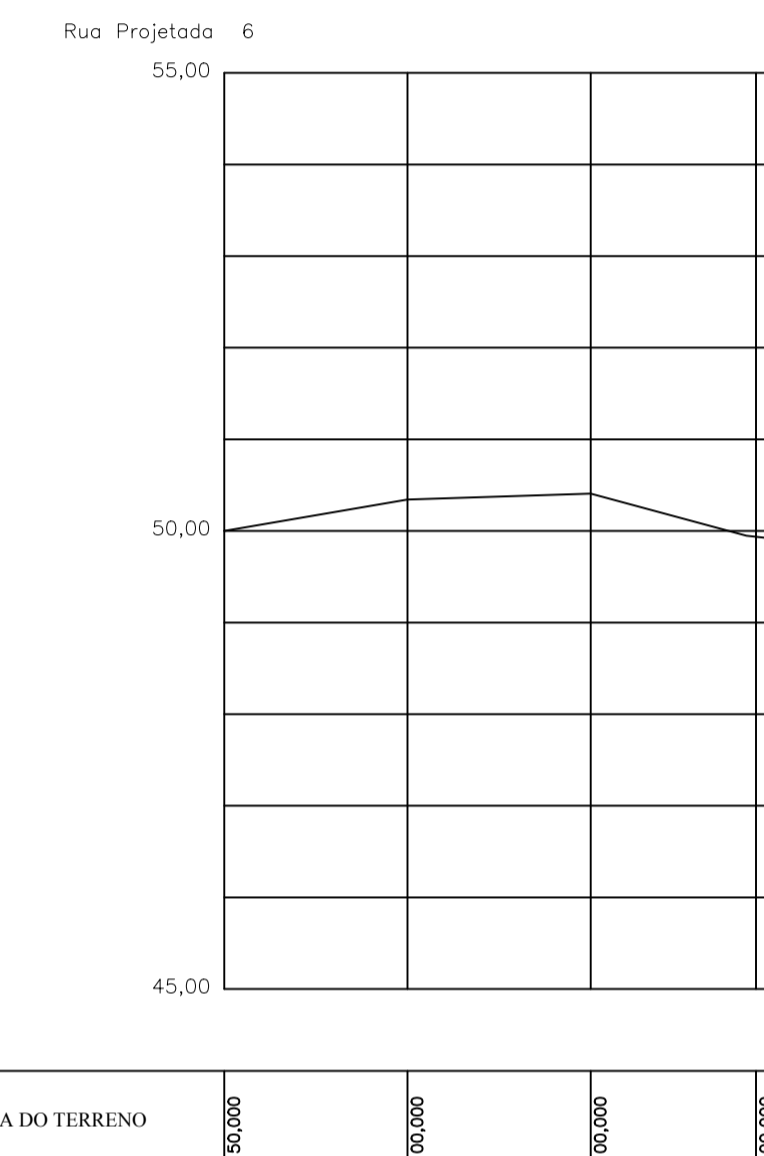


PERFIL LONGITUDINAL DA VIA
ESCALA V - 1/100 H - 1/1000

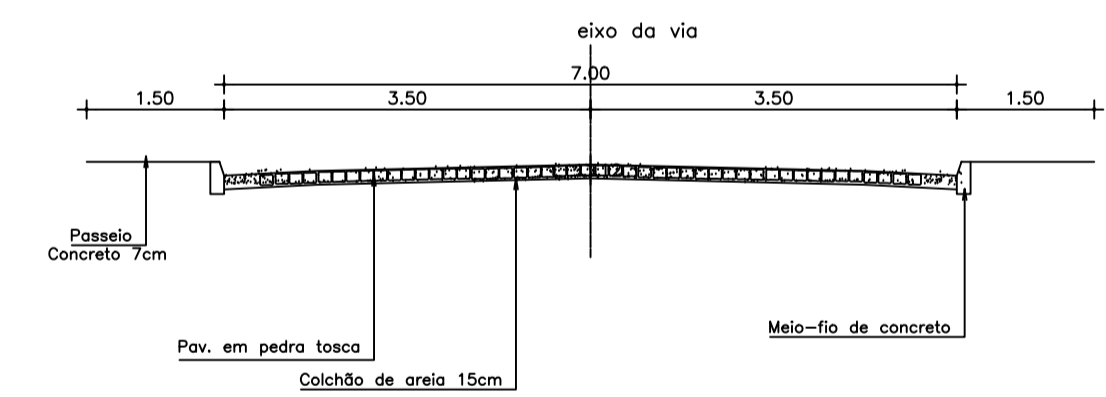

SEÇÃO TRANSVERSAL
ESCALA 1/100

	PREFEITURA MUNICIPAL DE PEDRA BRANCA	
	OBRA: PAVIMENTAÇÃO DO SISTEMA VIÁRIO (PEDRA TOSCA)	
LOCAL: MINEIROLÂNDIA - PEDRA BRANCA - CE		
PROJETO: PROJETO GEOMÉTRICO	RESP. TÉCNICO	
CONTEÚDO: DIRETRIZ DA VIA, PERFIL LONGITUDINAL DA VIA, SEÇÃO TRANSVERSAL	PRANCHA: 04/04	
ÁREA CONSTRUIDA:	ESCALA: INDICADA	DATA: MAIO/2008
DESENHO: <i>Marcelo Alencar</i>		

BAIRRO ZÉ MINEIRO

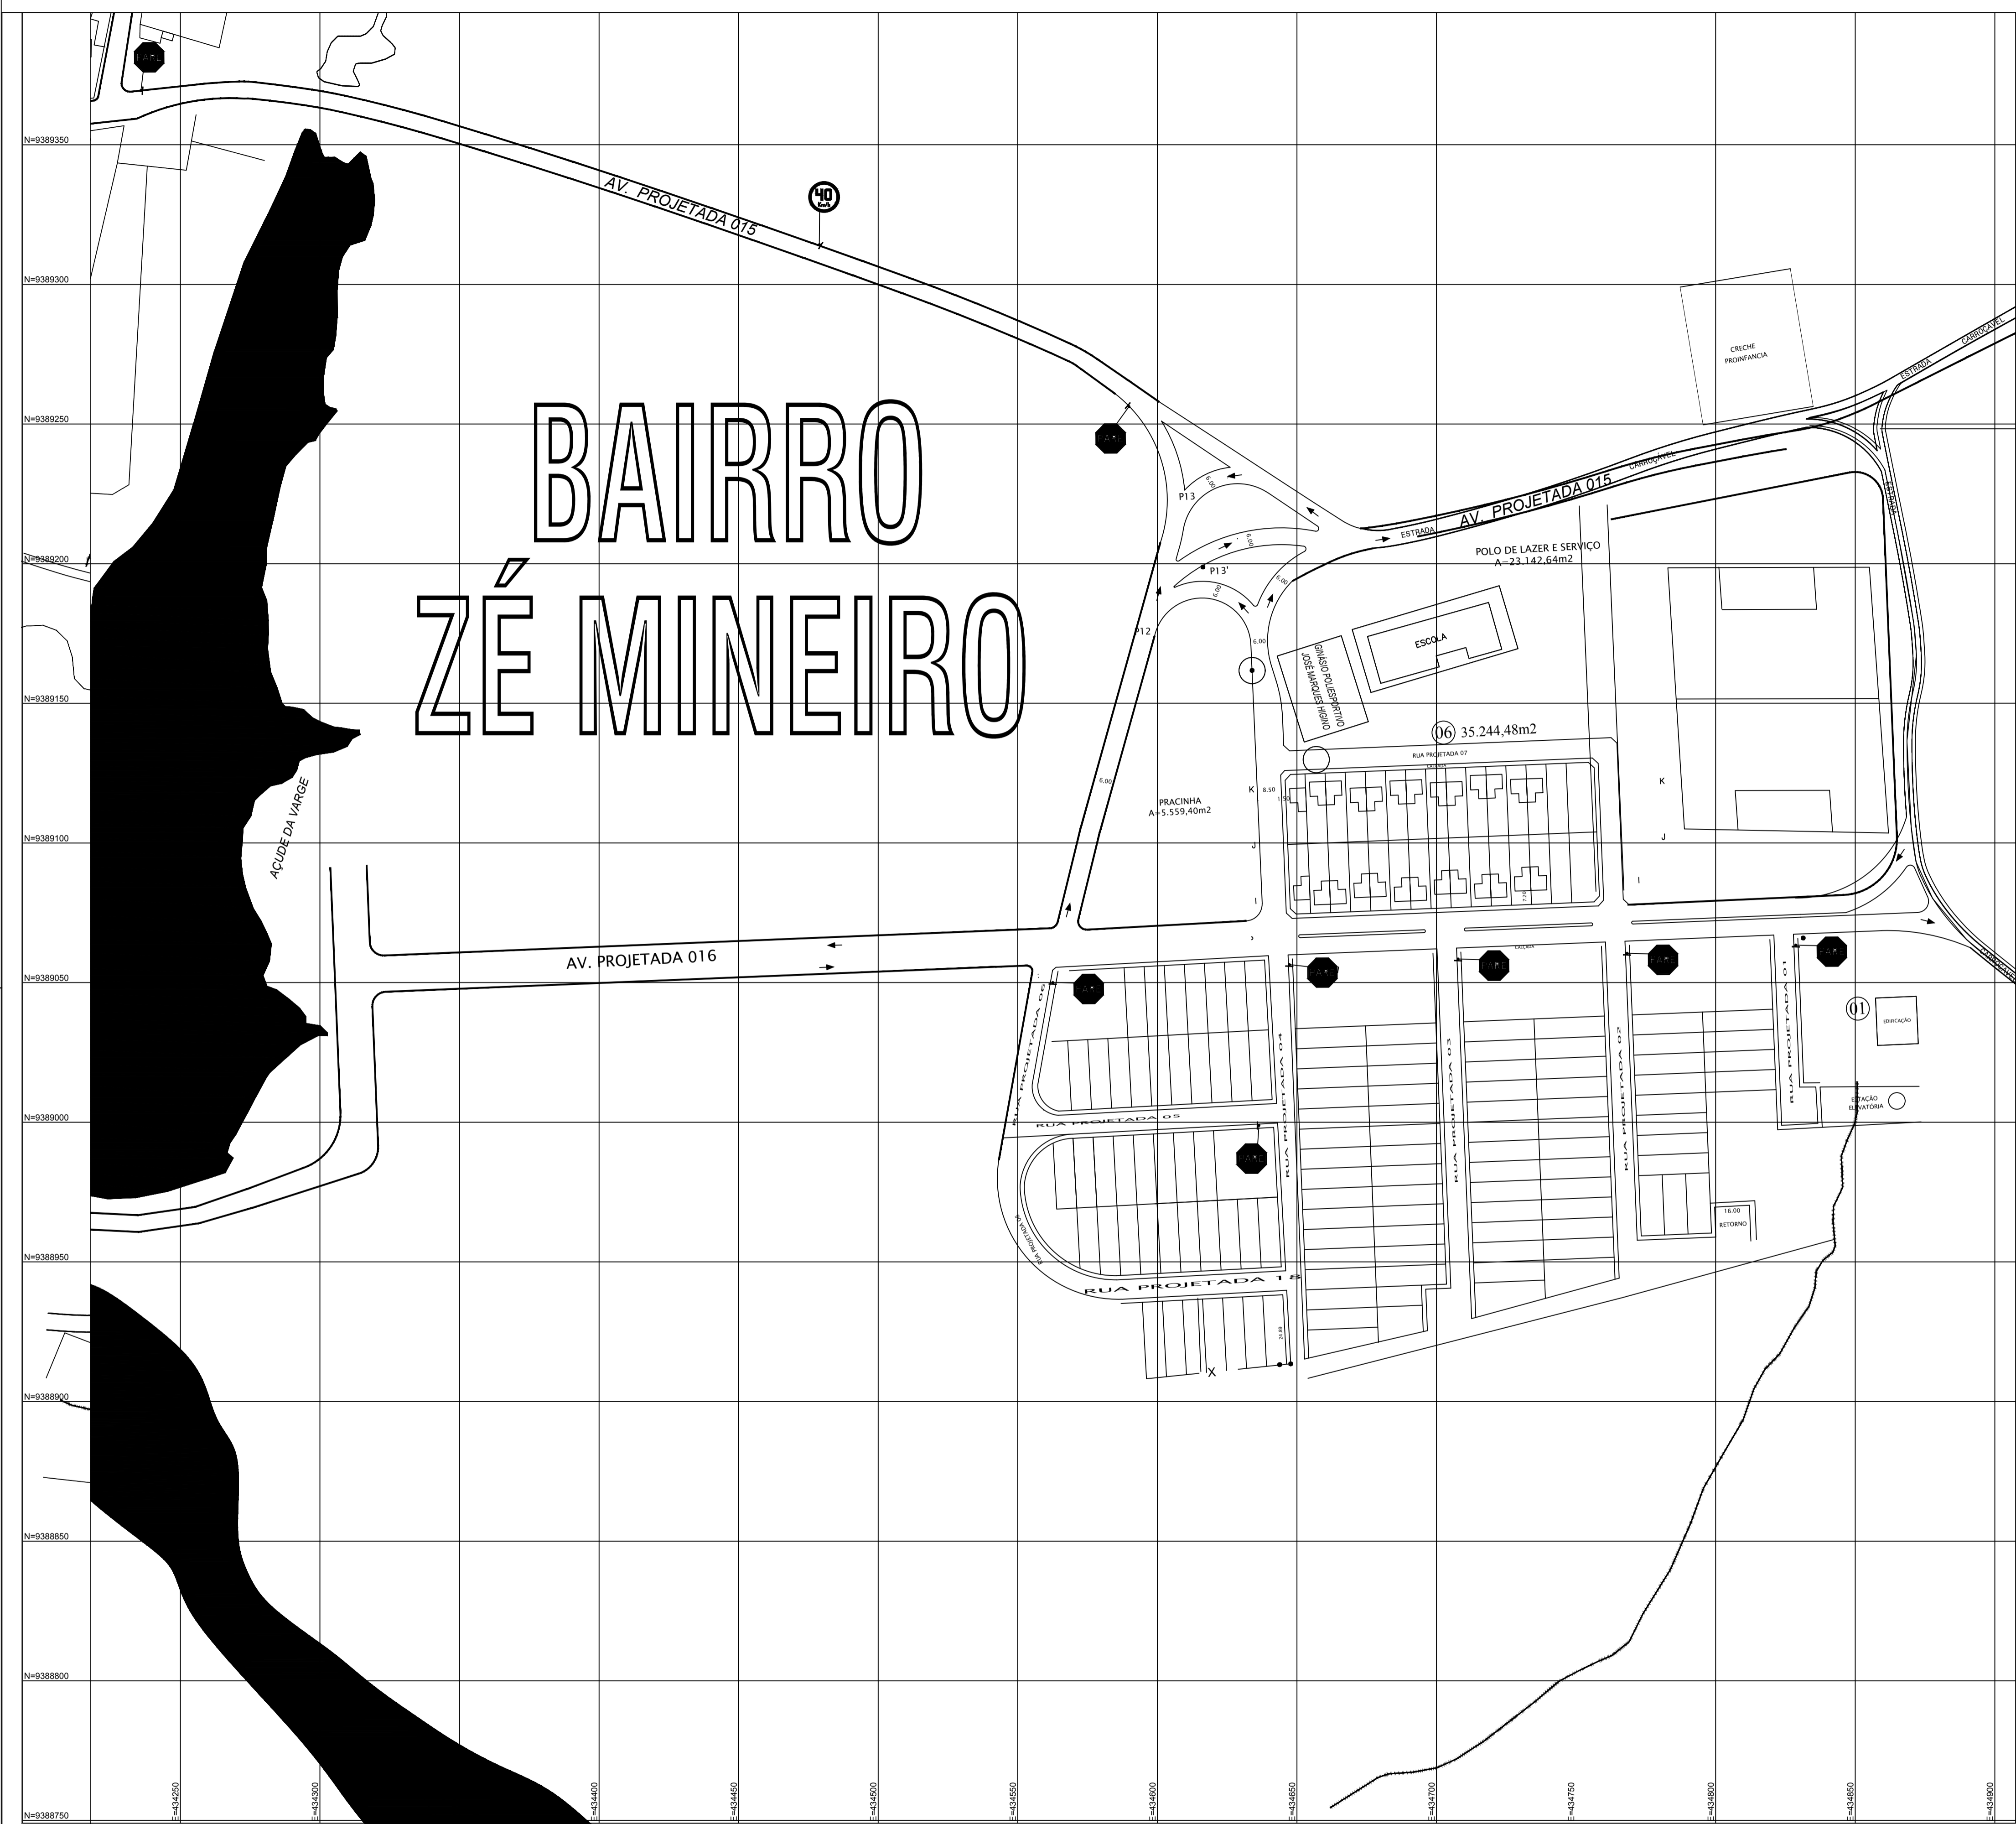

PLANTA DE LOCALIZAÇÃO
ESCALA SEM ESCALA

PREFEITURA MUNICIPAL DE PEDRA BRANCA			
OBRA: PAVIMENTAÇÃO EM PEDRA TOSCA			
LOCAL: MINEIROLÂNDIA - PEDRA BRANCA - CE			
PRÓJETO:	LOCALIZAÇÃO	RESP. TÉCNICO	
CONTEÚDO: PLANTA DE SINALIZAÇÃO			PRANCHA: 01/01
ÁREA CONSTRUÍDA:	ESCALA: INDICADA	DATA: NOVEMBRO/2018	DESENHO: