


- NOTAS**
- ÁREAS E MÔDULO EMVERDES.
  - VERIFICAR POSSÍVEL EXATIDÃO DOS PAVES NO PROJETO ESTRUTURAL.
  - VERIFICAR DETALHES CONSTRUTIVOS PERTINENTES NAS FRANJAS DE DETALHAMENTO.
  - EM CASO DE CONFLITO DE INFORMAÇÕES ENTRE O PROJETO GRÁFICO E O MEMORIAL DESCRITIVO, PREVALECE A
  - ALTERAÇÃO NESTE PROJETO SOMENTE COM AUTORIZAÇÃO EXPRESSA DO FNDE
- REFERÊNCIAS:**
- PLANILHA DE QUANTITATIVOS E ESPECIFICAÇÕES TÉCNICAS
  - MEMORIAL DESCRITIVO E ESPECIFICAÇÕES TÉCNICAS


**LEGENDA:**

	INDICAÇÃO NÍVEL PLANTA E CORTE		INDICAÇÃO DE VISTAS
	INDICAÇÃO DE CORTEIS		ESPECIFICAÇÕES DE MATERIAS
	INDICAÇÃO DE FACHADAS		INDICAÇÃO DE EIXOS
	INDICAÇÃO DE PORTAS E JANELAS		INDICAÇÃO DE ELÉTRICO (BANCADA, PAINEL ELÉTRICO, ETC.)

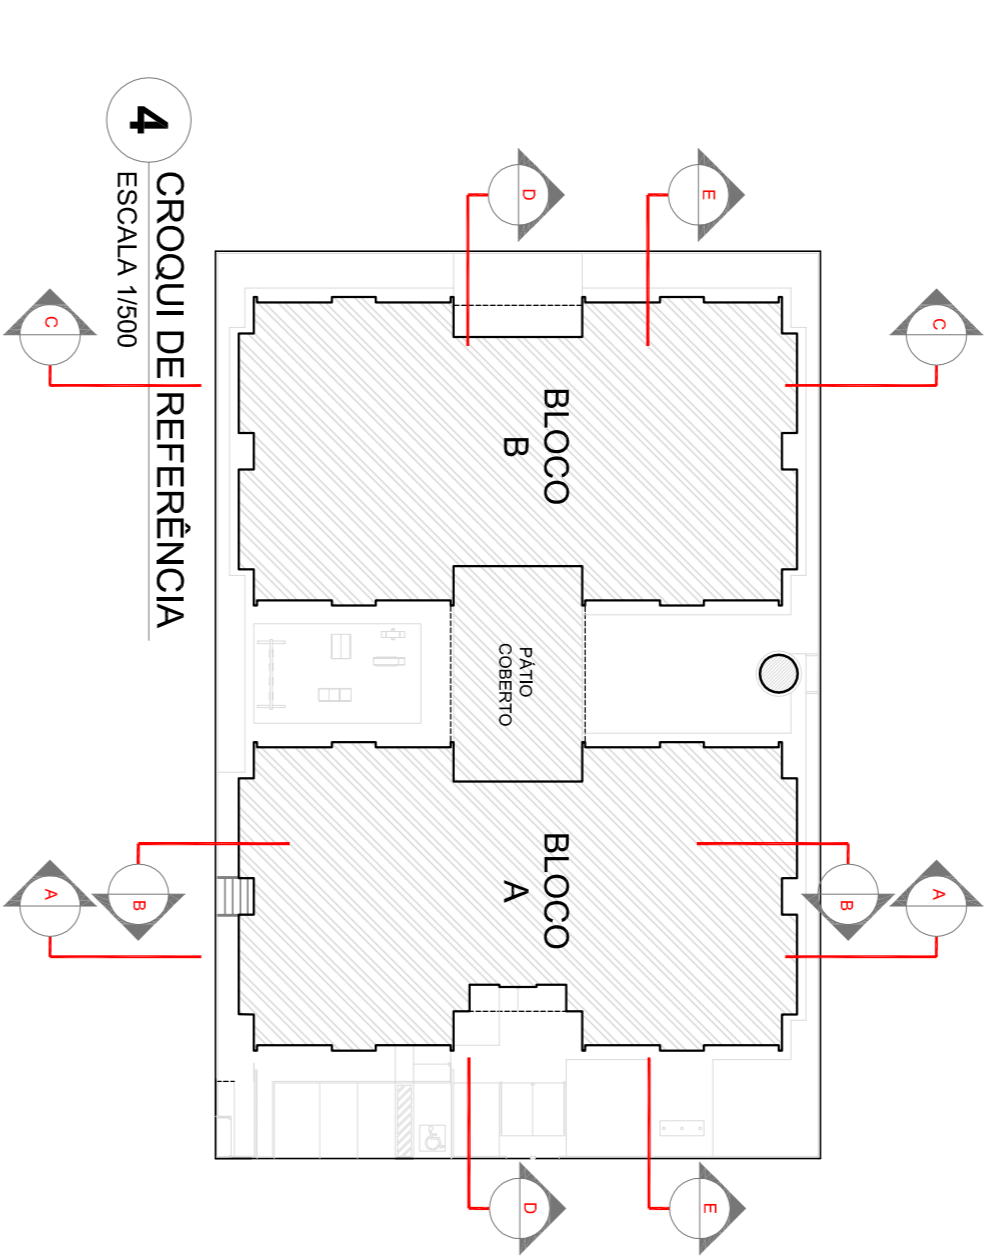


**4 CROQUI DE REFERÊNCIA**  
ESCALA 1/300

**1 CORTE AA**  
ESCALA 1/75

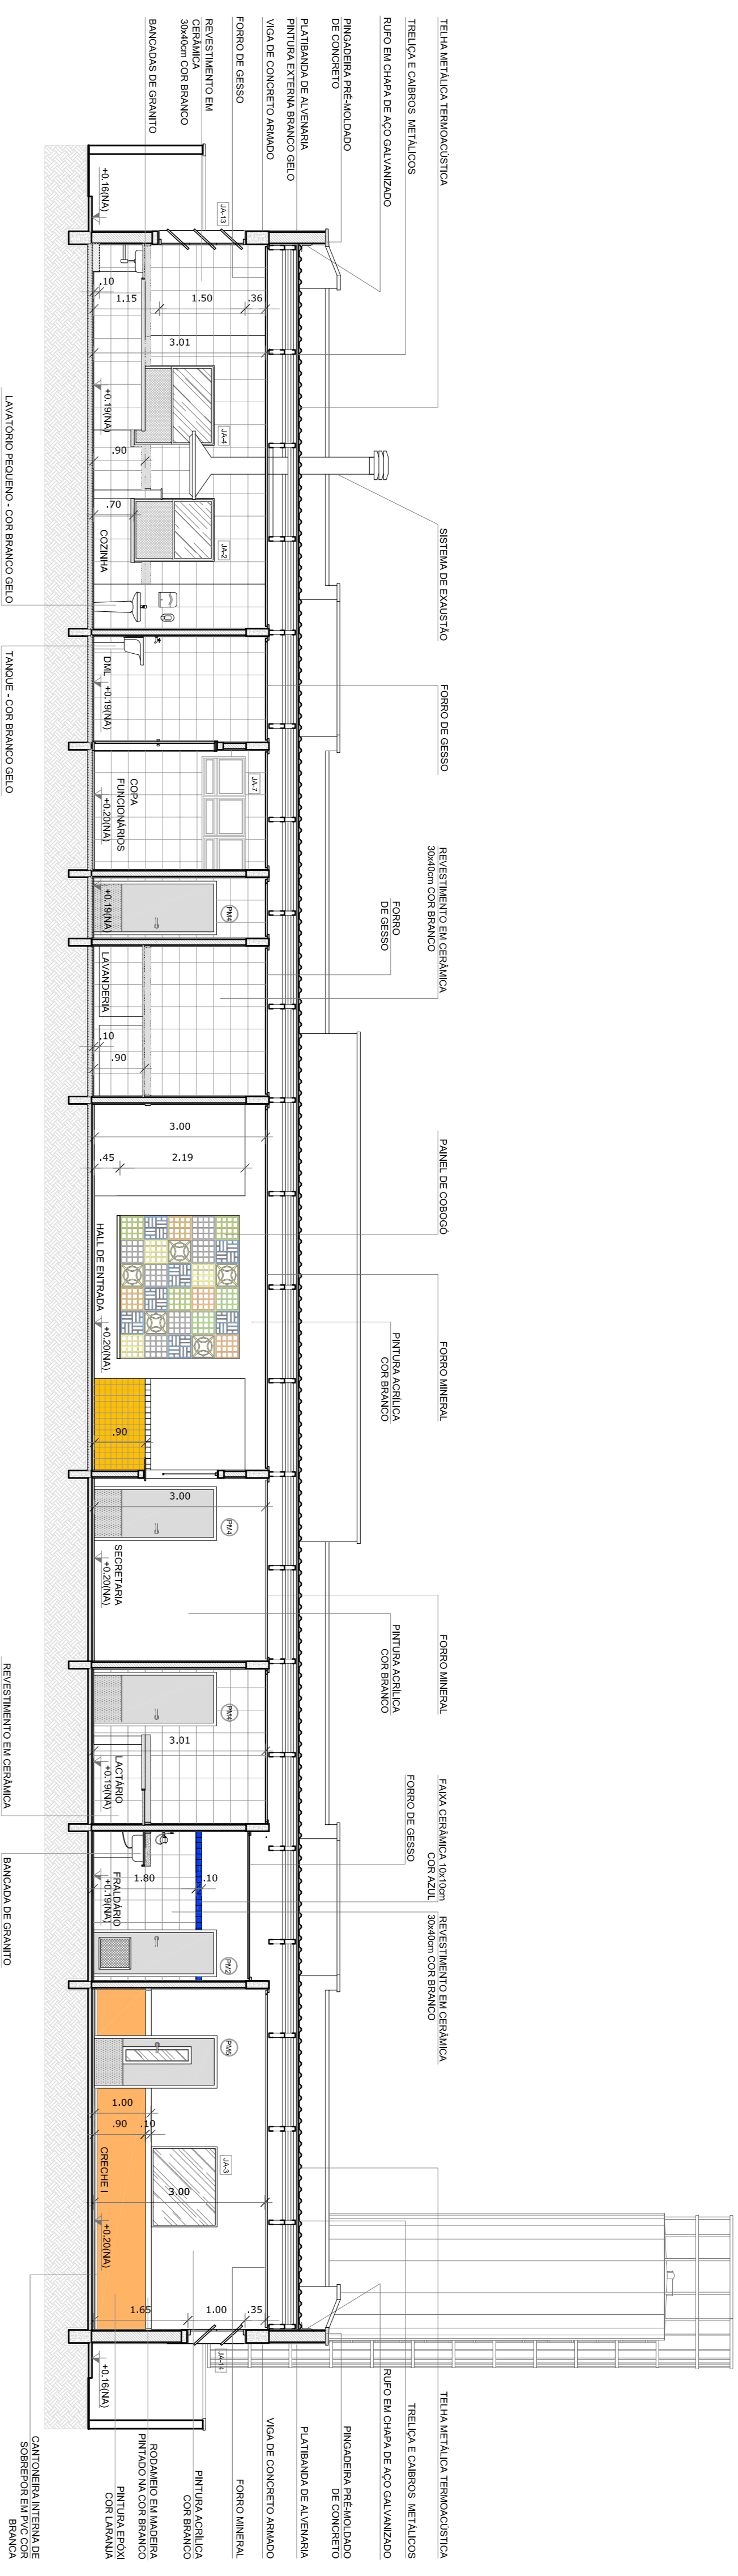

**2 CORTE BB**  
ESCALA 1/75

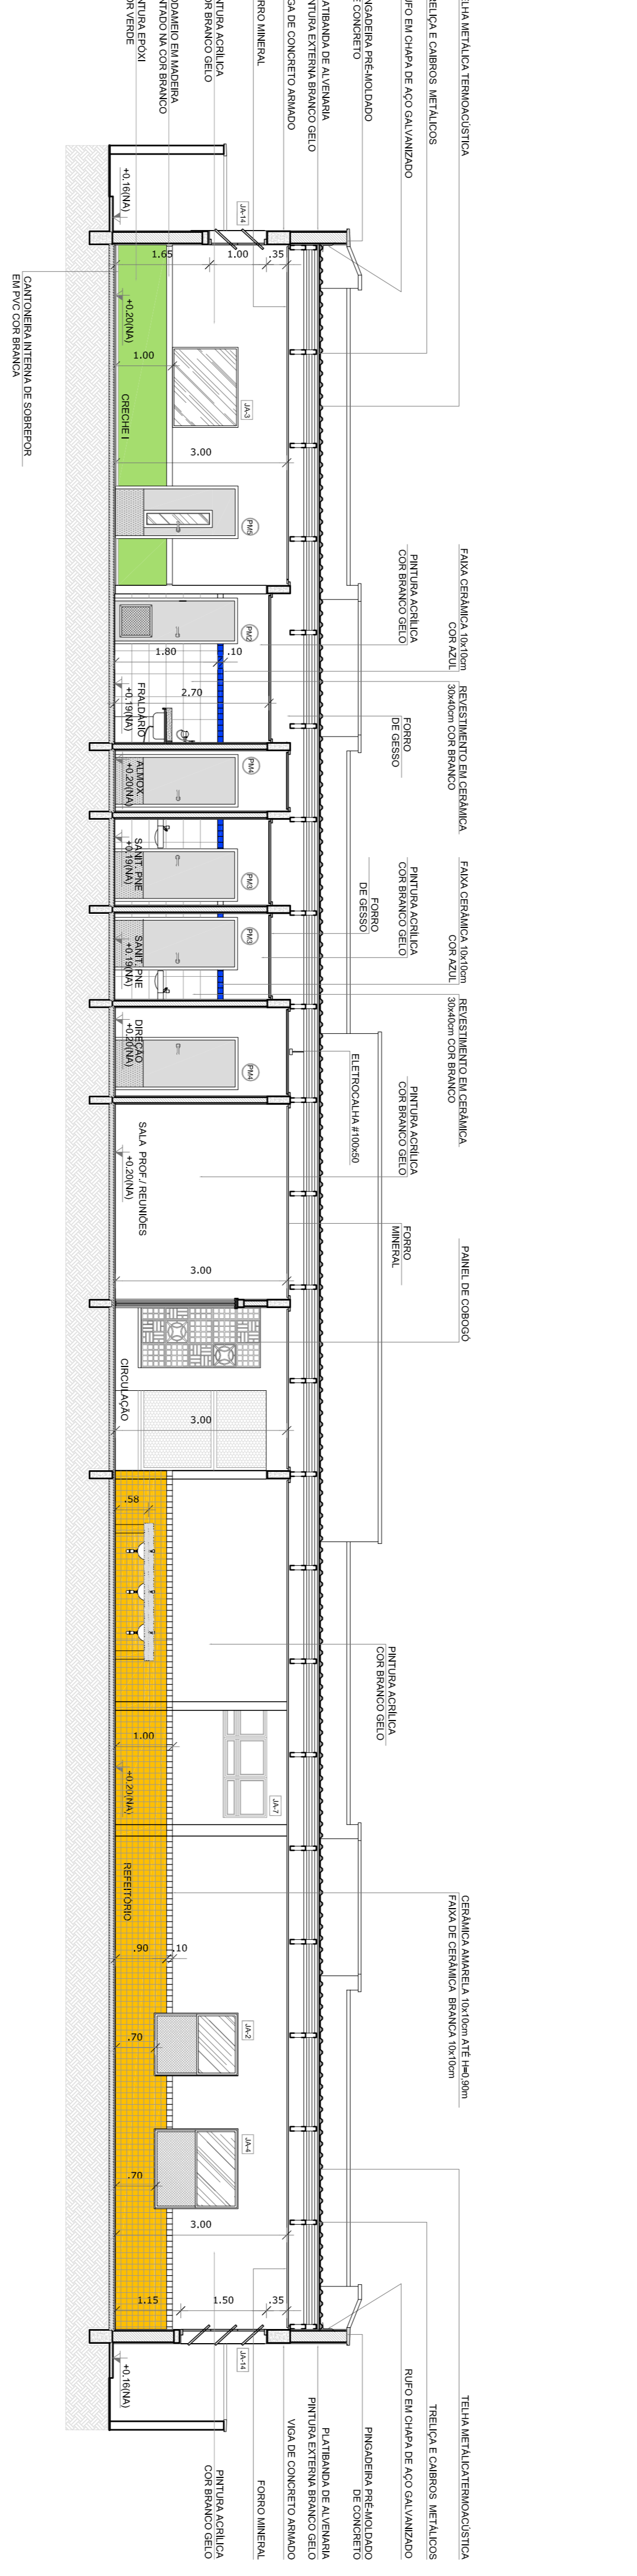

**3 CORTE CC**  
ESCALA 1/75



<p><b>PROJETO PADRÃO - FNDE</b></p> <p><b>FUNDE</b> <b>FUNDO NACIONAL DE DESENVOLVIMENTO DA EDUCAÇÃO</b> <b>MINISTÉRIO DA EDUCAÇÃO</b></p> <p><b>GOVERNO FEDERAL</b> <b>BRASIL</b> <b>PÁTRIA EDUCADORA</b></p>			
<p>PROPRIETÁRIO: _____</p> <p>ENDEREÇO: _____</p> <p>MUNICÍPIO - UF: _____</p> <p>PROPRIETÁRIO: _____</p> <p>RESP. TÉCNICO _____ <b>CREA</b></p> <p>AUTOR DO PROJETO _____ <b>CAU</b></p> <p>DIFEO _____ <b>CREA</b></p>			
<p>CONSERVAÇÃO</p> <p>CGEST - Coordenação Geral de Infraestrutura Educacional</p>		<p>PROGRAMA PROINFÂNCIA - PROJETO TIPO 1</p> <p>PROJETO DE ARQUITETURA</p>	
<p>FORMATO: A1 (44x34)</p>		<p>ESCALA: 1/75</p> <p>DATA EMISSÃO: JULHO 2016</p> <p>FRANCA: 05/35</p>	



